

56

LANGOELAN



n° département

commune

LE PLESSIS

adresse ou lieu-dit

PONTIVY

Guémené-sur-Scorff

arrondissement

canton

MANOIR

35.01

dénomination et titre de l'œuvre

matricule

Repérage

Carte I.G.N. échelle : 1/50 000 feuille : Pontivy Lambert : I X 185,30
Y 061,20

Cadastre année : section : parcelle :
année : 1937 section : G 4 parcelle : 533

Propriétaire : Mr Guilleux Pierre - Nancy

Destination actuelle : exploitation agricole

Protection M.H. :

État de conservation :

Dossier établi le : 7.1967 par Pavis-Hermon
revu le : 1.1975 par J P. Ducouret

I. HISTORIQUE

1. EDIFICE ANTERIEUR

Le manoir est mentionné dès 1448; le manoir de cette époque est inconnu.

2. CONTEXTE HISTORIQUE

En 1448 le manoir est à Triphaine de COETEVEN.

En 1513 à Bertrand de COETMEUR.

En 1536 à René FRAVAL.

En 1541 et 1575 à Louis ROUXEL seigneur de KERMERIEN.

Vers 1580 à Alice de BAUD.

En 1592 à Léon LE BERRE.

En 1594 à Maurice de COSNOAL seigneur de KERMERIEN.

En 1677 à Julien LE GOFF.

3. CONSTRUCTION DE L'EDIFICE

Le puits porte la date 1709.

4. DEGRADATIONS - RESTAURATIONS - RECONSTRUCTIONS - CHANGEMENT D'AFFECTATION.

II. DESCRIPTION

1. SITUATION ET COMPOSITION D'ENSEMBLE

Manoir isolé, comprenant un corps de logis aspecté au Nord et deux corps de dépendances latérales déterminant une cour rectangulaire ouverte au Nord. Puits dans la cour.

2. MATERIAUX ET LEUR MISE EN OEUVRE

- Granite : grand appareil en façade antérieure, moyen appareil sur les autres façades, absence de revêtement extérieur.

3. PARTI GENERAL - PLAN - COUPES

Edifice à un seul corps de plan rectangulaire simple en profondeur, comportant rez-de-chaussée, étage et comble; l'espace intérieur est divisé par quatre murs de refend : deux déterminant une cage d'escalier axiale, deux de part et d'autre de celle-ci déterminant deux pièces latérales de chaque côté; les refends s'interrompant au niveau du plancher du comble qui n'est pas divisé.

4. ELEVATIONS EXTERIEURES

Corniche en quart de rond régnant sur les quatre façades :

* Façade antérieure Nord.

Elévation à travées sans ordonnance; la composition de la partie centrale du bâtiment est régulière; une travée centrale comportant une porte en anse de panier et une fenêtre est encadrée de deux travées comportant chacune deux fenêtres et une lucarne à fronton. Les parties latérales sont irrégulières : à gauche une porte en anse de panier et une petite fenêtre au premier niveau; à droite une porte en anse de panier et une petite fenêtre au premier niveau et une fenêtre au second niveau.

Les niveaux sont soulignés de bandeaux.

* Façade postérieure Sud.

Une porte axiale et quatre travées de deux fenêtres (une seule à l'Est, murée), celles de la deuxième travée à l'Est ont un appui saillant et mouluré.

* Façade latérale droite, aveugle.

* Façade latérale gauche, aveugle (1 fenêtre murée).

5. COMBLES ET COUVERTURES

- Toit à deux versants et croupes droites, couvert d'ardoise. Deux souches de cheminée sur les murs de refend Est et Ouest; une souche de cheminée minée sur le mur Est.

- Charpente (cf. photo et relevé graphique).

Fermes à arbalétriers, poinçon et entrain retroussé; contreventement par trois cours de pannes latérales, faitage et sous-faitage reliés par une croix de saint-André.

6. DISTRIBUTION INTERIEURE

La cage d'escalier centrale dessert latéralement deux pièces en enfilade de chaque côté, au rez-de-chaussée et à l'étage;

Le comble, non divisé, est desservi par l'escalier.

Portes des refends de la cage d'escalier :

- au rez-de-chaussée, portes rectangulaires :

- * à l'Est, chanfrein mouluré en doucine,
- * à l'Ouest : linteau mouluré en accolade.

- à l'étage :

- * à l'Est : porte en anse de panier moulurée en doucine,
- à l'Ouest : porte à linteau plat, chanfreinée.

De part et d'autre de la cage d'escalier, les deux pièces communiquent entre elles par des portes percées au Nord des murs de refend au rez-de-chaussée, au Sud des murs de refend à l'étage, à l'Ouest; au Nord, des murs de refend à l'étage à l'Est.

- au rez-de-chaussée :

- * à l'Ouest : portes rectangulaires,
- * à l'Est : portes rectangulaires.

Les fenêtres sont ébrasées jusqu'au sol, à allège.

- à l'étage :

- * à l'Ouest : porte chanfreinée, en anse de panier,
- * à l'Est : porte rectangulaire (cf. photo).

- au rez-de-chaussée : sol en ciment à l'Est (cuisines), plancher à l'Ouest (chambres). Plafond à solives sur poutres portant plancher.

- à l'étage : sol en plancher (chambres) - plafond à solives portant plancher.

Cage d'escalier.

Cage de plan rectangulaire de même profondeur que le bâtiment.
Escalier tournant à gauche à deux volées droites avec palier et repos, à mur déchiffre. Mur de la cage en appareil de moëllons revêtu, marches en bois, monoxyles.

III. NOTE DE SYNTHESE

Edifice homogène non daté.

Le décor de la façade (bandeaux, lucarnes à fronton) et le décor des cheminées de l'étage suggèrent une construction du 17^e siècle.

La date 1709 portée par le puits paraît trop tardive pour dater également le manoir; ceci étant, la toiture en croupe, si elle est d'origine, indiquerait une date de la seconde moitié du 17^e siècle, au plus tôt.

IV. DOCUMENTATION



- A.D.56 GALLES. Dict. Manuscrit des Terres Nobles du Morbihan.
- A.P. LANGOELAN. Bull. paroissial 1911.
- GALLES. Les arrières-Fiefs de la seigneurie de Guémené, dans Bull. Soc. Polym. Morbihan 1867 p. 139.

Langiselan - 56 -

Le Plessis

1937
Section G 4.

1/2000

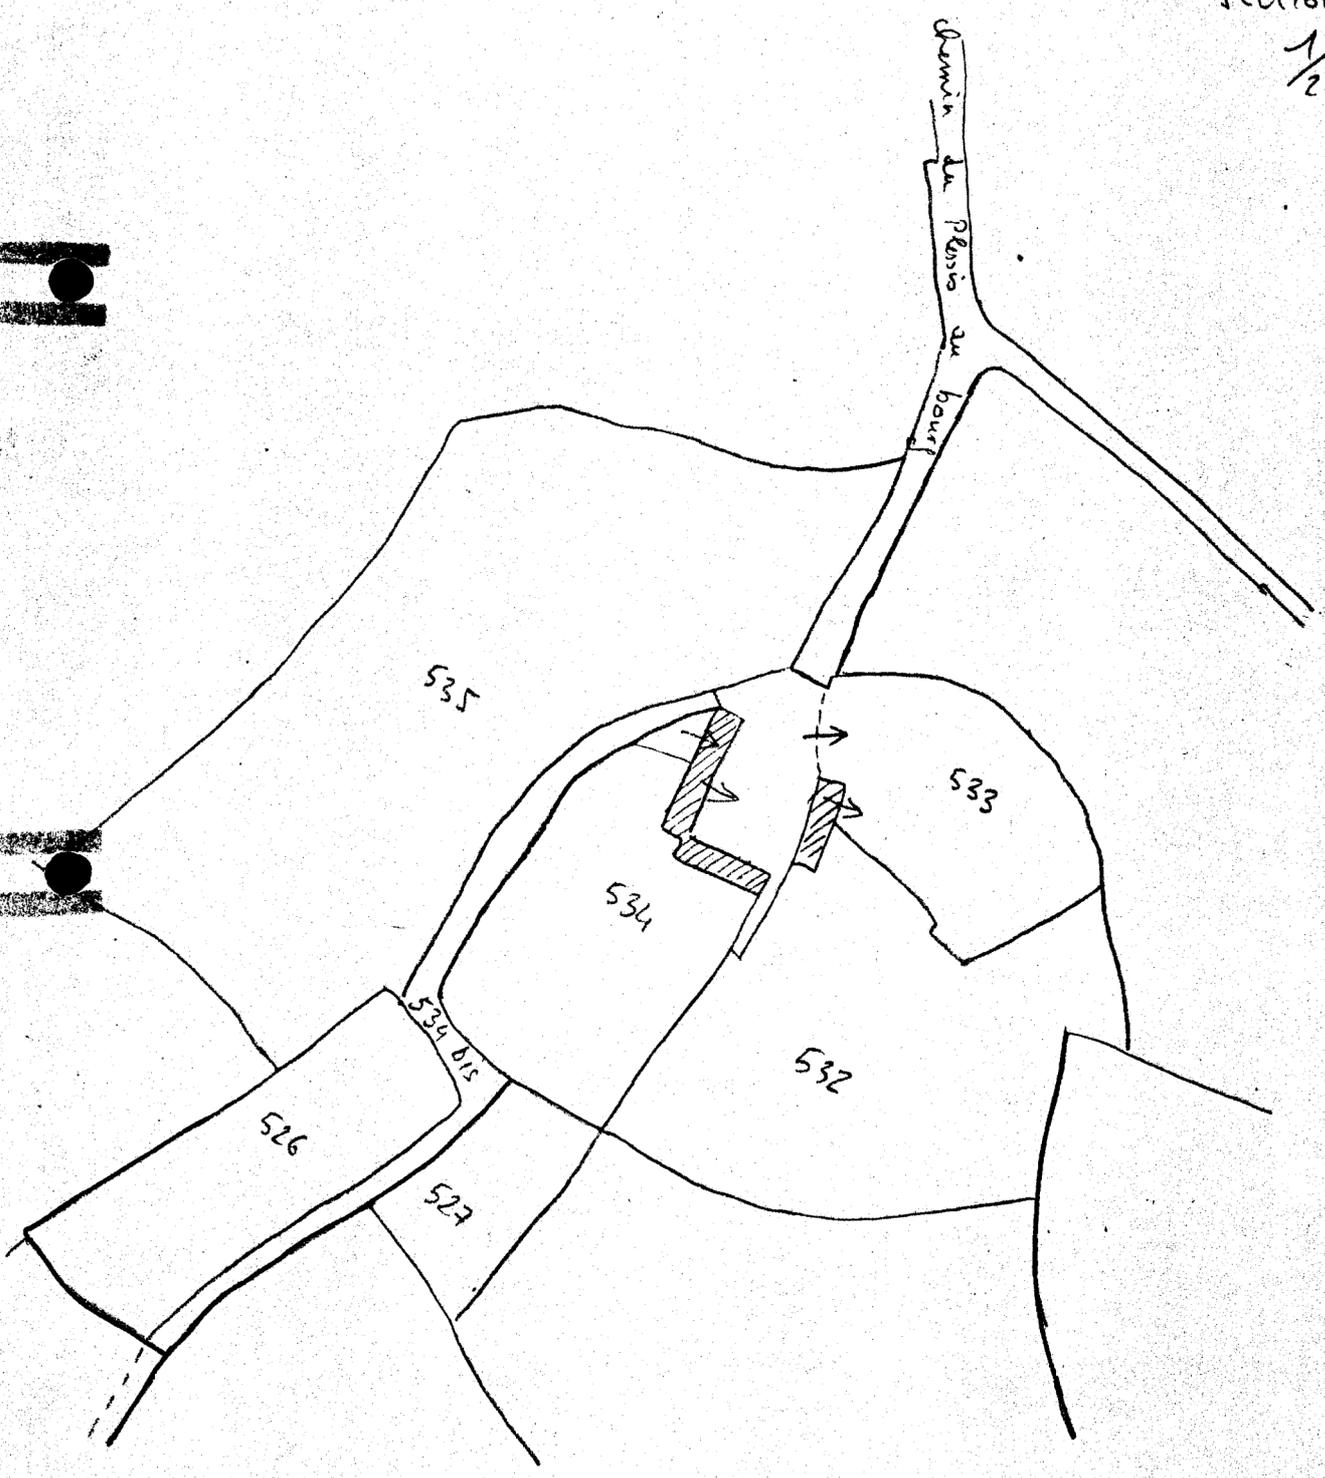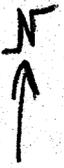

Manoir

TABLE DES DOCUMENTS GRAPHIQUES


- 1 plan, manoir, dépendances
- 2 Coupe transversale longitudinale (partielle)

LE PLESSIS - Manoir


Coupe transversale sur le logis et coupe
longitudinale partielle sur charpente

Cliché DAGORN

78.56.31 P

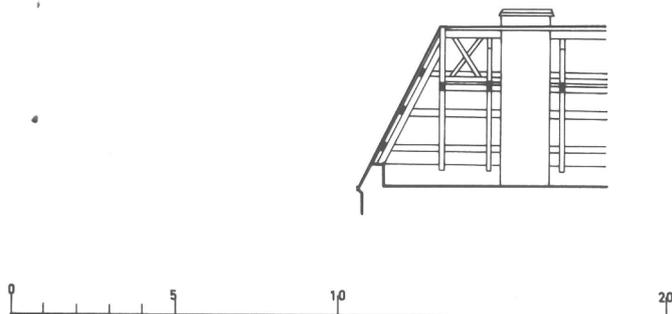

COUPE LONGITUDINALE PARTIELLE
SUR LA CHARPENTE

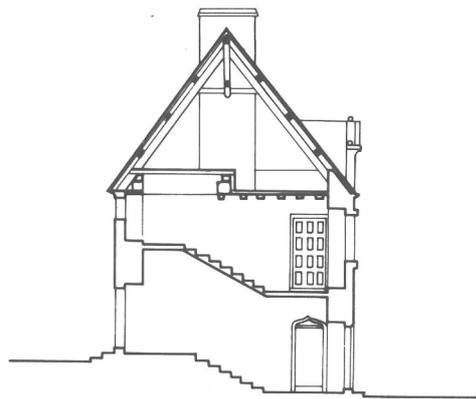

COUPE TRANSVERSALE V V


LANGOELAN 56

LE PLESSIS - Manoir

Plan

Cliché DAGORN

78.56.32 P

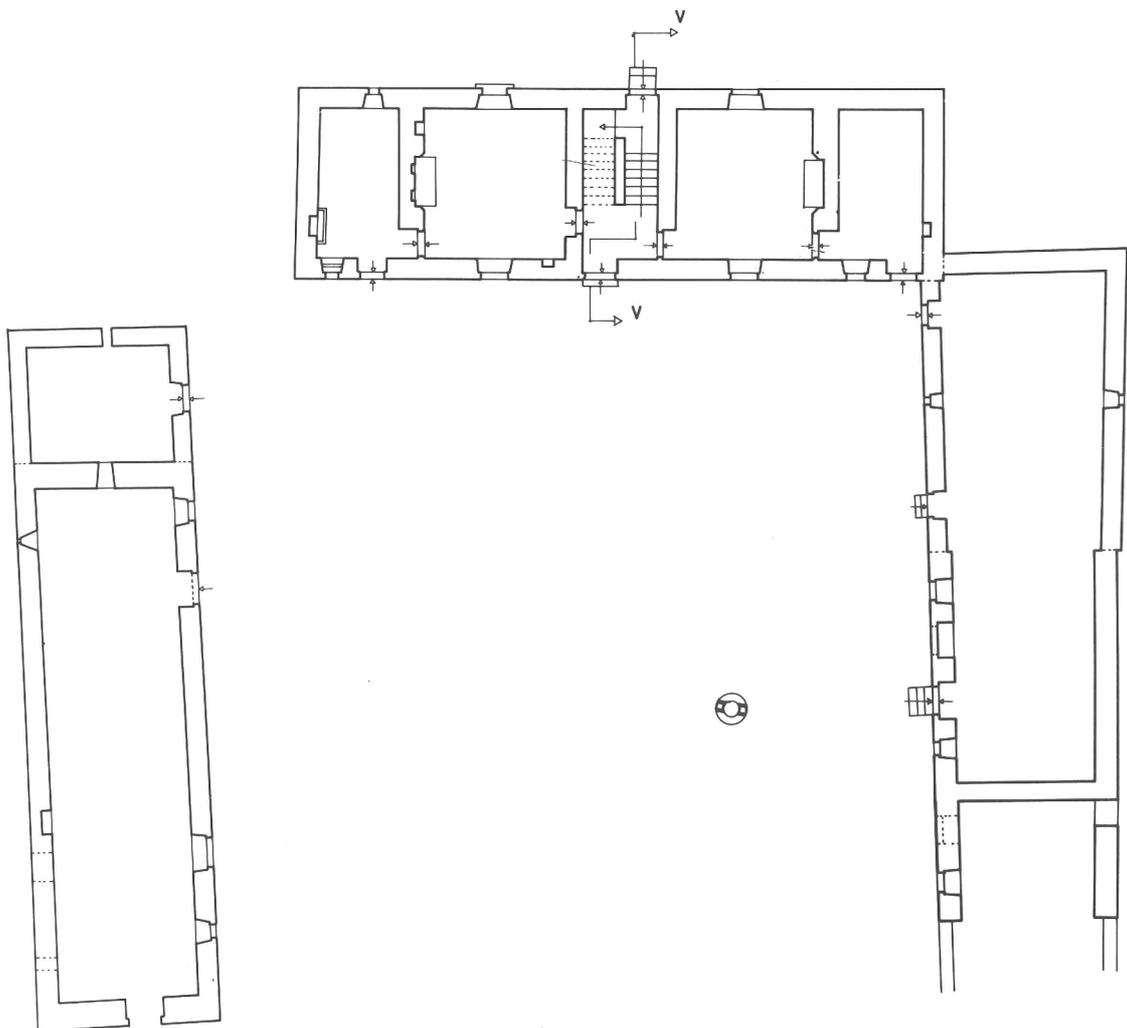

0 5 10 20



TABLE DES ILLUSTRATIONS PHOTOGRAPHIQUES

1 - Vue générale Nord	67.56.698 V
2 - Vue générale Sud-Ouest	67.56.699 V
3 - Intérieur, escalier	67.56.702 V
4 - Porte à l'étage	67.56.704 V
5 - Cheminée de l'étage	67.56.705 V
6 - Charpente	67.56.703 V
7 - Dépendance Ouest	67.56.700 V
8 - Dépendance Est	67.56.701 V

LANGOBLAN

LE PLESSIS

Manoir

Vue Générale de

la Face Nord

Cliché DAGORN

67.56.698.V.



LANGOELAN
LE PLESSIS

Manoir
Vue Générale Sud-Ouest
Cliché DAGORN
67.56.699.V.



LANGOULAN

LE PLESSIS


Manoir

Intérieur : escalier

Cliché DAGORN

67.56.702.V.

8

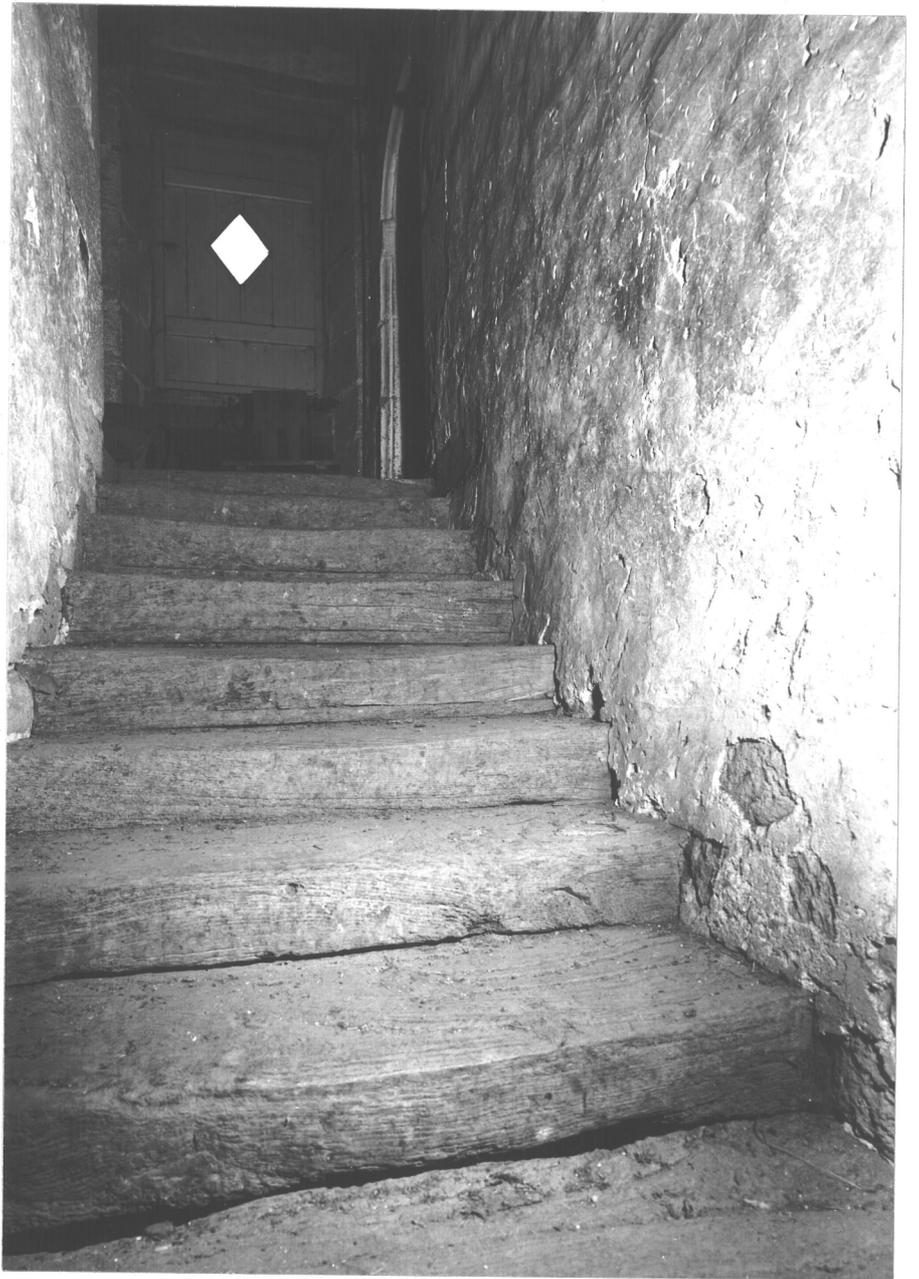

LANGOELAN

LE PLESSIS

Manoir

Porte de l'étage

Cliché DAGORN

67.56.704.V.



LANGOBLAN


LE PLESSIS

Manoir

Charpente

Cliché DAGORN

67.56.703.V.

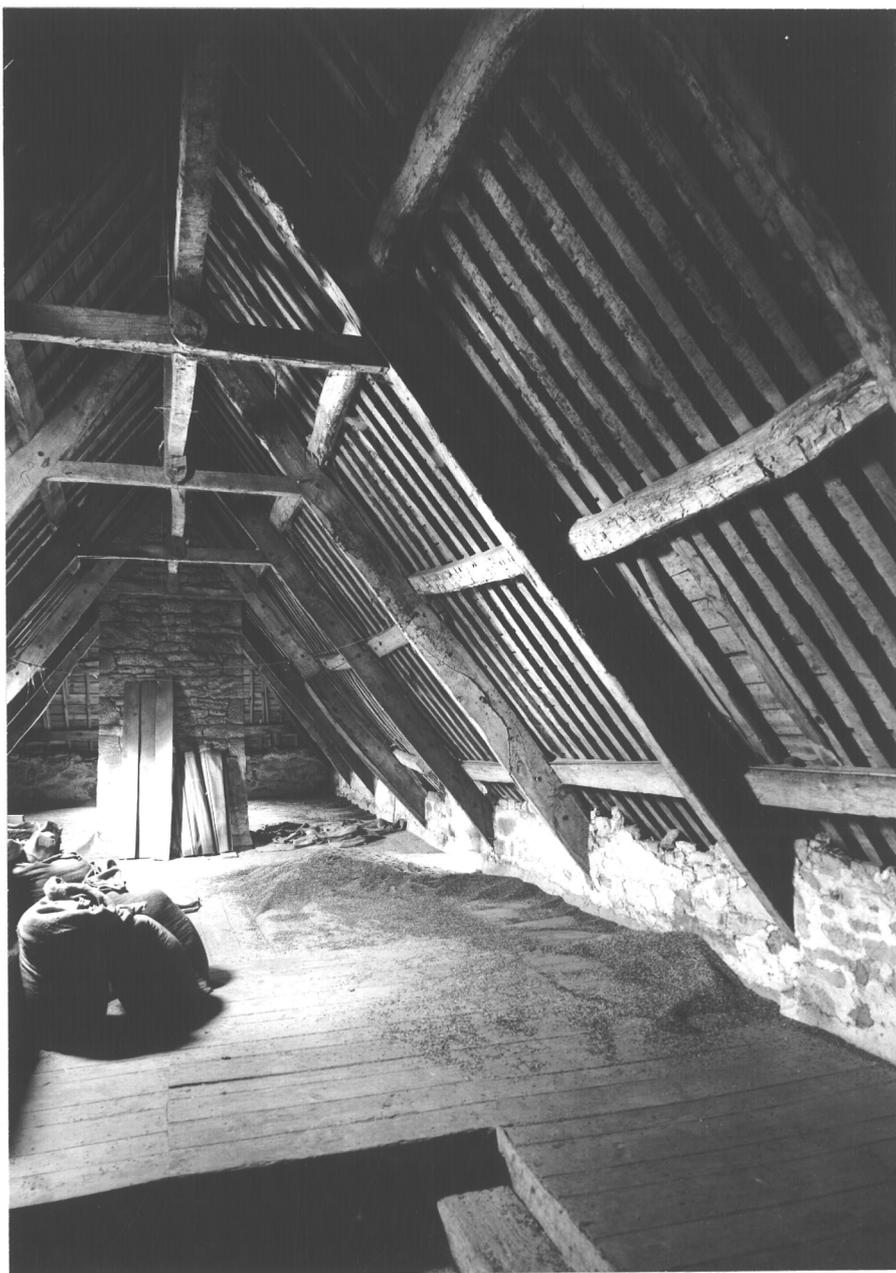

--	--

LOCALISATION :

REPÉRAGE CARTOGRAPHIQUE :

..... km

Carte E. M. Echelle Feuille Lambert X
Y

Cadastre Ancien : année Section Parcelle
Revisé : année Section Parcelle

SITUATION DANS L'ÉDIFICE : 1) Rez-de-chaussée, pièce principale Est.
2) " " " " Ouest.
3) Etage, pièce principale Est.
4) " " " " Ouest.

PROPRIÉTAIRE : Nom Qualité
Adresse

DESTINATION ACTUELLE :

PROTECTION M.-H.

Inscrit le

Classé le

DOSSIER

Etabli le 7.1967

Par PAVIS-HERMON

Qualité Enquêteurs

Revu le 1.1975

Par J.P. DUCOURET

Qualité Rédacteur

DESCRIPTION1) Rez-de-chaussée, pièce principale Est.

Cheminée incorporée, piédroits appareillés, consoles en quart de rond, linteau monolithe en granite, deux niches dans le coeur.

2) Rez-de-chaussée, pièce principale Ouest.

Cheminée incorporée, piédroits appareillés, consoles à pan coupé, linteau monolithe en granite.

3) Etage, pièce principale Est (cf. photo).

Cheminée adossée, piédroits en demi-colonne engagée avec base et petits chapiteaux bagués, consoles moulurées de cavet, quart de rond, bandeau, tore, linteau monolithe, hotte oblique.

4) Etage, pièce principale Ouest.

Cheminée adossée, piédroits chanfreinés, consoles semblables à la cheminée (3), linteau monolithe, hotte oblique.

LANCOELAN

LE PLESSIS

Manoir

Cheminée de l'Etage
(Chambre).

Cliché DAGORN

67.56.705.V.



--	--

LOCALISATION :

REPÉRAGE CARTOGRAPHIQUE :

..... km

Carte E. M. Echelle Feuille Lambert X.....

Y.....

Cadastre Ancien : année Section Parcelle.....

Revisé : année Section Parcelle.....

SITUATION DANS L'ÉDIFICE : cour Nord

PROPRIÉTAIRE : Nom Qualité.....

Adresse

DESTINATION ACTUELLE :

PROTECTION M.-H.

Inscrit le

Classé le

DOSSIER

Etabli le 7. 1967.....

Par PAVIS-HERMON.....

Qualité Enquêteurs.....

Revu le 1. 1975.....

Par J.P. DUCOURET.....

Qualité Rédacteur.....

DESCRIPTION

- Dans la cour Nord du manoir, accosté d'une auge en granite.
- Granite, grand appareil.
- Margelle de plan circulaire, saillante; piédroits massifs monolithes, à ressauts moulurés de tores horizontaux; linteau monolithe en bâtière abritant le mécanisme (treuil) et portant la date 1709.

LANGOELAN

LE PLÉSSIS

Manoir

Vue Générale du
Commun ~~EST~~ OUEST

Cliché DACORN

67.56.700.V.



--	--

LOCALISATION :

REPÉRAGE CARTOGRAPHIQUE :

..... km

Carte E. M. Echelle Feuille Lambert X.....

Y.....

Cadastre Ancien : année Section Parcelle

Revisé : année Section Parcelle

SITUATION DANS L'ÉDIFICE : cour Nord - 1) côté Est.
2) côté Ouest

PROPRIÉTAIRE : Nom..... Qualité.....

Adresse

DESTINATION ACTUELLE : étables.....

PROTECTION M.-H.

Inscrit le

Classé le

DOSSIER

Etabli le 7.1967.....

Par PAVIS-HERMON Qualité Enquêteurs.....

Revu le 1.1975.....

Par J.P. DUCOURET Qualité Rédacteur.....

DESCRIPTION

Deux corps de bâtiments très allongés du Nord au Sud bordant la cour sur ses côtés Est et Ouest.

1) Etable Est (cf. photo).

- Construction en granite, grand appareil.
- Bâtiment à un corps, de plan rectangulaire non divisé comportant un rez-de-chaussée et un comble à surcroît.

Façade Ouest: deux portes à arc en anse de panier, chanfreiné au premier niveau et deux gerbières au deuxième niveau; corniche en cavet. Façade Est aveugle (simples aérations dans le comble). Pignon Nord ouvert d'une porte. Pignon Sud mitoyen avec une adjonction.

Toit et charpente modernes.

Datation : probablement contemporain du manoir.

2) Etable Ouest (cf. photo).

- Construction en granite, petit et moyen appareil.
- Bâtiment à trois corps en alignement, de plan rectangulaire comportant un rez-de-chaussée sous comble.
- Espace intérieur non divisé.

Façade Est très remaniée; traces de reprises et collages; certaines ouvertures murées; au Nord deux portes à linteau de bois; au centre trois portes en arc plein-cintre (dont deux jumelées) et deux fenêtres; au Sud porcherie moderne.

Façade Ouest aveugle.

Façade latérale aveugle.

Toit et charpente modernes.

LANGOELAN

LE PISSIS

Manoir

Vue Générale du

Commun Ouest Est

Cliché DAGORN

67.56.701.V.

