

56

LIGNOL

n° département

commune

SAINT-YVES

adresse ou lieu-dit

PONTIVY

Guémené-sur-Scorff

arrondissement

canton

CHAPELLE

33.04

dénomination et titre de l'œuvre

matricule

## Repérage

Carte I.G.N. échelle : 1/50 000 feuille : Plouay Lambert : I X 182,70  
Y 49,60

Cadastre année : section : parcelle :  
année : section : parcelle :

Propriétaire : commune

Destination actuelle :

Protection M.H. : inscrite le 24 avril 1925 (façade Ouest et clocher)

État de conservation :

Dossier établi le : 7.1967 par Boissé  
revu le : 11.1974 par J.P. Ducouret

I. HISTORIQUE1. EDIFICE(S) ANTERIEUR(S) ./.2. CONTEXTE HISTORIQUE

La légende fait remonter l'origine de la chapelle aux Templiers (DUHEM, Eglises de France, p. 88); cette hypothèse est contestée par une autre source (A.M.H. 23 Juin 1923) qui en attribuerait la fondation aux Hospitaliers qui avaient un hôpital à Saint Yves à la fin du XV<sup>e</sup> siècle.

3. CONSTRUCTION DE L'EDIFICE

Pas de renseignements.

4. DEGRADATIONS - RESTAURATIONS - RECONSTRUCTIONS  
CHANGEMENT D'AFFECTION

XVII<sup>e</sup> siècle. Restauration et réédification de la chapelle de la Trinité.

1926-1927. Eroulement de la charpente et d'une partie des murs (le clocher n'est pas touché); déblaiement et consolidation entrepris avant de pouvoir effectuer des travaux plus importants.

## II. DESCRIPTION

### 1. SITUATION ET COMPOSITION D'ENSEMBLE

Chapelle située dans un hameau.

Placître au Nord limité par un muret.

### 2. MATERIAUX ET LEUR MISE EN OEUVRE

Granite, grand appareil.

Absence de revêtement.

Sol dallé de granite.

### 3. PARTI GENERAL - PLAN - COUPES - ELEVATIONS INTERIEURES

Edifice à deux corps, constitué d'une chapelle orientée, rectangulaire (dédiée à saint Yves) avec en retour d'équerre sur sa face Nord une seconde chapelle, plus grande, rectangulaire, orientée au Nord (chapelle de la Trinité). Sacristie en hors-oeuvre.

#### - Plan.

Plan général en T; plan de chaque corps, rectangulaire, à nef unique et chevet plat; les deux corps communiquent par une arcade; la chapelle saint-Yves a un mur occidental très épais pour porter un clocher; choeur liturgique marqué par trois degrés.

#### - Coupes.

Deux corps de bâtiment à vaisseau unique se recoupant à même hauteur; couverture en charpente apparente.

#### - Elevations Intérieures.

##### \* Chapelle saint-Yves

Mur Ouest ouvert d'une porte en arc surbaissé surmonté d'un arc de décharge.

Mur Sud ouvert d'une porte et d'une fenêtre en arc plein-cintre.

Mur Nord : une arcade en arc plein-cintre ouvre sur la chapelle de la Trinité.

Mur Est : ouvert d'une fenêtre en arc plein-cintre, ébrasée, à meneau de bois; la fenêtre est flanquée de deux consoles et de deux crédence : à gauche crédence rectangulaire, à droite : crédence à arc en accolade, flanquée de pilastres amortis de pinacles, archivolte en accolade, traverse.

\* Chapelle de la Trinité

Mur Sud ouvert d'une arcade (cf. Supra).

Mur Ouest : ouvert d'une porte rectangulaire accostée d'un bénitier, de deux fenêtres en arc plein-cintre et d'une porte à arc en segment donnant accès à la sacristie.

Mur Est ouvert de deux fenêtres en arc plein cintre.

Mur Nord aveugle.

4. ELEVATIONS EXTERIEURES\* Chapelle Saint-Yves

-Façade occidentale : mur-pignon à clocher.

Portail axial en arc plein-cintre à deux voussures séparées par un listel composées chacune d'une gorge entre deux tores dont un à listel); archivolte en accolade ornée de crochets et d'un fleuron; deux pilastres sommés de pinacles à crochets flanquent la porte. Sur les angles, contreforts biaux ornés de deux larmiers, le contrefort Sud porte un groupe sculpté (Vierge de Pitié (cf. sous-dossier).

Rampants en pierres assisées, ornés de crochets; le rampant Nord porte un escalier droit (accès au clocher).

Plinthe moulurée.

Le clocher : de plan carré, souche au nu du mur, chambre de cloches avec balustrade, flèche.

Souche cubique.

Chambre de cloches ajourée de deux baies jumelées sur les faces Est et Ouest (à linteau sur corbelets), d'une baie sur les faces Nord et Sud (linteau sur corbelets, traverse); elle est entourée d'une balustrade en encorbellement sur les quatre faces, portée par des consoles profilées en cavet, balustrade ajourée de lobes s'inscrivant par deux dans un ovale. La balustrade est interrompue au Nord (accès de l'escalier).

Flèche octogonale aux arêtes ornées de crochets, flanquée de gâbles ajourés d'une meurtrière, et cantonnée de pinacles.

Plinthe moulurée (talon renversé se noyant en tore).

-Façade Sud : une porte et une fenêtre en arc plein cintre; corniche en cavet. Reprise au droit du massif occidental.

-Façade Nord : de part et d'autre de la chapelle de la Trinité

té, mur gouttereau aveugle (porte obturée à l'Est; corniche en cavet à l'Ouest).

-Façade Est : mur-pignon ajouré d'une fenêtre axiale (cf. Elév. Int.); rampants ornés de corchets; pierre d'assise Sud figurée (lion); reprise à la base des deux rampants.

\* Chapelle de la Trinité

Mur Ouest : une porte à linteau monolithe moulurée en accolade, piédroits moulurés; deux fenêtres en arc plein cintre; plinthe moulurée (cf. croquis) corniche en cavet; collage sur mur Nord de la chapelle Saint-Yves.

Mur Est : deux fenêtres en arc plein-cintre; plinthe moulurée d'un tore au Nord, corniche en cavet; collage sur mur Nord chapelle Saint-Yves.

Mur Nord : mur-pignon aveugle à rampants, ornés de crochets; plinthe moulurée d'un tore.

5. COMBLES ET COUVERTURE

Toiture.

Toit à deux versants sur les deux corps de bâtiment, se recoupant à même hauteur; couverture en ardoise; pignons découverts.

Charpente.

Moderne, avec emploi de sablières (cf. sous-dossier) et d'entrants engoûlés dans la chapelle de la Trinité.

Charpente ancienne (d'après plan M.H. du 23 Novembre 1926) : arbalétrier, poinçon et entrant retroussé, aisselier courbe et jambette courbe, lambris; entrant engoûlé, sablière.

### III. NOTE DE SYNTHÈSE

Edifice hétérogène, non daté.

- Première campagne.

La façade occidentale et son clocher - à la décoration abondante et bien typée, propre au style gothique flamboyant - situe cette campagne dans la première moitié du 16<sup>e</sup> siècle; le mur-pignon du chevet, remanié ultérieurement, appartient à cette campagne.

- Deuxième campagne.

Le collage de la chapelle de la Trinité sur le mur Nord de la chapelle saint-Yves peut être le fait des reconstructions ultérieures (reconstruction des murs-gouttereaux en particulier). La porte du mur Ouest, la plinthe, le pignon Nord indiquent le 16<sup>e</sup> siècle, de même que les sablières. Cette deuxième campagne n'est donc pas certaine; on peut imaginer une campagne unique qui aurait commencé par la chapelle saint-Yves et se serait poursuivie sur la chapelle de la Trinité.

- Troisième campagne.

Les travaux postérieurs sont des reconstructions ou remaniements affectant les charpentes et les élévations latérales des deux corps de bâtiment (fenêtres et portes en plein-cintre non moulurées).

Datation : XVII<sup>e</sup> siècle (incertain).

IV. DOCUMENTATION

A.M. LIGNOL. Délibérations du C.M. 1923-1933.

A.D. 56 - série O, liasse Travaux Communaux.

A.D. 56 - Notes DU HALGOUET.

A.D. 56 - T. 1317

A.M.H. Paris - 24 Juillet 1922

7 Janvier 1923

23 Juin 1924

24 Avril 1925 (Inv. Suppl.)

4 Juin 1926

23 Novembre 1926 (plan et coupes du projet de restauration)

22 Janvier 1927


DUHEM - Eglises de France - Paris 1932 - p. 88

LA MARTINIÈRE dans Bull. Soc. Polym. Morbihan. 1927 p. 12.

LE MENE - Histoire des paroisses du Diocèse de Vannes, 1891-1894, T.1,  
p. 441.

ROSENZWEIG. Répertoire. Paris 1863, col. 103.


V Annexe. Plan de localisation des sablières.


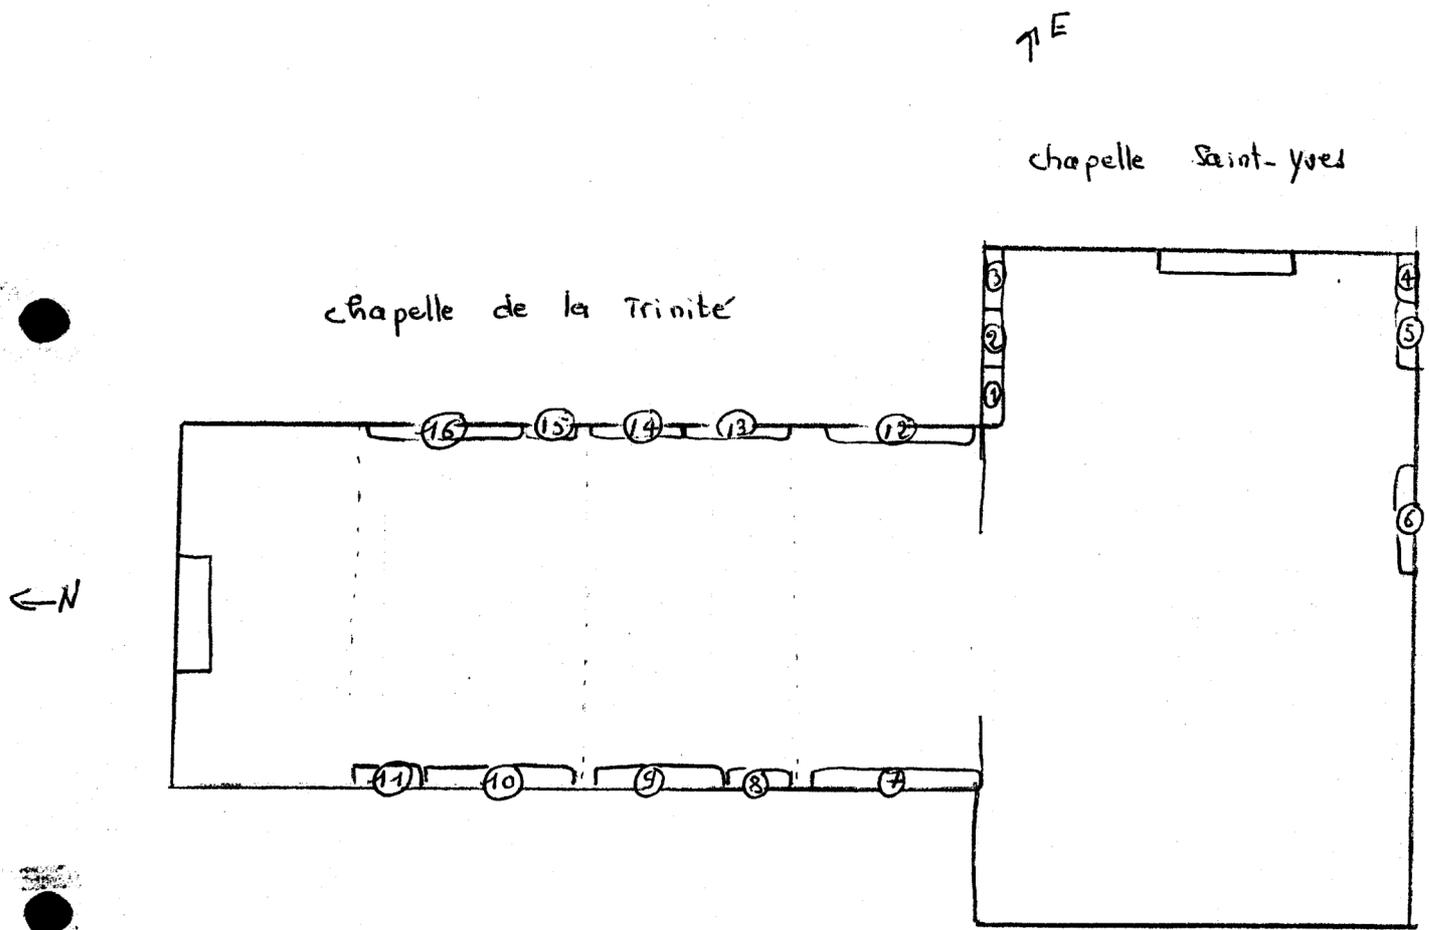


plinthe du massif  
occidental



plinthe de la chapelle  
de la Trinité, mur O

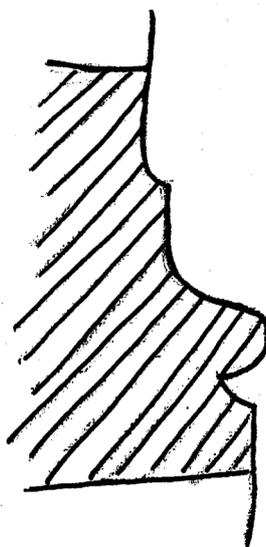

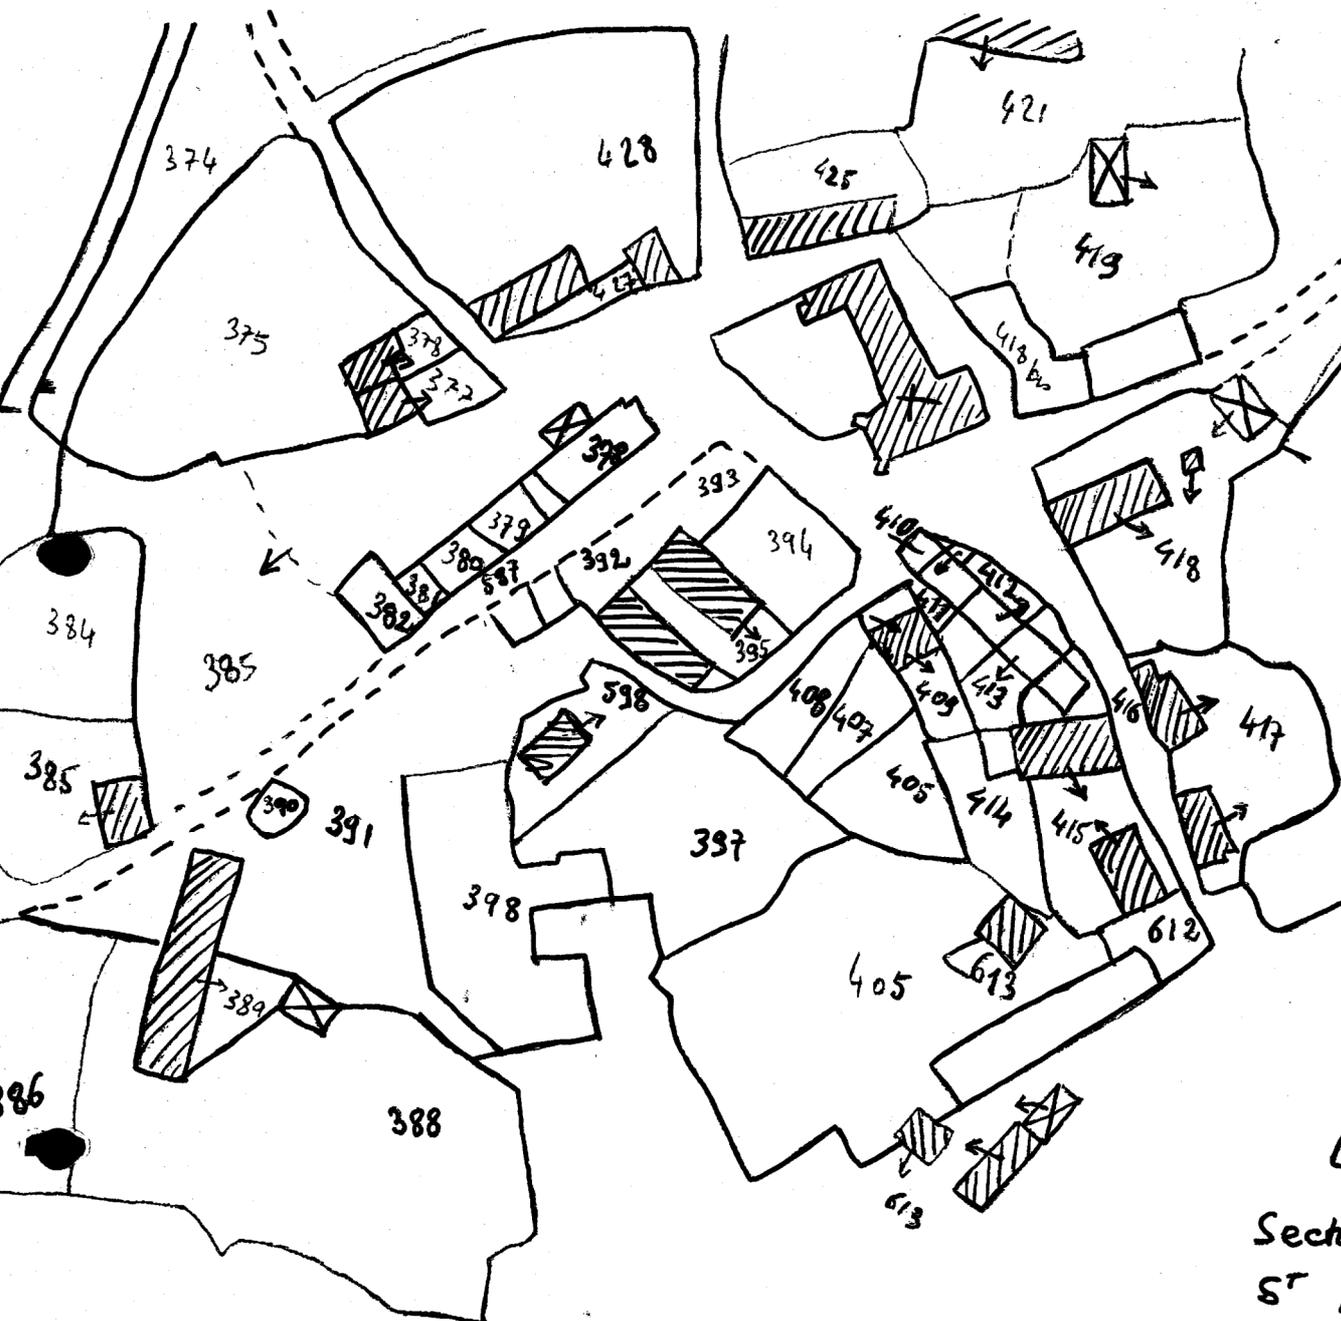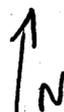

ST YVES

Lignol  
Section F dite  
ST Yves  
1946  
1/1000

TABLE DES DOCUMENTS GRAPHIQUES

1 plan

LIGNOL 56

CHAPELLE SAINT YVES

Plan

Cliché DAGORN

78.56.30 P

0 7	5 6	1 1 0	0 0 0 0	0 0 0	3 3	0 4	0 1	0 0	0 0 0 2	1
LIGNOL Morbihan										
Chapelle Saint Yves										
A Grosjean Guenault										
1967										

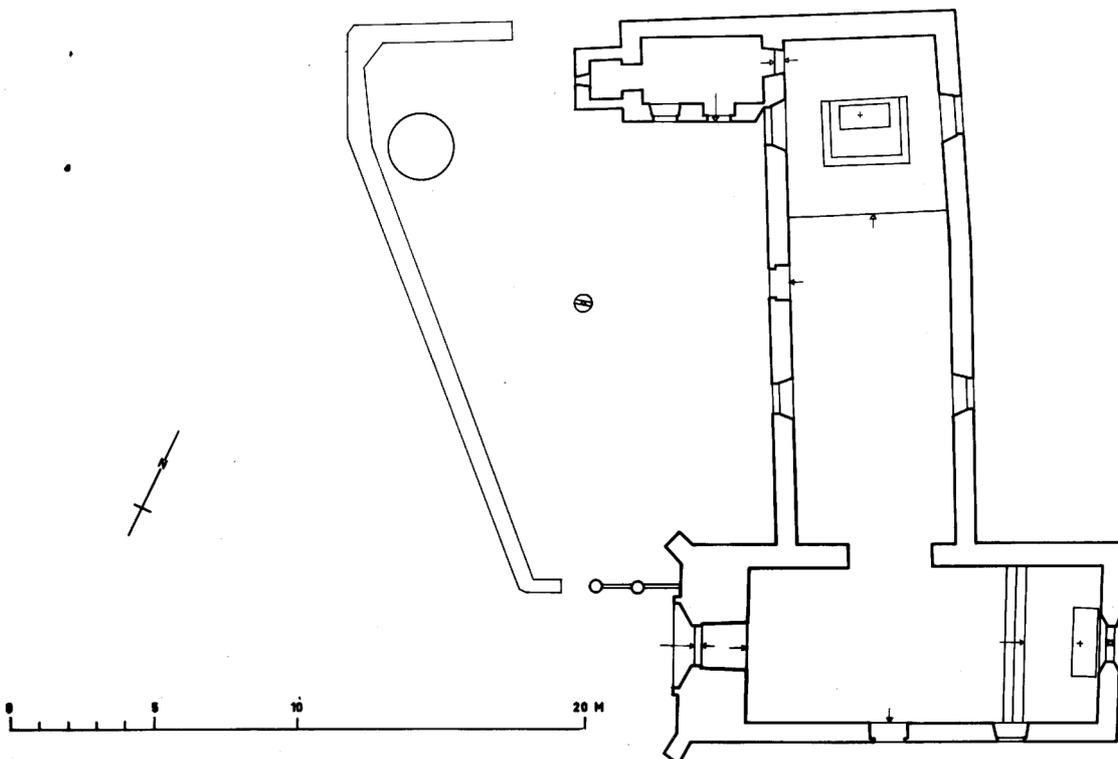


TABLE DES ILLUSTRATIONS PHOTOGRAPHIQUES

1-	Vue aérienne Sud-Ouest	69.56.703 VR
2-	" " Sud	69.56.704 VR
3-	" " Sud	69.56.705 VR
4-	" " Sud-Ouest	69.56.706 VR
5-	" " " "	69.56.701 VR
6-	" " Sud-Est	69.56.702 VR
7-	Vue générale Ouest	67.56.591 V
8-	Façade Ouest	67.56.595 V
9-	" " , clocher, vue Nord-Ouest	67.56.597 V
10-	" " " vue Sud-Est	67.56.596 V
11-	Vue générale Sud-Est	67.56.594 V
12-	Vue partielle Sud-Est - clocher - (Reproduction A.D. Morbihan)	68.56.481 V
13-	Chapelle de la Trinité, vue générale Ouest	67.56.592 V
14-	" " " " Est	67.56.593 V
15-	Chapelle Saint-Yves, vue intérieure vers l'Est	67.56.601 V
16-	Chapelle de la Trinité, vue intérieure vers le N.	67.56.599 V
17-	" " " " " vers le S.	67.56.600 V

MOBILIER

18-	Croix	010 V 1716
19-	Couronnement de contrefort, Vierge de Pitié	67.56.598 V
20-	Sablières, tronçons 1, 2, 3	67.56.644 V
21-	" tronçon 2	010 V 1719
22-	" tronçons 4 et 5	67.56.645 X
23-	" tronçon 6 (abouts de poinçons)	67.56.646 X
24-	" tronçon 7	67.56.650 X
25-	" tronçons 8 et 9	67.56.651 X
26-	" tronçons 10 et 11	67.56.652 V
27-	" tronçon 12	67.56.647 X
28-	" tronçons 13 et 14	67.56.648 V
29-	" tronçon 13	010 V 1720
30-	" tronçons 15 et 16	67.56.649 V
31-	Statue de la Trinité	67.56.602 V
32-	" Vierge à l'Enfant	67.56.603 V
33-	" Saint Antoine ou Saint François	67.56.609 V
34-	" Saint Méen	67.56.605 V
35-	" Saint Yves	67.56.604 V

36-	Statue de saint Evêque	67.56.606 V
37-	Groupe de sainte Marguerite; vue de 3/4	67.56.608 V
38-	" " " " vue de face	010 V 1717
39 -	Chandeliers	67.56.607 V

LIGNOL 56

CHAPELLE SAINT YVES

Vue de situation  
prise du Sud-Ouest

Cliché G.A.L.A.T

69.56.703 VR



LIGNOL 56

CHAPELLE SAINT YVES

Vue de situation  
prise du Sud

Cliché G.A.L.A.T

69.56.704 VR



LIGNOL 56

CHAPELLE SAINT YVES

Vue de situation  
prise du Sud

Cliché G.A.L.A.T

69.56.705 VR



LIGNOL 56

CHAPELLE SAINT YVES

Vue de situation prise du Sud-Ouest

Cliché G.A.L.A.T

69.56.706 VR




LIGNOL 56

CHAPELLE SAINT YVES

Vue générale prise du Sud-Ouest

Cliché G.A.L.A.T

69.56.70I VR

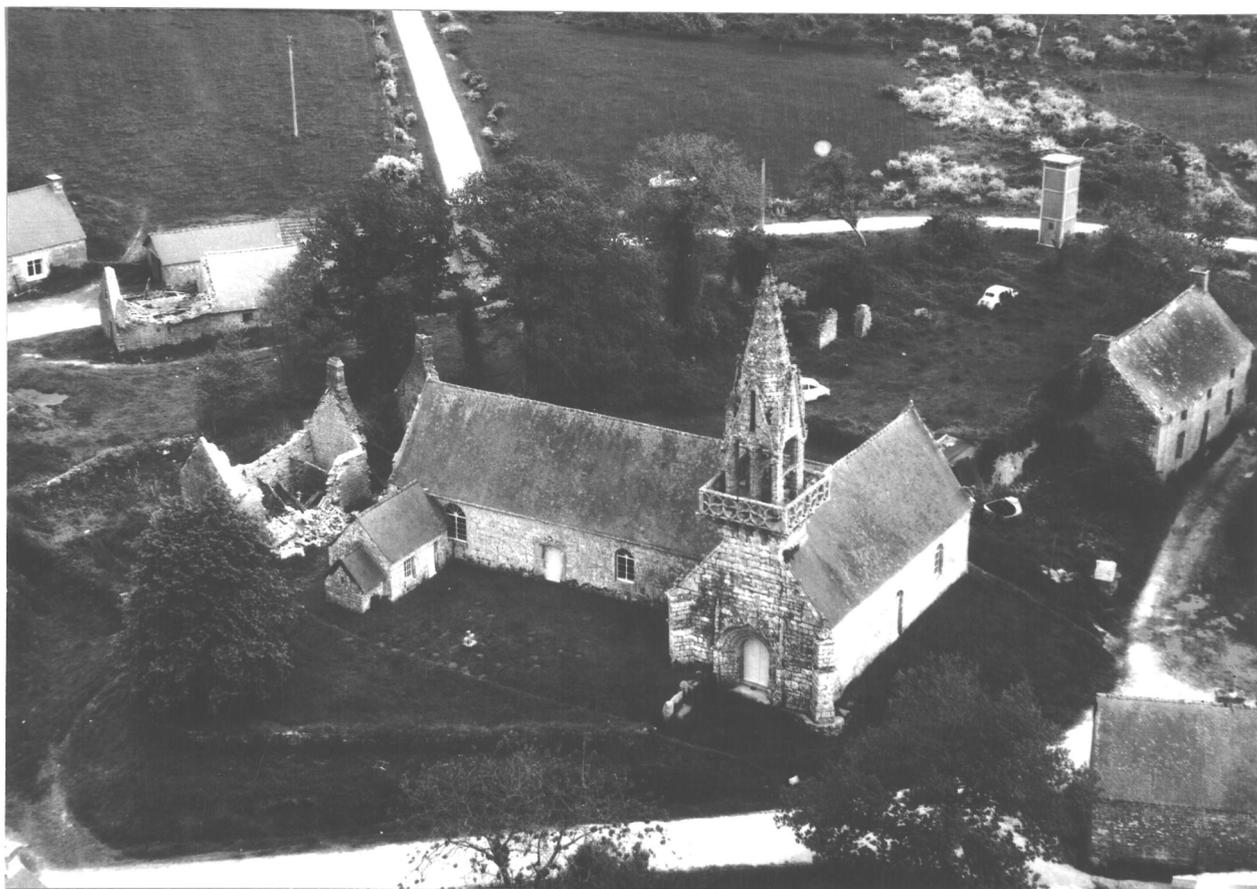

LIGNOL 56

CHAPELLE SAINT YVES

Vue générale prise du Sud-Est

Cliché G.A.L.A.T

69.56.702 VR




LIGNOL

CHAPELLE SAINT-YVES

Vue Générale prise de l'ouest

Cliché DAGORN

67.56.591 V

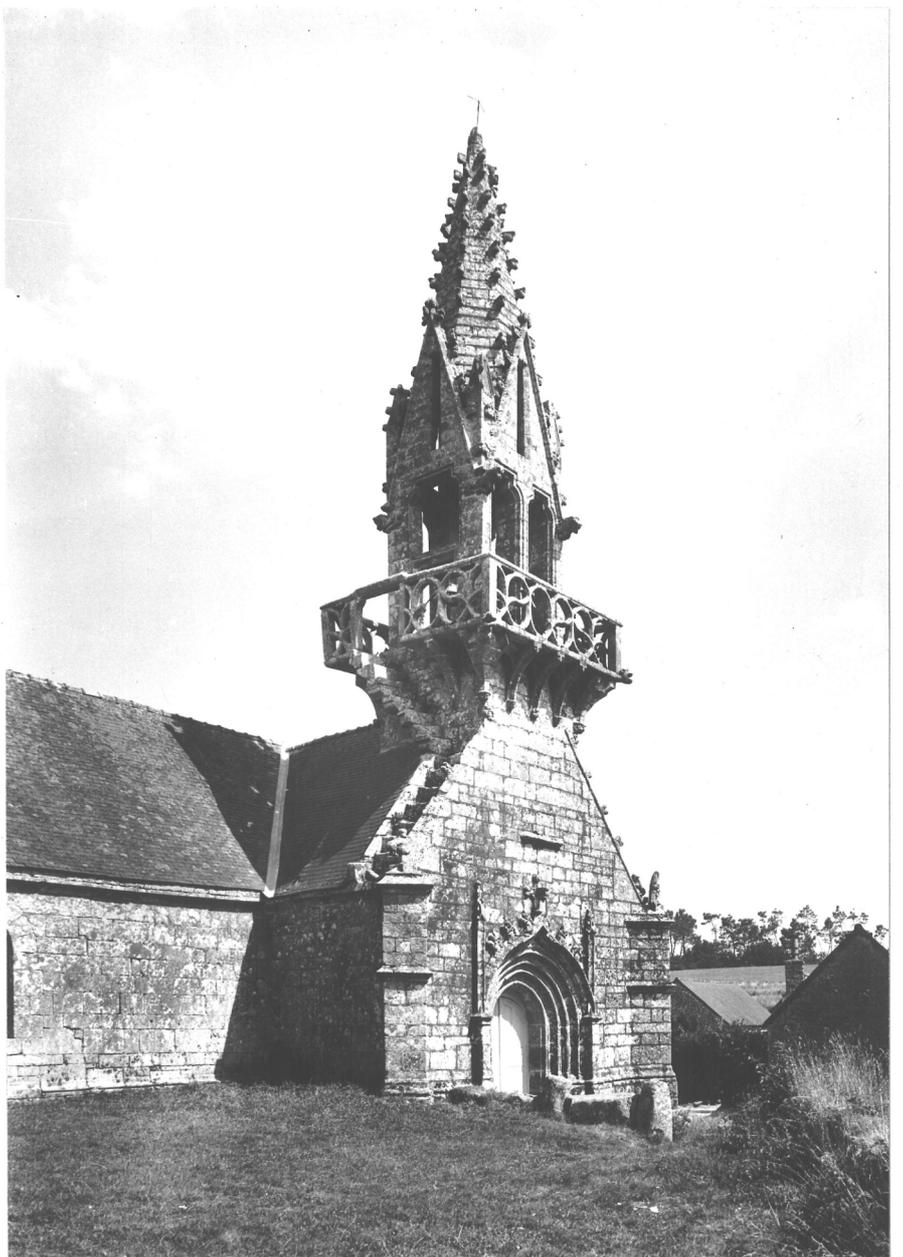

LIGNOL

CHAPELLE SAINT YVES

Pignon ouest

Cliché DAGORN

67.56.595 V



LIGNOL


CHAPELLE SAINT YVES

Détail du clocher

Pris du nord-ouest

Cliché DAGORN

67.56.597 V

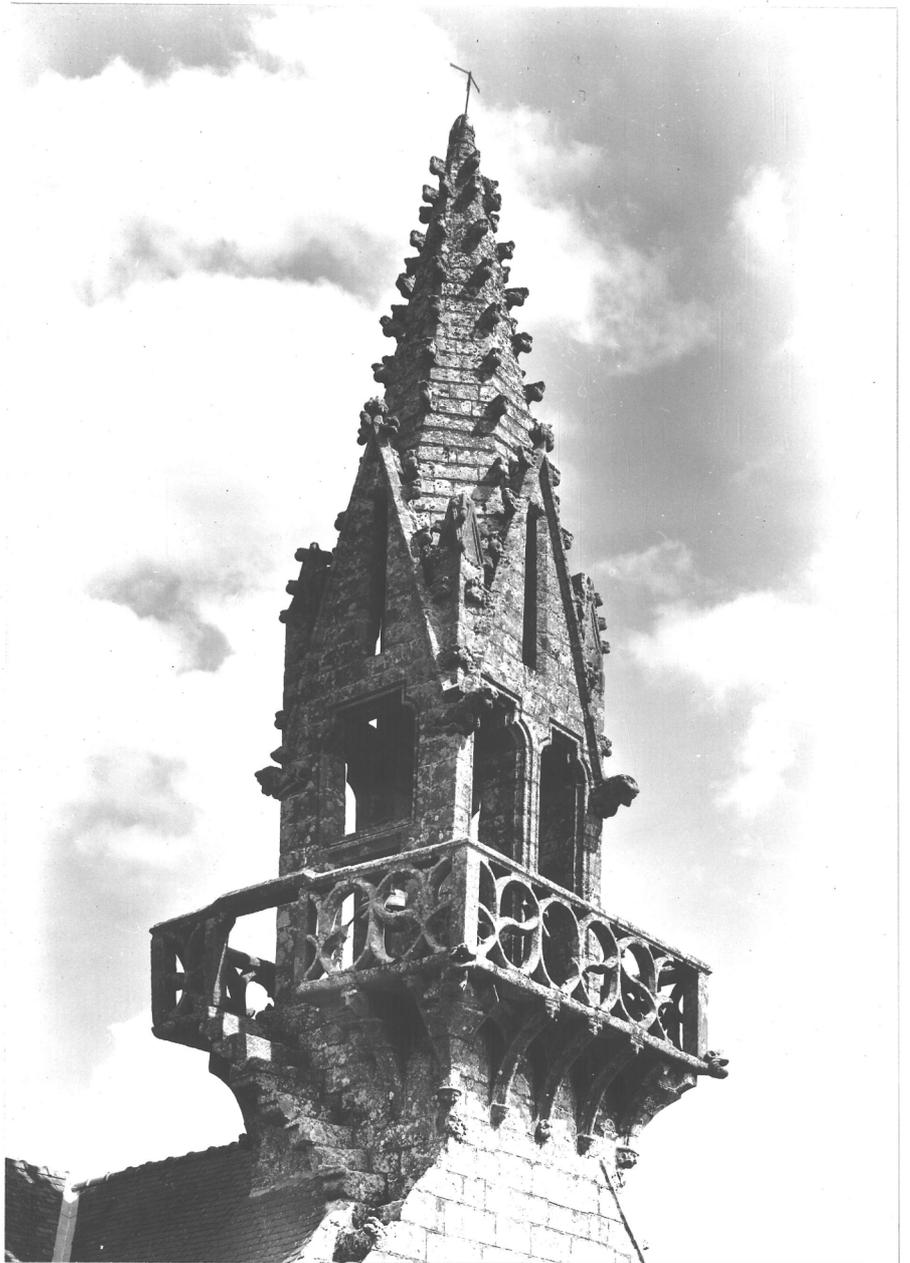

LIGNOL


CHAPELLE SAINT YVES

Détail du clocher

Pris du sud-est

Cliché DAGORN

67.56.596 V

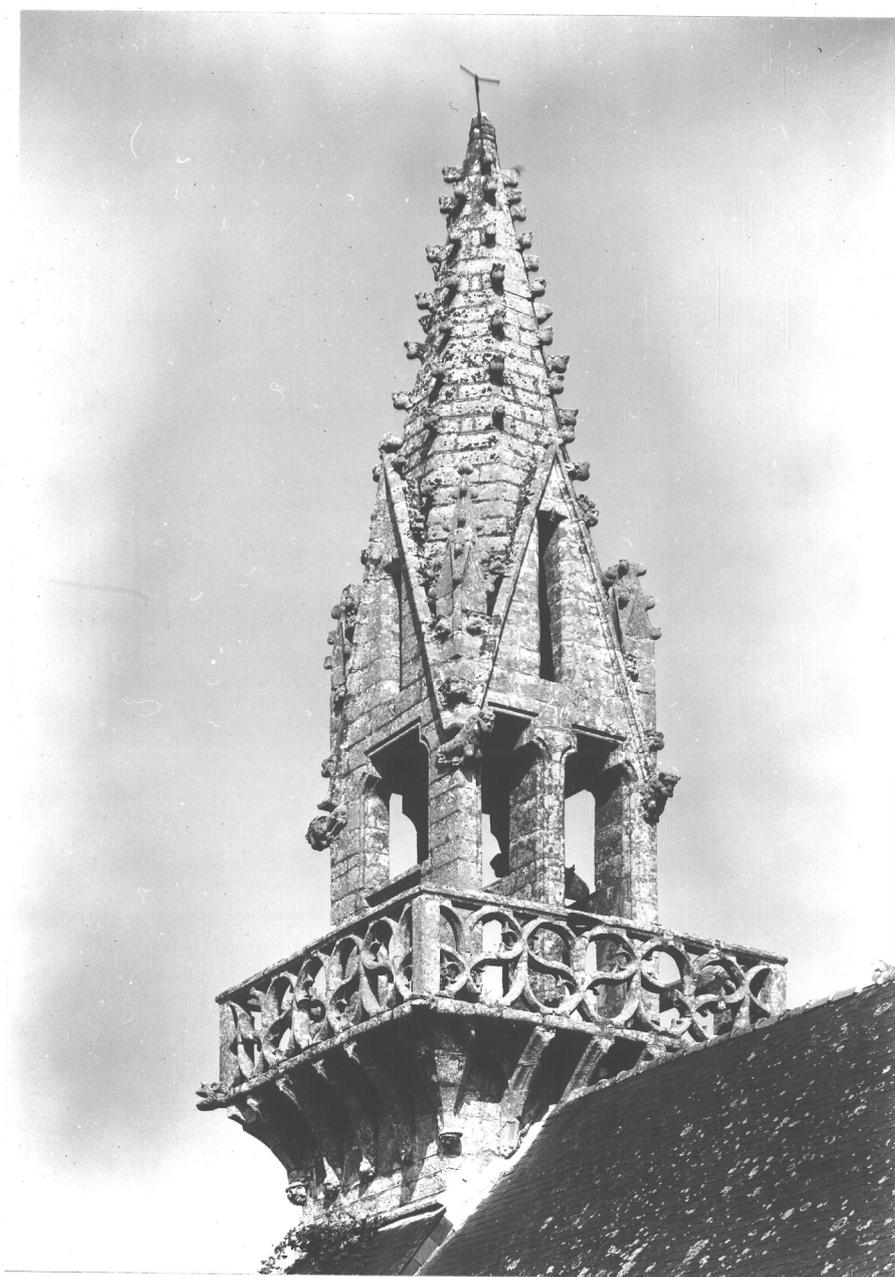

LIGNOL

CHAPELLE SAINT YVES

Vue Générale prise du  
sud-est

Cliché DAGORN

67.56.594 V



LIGNOL

SAINTE YVES

Vue Générale du clocher

prise du Sud-Est


Archives Départementales

du Morbihan - 115 - 1

**Reproduction**

68.56.481 V

*LIGNOL — Clocher de Saint-Yves*

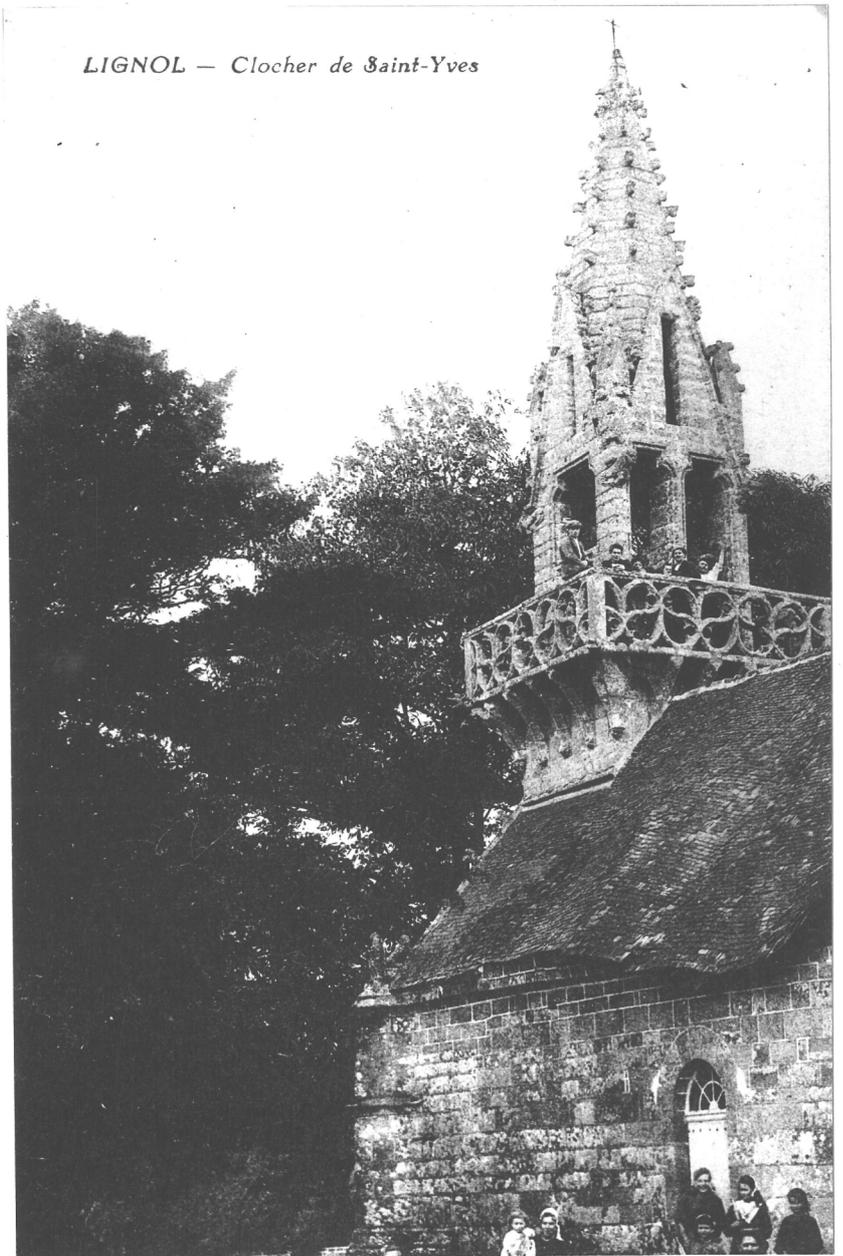

LIGNOL

CHAPELLE SAINT YVES

Côté ouest de la chapelle de  
la Trinité

Cliché DAGORN

67.56.592 V



LIGNOL

CHAPELLE SAINT-YVES

Vue Générale prise  
du nord-est

Cliché DAGORN

67.56.593 V



LIGNOL

CHAPELLE SAINT YVES

Intérieur (chapelle St-Yves)

Vue axiale d'ouest en est

Cliché DAGORN

67.56.601 V




LIGNOL

CHAPELLE SAINT-YVES

Intérieur : vue axiale du  
sud au nord, de la chapelle  
Saint-Yves à la chapelle de la  
Trinité

Cliché DAGORN

67.56.599 V

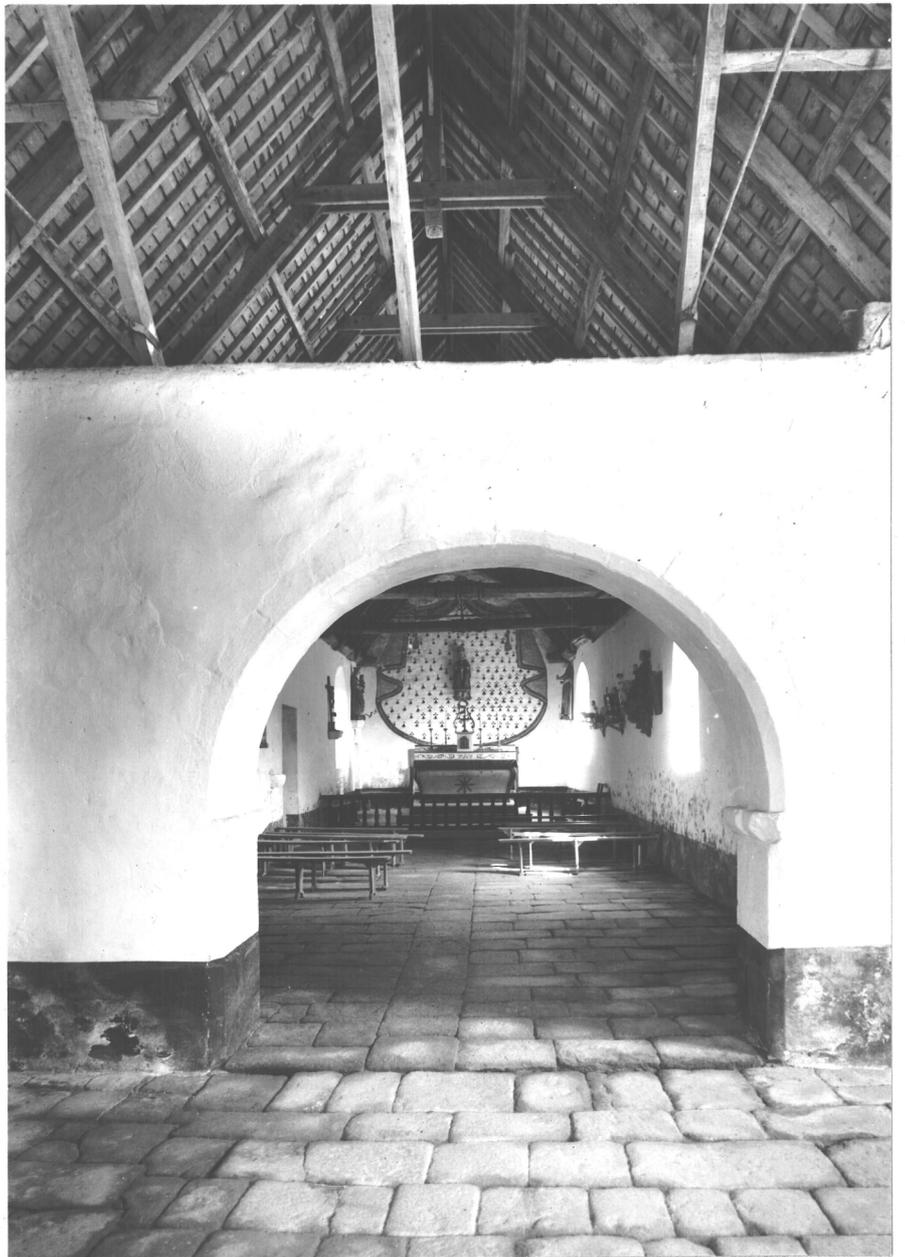

LIGNOL

CHAPELLE SAINT-YVES

Chapelle de la Trinité

Vue axiale du nord au sud

Cliché DAGORN

67.56.600 V

