

56

SAINT-CARADEC-TREGOMEL

n° département

commune

KERMERIEU

adresse ou lieu-dit

Pontivy

arrondissement

Guémené-sur-Scorff

canton

MANOIR

dénomination et titre de l'œuvre

35.01

matricule

Repérage

Carte I.G.N.

échelle : 1/50000

feuille :

Plouay

Lambert : 1

x 174,20

Y 051,80

Cadastre

année : 1842

section :

A 4

parcelle : 658

année : 1947

section :

A 4

parcelle : 524

Propriétaire : M. J. LE NY - KERMERIEU

Destination actuelle :

Protection M.H. :

État de conservation :

Dossier établi le : 17.8.1967

par

Boissé

revu le : 9.1974

par

J.P. Ducouret

I- HISTORIQUE

1. Edifice antérieur ./.

2. Contexte historique

Le manoir est mentionné en 1397, Jean de Kernerien étant propriétaire. En 1500 le manoir passe aux LE GAL, puis aux ROUXEL. A la fin du XVI^e siècle, le manoir est aux COSNOAL qui le gardent jusqu'à la Révolution. Le 12 prairial an II, le manoir est vendu à Gravé.

3. Construction de l'édifice ./.

4. Dégradations, restaurations ./.

II. DESCRIPTION

1. SITUATION

Isolé.

Sur le flan d'une colline boisée.

Corps de logis dégagé aux deux extrémités, orienté à l'Est, précédé au Sud d'une cour fermée grossièrement rectangulaire, limitée à l'Ouest et à l'Est par des dépendances (sous-dossiers), au Sud par un mur ouvert d'un portail (sous-dossier).

L'accès actuel se fait par l'angle Ouest de la cour; l'ancien accès se faisait par le portail Est.

2. MATERIAUX

Granite.

Grand appareil régulier en façade antérieure.

Petit et moyen appareil irrégulier sur les autres façades.

Absence de revêtement, sauf mur-pignon Sud.

3. PARTI GENERAL, PLAN, COUPES

Parti général.

Bâtiment à étage, comportant trois corps dont deux corps antérieurs formant un léger angle et un corps postérieur qui est la tour d'escalier.

Plan

Plan irrégulier.

Corps antérieur gauche rectangulaire, simple en profondeur.

Corps antérieur droit double en profondeur.

Entre ces deux corps, couloir central entre deux murs de refend, desservi par la porte en façade, desservant latéralement les deux corps antérieurs et le troisième corps, de plan carré, en retour d'équerre sur la façade postérieure, contenant l'escalier en vis qui dessert l'étage et le comble.

Construction en appentis contre le pignon du corps droit.

Coupes

Les deux corps antérieurs comportent un rez-de-chaussée, un étage et un comble.

Le corps postérieur comporte, au-dessus de la cage d'escalier, une petite pièce avec cheminée et un comble.

4. ELEVATIONS EXTERIEURES

. Façade antérieure Est

Elévation ordonnancée à quatre travées sur trois niveaux dont une de lucarnes; trois bandeaux soulignent les niveaux; corniche à modillons sous l'égout du toit, interrompue par les lucarnes passantes.

Trois travées sur le corps latéral gauche, une travée sur le corps latéral droit.

Fenêtres rectangulaires, plus grandes et surmontées d'un arc de décharge au premier niveau.

Lucarnes à fronton, triangulaire pour les travées extrêmes, cintré pour les travées centrales.

Un petit oculus ovale est percé à droite de la troisième travée, au deuxième niveau.

Porte dans la troisième travée (à partir de la gauche) : arc en anse de panier à nervures pénétrantes, piédroits chanfreinés; pilastres à décor de nid d'abeilles avec base et chapiteau (moulures prismatiques) amortis de pinacles sommés d'une boule; archivolte en accolade ornée de crochets et sommée d'une boule; à hauteur d'imposte deux personnages en buste sculptés en haut-relief : à gauche homme armé d'une hache, à droite homme barbu coiffé d'une toque à plumes.

Au-dessus de la porte, traces d'armoiries martelées.

. Façade postérieure Ouest

Un fossé longe cette façade.

Elévation sans ordonnance, peu ajourée.

La façade comporte les murs des deux corps principaux et la tour d'escalier.

Corps latéral gauche (Sud) ouvert d'une fenêtre.

Tour d'escalier, de plan carré, ajourée sur la façade Ouest d'une porte en anse de panier moulurée et de cinq fenêtres (dont une murée) à appui saillant et mouluré; façades latérales aveugles; la façade latérale Sud comporte un contrefort en glacis au nu du mur Ouest, et dans la partie supérieure la légère saillie encorbellée d'une tourelle ajourée d'une meurtrière; trace d'un toit en appentis prolongeant la toiture principale.

Corps latéral droit (Nord) raccordé à l'angle Nord Ouest de la tour d'escalier par un pan biais; trois travées de fenêtres sur deux niveaux (soulignés par des bandeaux).

. Façade latérale gauche (Sud)

Mur-pignon aveugle; présence de revêtement; deux contreforts en glacis au nu des façades antérieure et postérieure. Souche de cheminée au sommet du pignon.

. Façade latérale droite (Nord)

Mur aveugle comportant deux demi-pignons non alignés; le demi-pignon Est porte une souche de cheminée, pierres d'attente à l'angle Sud-Est; le demi-pignon Ouest est partiellement caché par une construction en appentis ajourée sur sa face Nord de deux fenêtres rectangulaires.

5. COMBLE ET COUVERTURE

. Toiture

Toit à deux versants sur les deux corps antérieurs.

Toit à deux versants et croupe sur la tour d'escalier pénétrant perpendiculairement, à moindre hauteur, le versant du toit du corps antérieur gauche; sur ce toit vient se greffer une courte flèche polygonale.

Cinq souches de cheminées.

. Charpente

Corps antérieurs :

Arbalétriers (doublés dans corps gauche),
entrait retroussé,
poinçon,
aisselier,
contreventement par gousset.

Tour d'escalier : enrayure portant quatre fermes se pénétrant.

6. DISTRIBUTION INTERIEURE

La distribution est commandée par un couloir central desservant les pièces latérales (une grande pièce de chaque côté) et l'escalier de la tourelle qui dessert l'étage.

Au rez-de-chaussée, la partie postérieure du corps droit du logis n'est pas accessible directement, à l'étage cette même partie est desservie directement à partir du palier de l'escalier.

. Rez-de-chaussée

Corps de logis gauche. Grande pièce unique (division par cloison moderne). Cheminée engagée dans mur Sud, plafond porté par poutre et solives.

Corps de logis droit, double en profondeur; la partie antérieure comprend un vestibule et une grande pièce; cheminée engagée contre le mur Nord. Deux portes ouvertes dans le refend longitudinal donne accès aux deux pièces de la partie postérieure; un couloir précède la pièce Nord; une cheminée engagée dans la pièce Sud.

Couloir : sol dallé de granite; porte à l'Est donnant

Manoir

sur la cour, en anse de panier moulurée; porte à l'Ouest donnant dans la cage d'escalier, en anse de panier moulurée; deux portes en vis à vis dans les deux refends donnant accès aux pièces latérales.

. L'escalier.

Tour d'escalier en hors-oeuvre de plan carré; cage d'escalier de plan circulaire; escalier en vis à noyau central; premières marches en pierre, puis marches en bois monoxyles; noyau en bois.

III. Note de SYNTHÈSE

Edifice hétérogène non daté.

Une première campagne se situe au XVI^e siècle; elle est bien datée du premier quart de siècle par le décor de la porte d'entrée : colonnes à nids d'abeille, bases prismatiques. Il n'est pas impossible que la tour d'escalier date de cette première campagne.

Deuxième campagne : XVII^e siècle. Une importante reconstruction intervient à cette époque, accompagnée d'un agrandissement (aile latérale droite; une aile latérale gauche était-elle prévue?); les dépendances appartiennent également à cette campagne, qui se caractérise par des élévations à travées, lucarnes à fronton, corniche à modillons.

IV. DOCUMENTATION

A.D. 56. Série Q. Répertoire des ventes de Domaines. Biens de deuxième origine.

A.D. 56. Répertoire archéologique réf. LE MENE. 1942

A.D. 56. Notes du Halgoët . 1943 - 1953

A.D. 56. Galles. Dictionnaire des Terres nobles du Morbihan. III.

GALLES. Les arrières-fiefs de la Seigneurie de Guéméné. 1869.

GILLES. Saint Caradec-Trégomel. 1918.

F. MOSSER. Châteaux du Morbihan. p. 15-16.

--	--

Dépendances du manoir de Kermerien

LOCALISATION : Kermerien - Manoir -

REPÉRAGE CARTOGRAPHIQUE :

..... km

Carte E. M. Echelle Feuille Lambert X

Y

Cadastre Ancien : année Section Parcelle

Revisé : année Section Parcelle

SITUATION DANS L'ÉDIFICE : côté Ouest et Est de la cour

PROPRIÉTAIRE : Nom Le Ny Qualité

Adresse Kermerien

DESTINATION ACTUELLE : écuries, remise, étables

PROTECTION M.-H.

Inscrit le

Classé le

DOSSIER

Etabli le 8.1967

Par BOISSE

Qualité enquêteur

Revu le 9.1974

Par DUCOURET

Qualité rédacteur

Dépendances du manoir de Kermerien

1. DEPENDANCES OUEST (cf. relevé graphique)

Ecuries.

Granite, grand appareil régulier en façade antérieure, petit appareil irrégulier sur les autres façades.

Plan rectangulaire divisé par deux refends, simple en profondeur. Rez-de-chaussée et comble.

Elévation antérieure ordonnancée et symétrique par rapport à la travée axiale; cinq travées sur deux niveaux dont 1 de lucarnes à frontons alternativement triangulaires et cintrés (la travée Nord est incomplète : manque la lucarne).

Elévation postérieure : deux portes et quatre fenêtres.

Elévation latérale Sud : mur-pignon aveugle.

Elévation latérale Nord : mur remanié, portant deux cheminées superposées (incorporée au rez-de-chaussée et adossée à l'étage); ce mur est le revers d'un mur-pignon d'une construction disparu qui se rattachait au corps de logis.

Toit à longs pans brisés et coyaux, couverture en ardoise.

Date fin 17e siècle

2. DEPENDANCES EST (cf. relevé graphique)

Etables et remises, ancien hangar.

Galerie ouverte sur cour, sur colonnes rondes

Granite, petit et moyen appareil irrégulier.

Plan rectangulaire divisé par deux murs de refend. Rez-de-chaussée et comble.

Dépendances du manoir de Kermerien

initialement ouverte
Elévation antérieure ~~sans ordonnance et~~ remaniée, *non* ~~employant~~ *avec* cinq colonnes à base et chapiteau non décoré; les murs actuels sont un remplissage. Cheminée contre le mur-pignon Nord. Autres élévations aveugles.

Toiture à deux versants, couverts en ardoise.

Datation: 16e siècle (!)

--	--

LOCALISATION :manoir de Kermerien.....

REPÉRAGE CARTOGRAPHIQUE :

..... km

Carte E. M. Echelle

Feuille

Lambert X.....

Y.....

Cadastre Ancien : année

Section

Parcelle

Revisé : année

Section

Parcelle

SITUATION DANS L'ÉDIFICE :côté Sud de la cour.....

PROPRIÉTAIRE : Ncm..... Qualité.....

Adresse

DESTINATION ACTUELLE :

PROTECTION M.-H.

Inscrit le

Classé le

DOSSIER

Etabli le8.1967.....

ParBOISSE.....

Qualitéenquêteur.....

Revu le9.1974.....

ParDUCOURET.....

Qualitérédacteur.....

DESCRIPTION

Porte cochère flanquée d'une porte piétonne, en arc plein cintre à clé saillante; séparées du côté cour par un contrefort.

Granite, grand appareil régulier.


DATATION : XVII^e siècle


ST CARADEC - TREGOMEL

Château de Kermerich

1/2000

1862 - Section A4

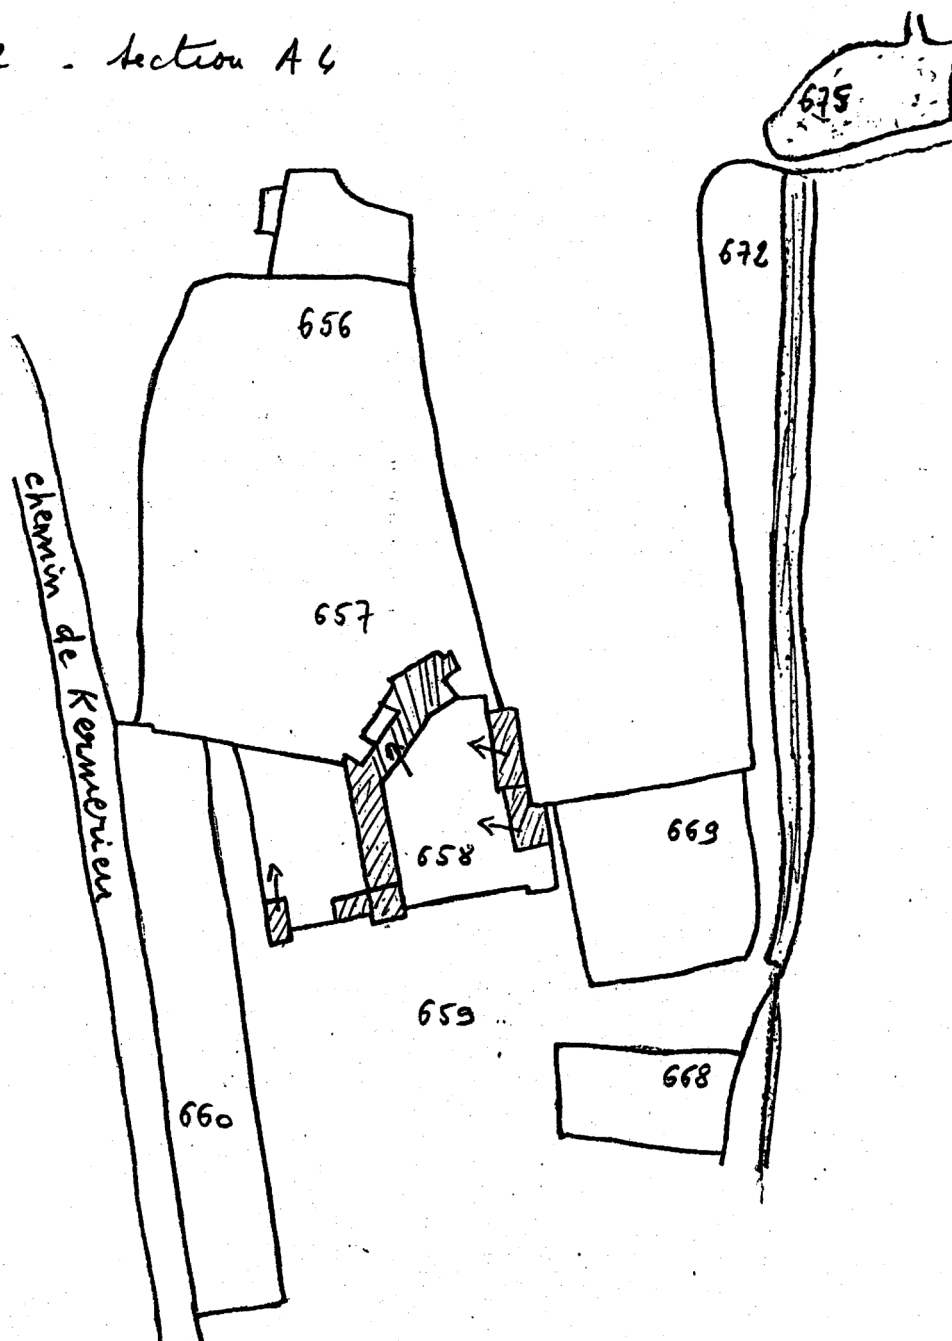

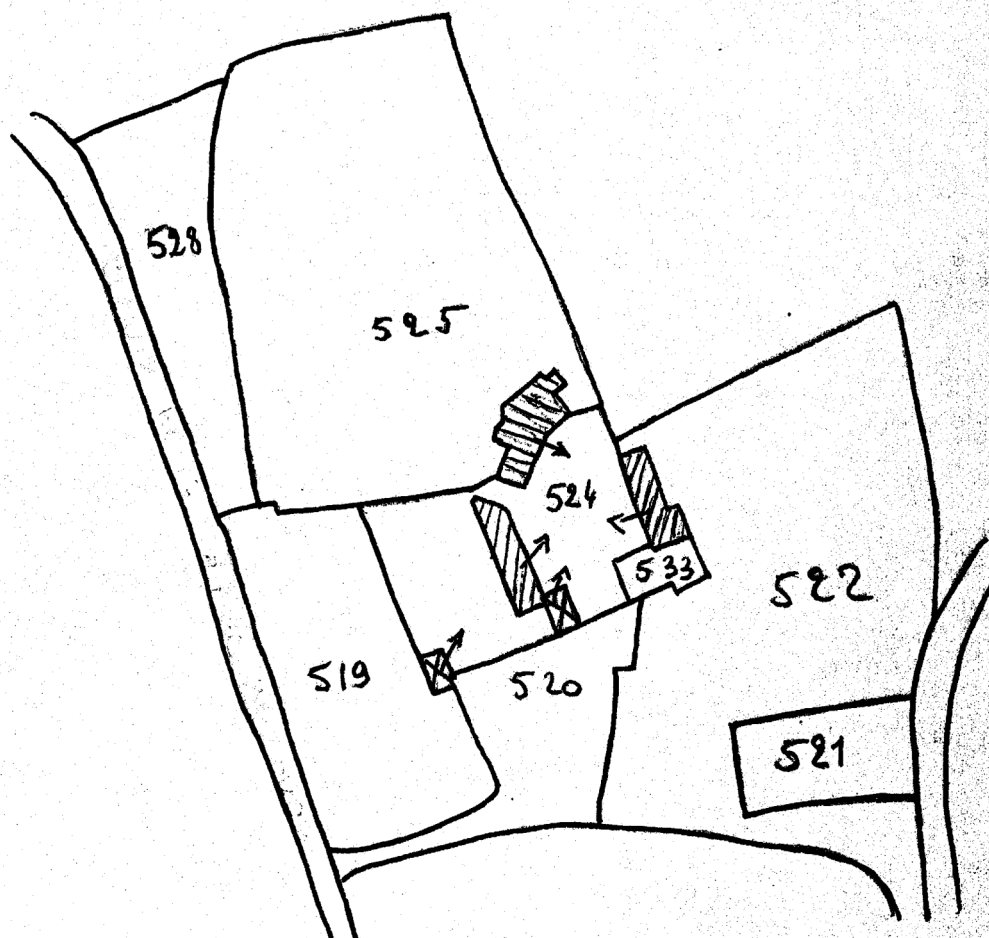

St Caradec - Trégower
- 56.

KERMERIE

1/2000^e
1947
Section A4

TABLE DES DOCUMENTS GRAPHIQUES

1. Plan-masse

2. Plan du logis

Coupe du logis


Détail tour d'escalier

MANOIR DE KERMERIEN

Plan au sol et plan de la tour au niveau supérieur

Cliché DAGORN

78.56.44 P

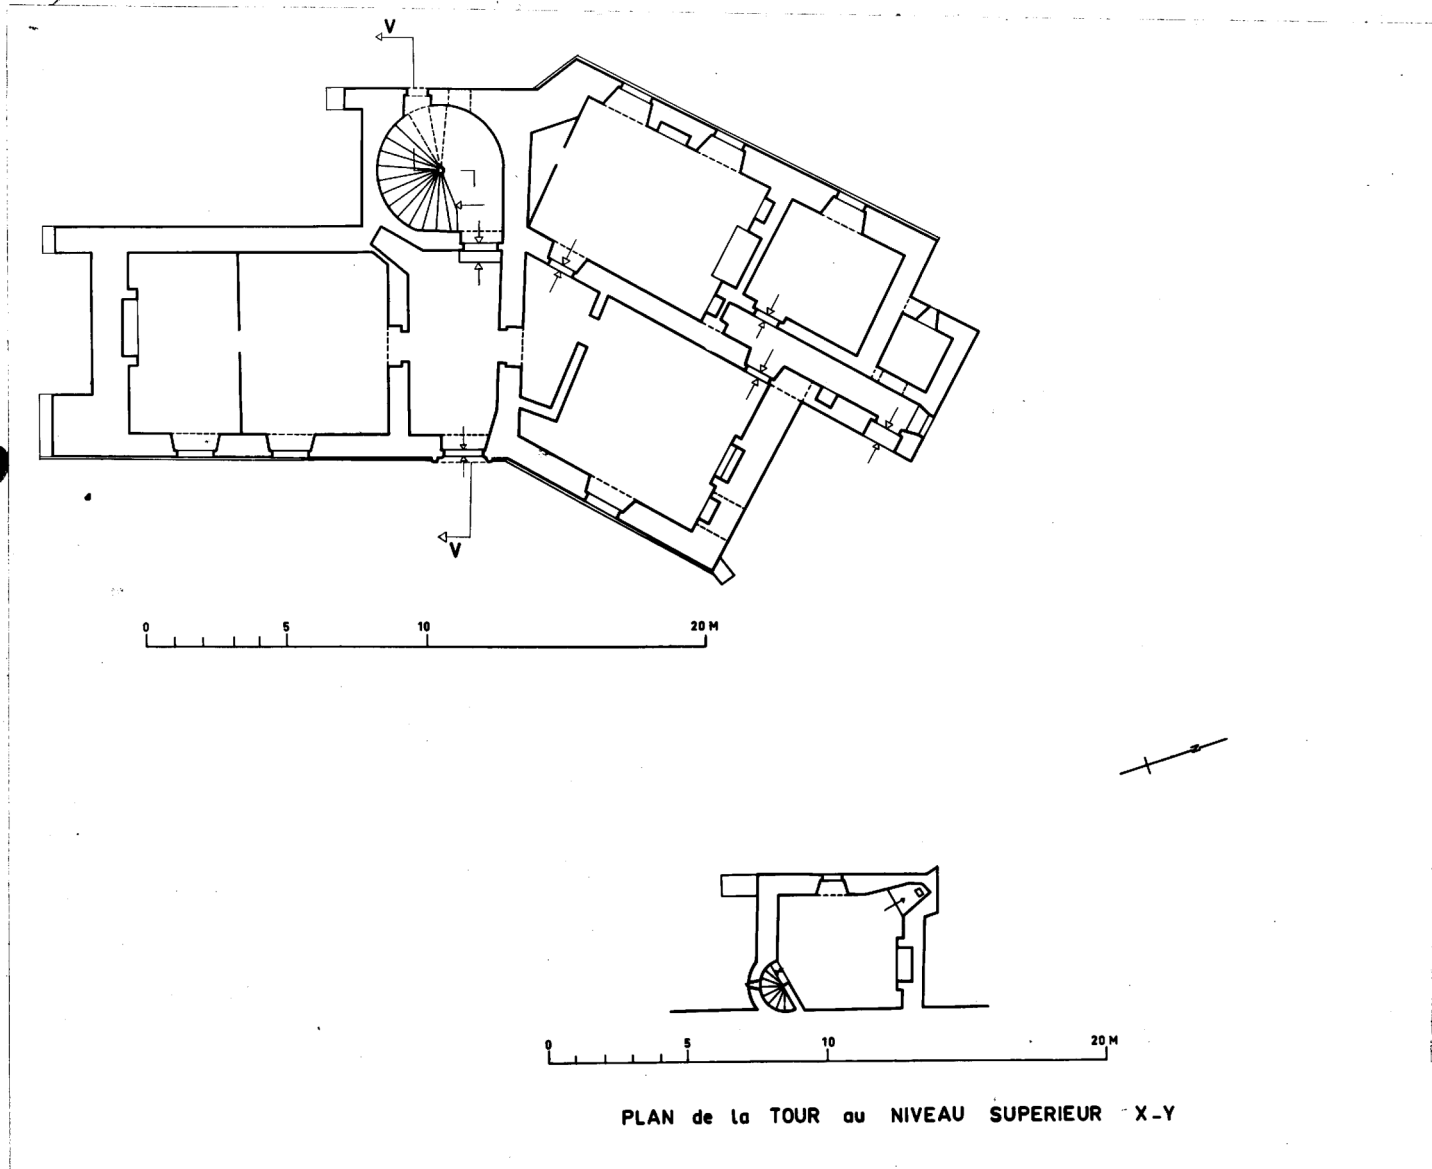


MANOIR DE KERMERIEN

Coupe transversale

Cliché DAGORN

78.56.22 P

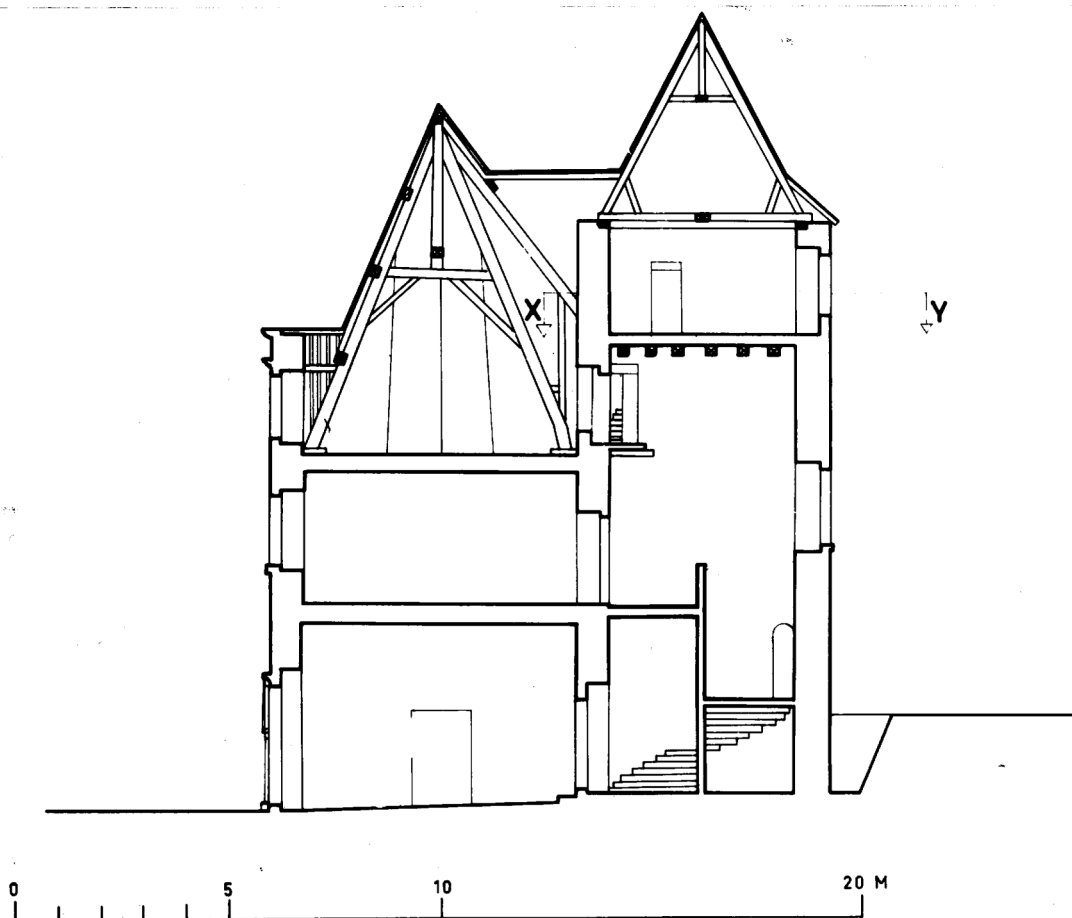

COUPE V-V

MANOIR DE KERMERIEN

Plan

Cliché DAGORN

78.56.23 N

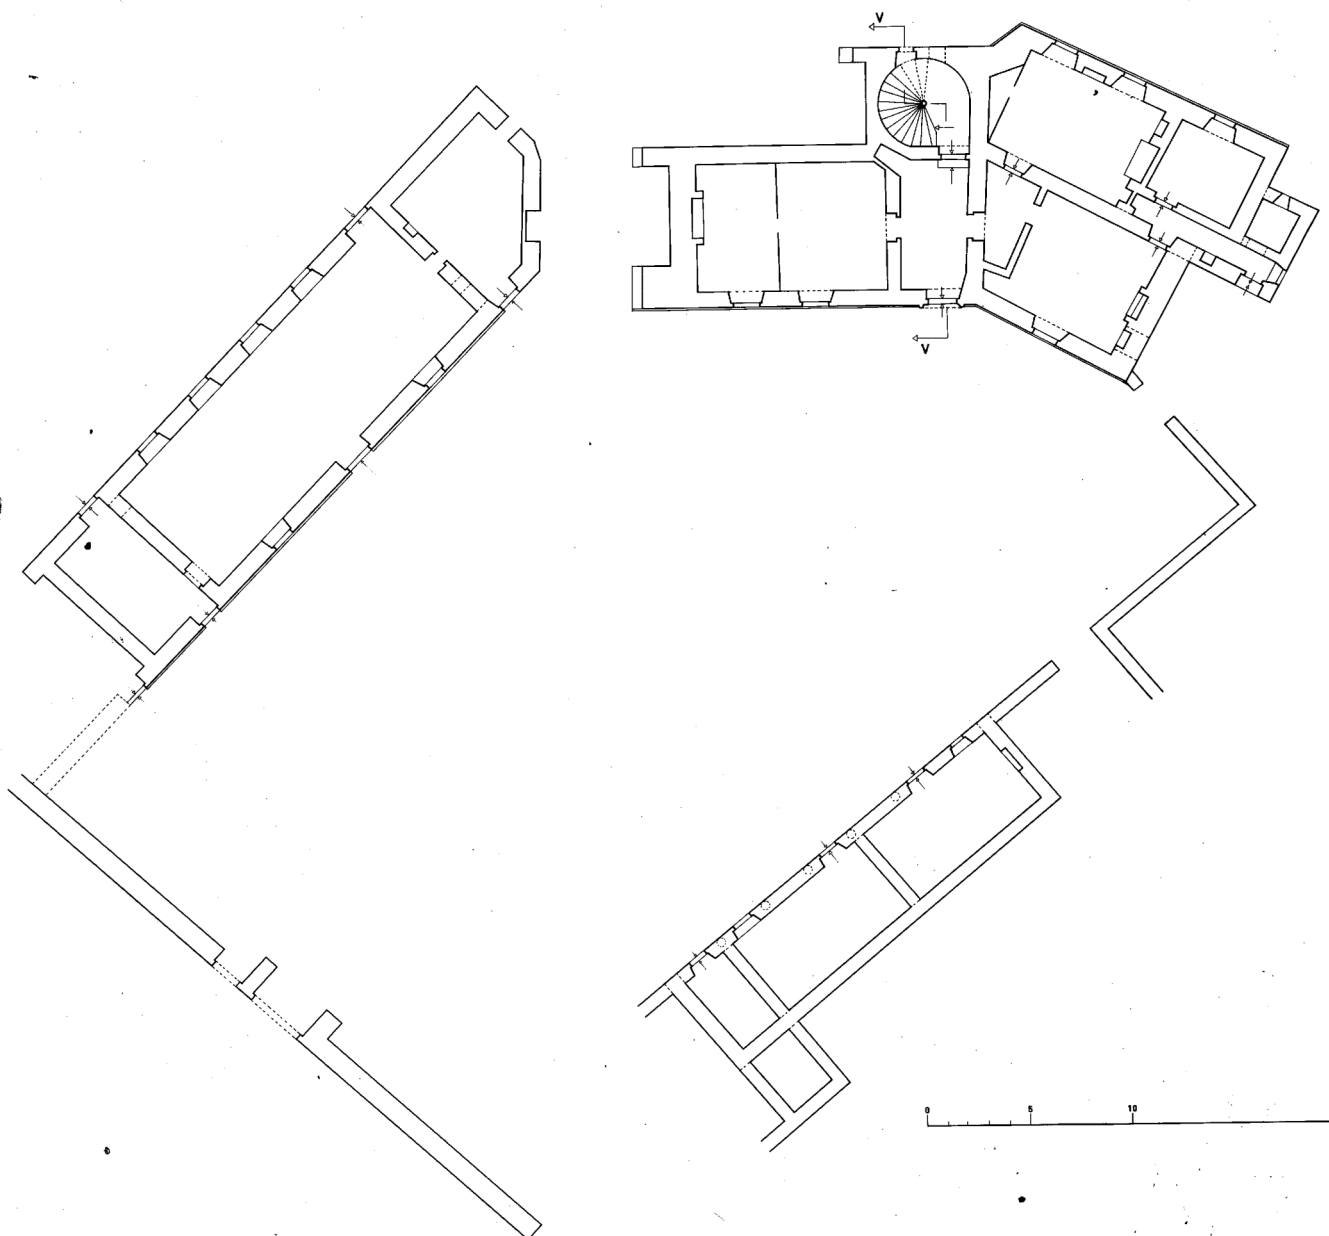


TABLE DES ILLUSTRATIONS PHOTOGRAPHIQUES

1. Vue de situation (aérienne) prise du Sud	69.56.749 VR
2. Vue de situation (aérienne) prise du Sud	69.56.748 VR
3. Logis. Vue aérienne prise du Sud	69.56.746 VR
4. Vue de situation (aérienne) prise de l'Est	69.56.747 VR
5. Vue de situation et portail	67.56.1095 V
6. Logis. Vue générale Est	67.56.1100 V
7. Logis. Vue générale Nord	67.56.1101 V
8. Logis. Vue générale Ouest	67.56.1097 V
9. Logis. Détail porte Est	67.56.1102 V
10. Dépendances Nord, façade antérieure	67.56.1098 V
11. Dépendances Nord, détail pignon Nord	67.56.1096 V
12. Dépendances Sud, façade antérieure	67.56.1099 V
13. Logis. Rez-de-chaussée. Plafond	67.56.1108 V
14. Logis. Couloir. Revers de la porte d'entrée	67.56.1107 V
15. Logis. Porte de la tour d'escalier. Couloir.	67.56.1103 V
16. Logis. Cage d'escalier	67.56.1110 V
17. Logis. Cage d'escalier, porte Nord	67.56.1104 V
18. Logis. Cage d'escalier, palier de l'étage	67.56.1105 V
19. Logis. Etage. Pièce , cheminée et boiserie	67.56.1111 V
20. Logis. Etage. Pièce , cheminée et boiserie	68.56.510 V
21. Logis. Cage d'escalier. Porte supérieure	67.56.1106 V
22. Logis. Tour d'escalier. Pièce supérieure. Détail cheminée	67.56.1112 V
23. Logis. Tour d'escalier. Pièce supérieure. Détail charpente	67.56.1109 V

SAINT CARADEC-TREGOMEL 56

CHATEAU DE KERMERIE

Vue d'ensemble prise du Sud

Cliché G.A.L.A.T

69.56.749 VR



SAINT CARADEC-TREGOMEL 56

CHATEAU DE KERMERIEN

Vue de situation prise du Sud

Cliché G.A.L.A.T

69.56.748 VR



SAINT CARADEC-TREGOMEL 56

CHATEAU DE KERMERIEN

Vue générale prise du Sud

Cliché G.A.L.A.T

69.56.746 VR



CHATEAU DE KERMERIEN

Vue générale prise de l'Est

Cliché G.A.L.A.T.

69.56.747 VR



SAINT CARADEC - TREGOMEL

KERMERIEN

Manoir

Vue Générale prise devant
le portail d'entrée

Cliché DAGORN

67.56.1095 v



SAINT CARADEC - TREGOMEL

KERMERIEN

Manoir

Vue Générale

Cliché DAGORN

67.56.1100 V



SAINT CARADEC - TREGOMEL


KERMERIEN

Manoir

Vue Générale prise
de l'est

Cliché DAGORN

67.56.1101 V

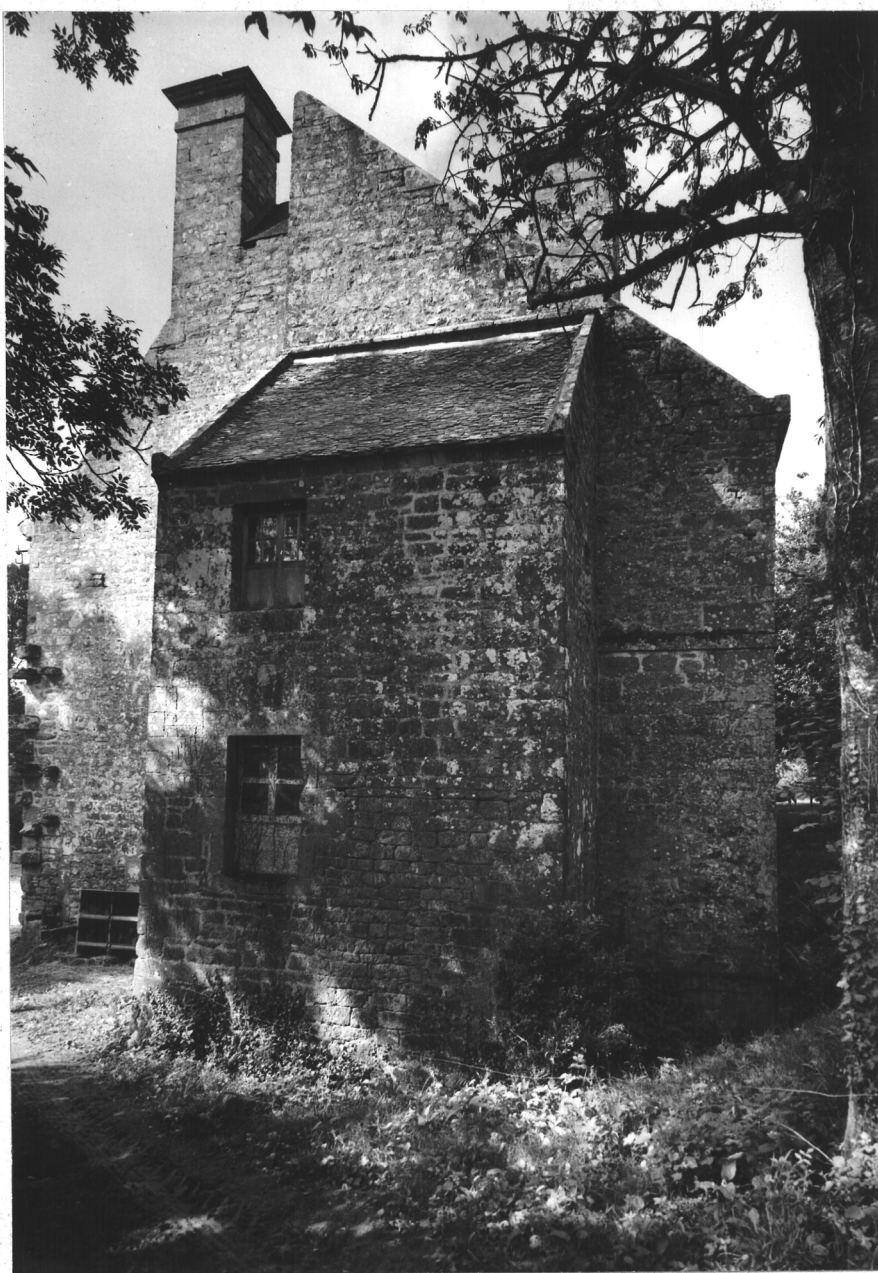

SAINT CARADEC - TREGOMEL

KERMERIEN

Manoir

Tour d'escalier

Cliché DAGORN

67.56.1097 V



SAINT CARADEC - TREGOMEL

KERMERIEU

Manoir

Porte d'entrée

Cliché DAGORN

67.56.1102 V



SAINT CARADEC - TREGONEL

KERMERIEN

Manoir

Ecurie

Vue Générale

Cliché DAGORN

67.56.1098 V



SAINT CARADEC - TRECAMEL

KERMERIEU

Manoir

Commun nord

Vue Générale

Cliché DAGORN

67.56.1096 V



SAINT CARADEC - TREGOMEL

KERMERIEU

Manoir

Communs sud

Vue Générale

Cliché DAGORN

67.56.1099 V



SAINT CARADEC - TREGOMEL

KERMERIEN

Manoir

Rez-de-chaussée

Partie ouest : plafond

Cliché DAGORN

67.56.1108 V



SAINTE CARADEC - TRÉGOMEL

KERMERIEN


Manoir

Vue de la porte d'entrée

Prise du couloir

Cliché DAGORN

67.56.1107 V

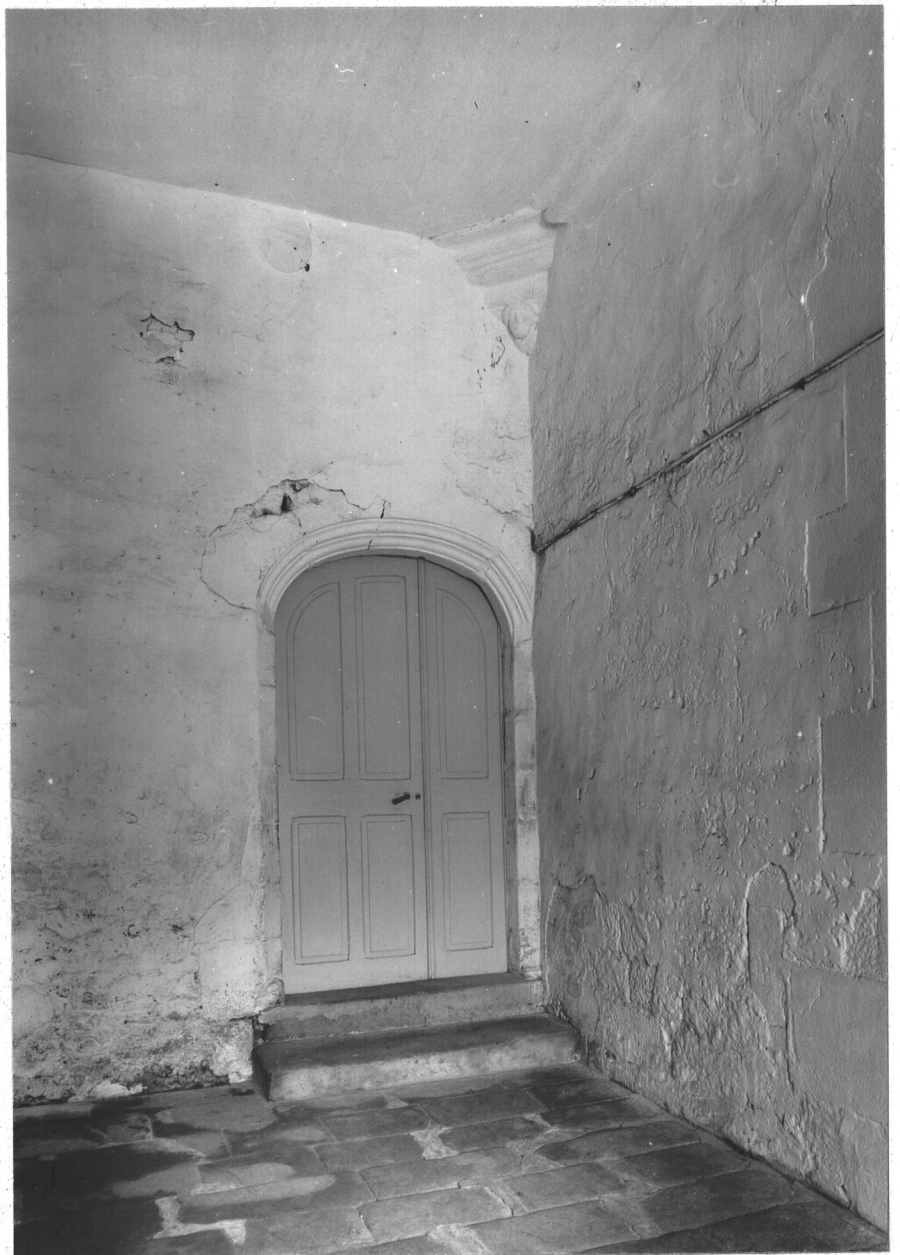

SAINT CARADEC - TREGOMEL

KERMERIEN

Manoir

Cage d'escalier

Porte d'entrée

Cliché DAGORN

67.56.1103 V



SAINT CARADEC - TREGOMEL


KERMERIEN

Manoir

Escalier : marches

Cliché DAGORN

67.56.1110 V

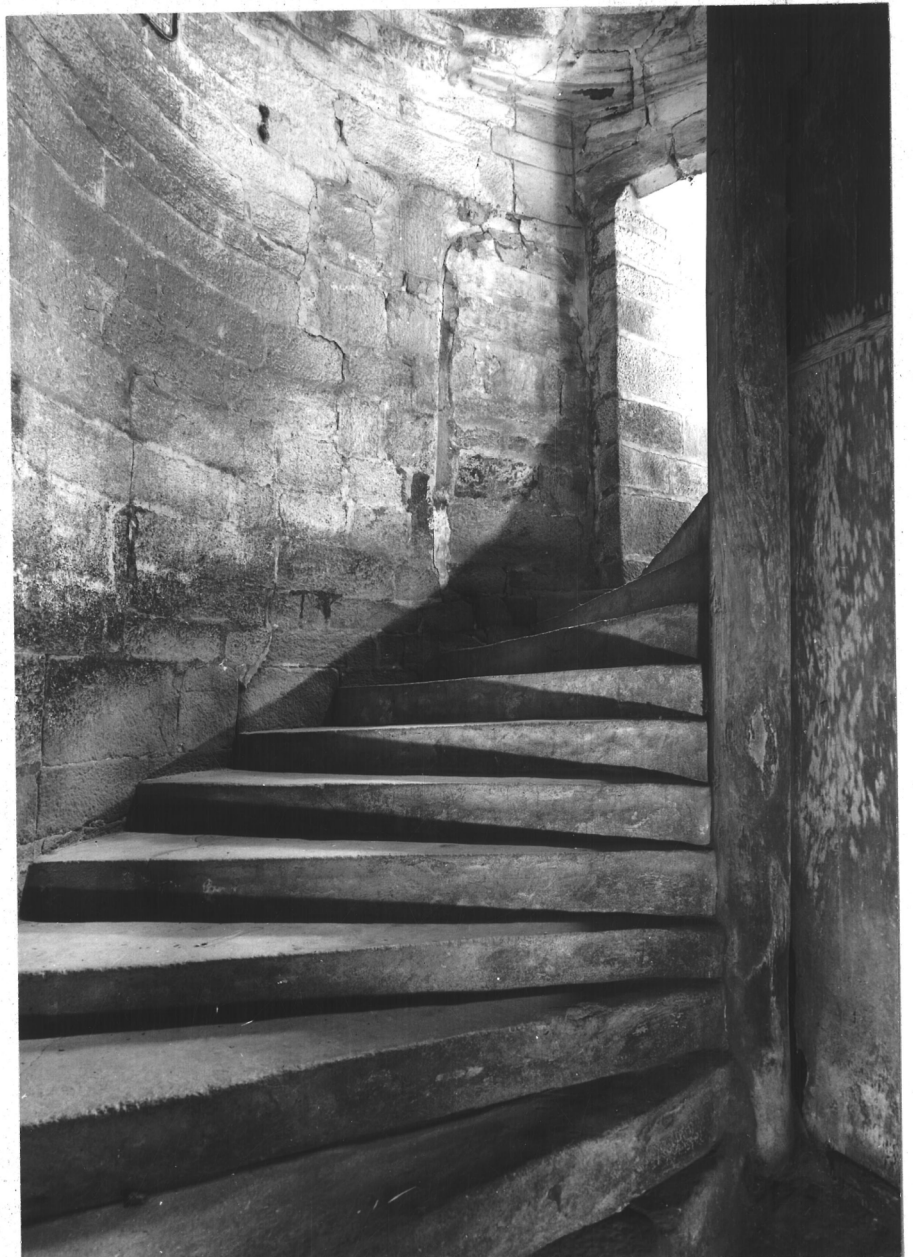

SAINT CARADEC - TREGOMEL

KERMERIEU


Manoir

Cage d'escalier

Porte nord

Cliché DAGORN

67.56.1104 V

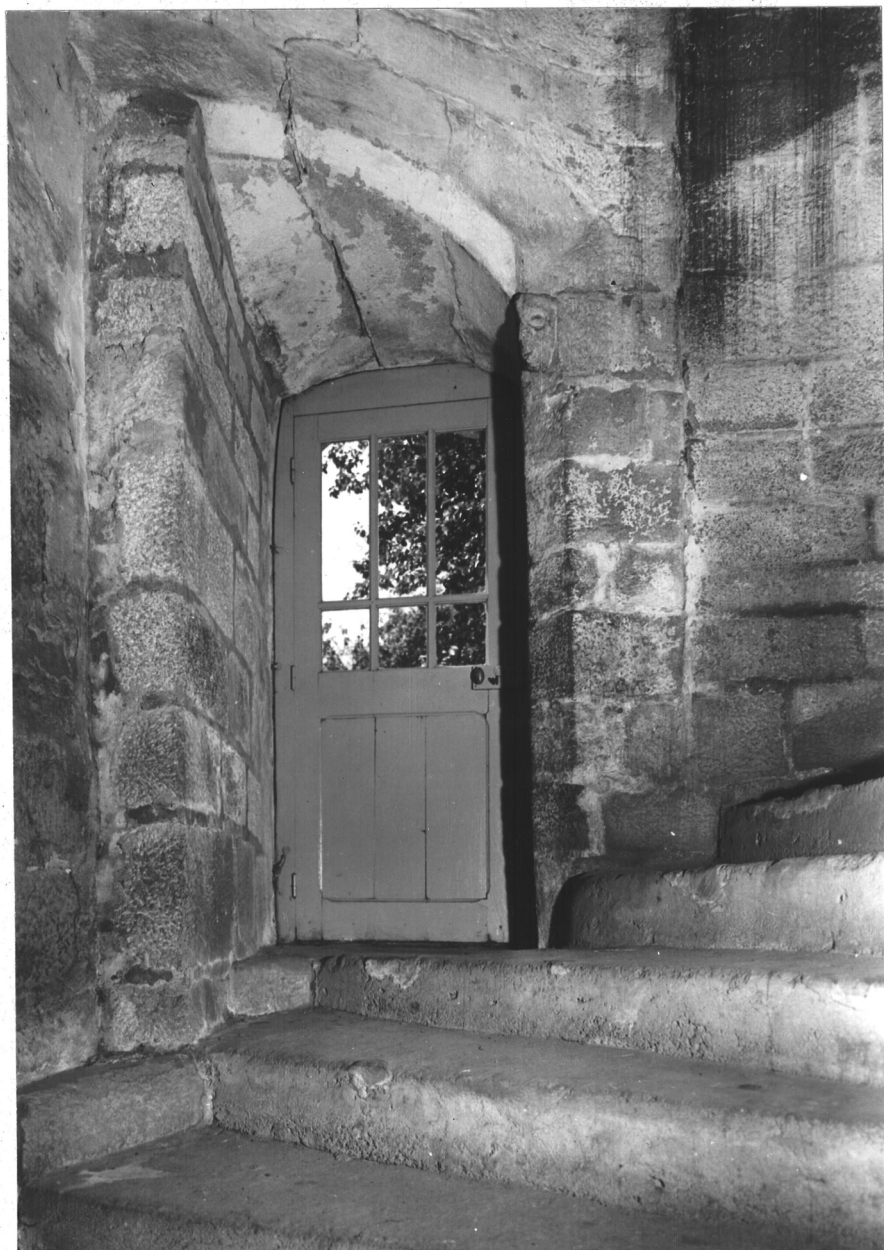

SAINT CARADEC - TREGOMEL

KERMERIEN

Manoir

Palier du premier étage

Cliché DAGORN

67.56.1105 V



SAINT CARADEC - TREGOMEL


KERMERIEU

Manoir

Cage d'escalier : plafond
et encorbellement du
deuxième étage

Cliché DAGORN

67.56.1106 V

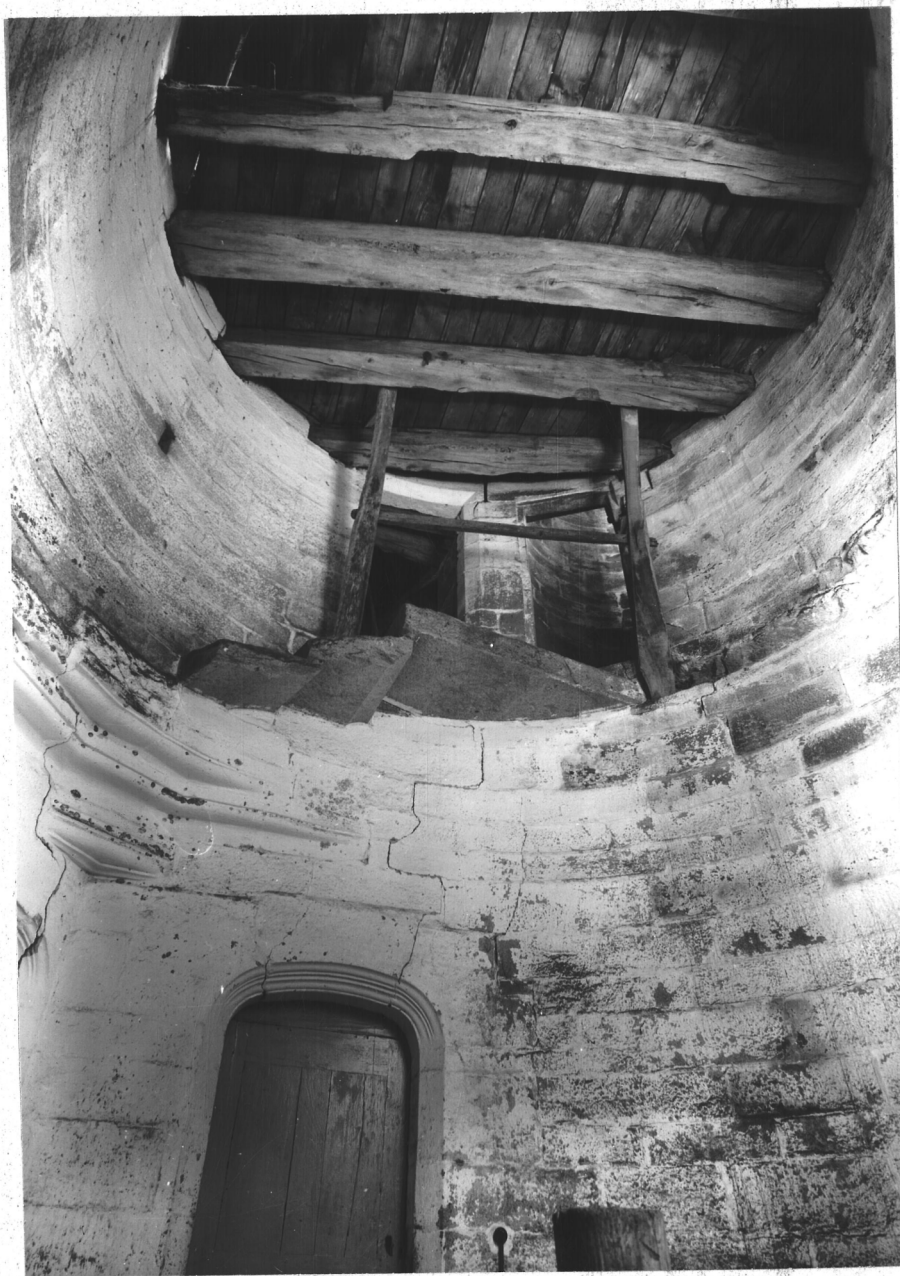

SAINT CARADEC - TREGOMEL

KERMERIEN


Manoir

Pièce au-dessus de la
cage d'escalier

Cheminée et latrines

Cliché DAGORN

67.56.1112 V

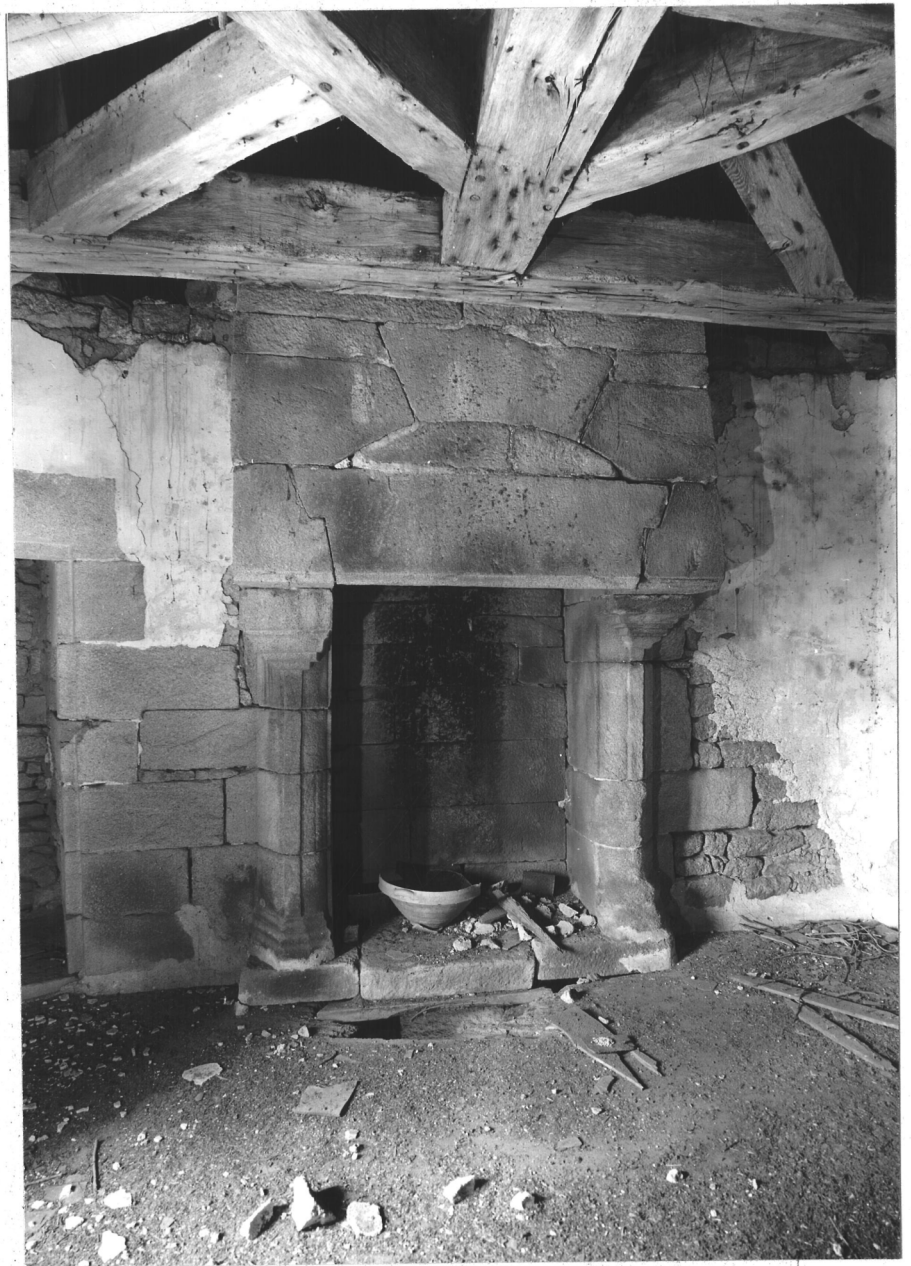

SAINT CARADEC - TREGOMEL

KER TRIEN

Manoir

Escalier

Charpente

Cliché DAGORN

67.56.1109 V



--	--

LOCALISATION : manoir de Kermerien

REPÉRAGE CARTOGRAPHIQUE :

 km Carte E. M. Echelle Feuille Lambert X Y Cadastre Ancien : année Section Parcelle Révisé : année Section Parcelle SITUATION DANS L'ÉDIFICE : pièce Sud-Est du premier étagePROPRIÉTAIRE : Nom M. J. Le Ny Qualité Adresse KermerienDESTINATION ACTUELLE :

PROTECTION M.-H.

Inscrit le Classé le

DOSSIER

Etabli le août 1967Par Cl. BOISSEQualité enquêteurRevu le mai 1974Par TUGORESQualité rédaeteur

DESCRIPTION

Dans la pièce Sud-Est du premier étage sont conservés trois éléments de boiseries : manteau de cheminée, médaillon ovale; panneau rectangulaire à découpes cintrées.

Eléments en bois teint.

Dimensions : manteau h. 1,80 m.; l. 2,00 m.; médaillon h. 1,30 m.; panneau H. 1,35 m.

Manteau de la largeur de la cheminée; au centre, cadre carré à angles coupés décoré d'acanthes aux angles et de lauriers. Dans les écoinçons, bouquets d'acanthes. En encadrement, chutes de fleurs à rubans plissés. Corniche à mouluration.

Médaillon ovale constitué d'un cadre orné de fleurs serrées les unes contre les autres.

Panneau à guirlandes de lauriers avec acanthes aux angles. D'après le sens des frises de lauriers, le panneau est disposé à l'envers.

HISTOIRE DE L'OEUVRE

Date : début XVIII^e siècle.

SAINT CARADEC - TREGOMEL

KERMERIEN

Manoir

Premier étage

Pièce sud-est

Cheminée et boiseries

Cliché DAGORN

67.56.1111 V



SAINT CARADEC TRÉGOMEL

CHATEAU DE KERMERIEN


Vue Générale d'une cheminée

Archives Départementales

du Morbihan - 213 - 14

Cliché ARTUR

68.56.510 V

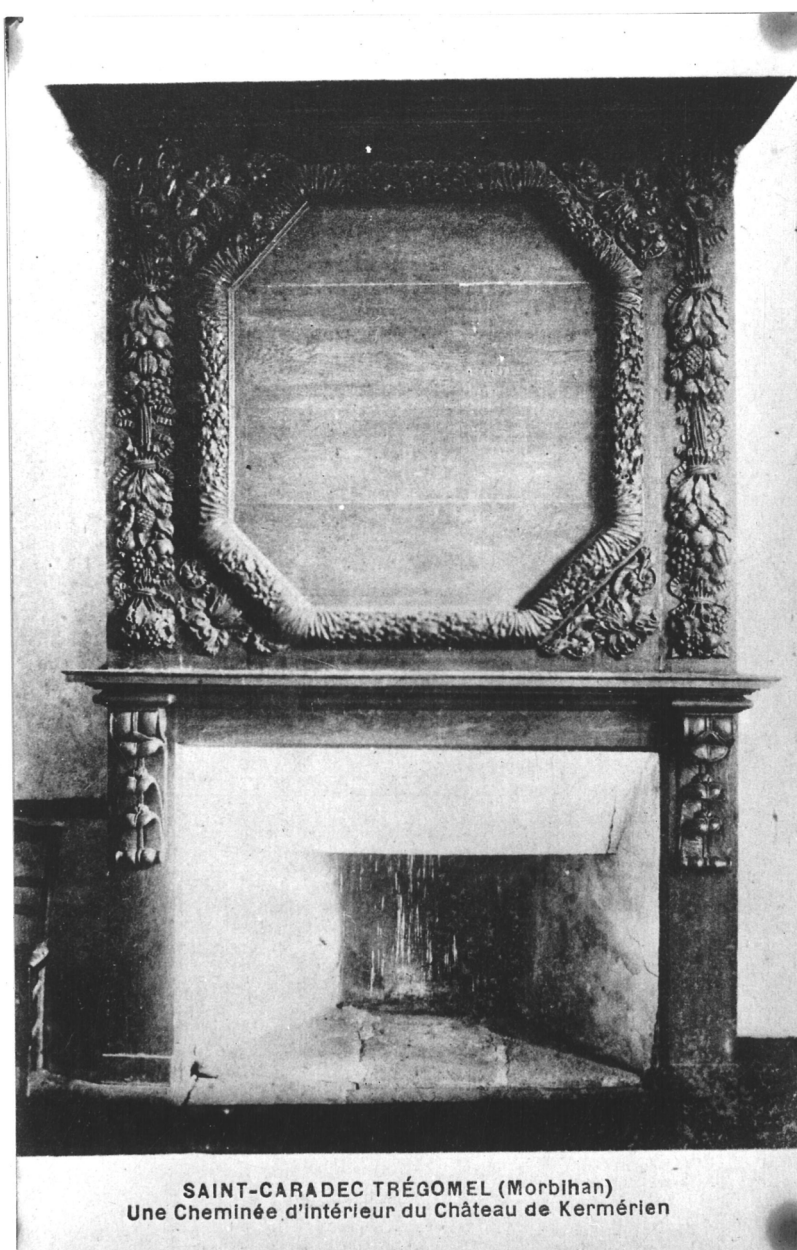

SAINT-CARADEC TRÉGOMEL (Morbihan)
Une Cheminée d'intérieur du Château de Kermérien