

56
n° département

MESLAN
commune



au bourg
adresse ou lieu-dit

PONTIVY
arrondissement

LE FAUET
canton

PRESBYTERE
dénomination et titre de l'œuvre

33 04
matricule

Repérage

Carte I.G.N. échelle : 1/50 000^e feuille : PLOUAY

Lambert : 1 x 16975
y 04900

Cadastre année : section :
année : 1963 section : A B

parcelle :
parcelle : 207

Propriétaire :

Destination actuelle :

Protection M.H. :

État de conservation :

Dossier établi le : 6 avril 1966 par BOZO, B. FOUCART & D. MOIREZ
revu le : 20 mai 1969 par P. BOISSE & J. CADIOU

07.56.131 0000.000 35.01.00.00 0001

MESLAN - 56

PRESBYTERE

Table des Illustrations
Documents photographiques

Vues extérieures

- | | | |
|---|---|--------------|
| 1 | Vue d'ensemble de la façade principale et des communs | 67.56.1996.v |
| 2 | Façade principale | 71.56.314.v |
| | Façades Ouest et Sud | 67.56.1998.v |

Vues intérieures

- | | | |
|---|--|--------------|
| 4 | Départ de l'escalier | 67.56.1999.v |
| 5 | Palier du premier étage et la double porte | 67.56.1997.v |

07.56.131 0000 000 35.01.00.00 0001

MESLAN

MAISON

PRESBYTERE

HISTORIQUE

HISTOIRE DE LA CONSTRUCTION (dates, constructeurs, architectes).

- Logis du XVIIIeme avec réemplois d'éléments plus anciens, (porte de la façade Est XVeme - XVIeme)
- Commun Nord-Est daté 1778 (cheminée)
- Ecuries : 1879 (cf. comptes)

REMANIEMENTS - RESTAURATIONS

- Période 1740 - 1747 : importants travaux exécutés successivement par J. Le Scavarec et par Y. Dréan dont la nature est difficile à préciser. S'agit-il de réparations ou de reconstruction ? La délibération de novembre 1741 engageant le conseil de fabrique "à prendre les voyes de droit pour la réédification entière des réparations dudit presbitaire (sic)"
l'aménagement de la façade postérieure avec cabinet et appentis date de cette époque.
- 1953 : toiture du logis surhaussée de 0,85 m.
- 1961 : réfection de la toiture (cf. livre de paroisse)

PROPRIETAIRES SUCCESSIFS

MESLAN

MAISON

PRESBYTERE

DESCRIPTION EXTERIEURE

1) PLAN D'ENSEMBLE :

Corps de bâtiment central encadré à ses extrémités par deux corps de bâtiments - formant aile en retour d'équerre délimitant une cour ouverte à l'Est par un portail.

Le commun Nord est totalement indépendant du corps central auquel il est relié par un muret percé d'une porte.

Le commun Sud est relié au bâtiment principal par un corps de bâtiment qui le prolonge en retour d'équerre.

Une rupture du faite du toit Est et une différence d'appareil marquent cette modification postérieure(XIX^e).

2) LOGIS - ELEVATIONS EXTERIEURES

a) façade Est : à deux niveaux et quatre travées.

- 1er niveau : une porte centrale en arc surbaissé (en anse de panier) à trois voussoirs moulurés - surmonté d'un arc en accolade couronné par un fleuron à trois branches. Sur l'accolade, départ de crochets (4). Voussoirs formant sommier dans lesquels est taillé un écu tenu par un ange (?) (mauvais état) - les piédroits sont ébrasés.

De part et d'autre de la porte centrale, deux fenêtres. A gauche une fenêtre rectangulaire étroite - à linteau monolithe et feuillure. La fenêtre de droite est identique, mais plus basse et plus large.

- 2eme niveau : deux fenêtres rectangulaires dans l'axe des fenêtres du bas et de chaque côté d'une fenêtre centrale plus petite, dans l'axe de la porte. Dans la partie gauche, une fenêtre plus petite (mur ajouté prolongeant la façade principale).

Toit : à deux versants couvert en ardoise, portant trois lucarnes à capucine, la ligne de faîtage est couverte en tuiles faîtières mécaniques rouges. Entièrement refait.

Deux souches de cheminées, au sommet du mur-pignon Nord et du mur de refend Sud.

MESLAN

MAISON

PRESBYTERE

Appareil du corps de bâtiment principal : pierre taillée - (granit)
Mur parementé. Petit et moyen appareil.
Les huit dernières assises sont refaites en moellons pour rehausser le départ du versant du toit (20^e siècle).

b) Facade Ouest du corps de bâtiment central.

Une tour dans oeuvre, contenant l'escalier, s'élève au centre, au-dessus du mur orbe ; elle est couverte d'un toit en bâtière, perpendiculaire à la ligne de faite du bâtiment central. Celui-ci est prolongé sur sa droite (Sud) par un corps de bâtiment en retrait (XIX^e) qui rejoint les communs Est.

Le corps du bâtiment comporte deux niveaux, séparés par un bandeau, à une travée de fenêtres superposées, sur les faces Ouest et Sud.

Un pavillon à toit à deux versants vient s'appliquer sur cette façade Ouest - à l'angle Sud-Ouest de la tour.

c) Facade Nord du corps de bâtiment central.

Mur orbe (avec lucarne bouchée).

Toit en bâtière - avec rupture de pente sur le versant Nord-Ouest. Le rampant a été repris récemment.

3) COMMUNS Les façades donnent sur la cour d'entrée.

1°) Commun Nord-Est.

Sur plan rectangulaire en alignement, deux corps de bâtiments soulignés par une rupture de la ligne de faitage au niveau de la souche de cheminée.

- * bâtiment Ouest - Une porte charretière surmontée d'une lucarne passante et deux fenêtres rectangulaires de part et d'autre.
Sur le mur de refend Sud, une cheminée affleurée ;âtre surélevé (0,53 m.) - profondeur 0,83 m. Profondeur du piédroit 0,45 m.
Manteau biais - formé d'un manteau monolithe à crossette (2,62 m) reposant sur deux corbeaux engagés dans le mur.
A gauche, date : 1778, gravée sur le mur formant piédroit

- * bâtiment Est : Une porte encadrée de deux fenêtres.

07.56.131	0000 000	35.01.00.00	0001
-----------	----------	-------------	------

MESLAN

MAISON

PRESBYTERE

2°) Commun Sud.

Se raccorde au corps central par un prolongement en équerre ; sur plan rectangulaire.

Deux niveaux :

Rez-de-chaussée : une fenêtre - trois portes.

Etage : on y accède par un escalier extérieur droit ouvert à droite sur mur d'échiffre. Palier maintenu par une colonne à pans chanfreinés.

Souche de cheminée sur le mur-pignon Est, rectangulaire et surmontée d'une corniche moulurée et d'une mitre en pierre.

D3

....

MESLAN

MAISON

PRESBYTERE

DESCRIPTION INTERIEURE

REZ-DE-CHAUSSEE

Couloir central dans l'axe de la porte d'entrée débouchant sur un escalier et desservant à droite et à gauche deux grandes pièces.

ESCALIER

Dans l'axe de la porte d'entrée au fond d'un couloir.

Escalier dans une tour dans oeuvre formant corps de bâtiment. Vis à marches portant noyau. Une révolution en granit du sol au premier niveau. Une révolution interrompue (en bois) du premier au deuxième niveau.

Cage carrée : 3,42 m. x 3,39 m.

Echappée : premier niveau : 2,50 m.
second niveau : 2,50 m.

1° NIVEAU -

Hauteur des marches : 0,18 m. } à 50 cm. de la vis.
Largeur des marches : 0,24 m. }
Marches délardées (14 marches).

2° NIVEAU -

Le noyau est un poteau en bois dans lequel s'encastrent (tenons et mortaises) 13 marches en bois d'un seul bloc et délardées. Le poteau reposant sur le noyau de la dernière marche de pierre.

L'escalier est éclairé par une lucarne - fortement ébrasée intérieurement avec allège, située dans le mur Ouest.

- au niveau de la troisième marche, départ d'un escalier à vis à noyau central, composé de trois marches desservant une porte.
- au niveau de la dixième marche, porte ouvrant au Nord.
- au palier : deux portes géminées à l'Est, l'une rectangulaire, l'autre cintrée. Au Sud, une ouverture sur le Sud.
- la deuxième révolution est séparée du palier, par une porte en bois conduisant au grenier.

MESLAN

MAISON

PRESBYTERE

D O C U M E N T A T I O N

ARCHIVES

Archives municipales de MESLAN.

Délibérations du Conseil Municipal (15 janvier et 21 juin 1953, 25 avril 1954)

Archives Paroissiales de MESLAN

Délibérations du Conseil de fabrique (20 avril 1738, 29 août 1740, novembre 1741, mai 1745, 19 septembre 1745 (renable), 17 février 1746, juillet 1747, 23 février et 26 mai 1749)

Comptes de fabrique (1879, 1882 - 1883, 1891)

Livre de paroisse (années 1953 et 1961)

Documents divers non classés intéressant les travaux de la période 1740 -1747

- Inventaires du 16 septembre 1740 et de 1741
- Procès-verbal du renable des travaux de réparation au presbytère (document important) 3 septembre 1745
- Inventaire du 17 septembre 1745
- Pièces diverses concernant :
 - l'adjudication de travaux en faveur de Yves Dréan, de Guémené (1745) faisant suite à une première série de travaux exécutés par Jean le Scavarec
- 3 textes concernant l'adjudication de travaux, années 1747 -1749

07.56.131 0000.000 35.01.00.00 0001


MESLAN

Presbytère

Cad. 1963

Sec. AB

Ech. 1/1000

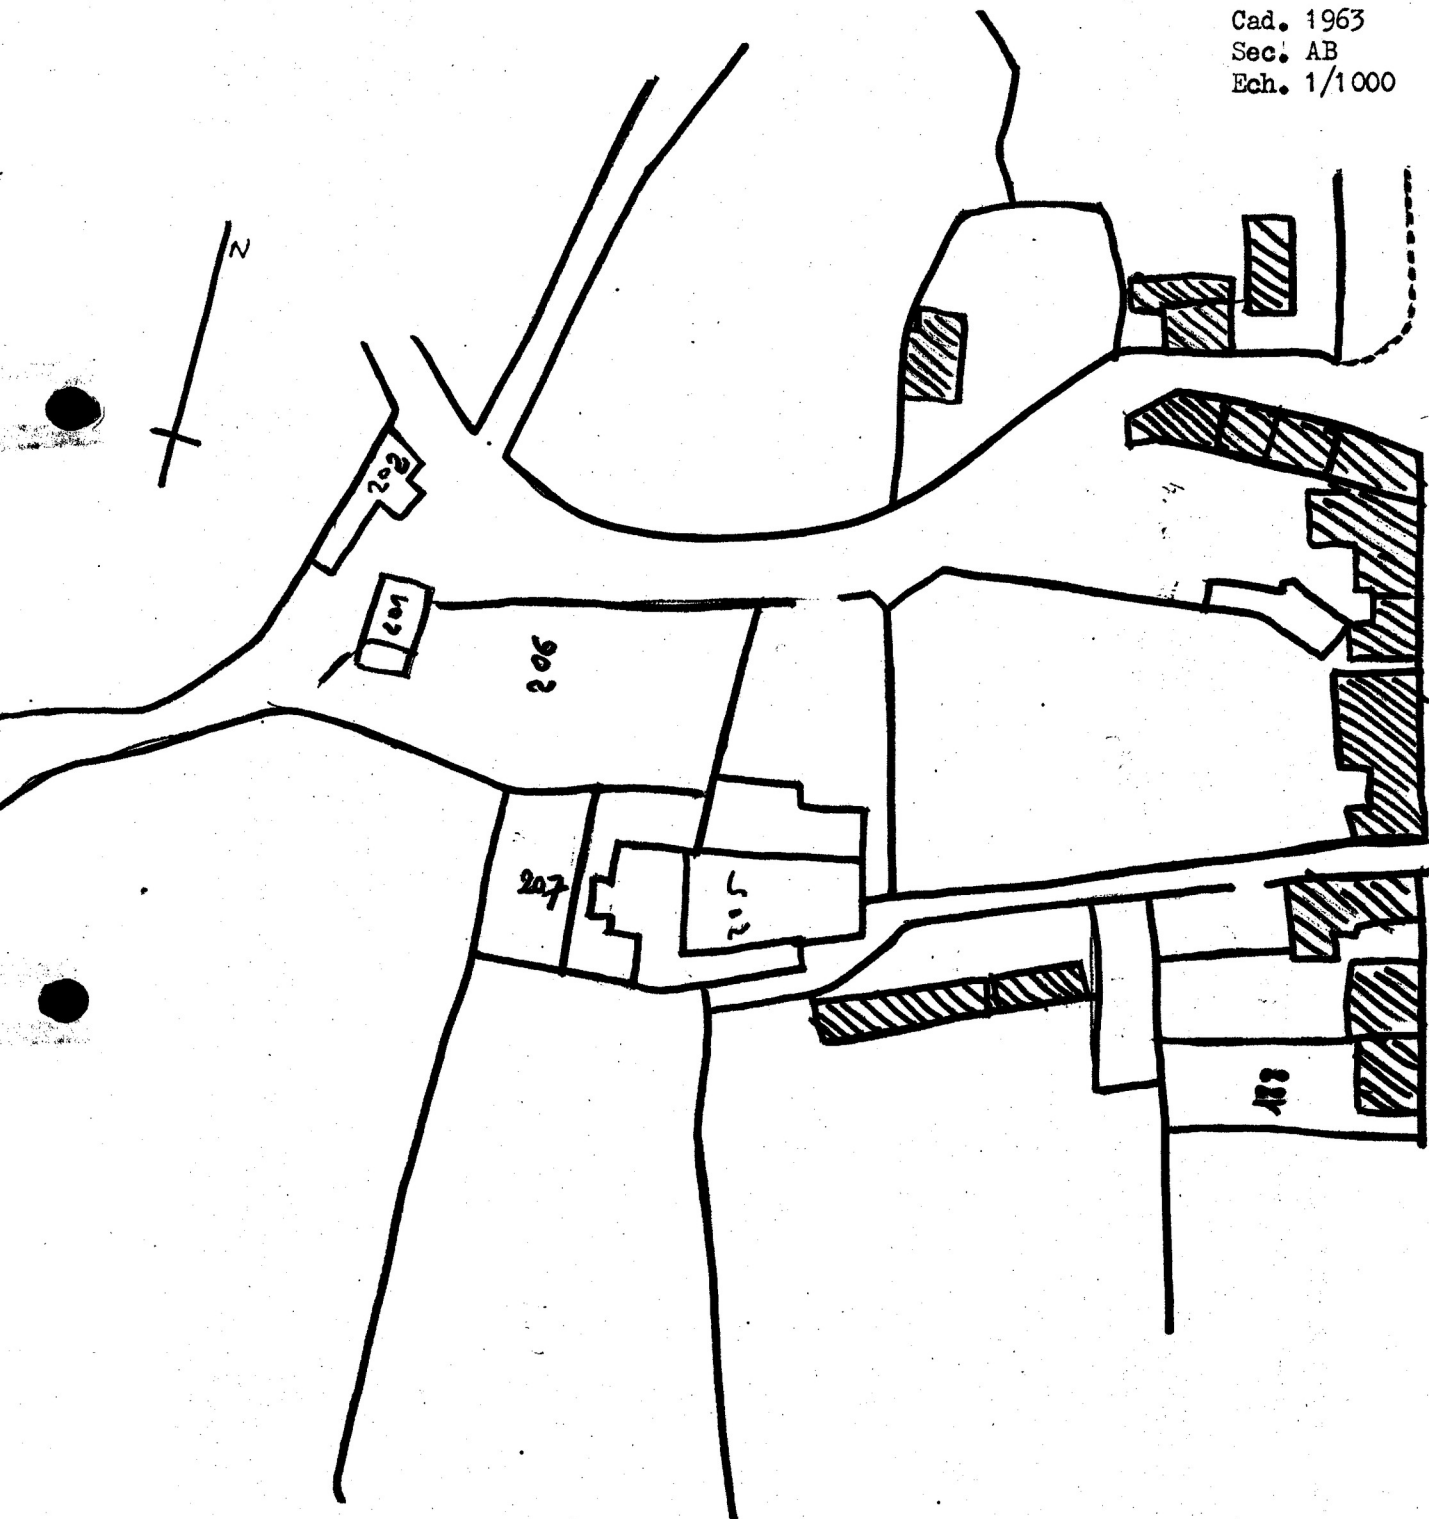

07.56.131 0000.000 35.01.00.00 0001

MESLAN

PRESBYTERE

Vue d'ensemble de la façade principale Est et des communs, prise du portail.

Cliché DAGORN

67.56.1996. V.



MESLAN 56

PRESBYTERE

Façade antérieure

Cliché DAGORN

7I.56.3I4 V



07.56.131 0000.000 35.01.00.00 0001

MESLAN

PRESBYTERE

Vue d'ensemble des façades Ouest
et Sud, prise de l'angle Sud-Ouest.

Cliché DAGORN

67.56.1998. V.



07.56.131 0000.000 35.01.00.00 0001

MESLAN

PRESBYTERE

Vue du départ de l'escalier, prise
du corridor.

Cliché DAGORN

67.56.1999. V.



07.56.131 0000.000 35.01.00.00 0001

MESLAN

PRESBYTERE

Vue du palier du 1er étage et de
la double-porte, prise de l'esca-
lier.

Cliché DAGORN

67.56.1997. V.

