

56 ..... BEIGNON ..... 0898  
n° département ..... commune .....  
BEIGNON .....  
lieu-dit ..... adresse .....  
VANNES ..... GUER .....  
arrondissement ..... canton .....  
édifice ou ensemble contenant .....  
dénomination et titre de l'oeuvre .....  
2E FERME .....  
DITE MAISON JALU .....

Coordonnées. LAMBERT2 X = 26374 Y = 33990

Cadastre année : section : parcelle :  
année : 1953 section : C2 parcelle : 250

Propriété : PRIVEE

Destination actuelle :

Protection

État de conservation :

Établi en 1977 par DUFIEF, LE LOVARN

**SITUATION: EN VILLAGE**

**PARTIES CONSTITUANTES: COUR, ECURIES, ETABLE, PIGEONNIER**

**MATERIAUX: 1) GROS OEUVRE: SCHISTE, MOELLON SANS CHAÎNE EN PIERRE DE TAILLE 2) COUVERTURE: ARDOISE**

**STRUCTURE: 1 ETAGE CARRE**

**COUVERTURE: TOIT A LONGS PANS, PIGNON COUVERT**

**ESCALIERS: ESCALIER DANS OEUVRE, ESCALIER EN VIS SANS JOUR**

**REPRESENTATION: SCULPTURE, BLASON**

**TYPLOGIE: FONCTIONS MULTIPLES SUPERPOSEES**

**HISTORIQUE ET CONCLUSIONS: EDIFICE 17E OU 18E ANTERIEUR AU CADASTRE DE 1848; ECU NON DECHIFFRE SUR LE LINTEAU DE LA PORTE; REMANIE A L'EPOQUE MODERNE TRAVEE GAUCHE DE L'ELEVATION ANTERIEURE, SUPPRESSION DES BOULINS, MODIFICATION PROBABLE DE LA PENTE DE LA TOITURE**

## I. HISTORIQUE

- Oeuvre antérieure ./.
- Contexte historique ./.
- Construction de l'oeuvre : édifice non daté; figure au cadastre de 1848. Ecu illisible sur le linteau de la porte. Remaniement de la travée gauche (fenêtre transformée en porte, fenêtre légèrement agrandie à l'étage; rangée de boulins bouchée entre les deux fenêtres de l'étage).

## II. DESCRIPTION

1. Situation : dans un alignement de quatre bâtiments, à l'extrémité Nord-Est de l'agglomération, en retrait de la grande voie de traverse (RN 24); logis aspecté au Sud. Maison construite sur un affleurement rocheux visible dans le mur Sud des dépendances.

2. Composition d'ensemble : logis et dépendances (écurie plus étable) dans le même corps (dépendances accolées au Nord et couvertes en appentis); cour devant le logis au Sud.

3. Matériaux : schiste, moellon sans chaîne en pierre de taille, noyé dans un mortier gras clair. Toit d'ardoise.

4. Structures : plan massé (logis seul : 7,34x8,63; logis plus dépendances : 8,63x12,44m) plan simple en profondeur (la cloison isolant l'escalier et réduisant la pièce Est est tardive); au rez-de-chaussée, pièce Est presque carrée; pièce Est rectangulaire, l'une et l'autre avec cheminée.

Un étage carré; comble à surcroit.

5. Élévations intérieures et extérieures : élévation antérieure à deux niveaux, non ordonnancée; baies rectangulaires à linteau de schiste (sauf travée de gauche remaniée).

A l'intérieur, cheminées, engagée à l'Est, incorporée à l'Ouest, à linteau de bois et hotte droite.

6. Couvertures : toit à longs pans, à faible pente, pignons couverts; souche de cheminée à tablette saillante, en schiste.

Charpente ancienne sans doute remaniée, à deux fermes à faux-entrait; les arbalétriers sont doublés par des pièces dont l'écartement est plus fort, à partir de la panne située à hauteur du faux-entrait; poinçon enfourchant le faux-entrait; aisseliers entre la panne faîtière et le poinçon.

7. Distribution : escalier intérieur dans-oeuvre à l'angle Nord-Ouest de la pièce principale; en bois, en vis, tournant à droite.

### III. CONCLUSIONS

Type de grand logis à étage avec dépendances accolées, à l'arrière, pouvant dater du XVII<sup>e</sup> ou du XVIII<sup>e</sup> siècle et remanié à une époque récente (élévation antérieure, travée gauche; rang de boullins supprimé; pente de la toiture modifiée ?). Représentative du type C3 (cf. Observations Générales).



### IV. DOCUMENTATION ./.

### V. ANNEXES ./.

#### TABLE DES ILLUSTRATIONS

Pl. I	Cadastre de 1953, section C, échelle 1/1000e.	
Pl. II	Plan au sol, relevé schématique à l'échelle du 1/100e.	
Doc. 1	Cadastre de 1848, C2.....	cl. 77.56.405 V
Fig. 1	Elévation antérieure .....	- 77.56.483 X
- 2	Cheminée du rez-de-chaussée, mur Est .....	- 77.56.484 X


56 BEIGNON - A - FERME n° 2 -  
Cadastre de 1953, C 2, 1/1000<sup>e</sup>  
Pl. I

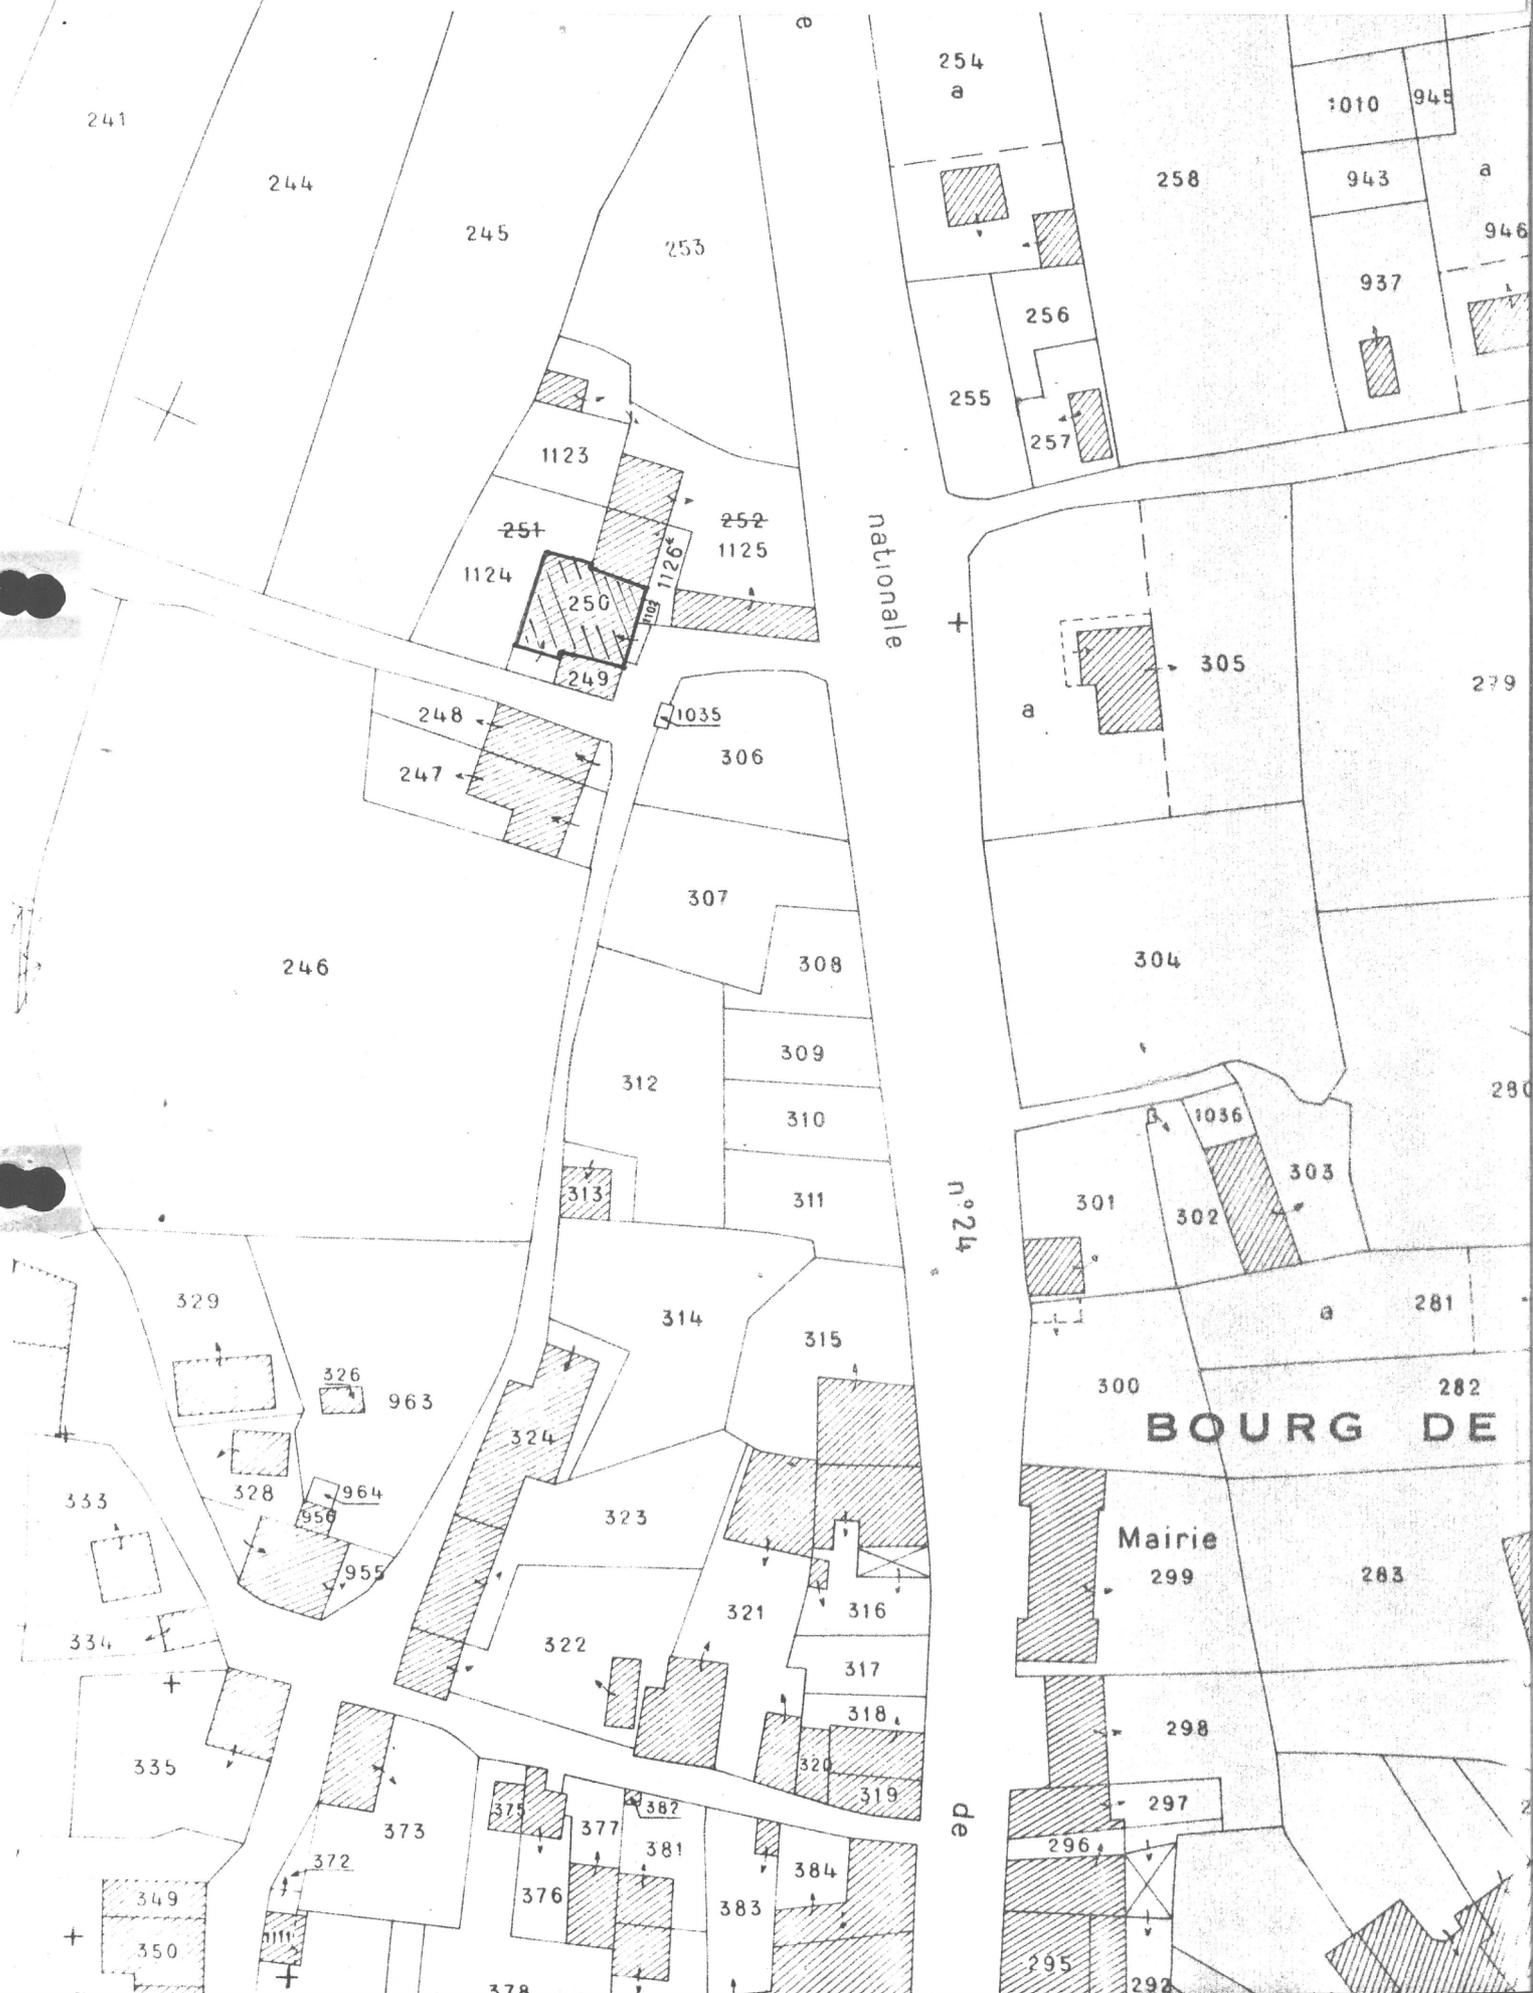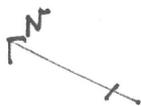

56 BEIGNON  
village  
FERME n°2 (dite "maison  
Jalu")  
Pl. II

PLAN AU SOL

(Relevé schématique à l'échelle approximative  
de 1/100<sup>e</sup>)

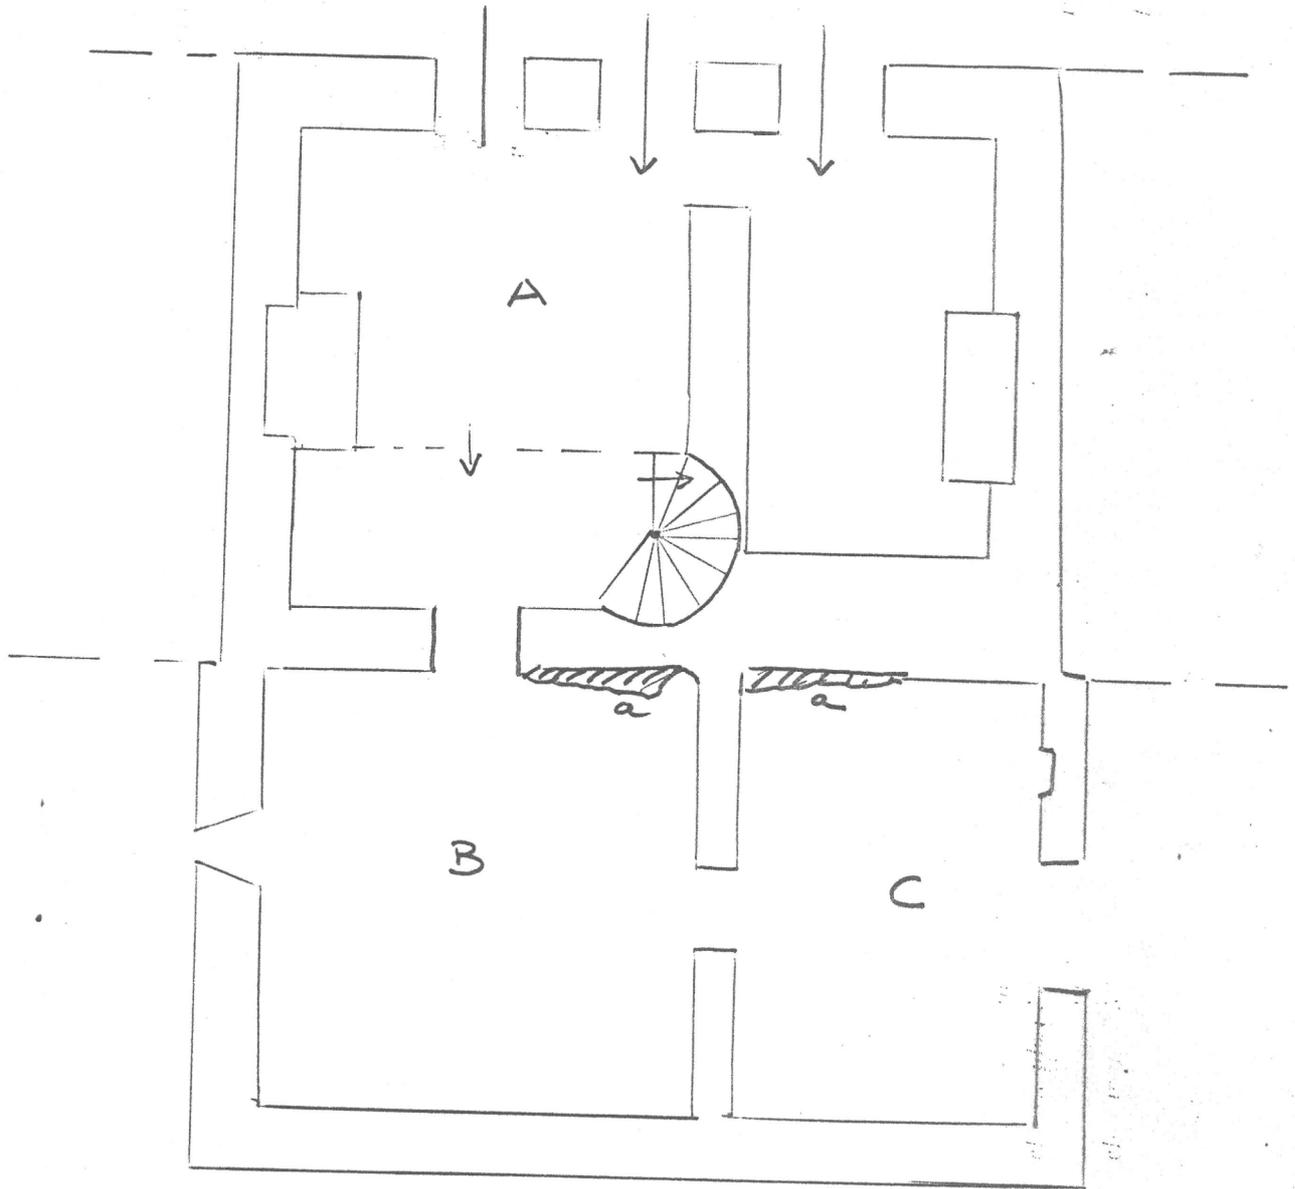

A : Logis  
B : Ecurie  
C : Etable

a : affleurements  
rocheux


56 BEIGNON

VILLAGE

-FERME n°2  
Cadastre de 1848, t. I, C2

77.56.405 V, cl. DAGORN

Doc. 1

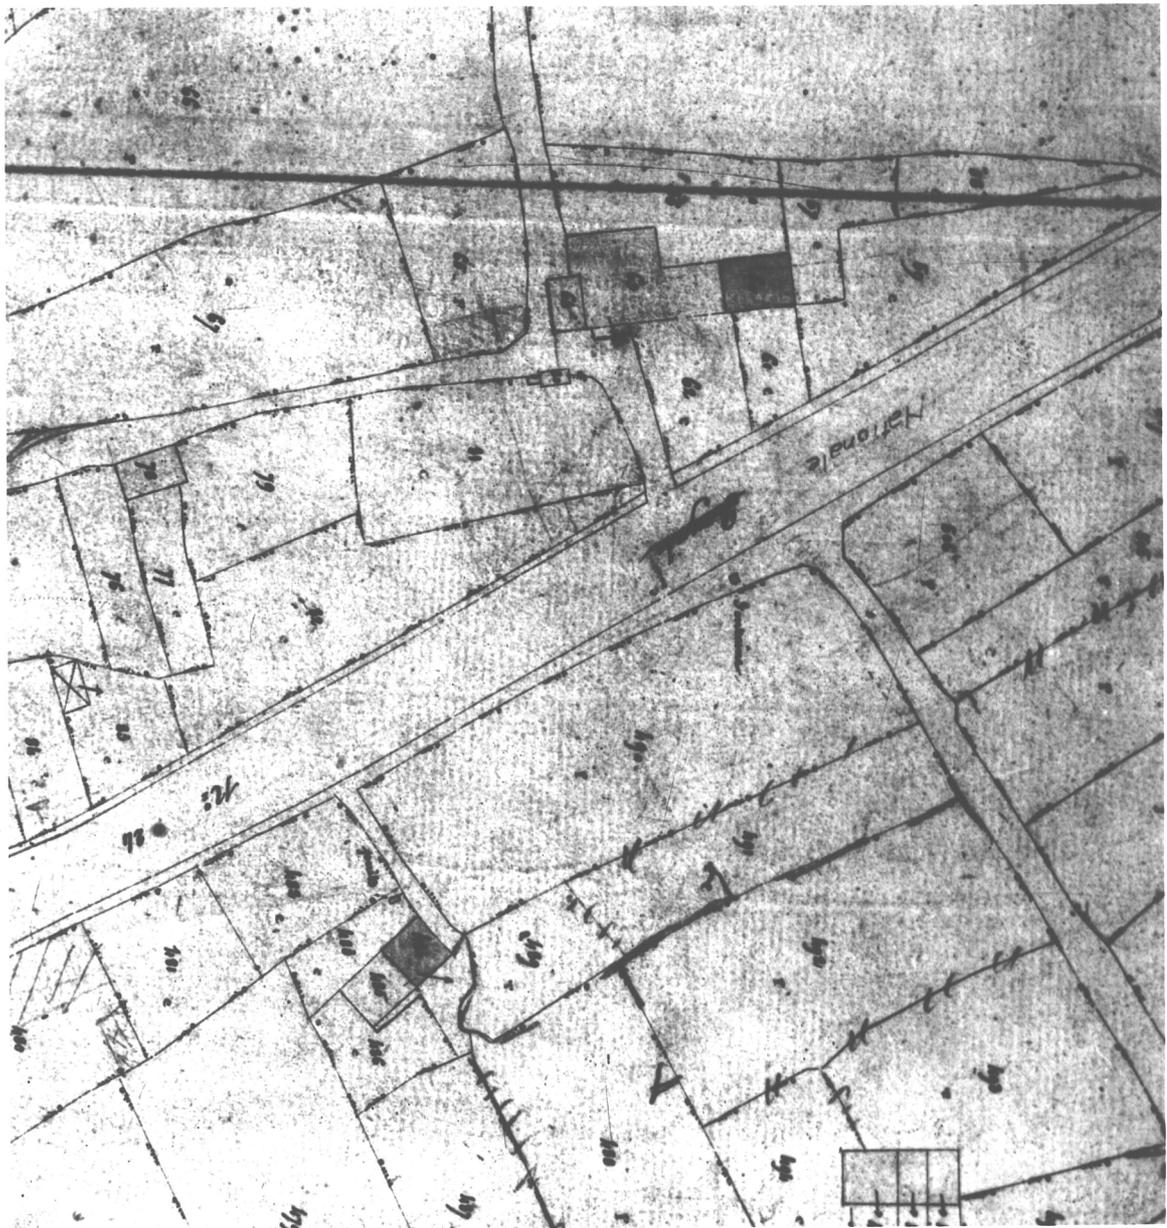

VILLAGE

FERME n°2 (dite Maison JALU)  
Elévation antérieure

77.56.483 X, cl. DAGORN

Fig. 1



56 BEIGNON

VILLAGE

FERME n°2 (dite Maison JALU)  
Cheminée du rez-de-chaussée, mur Est

77.56.484 X, cl. DAGORN

Fig. 2

