

56..... BEIGNON
n° département commune
LAUNAY.....
lieu-dit adresse 0902
VANNES..... GUER
arrondissement canton
édifice ou ensemble contenant
1ERE FERME
dénomination et titre de l'oeuvre

Coordonnées. LAMBERT2 X = 26361 Y = 33878

Cadastre année : section : parcelle :
année : 1953 section : E1 parcelle : 54

Propriété : PRIVEE

Destination actuelle :

Protection A SIGNALER

État de conservation : MAUVAIS ETAT

Établi en 1977 par DUFIEF, LE LOUARN

SITUATION: EN ECART

PARTIES CONSTITUANTES: COUR, CELLIER

MATÉRIAUX: 1) GROS ŒUVRE: SCHISTE, GRES, APPAREIL MIXTE, MOELLON SANS CHAÎNE EN PIERRE DE TAILLE 2) COUVERTURE: ARDOISE

STRUCTURE: 1 ÉTAGE CARRE

COUVERTURE: TOIT A LONGS PANS, PIGNON COUVERT

ESCALIERS: ESCALIER DANS ŒUVRE, ESCALIER DROIT

REPRÉSENTATION: SCULPTURE

TYPOLOGIE: FONCTIONS MULTIPLES SUPERPOSÉES, PORTE HAUTE

HISTORIQUE ET CONCLUSIONS: LOGIS DE LA 1ERE MOITIE DU 17E SIECLE, DEPENDANCES ACCOLÉES POSTÉRIEUREMENT; VESTIGES D'UN ESCALIER ORIGINEL INTERIEUR, EN VIS SANS JOUR

I. HISTORIQUE

- Oeuvre antérieure ./.
- Contexte historique ./.
- Construction de l'oeuvre : édifice non daté, figurant au cadastre de 1848 avec peut-être un colombier ou un vaste puits (?) de plan circulaire (cf. fiche écart, doc. 1). Une fleur de lys et une hermine sont sculptées sur le linteau de la fenêtre du rez-de-chaussée; dépendance de construction postérieure à celle du logis (collage et appui direct de la porte haute). Datation par analyse stylistique (cf. titre III). Toute trace a actuellement disparu de l'édifice ou édicule circulaire figurant au cadastre de 1848.

II. DESCRIPTION

1. Situation : isolé à une soixantaine de mètres au Nord du hameau de Launay, en bordure du chemin reliant Launay à La Vigne; logis aspecté au Sud. Compris dans un alignement de trois ~~unités~~ avec logis ancien étudié au centre, dépendances à gauche, second logis récent à droite.
2. Composition d'ensemble : deux corps de bâtiments abritant l'un, le logis (à droite), l'autre, les dépendances à gauche; cour au-devant.
3. Matériaux : appareil mixte (schiste + grès calcaireux ?); moellons sans chaîne en pierre de taille, joints creux; toiture d'ardoise; linteaux des baies autres que la fenêtre du rez-de-chaussée, en bois.
4. Structures : plan-masse (9,1mx8,6m) simple en profondeur; cloison de bois et torchis isolant le cellier (partie Nord-Est), un étage carré, plafonné au-dessus de la chambre à l'Est, à comble ouvert dans la partie Ouest à usage de fenil, séparé de la chambre par une simple cloison de bois.
5. Elévations intérieures et extérieures : élévation antérieure non ordonnancée, à quatre baies rectangulaires dont une porte-haute à l'étage; fenêtres du rez-de-chaussée et de l'étage à encadrement chanfreiné; boulins au-dessus de la porte-haute.
6. Couvertures : toit à longs pans, à pignons couverts, à lignolet et à coyaux; une seule souche de cheminée, à gauche (vestiges); charpente refaite avant l'enquête.

7. Distribution : escalier dans-oeuvre, à une volée droite, en bois. Remplace très certainement un escalier en vis dont la trace subsiste dans le mur à l'angle Sud-Est.

III. CONCLUSIONS

Edifice représentatif du type B2 (cf. Observations Générales) pouvant dater du XVII^e siècle, se signalant par sa hauteur et une certaine qualité de la mise en oeuvre du matériau. A selon toute vraisemblance possédé un colombier, disparu depuis 1848.

IV. DOCUMENTATION ./.

V. ANNEXES ./.

Table des illustrations

Pl. I	Cadastre de 1953, section E, feuille I, échelle 1/1000e.	
- II	1) coupe longitudinale - 2) plan au sol 1/100e.....	n°80.56.782M
- III	Plan de l'étage et coupe transversale	80.56.776M
Fig. 1	Logis et dépendances vus du Sud	81.56.157Z
- 2	Fenêtre du 1er niveau	81.56.158Z
- 3	Vue générale élévation postérieure	81.56.173Z


56 BEIGNON

LAUNAY

MAISON-FERME n°1

Cadastre 1953, E1, 1/1000

Pl. I

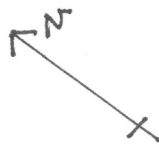

DEPENDANCES

DE

LAUNAY

LAUNAY

Chemin

Vicinal


Ordinaire

Paimpont

Calvaire

Ruisseau

Pont de Launay


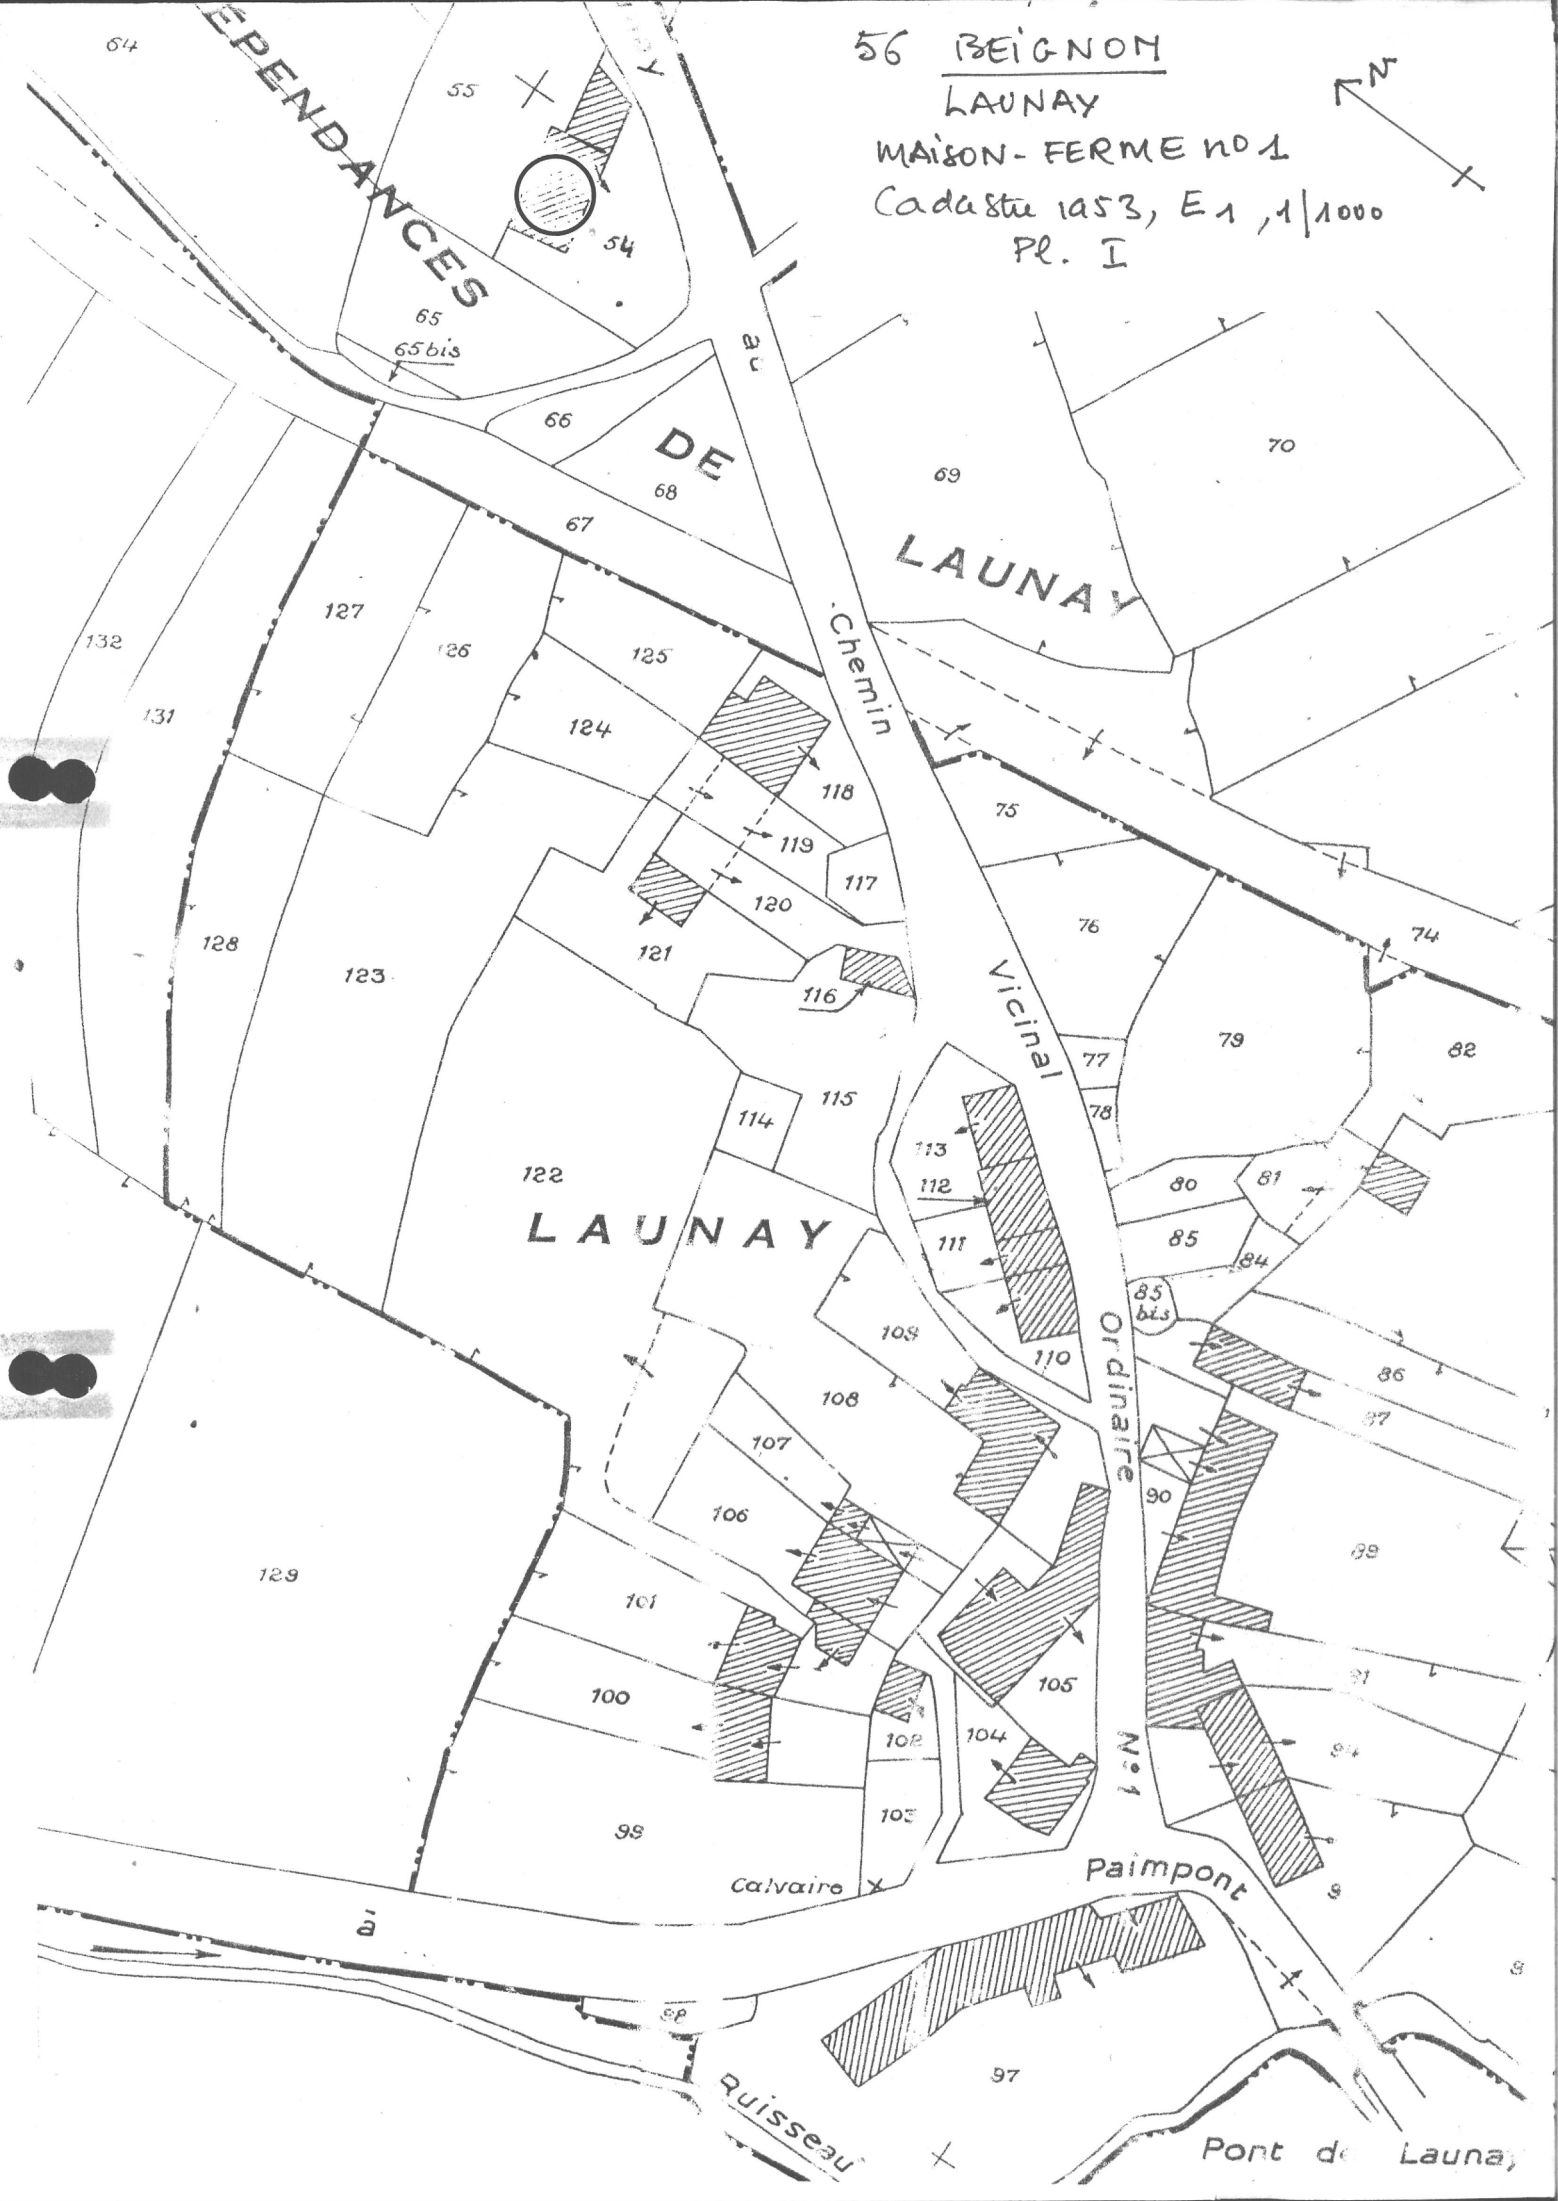


Pl.I Plan au sol et coupe longitudinale

Cl.Inv.Artur/Lambart

94 56 00027 P

80 56 00782 M

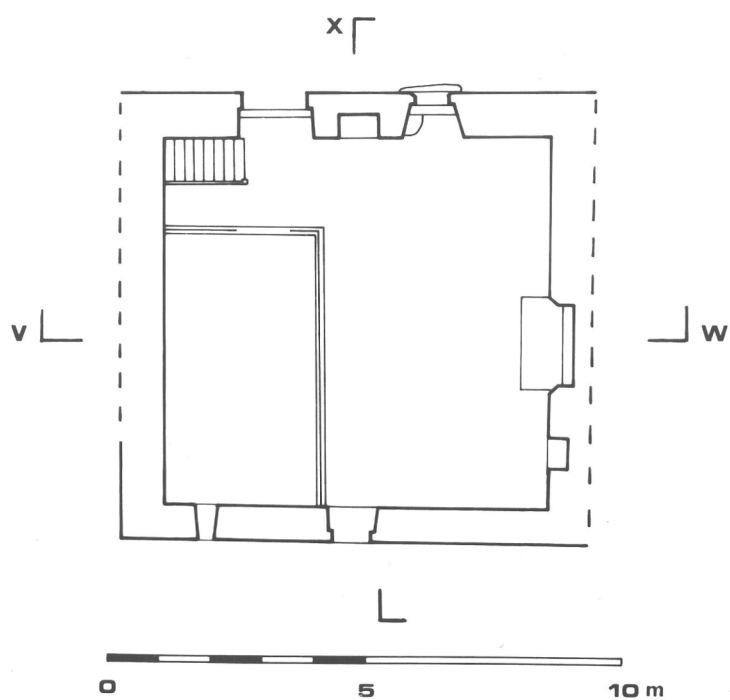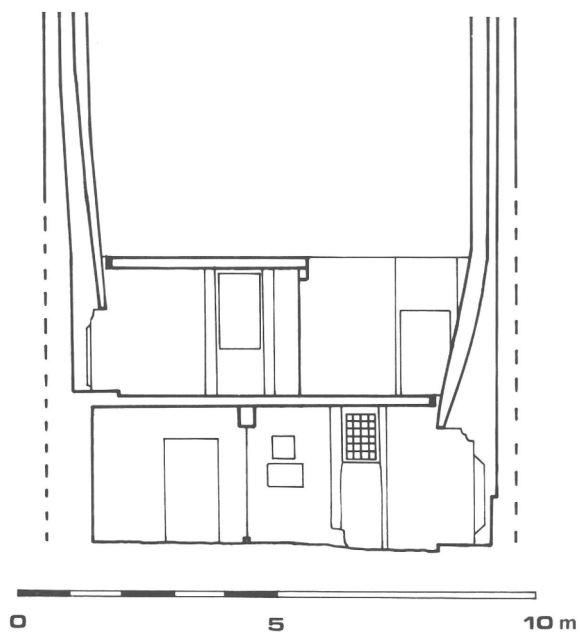


Pl.II Plan à l'étage et coupe transversale


Cl.Inv.Artur/Lambart

94 56 00026 P

80 56 00776 M

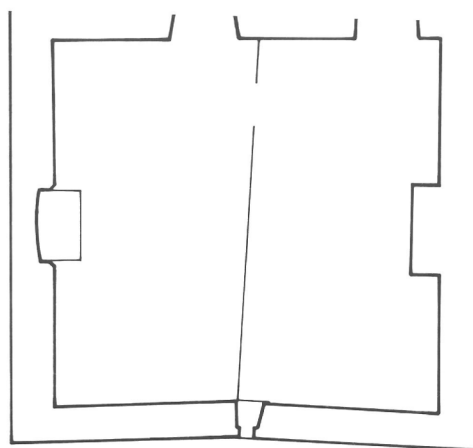


0 5 10 m

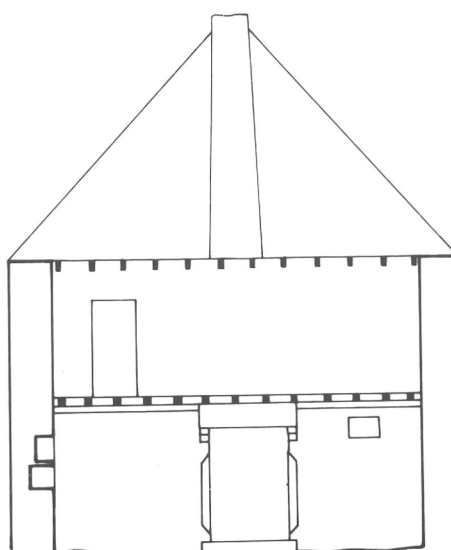




0 5 10 m

- coupe longitudinale

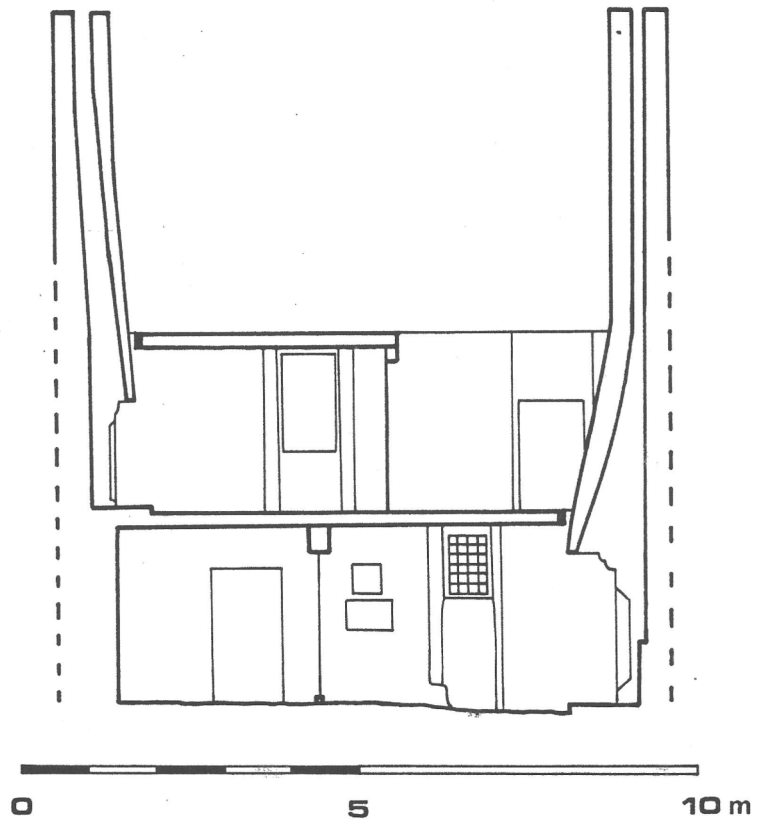

- plan au sol

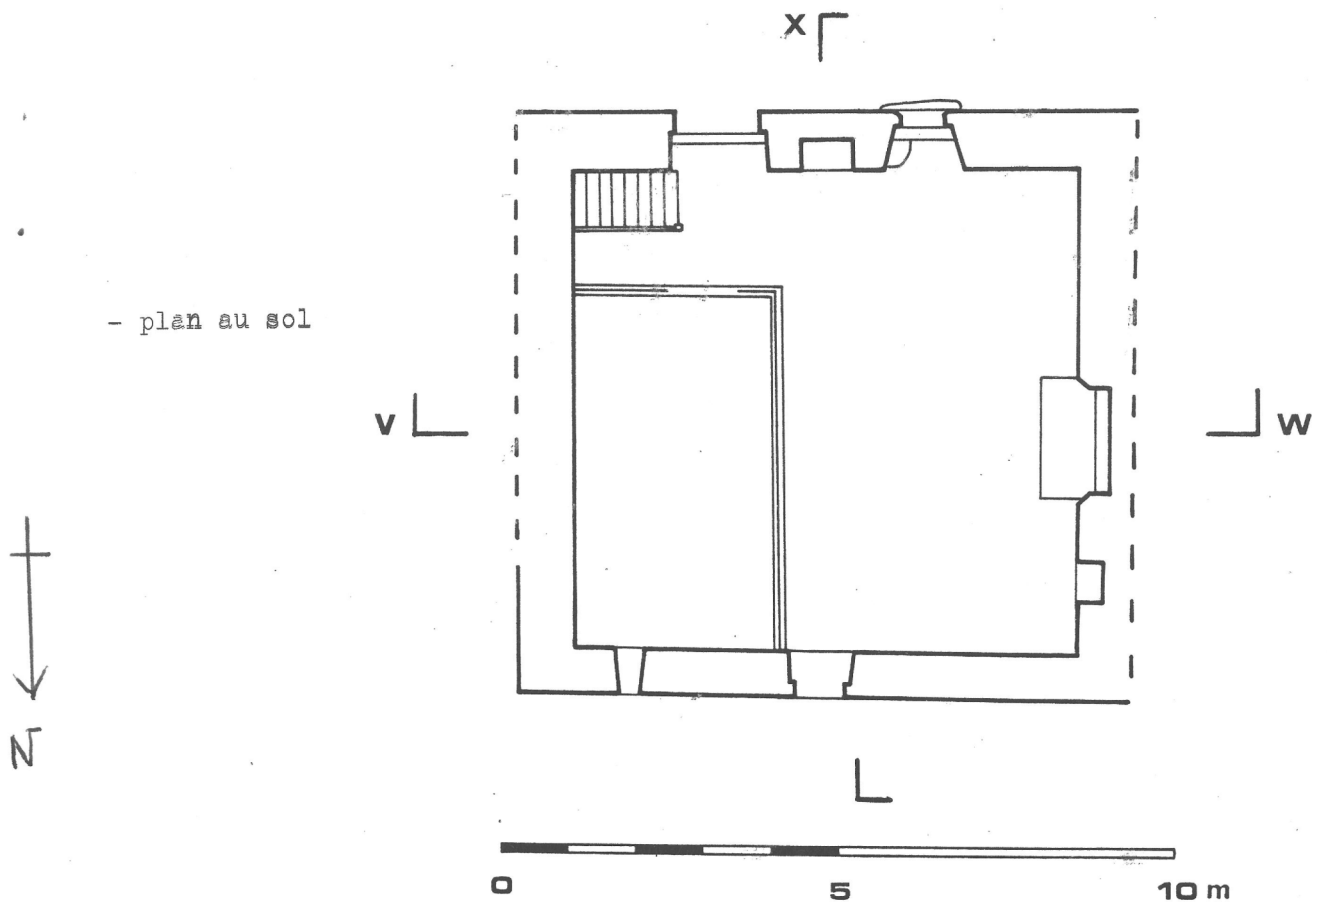

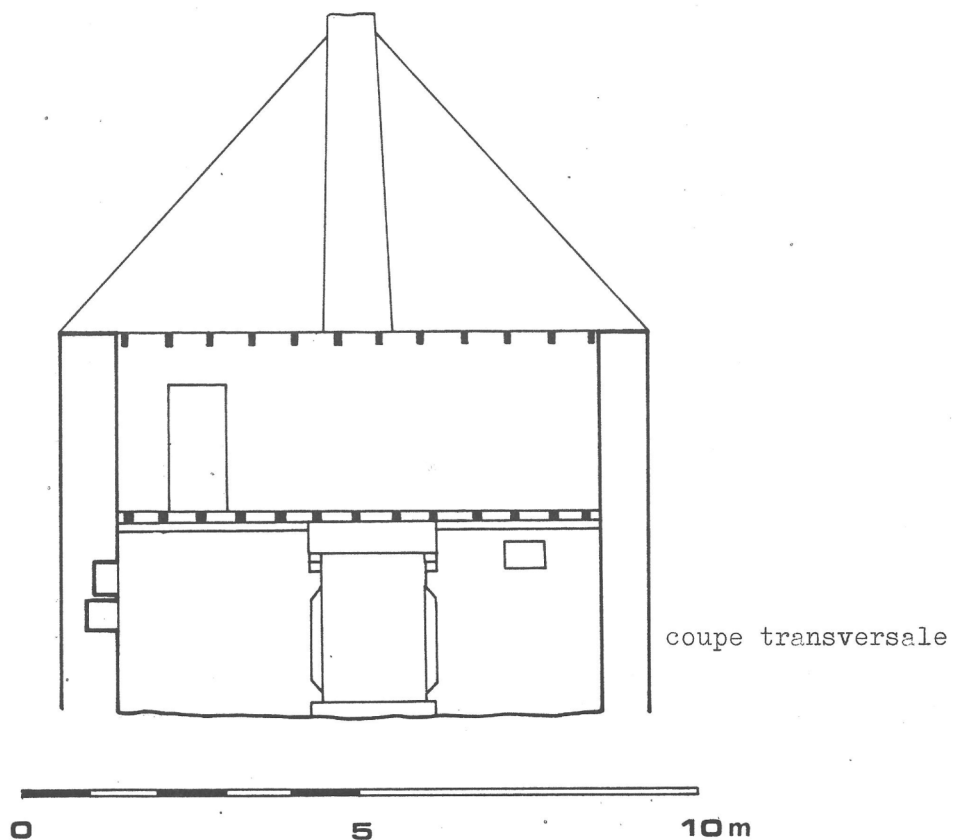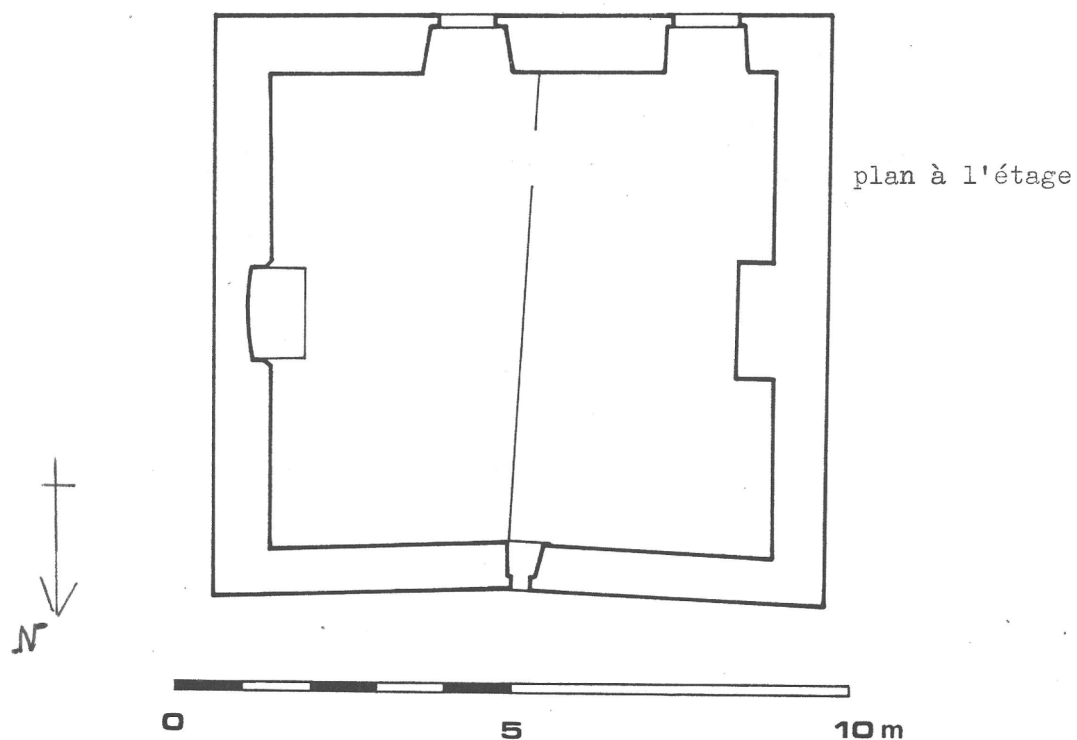

56 BEIGNON

LAUNAY

FERME n° 1.
Elévation antérieure.

81.56.157 Z , cl. DOUARD

Fig. 1



LAUNAY

FERME n° 1.
Fenêtre de l'élévation antérieure
(1er niveau)

81:56:158 Z , cl. DOUARD

Fig. 2



56 BEIGNON

LAUNAY

FERME N° 1
Vue générale Nord

81.56.173 zcl. DUFIEF

Fig. 3

