

56

n° département

GUER

commune



GUER 16 RUE AU ROUX

lieu-dit

adresse

0944

VANNES

arrondissement

GUER

canton

édifice ou ensemble contenant

MAISON [n° 1]

dénomination et titre de l'oeuvre

DE GUER ET DE SA FEMME

Coordonnées. LAMBERT2 X = 26708 Y = 33219

Cadastre année : section : parcelle :
année : 1974 section : AC parcelle : 117

Propriété : PRIVEE

Destination actuelle :

Protection A SIGNALER

État de conservation : RESTAURE

Établi en 1977 par DOKIEF, LE LOUARN

SITUATION: EN VILLAGE

PARTIES CONSTITUANTES: PUIITS

**MATERIAUX: 1)GROS OEUVRE: SCHISTE,GRES,PAN DE BOIS,APPAREIL MIXTE,
ENDUIT PARTIEL 2) COUVERTURE: ARDOISE**

STRUCTURE: 1 ETAGE CARRE

COUVERTURE: TOIT A LONGS PANS

ESCALIERS: ESCALIER DANS OEUVRE

REPRESENTATION: SCULPTURE;PORTRAIT COLLECTIF

**TYPLOGIE: PAN DE BOIS EN FACADE,FACADE EN PIGNON,1 ETAGE EN
ENCORBELLEMENT,PLAN ALLONGE**

HISTORIQUE ET CONCLUSIONS: LIMITE 15E SIECLE 16E SIECLE

I. HISTORIQUE

1. Oeuvre antérieure ./.
2. Contexte historique ./.
3. Construction de l'oeuvre : la tradition veut que le Duc de Mercoeur ait séjourné dans cette maison en 1592 (cf. Le Claire ... , p. 145). Le souvenir de Hoche Y serait également attaché (Ibid.).

II. DESCRIPTION1. Situation

A l'angle d'une venelle et de la rue aux Roux, près de la pointe formée par le rétrécissement de la Place de la Libération : le goulet ainsi formé rendait jusqu'à une date récente la maison vulnérable aux chocs des poids lourds. Logis aspecté au Nord.

2. Composition d'ensemble : un logis, une cour à l'Ouest, avec puits mitoyen à l'Ouest de cette cour.

3. Matériaux : schiste et grès totalement enduit sur le mur Est (enduit moderne), partiellement à nu sur les côtés de l'élévation antérieure dont l'étage et le comble sont en pans de bois; toiture d'ardoise.

4. Structures: connues par information orale; autrefois les parcelles 117 et 118 formaient une seule et même maison, ce que confirme l'étude de la charpente. La division actuelle du rez-de-chaussée en trois pièces (deux au Nord, une au Sud) s'écarte des dispositions anciennes avec une seule pièce et un escalier unique situé au niveau de la division. A l'étage, dans la partie Nord seule étudiée, deux pièces divisées par une cloison de bois ancienne (cf. pl. III); un étage carré, un grenier, l'étage en encorbellement sur le rez-de-chaussée. Le système d'encorbellement, prenant appui sur les murs latéraux en maçonnerie, comporte une sablière de plancher, un cours d'entretoises interrompu par cinq abouts de poutres et une sablière de chambrée.

5. Elévations (intérieures) et extérieures.

-Elévation latérale Est à deux niveaux, non ordonnancée; porte du rez-de-chaussée en plein cintre, à encadrement chanfreiné.

-Elévation antérieure Nord à trois niveaux, non ordonnancée :

• 1er niveau remanié (cf. doc. 1 montrant deux fenêtres et doc. 2 montrant une porte et une fenêtre à linteau commun en bois).

• 2ème niveau à distribution symétrique des baies et du colombage formé de chevrons sur les côtés, de potelets et de traverses dans la partie centrale.

• 3ème niveau **total**ement enduit avec porte haute décentrée.

A l'angle Nord-Est de l'édifice, à hauteur de l'étage, pierre sculptée d'une tête de femme et d'une tête d'homme, origine de l'appellation de la maison (à comparer avec Vannes).

6. Couvertures : toit à longs pans, à coyaux (abouts des coyaux visibles). Charpente ancienne à faux-entrants et étré sillonnement en croix de Saint-André. L'assemblage des poinçons dans les faux entrants se fait par tenons et mortaises mais une partie en réserve sur le faux-entrant, et de la largeur du poinçon, simule un assemblage avec enfourchement. De nombreuses marques d'assemblage ont été relevées (cf. pl. IV).

7. Distribution (intérieure) : remaniée.

III. CONCLUSIONS

Edifice remanié intérieurement mais toujours représentatif, extérieurement, des maisons à pans de bois, à pignon sur rue, pouvant dater de la fin du XVe ou du début du XVIe siècle.

IV. DOCUMENTATION


- LE CLAIRE (Abbé). L'ancienne paroisse de Guer ..., p. 145.

V. ANNEXES ./.

ILLUSTRATIONS

- Pl. I Cadastre de 1974, échelle 1/1000e.
 - Pl. II a) coupe longitudinale (partie Nord).
b) plan au sol (ensemble des parcelles 117 et 118) } cl. 80.56.7 85M
 - Pl. III Plan de l'étage (partie Nord).
 - Pl. IV Marques d'assemblage de la charpente, croquis. Partie Nord.
-
- | | | | |
|--------|--|------------------|--------------|
| Doc. 1 | Carte-postale; édition Decré Guer..... | n° <u>cliché</u> | 78.56.1321 X |
| - 1bis | - - - Lelièvre | | 77.56.1099 V |
| - 2 | - - - Guillouet | | 77.56.1097 V |
-
- | | | |
|--------|--|--------------|
| Fig. 1 | Vue générale prise du Nord-Est | 77.56.1007 X |
| - 2 | Élévation Nord : détail du pan de bois en encorbellement | 77.56.1008 X |
| - 3 | Angle Nord-Est, détail des têtes sculptées dites "Guer et sa femme"..... | 77.56.1009 X |
| - 4 | Élévation latérale Est..... | 77.56.1010 X |

56 GUER
 MAISON (no 1) 16 Rue aux
 Roux.
 Cadastre 1974, AC
 échelle 1/1000e
 ↑ N Pl. I

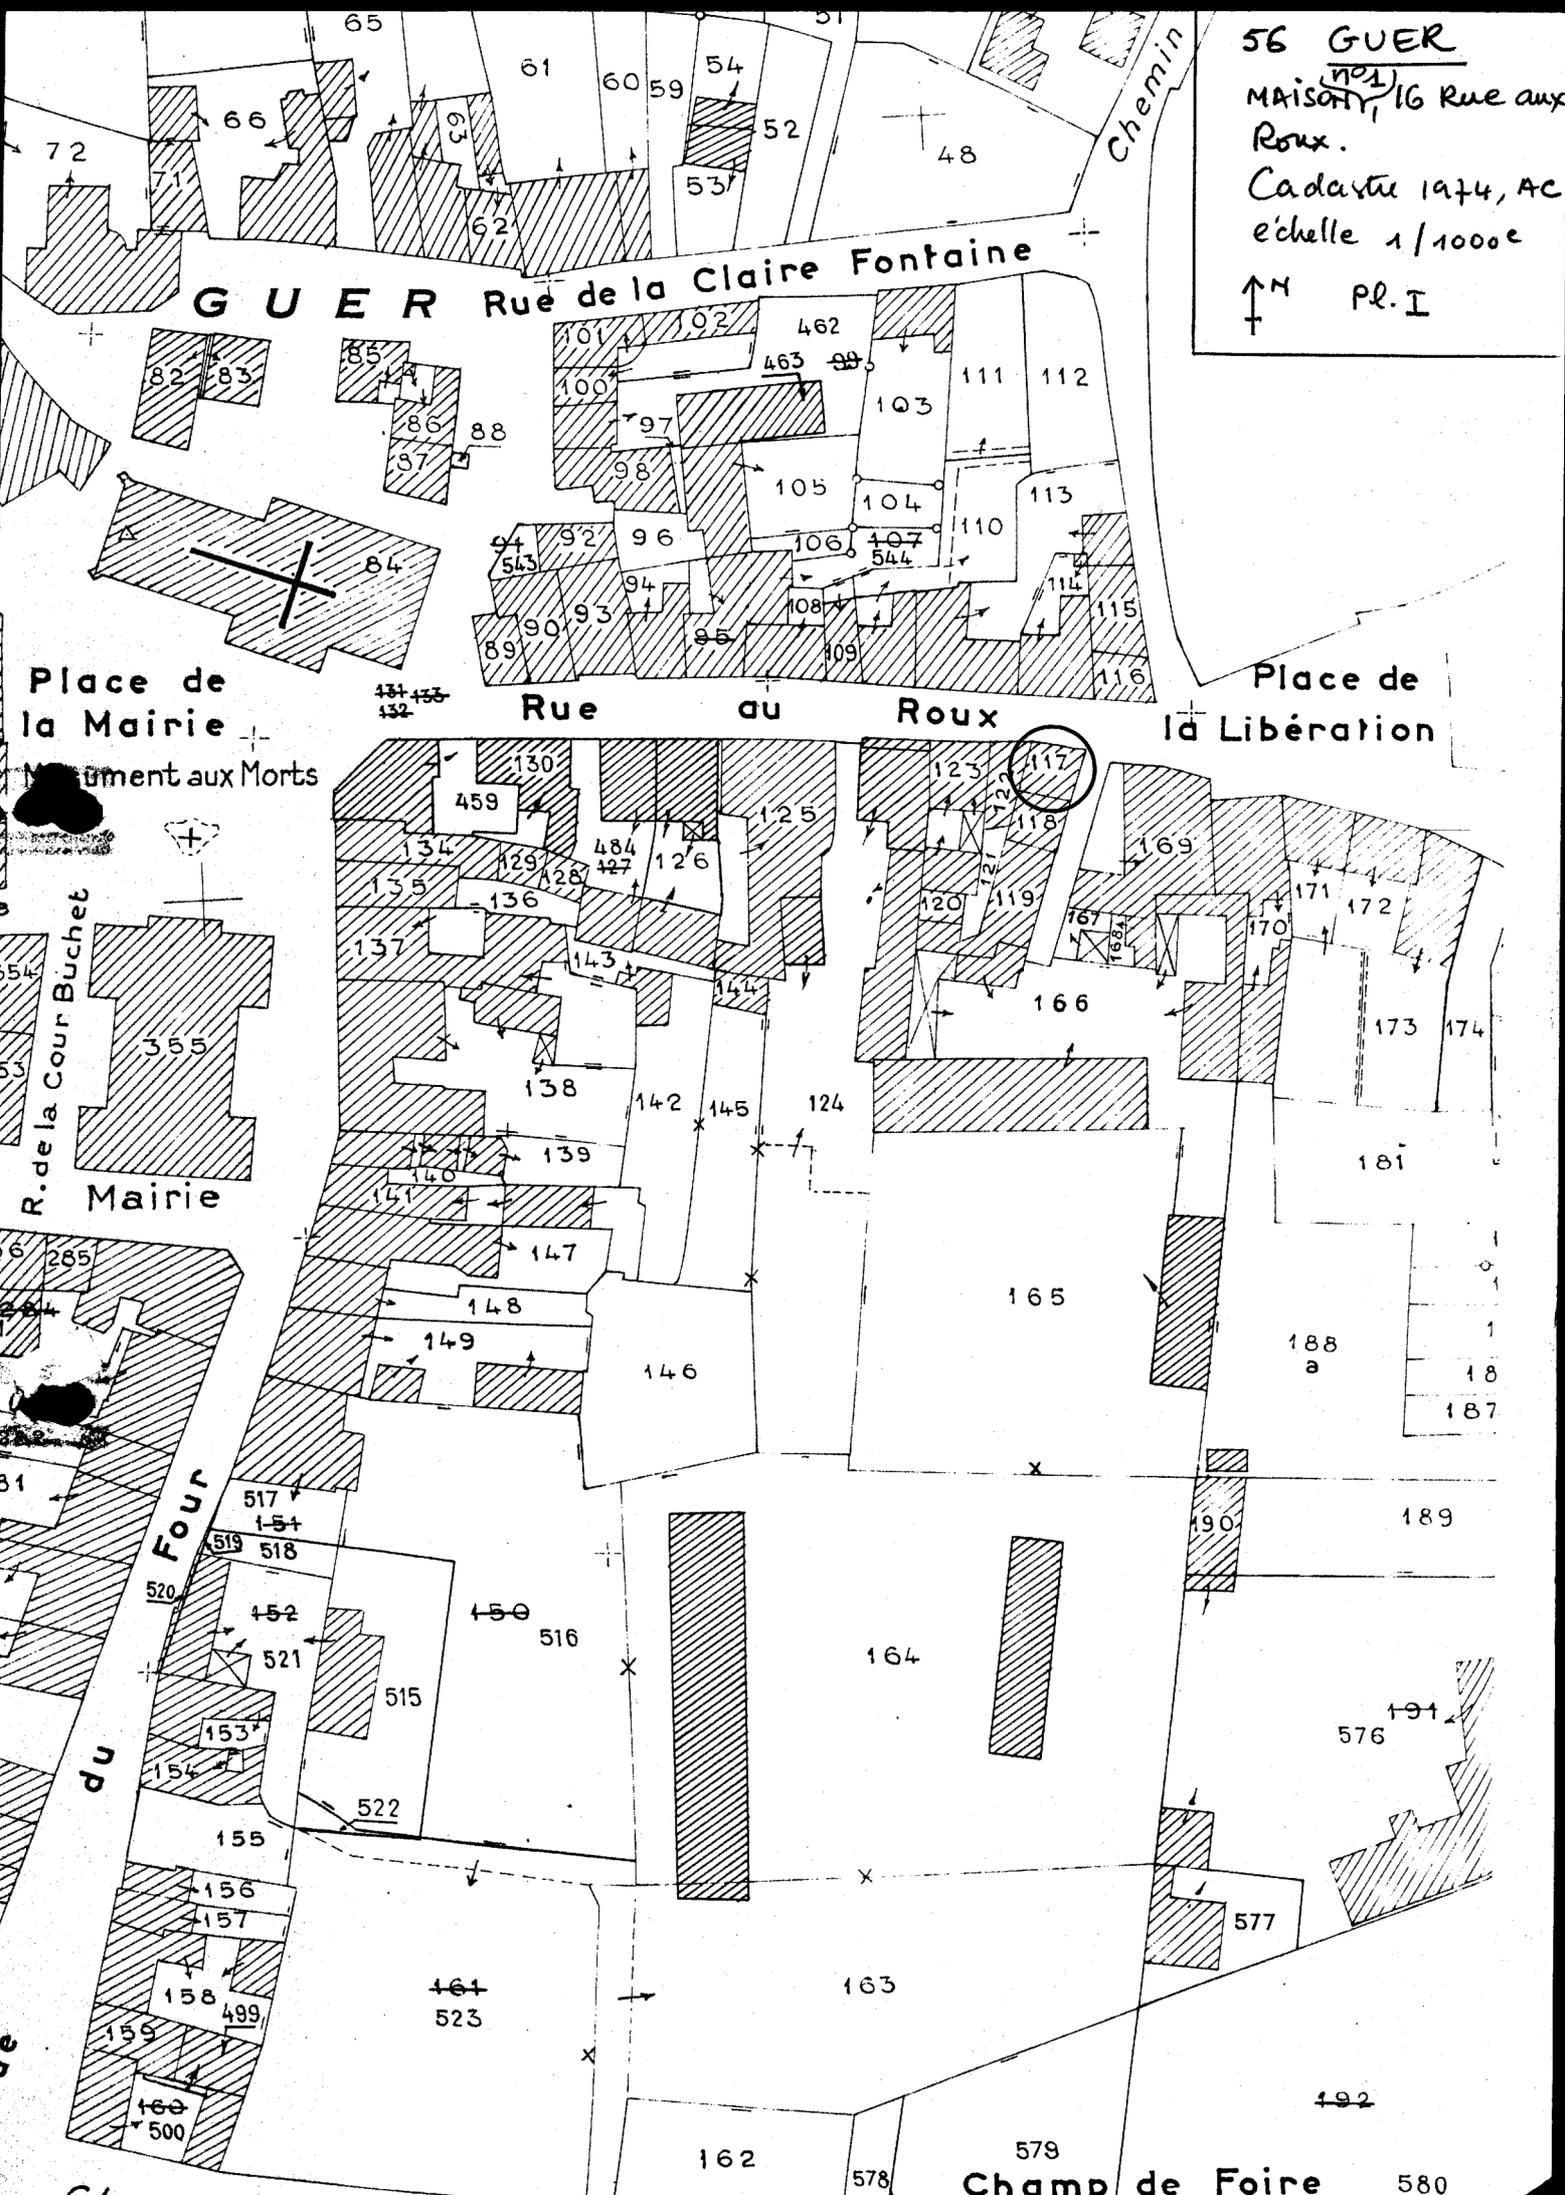


Pl.I Plan au sol avec le puits

Cl.Inv.Artur/Lambart

94 56 00044 P

80 56 00785 M

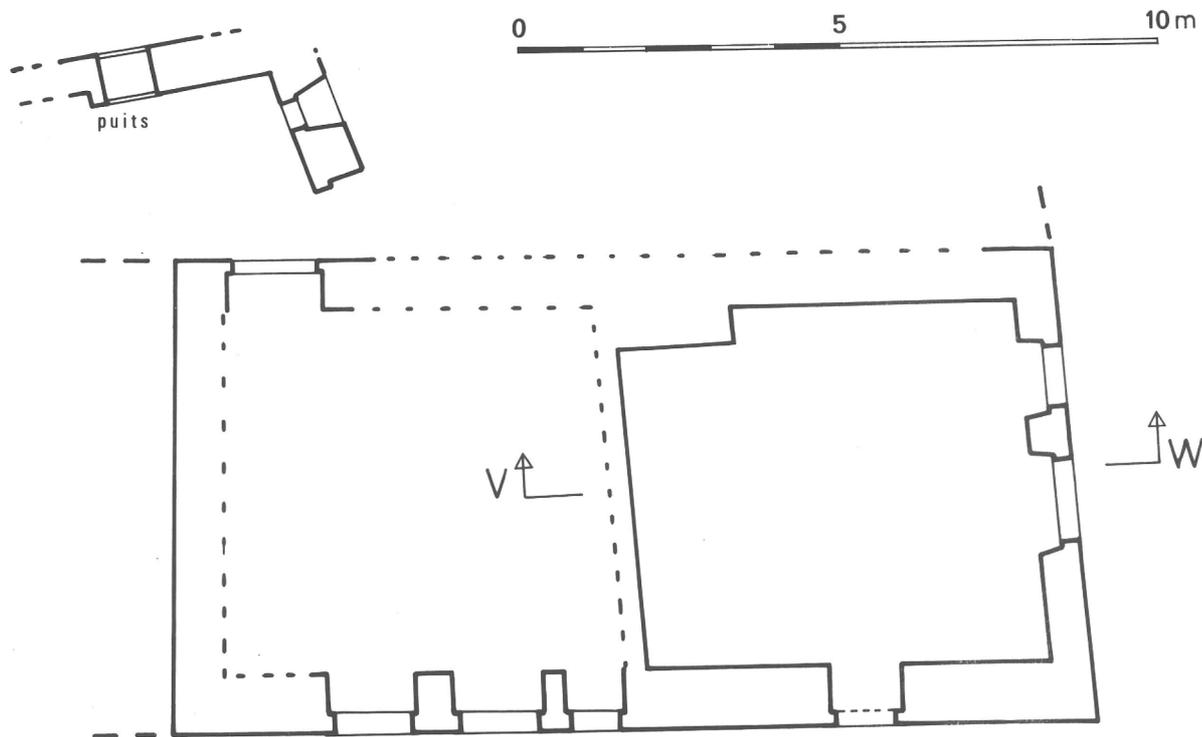


plan d'ensemble des murs.
rez.de.chaussée.

Pl.II Plan de l'étage

Cl.Inv.Artur/Lambart

94 56 00043 P

80 56 00770 M

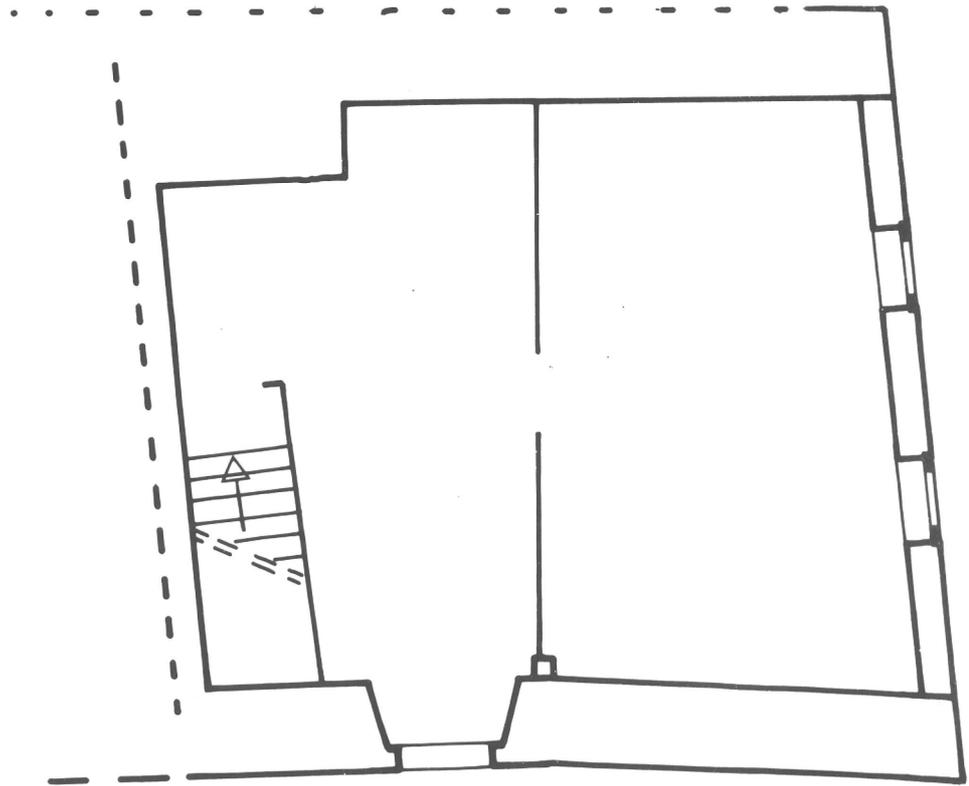

plan de l'étage

56 GUER





MAISON ^{n°1} 16, rue aux Roux

Coupe longitudinale (partie Nord)
Plan au sol (parc. 117 et 118)

80.56.785 M - relevé expédié
Echelles 1/100^e

pl. II

coupe VW
longitudinale

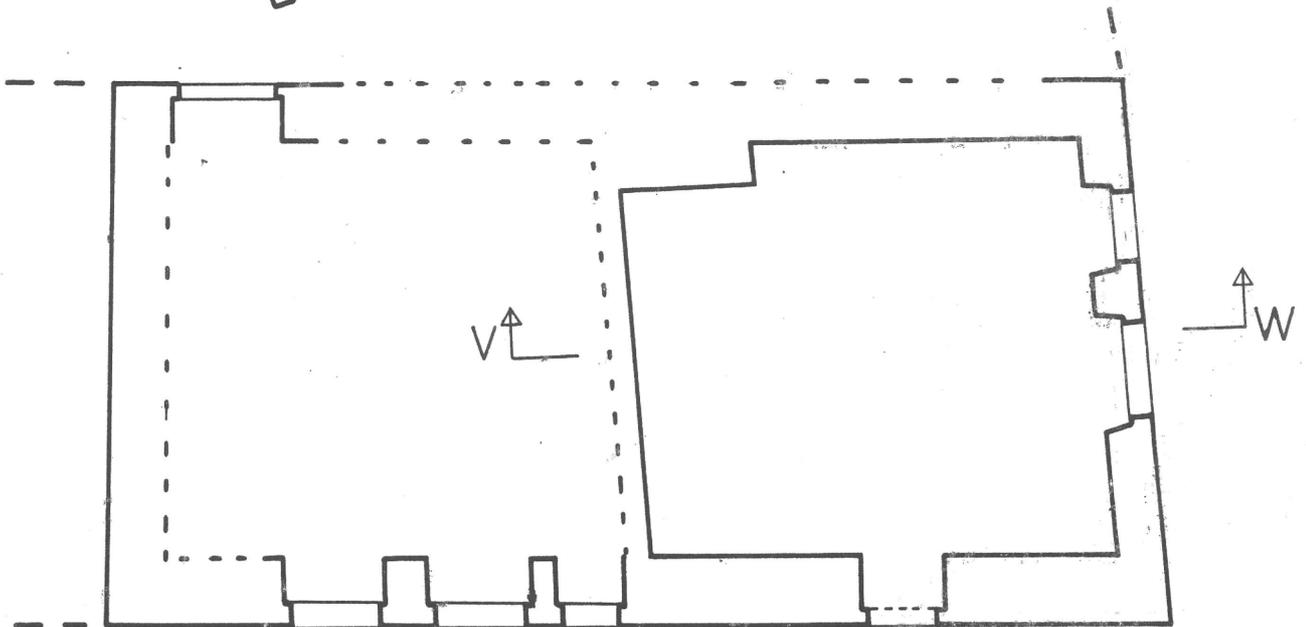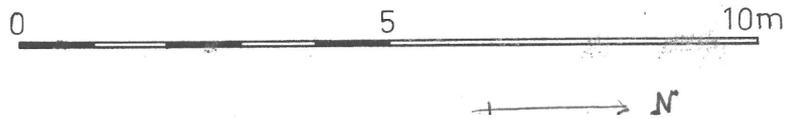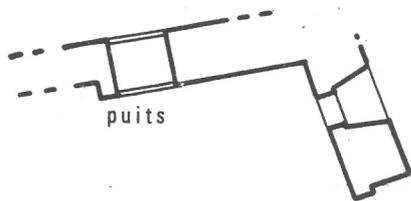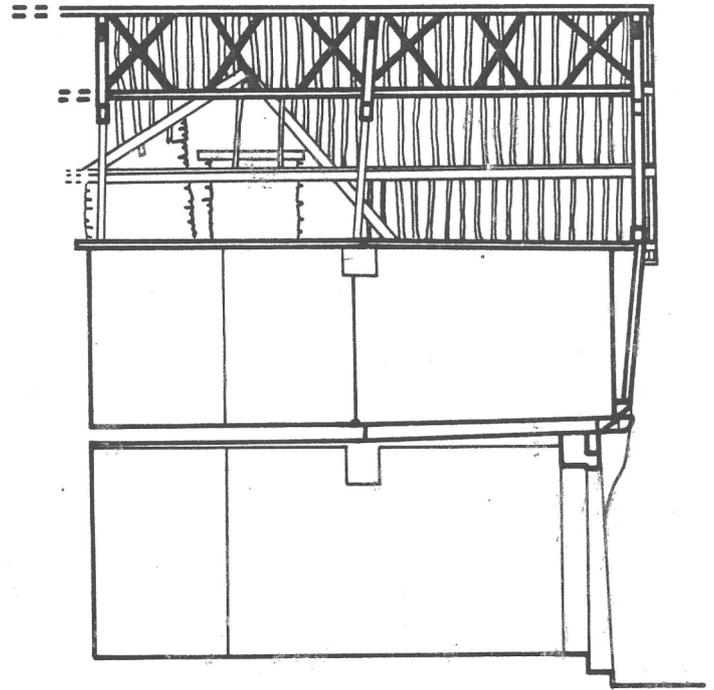


plan d'ensemble des murs.
rez-de-chaussée.

Pl.III Coupe longitudinale

Cl.Inv.Artur/Lambart

94 56 00045 P

80 56 00785 M

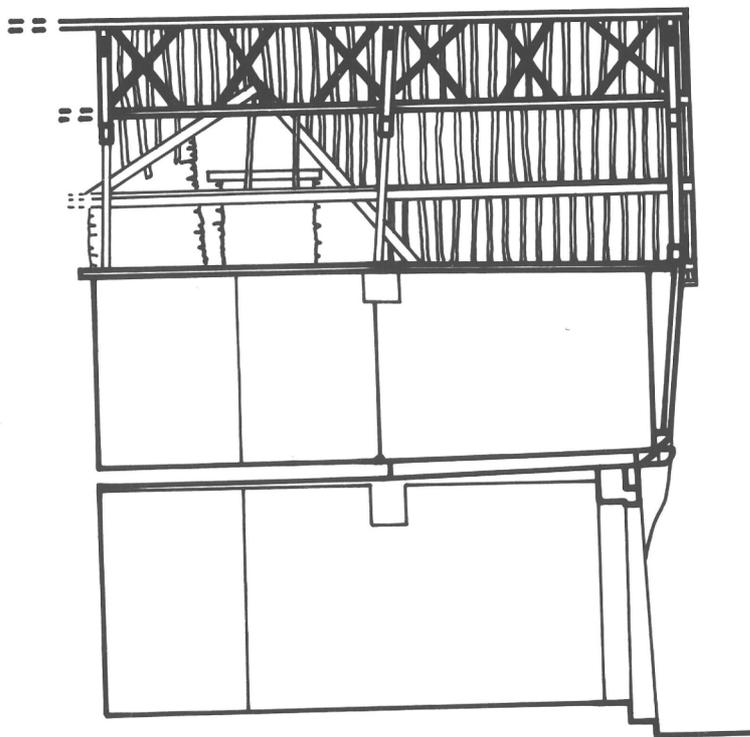


coupe VW



56 GUER

MAISON ^{n°1} - 16, rue aux Roux
dite de Guer et de sa femme
Plan de l'étage (parc. 117 et 118)

80.56.770 M - relevé expédié
Pl. III Echelle 1/100e

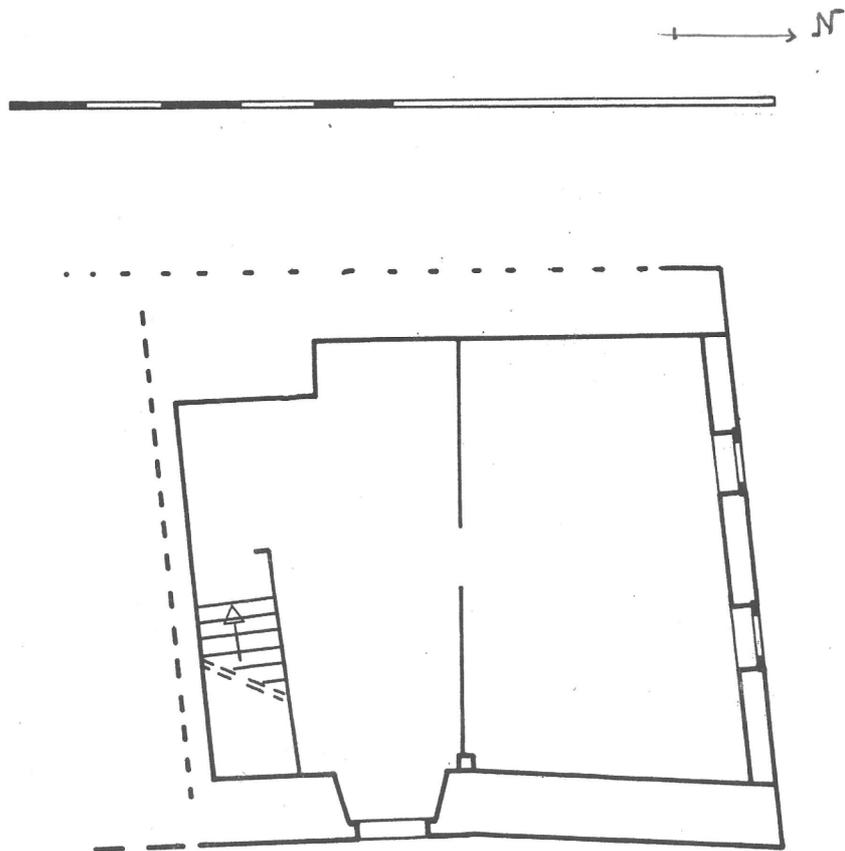

plan de l'étage

56 GUER

VILLAGE


Maison n°1 dite de Guer
et de sa femme

16, rue Aux Roux

Pl. IV

S MARQUES D'ASSEMBLAGE SUR LA CHARPENTE (partie Nord). Croquis.

N

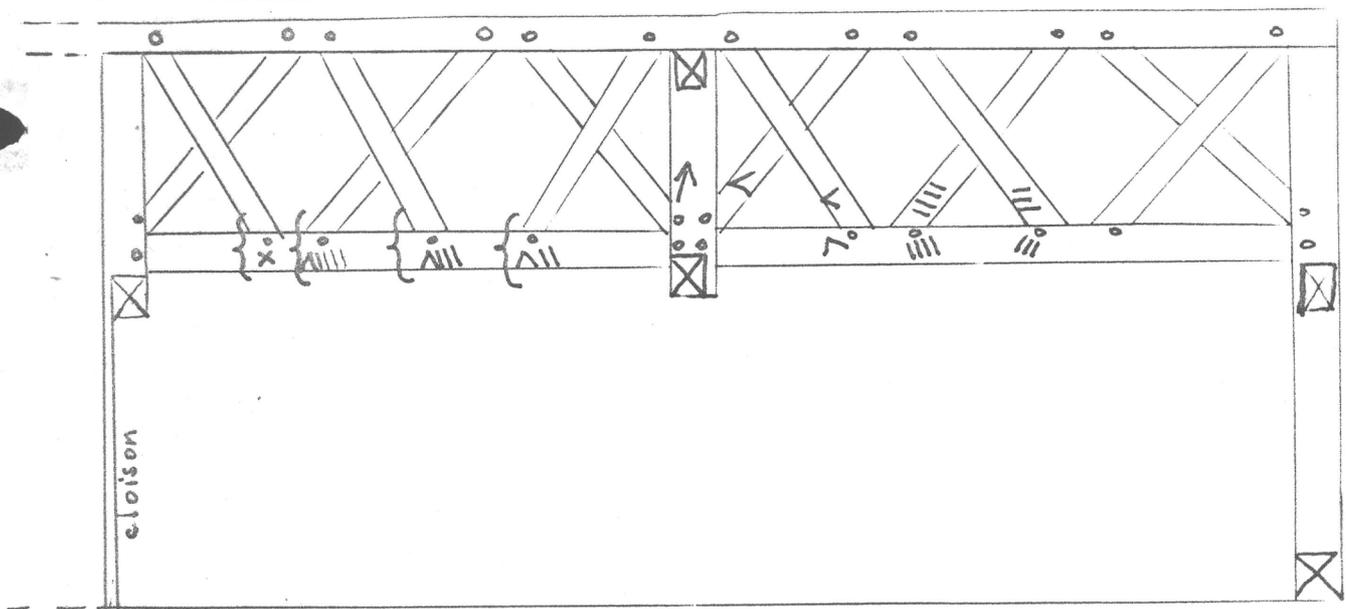

56 GUER

MAISON n° 1
16, Rue aux Roux

Carte-postale, éd. Decré Guer;
Coll. Musée de Bretagne

78.56.1321 X; cl. DAGORN

Doc. 1



GUER (Morbihan). - Rue Haute


56 GUER

MAISON n° 1
16, Rue aux Roux

Carte-postale

77.56.1099; cl. LELIEVRE

Doc. 1 bis

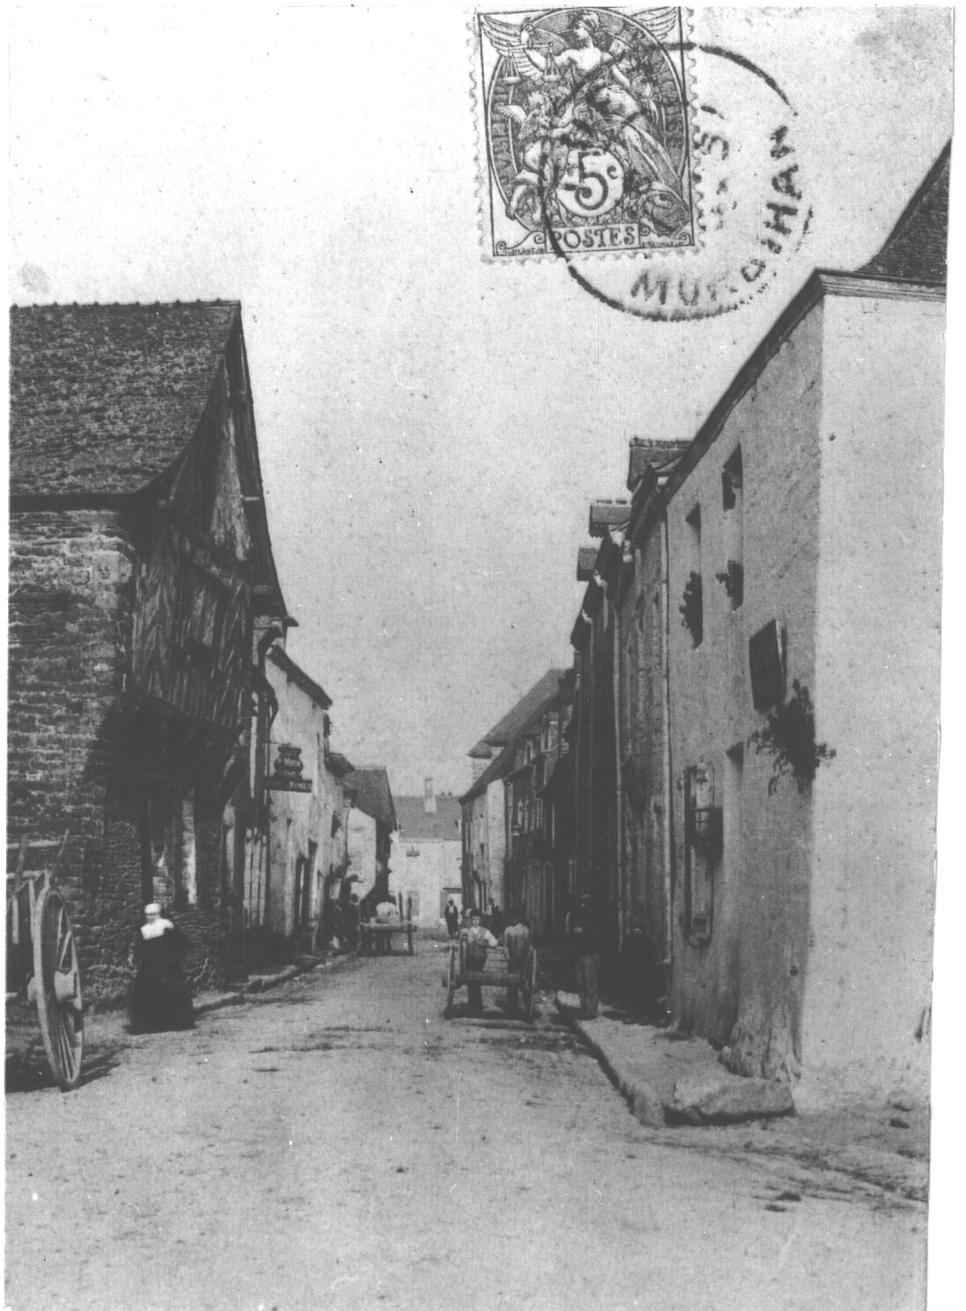

56 GUER


MAISON n° 1

16, Rue aux Roux

Carte-postale, éd. Guillouët Guer.

77.56.1097 V, cl. DAGORN

Doc. 2

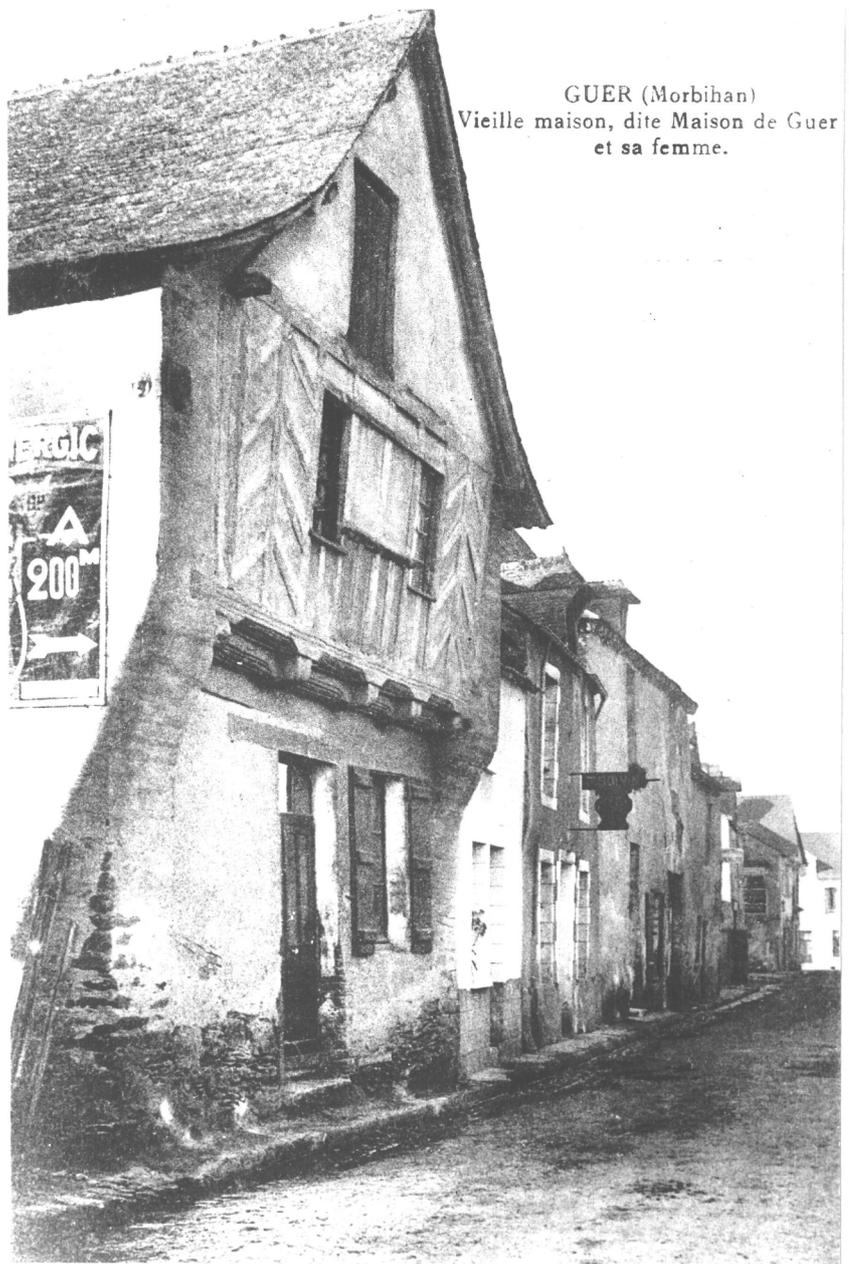

GUER (Morbihan)
Vieille maison, dite Maison de Guer
et sa femme.


56 GUER

MAISON n° 1
16, rue aux Roux

Vue générale Nord-Est

77.56.1007 X, cl. DAGORN

Fig. 1

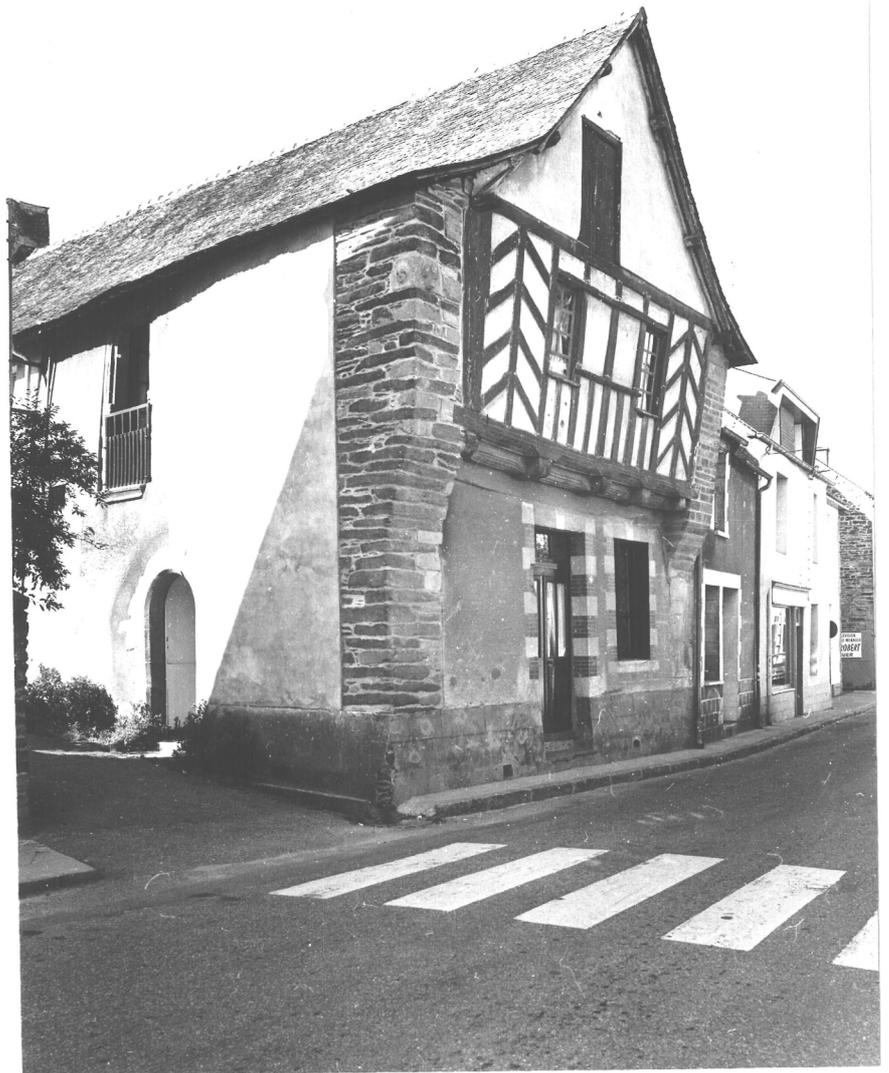

56 GUER

MAISON n° 1
16, rue aux Roux

Élévation Nord: détail du pan
de bois en encorbellement

77.56.1008 X; cl. DAGORN

Fig. 2



56 GUER

MAISON n° 1
16, rue aux Roux

PIERRE SCULPTEE à l'angle Nord-Est

77.56.1009 X; cl. DAGORN

Fig. 3



56 GUER

MAISON n° 3
16, Rue aux Roux

Elévation Est

77.56.1010 X; cl. DAGORN

Fig. 4

