

5.6
n° département

GUER
commune



GUER 18 RUE DE LA CLAIRE FONTAINE

0948

VANNES
arrondissement

GUER
canton

édifice ou ensemble contenant

dénomination et titre de l'oeuvre

MAISON [K°5]

Coordonnées

LAMBERT2

X = 26700

Y = 33226

Cadastre

année :

section :

parcelle :

année : 1974

section : AC

parcelle : 66

propriété : PRIVEE

Destination actuelle :

Protection

État de conservation :

Établi en 1977 par DUFIEF, UE LOVARN

SITUATION: EN VILLAGE

PARTIES CONSISTANTES: COMMUNS, CELLIER

MATERIAUX: 1) GROS OEUVRE: SCHISTE, CALCAIRE, APPAREIL MIXTE, ENDUIT 2)
COUVERTURE: ARDOISE

STRUCTURE: 1 ETAGE CARRE

ELEVATION: ELEVATION ORDONNANCEE

COUVERTURE: TOIT A LONGS PANS, CROUPE

ESCALIERS: ESCALIER DEMI HORS OEUVRE, ESCALIER EN VIS SANS JOUR

TYPOLOGIE: TYPE TERNAIRE, TOUR D'ANGLE

HISTORIQUE ET CONCLUSIONS: PORTE LA DATE 1658: LUCARNE DE L'ELEVATION
ANTERIEURE; DISTRIBUTION INTERIEURE DU REZ DE CHAUSSEE PROBABLEMENT
REMANIEE AU 18E SIECLE

I. HISTORIQUE

1. Oeuvre antérieure ./.
2. Contexte historique ./.
3. Construction de l'oeuvre : porte la date 1658 (clé de la lucarne). Initiales I.D. (non identifiées) dans un écu comportant une feuille de houx en pointe, sur le linteau de la cheminée de la pièce Est au rez-de-chaussée (cf. fig. 3).

II. DESCRIPTION

1. Situation : au Nord de l'église en contrebas, au centre du côté Nord de la petite place de la Claire Fontaine; aspectée au Sud.
2. Composition d'ensemble : logis avec communs en aile au Nord-Est (cellier et chambre au-dessus); dépendances occupant le côté Ouest.
3. Matériaux : schiste enduit, calcaire (lucarne); toiture d'ardoise.
4. Structures : plan rectangulaire court (13x8,5) simple en profondeur, avec tourelle d'escalier demi-hors-oeuvre sur l'élévation postérieure; un étage carré, comble à surcroît : $\frac{1}{2}$ 1m (cf. fig. 8 et 9).
5. Elévations (intérieures et extérieures) :
 - Elévations intérieures : vestiges de lambris de hauteur à panneaux chantournés au rez-de-chaussée (pièce Est, mur Ouest; pièce Ouest, murs Ouest et Est) et à l'étage (chambre Est avec alcôve à l'angle Nord-Est). Cloison de bois entre la chambre centrale et la chambre Ouest de l'étage; volets intérieurs en bois à panneaux rectangulaires à table arasée. Cheminées incorporées dans les pièces du rez-de-chaussée (la cheminée Est de la pièce Est remaniée) [cf. fig. 3 et 4].
 - Elévation antérieure : ordonnancée, à deux niveaux et comble à lucarne, trois travées. Baies rectangulaires, lucarne à linteau en anse de panier et fronton semi-circulaire surbaissé (cf. Fig. 1).
6. Couvertures : toit à croupes; toit à long pan sur la tour d'escalier; charpente ancienne à étré sillonnement longitudinal en croix de Saint-André, faux-entraits, poinçons assemblés par tenons et mortaises, aisseliers (cf. fig. 7).

7. Distribution intérieure : escalier demi-hors-oeuvre, en vis sans jour, en bois, à noyau de bois; petit vestibule à l'étage desservant les trois chambres à partir de l'escalier.

III. CONCLUSIONS

Edifice bien représentatif de l'architecture urbaine du milieu du XVIIe peut-être remanié dans la distribution du 1er niveau par l'adjonction d'une cloison lambrissée isolant les pièces Ouest et Est et venant s'appuyer sur la cage d'escalier, ainsi que ^{par} la division récente de la pièce Ouest ménageant une cuisine en façade.

Dans la typologie cantonale illustre le type C2.


IV. DOCUMENTATION ./.

V. ANNEXES ./.

ILLUSTRATIONS

- Pl. I Cadastre de 1974, échelle 1/1000e.
 Pl. II Plan au sol; *plan à l'étage = cl. 85.56.02 P*
 Pl. III Coupe transversale *Nord-Sud = cl. 85.56-01 P*

Fig. 1	Vue générale Sud	cliché n°	77.56.1043X
- 2	Détail de la lucarne.....	-	77.56.1039X
- 3	Linteau de cheminée (rez-de-chaussée, pièce Est)..	-	77.56.1040X
- 4	Lambris de hauteur (rez-de-chaussée, pièce Ouest, mur " "	-	77.56.1041X
- 5	Chambre Est de l'étage.....	-	81.56.212 Z
- 6	- - -	-	81.56.213 Z
- 7	Charpente	-	81.56.211 Z
- 8	Charpente	-	81.56.209 Z
- 9	Charpente de la lucarne	-	81.56.210 Z

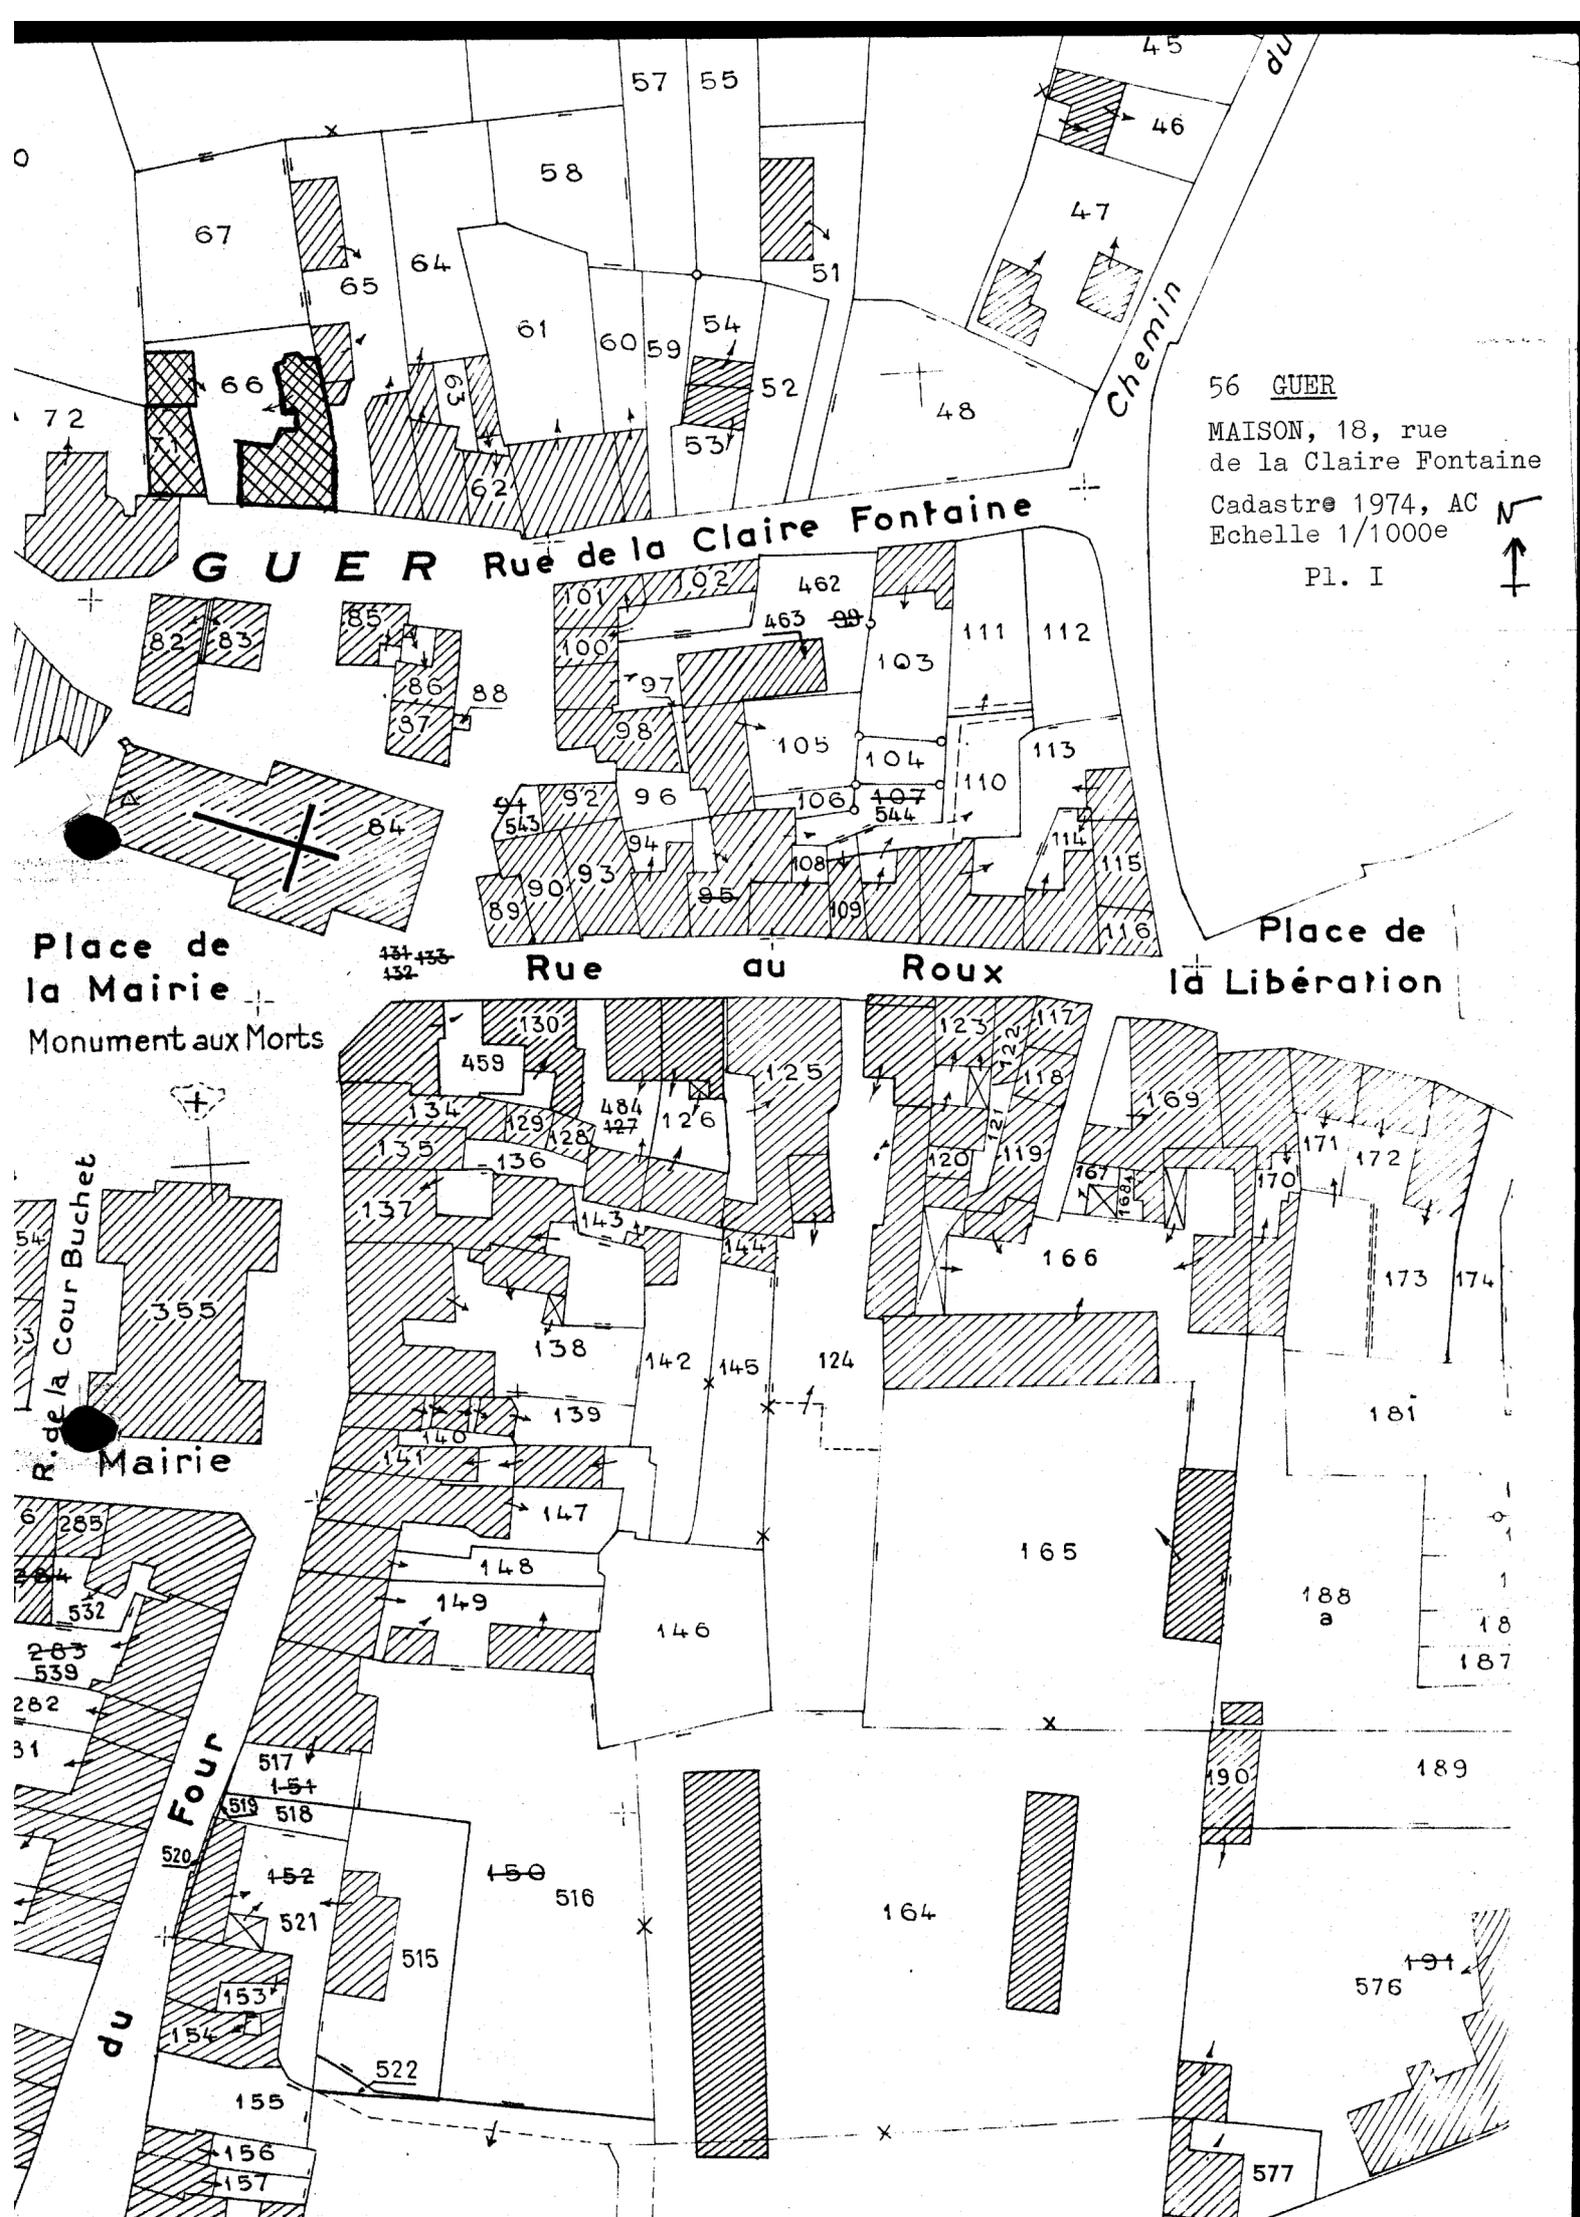

56 GUER
 MAISON, 18, rue
 de la Claire Fontaine
 Cadastre 1974, AC
 Echelle 1/1000e
 Pl. I



GUER Rue de la Claire Fontaine

Place de
 la Mairie
 Monument aux Morts


Place de
 la Libération

Rue au Roux

R. de la Cour Buchet
 Mairie

du Four

285
 532
 283
 539
 282
 31
 517
 519
 518
 520
 521
 515
 153
 154
 155
 156
 157

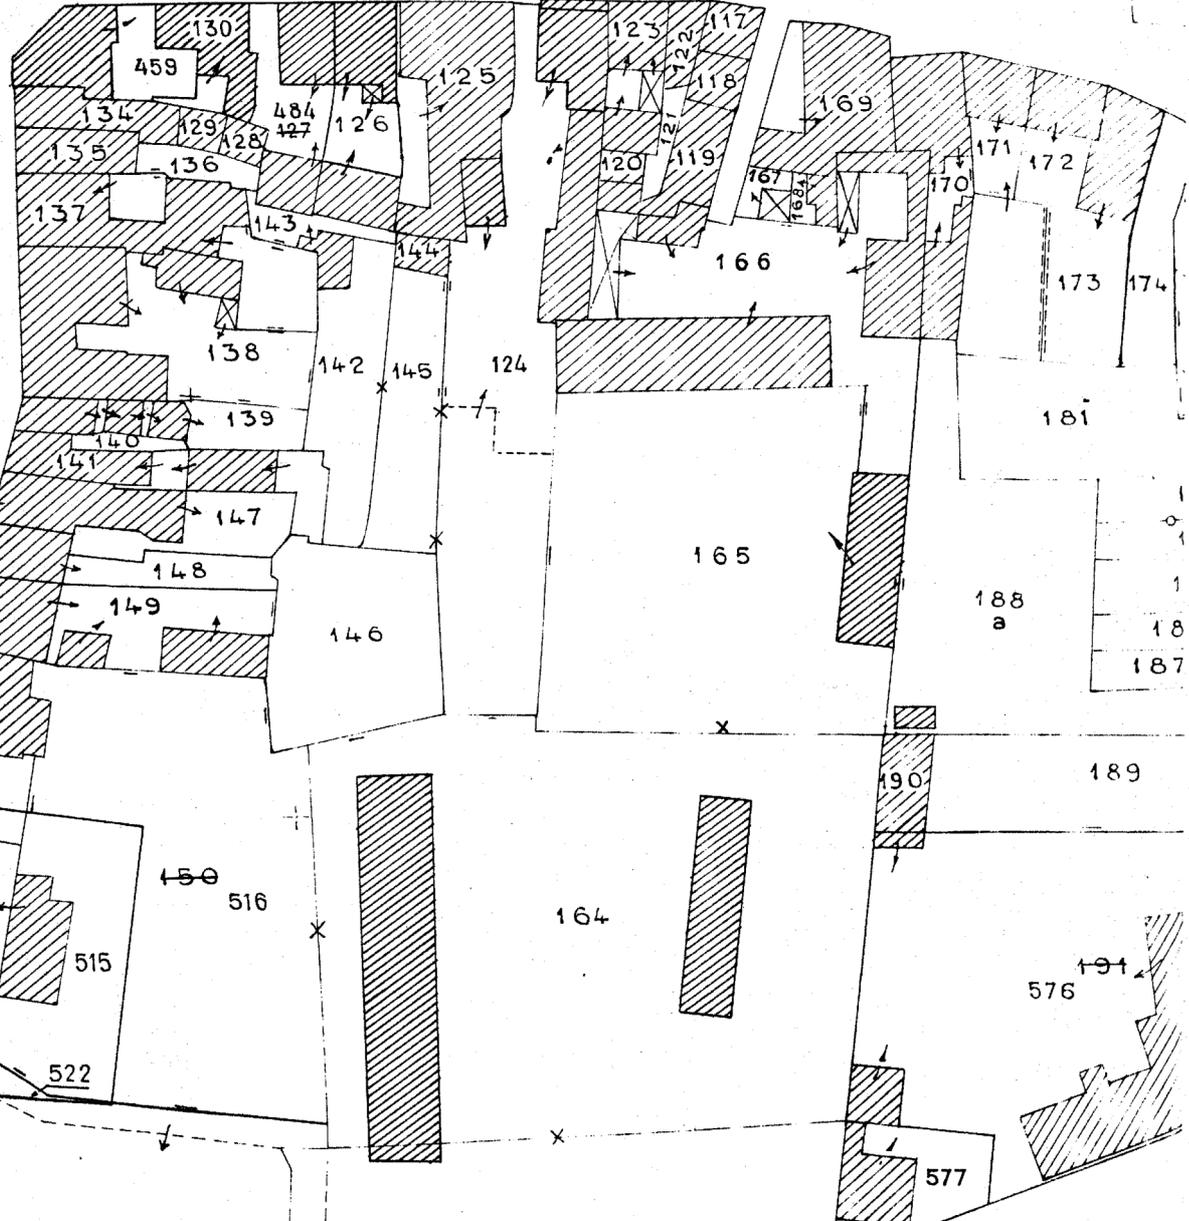

56 GUER



Maison - 18 rue de la Claire Fontaine

Plan à l'étage - plan au sol



85.56.02 P - cliché ARTUR



Pl. II

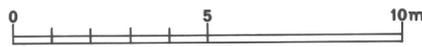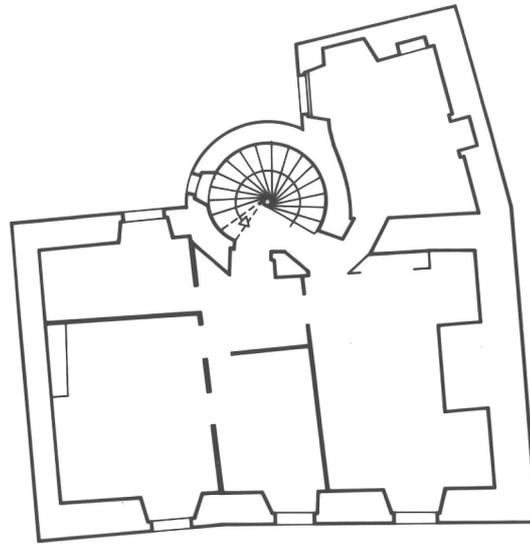

Plan à l'étage

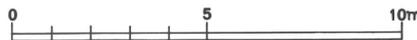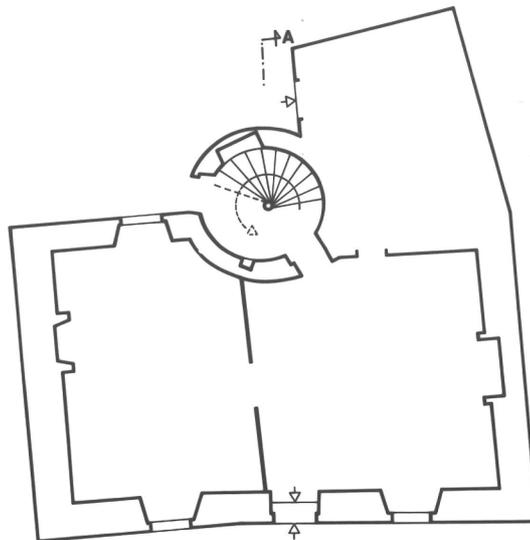

Plan au sol


56 GUER

Maison - 18 rue de la Claire Fontaine

Coupe transversale Nord-Sud

85.56.01 P - cliché ARTUR

Pl. III

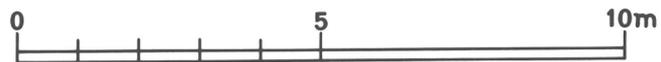

Coupe A-A'

56 GUER

MAISON n° 5
18, rue de la Claire Fontaine

Vue générale Sud

77.56.1043 X, cl. DAGORN

Fig. 1



56 GUER

MAISON n° 5

18, rue de la Claire Fontaine

LUCARNE, datée 1658

77.56.1039 X, cl. DAGORN

Fig. 2



56 GUER

MAISON n° 5
18, Rue de la Claire Fontaine

CHEMINEE (rez-de-chaussée, pièce Est)

77.56.1040 X, cl. DAGORN

Fig. 3



56 GUER

MAISON n° 5
18, rue de la Claire Fontaine

LAMBRIS (rez-de-chaussée,
pièce Ouest, mur Ouest)

77.56.1041 X, cl. DAGORN

Fig. 4




56 GUER

MAISON n° 5
18, rue de la Claire Fontaine

CHAMBRE EST de l'étage

81.56.212 Z;cl. DUFIEF

Fig. 5

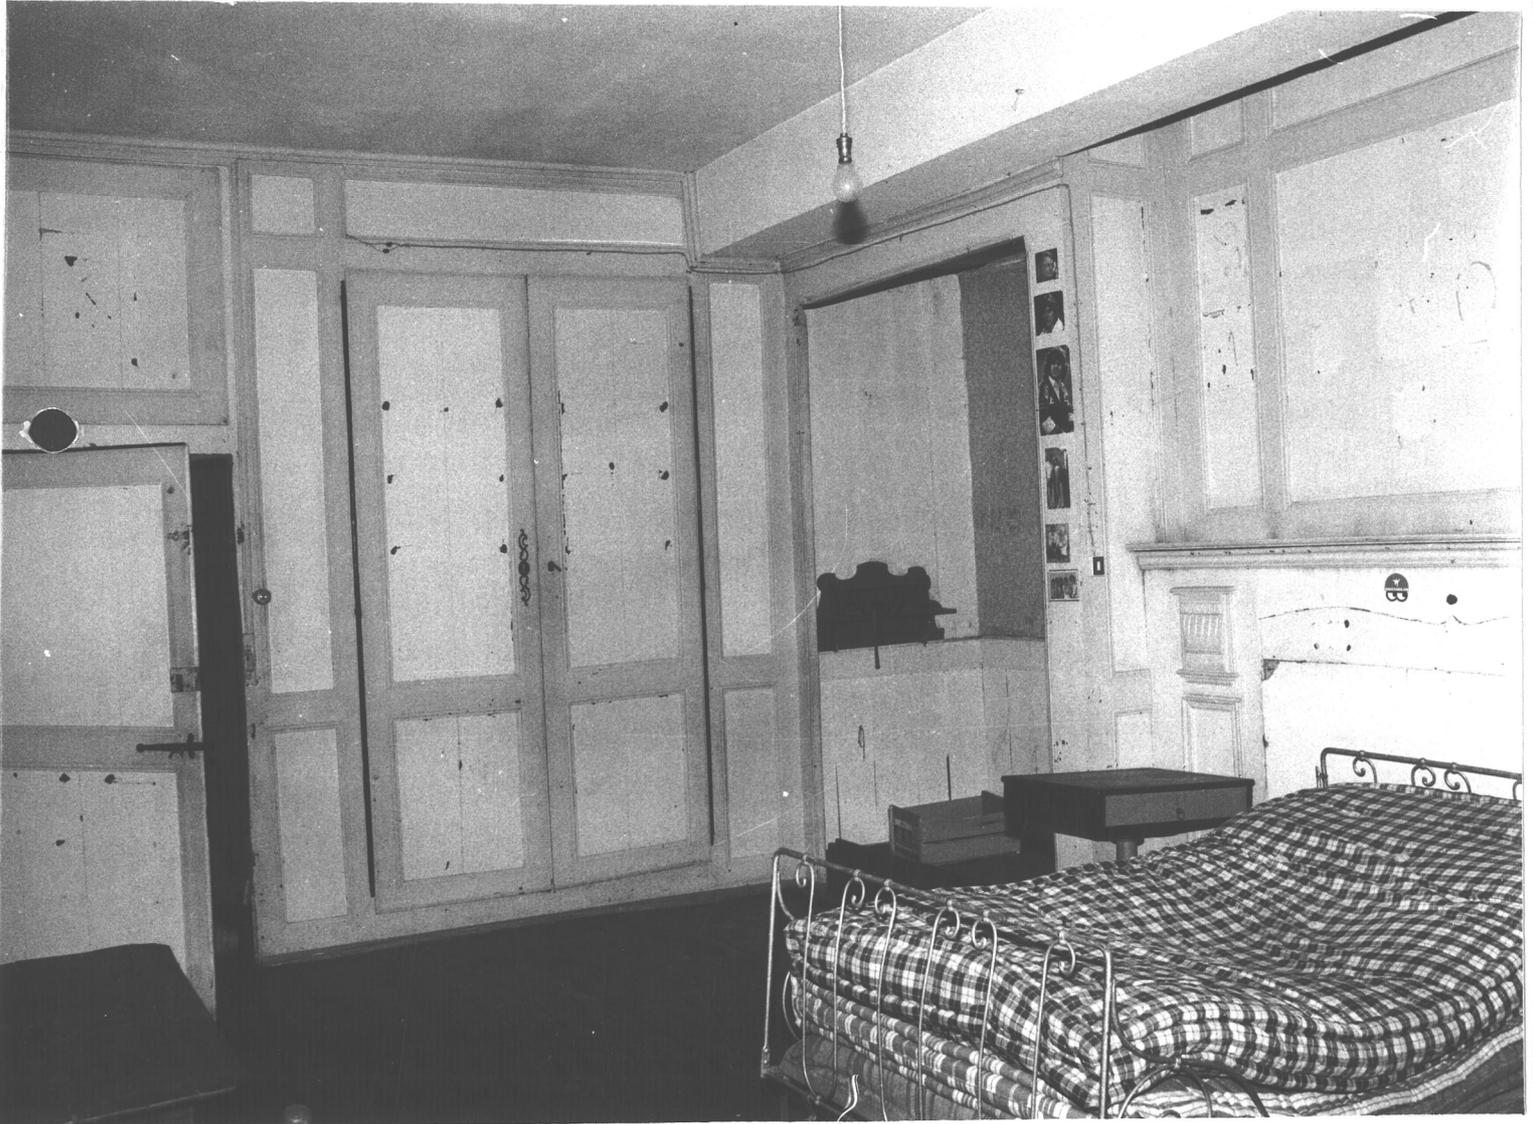


56 GUER

MAISON n° 5
18, rue de la Claire Fontaine

CHAMBRE EST de l'étage

81.56.213 Z; cl. DUFIEF

Fig. 6

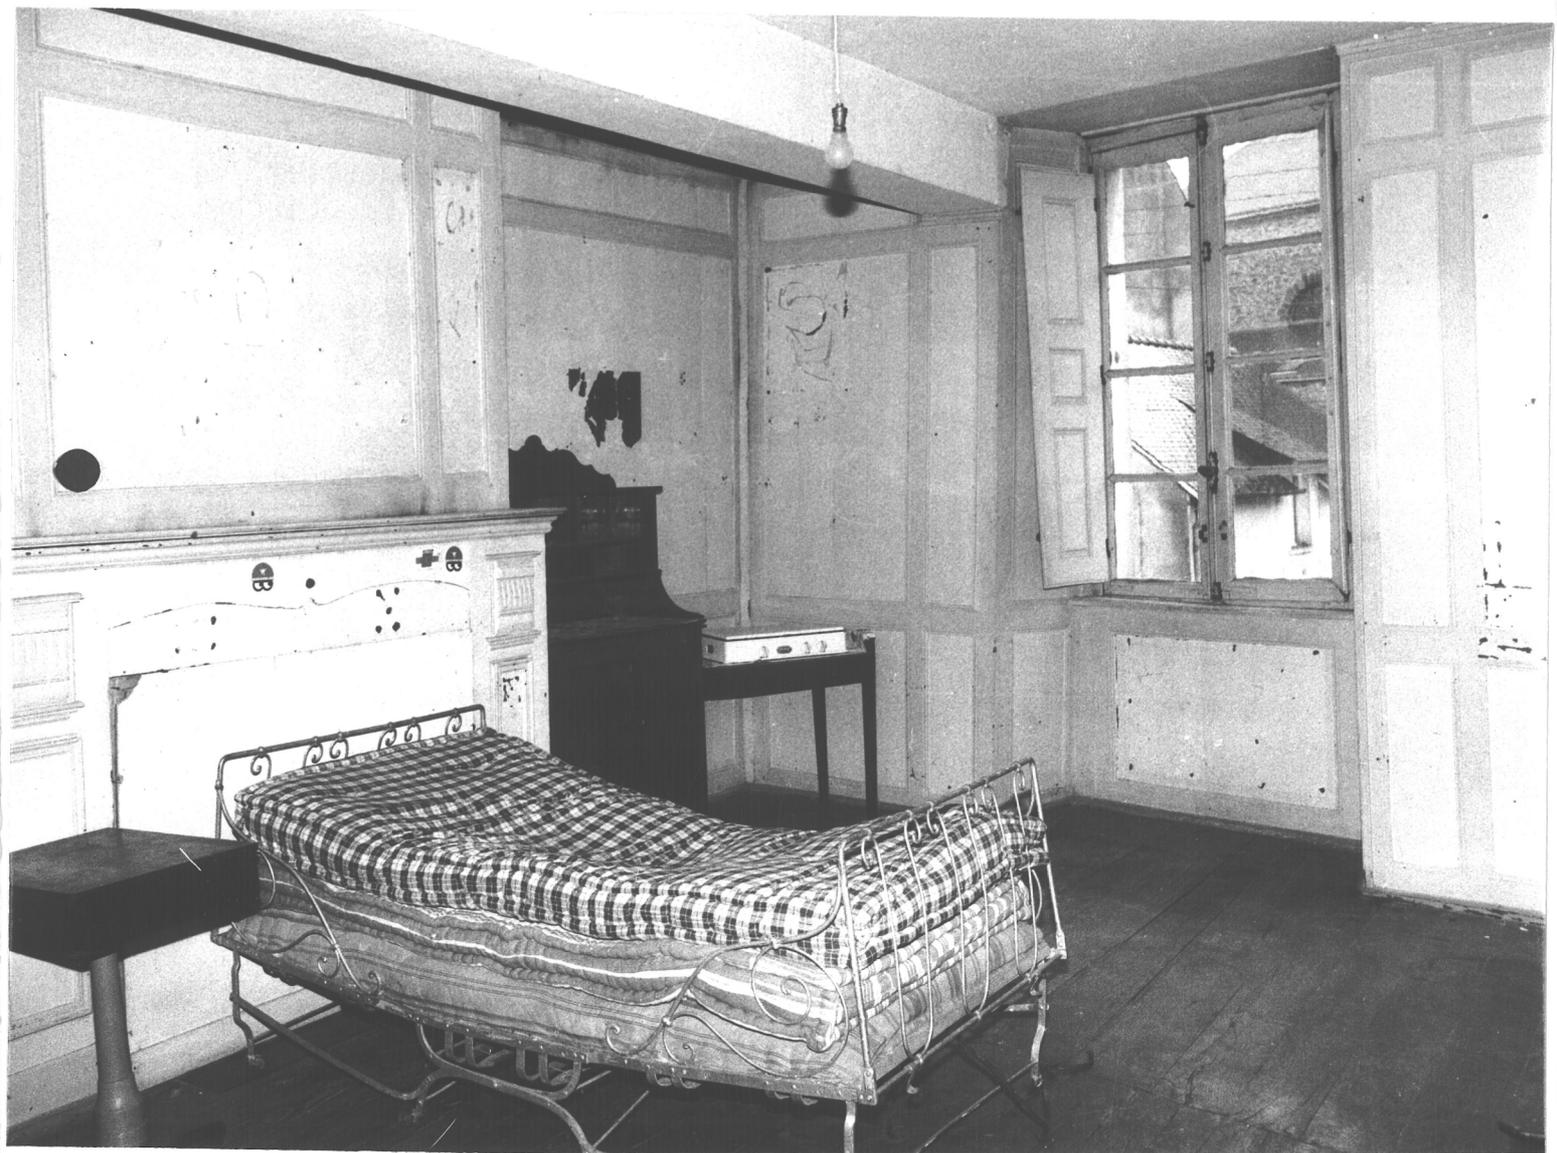


56 GUER

MAISON n° 5
18, rue de la Claire Fontaine

CHARPENTE vue vers l'Ouest

81.56.211Z; cl. DUPIEF

Fig. 7

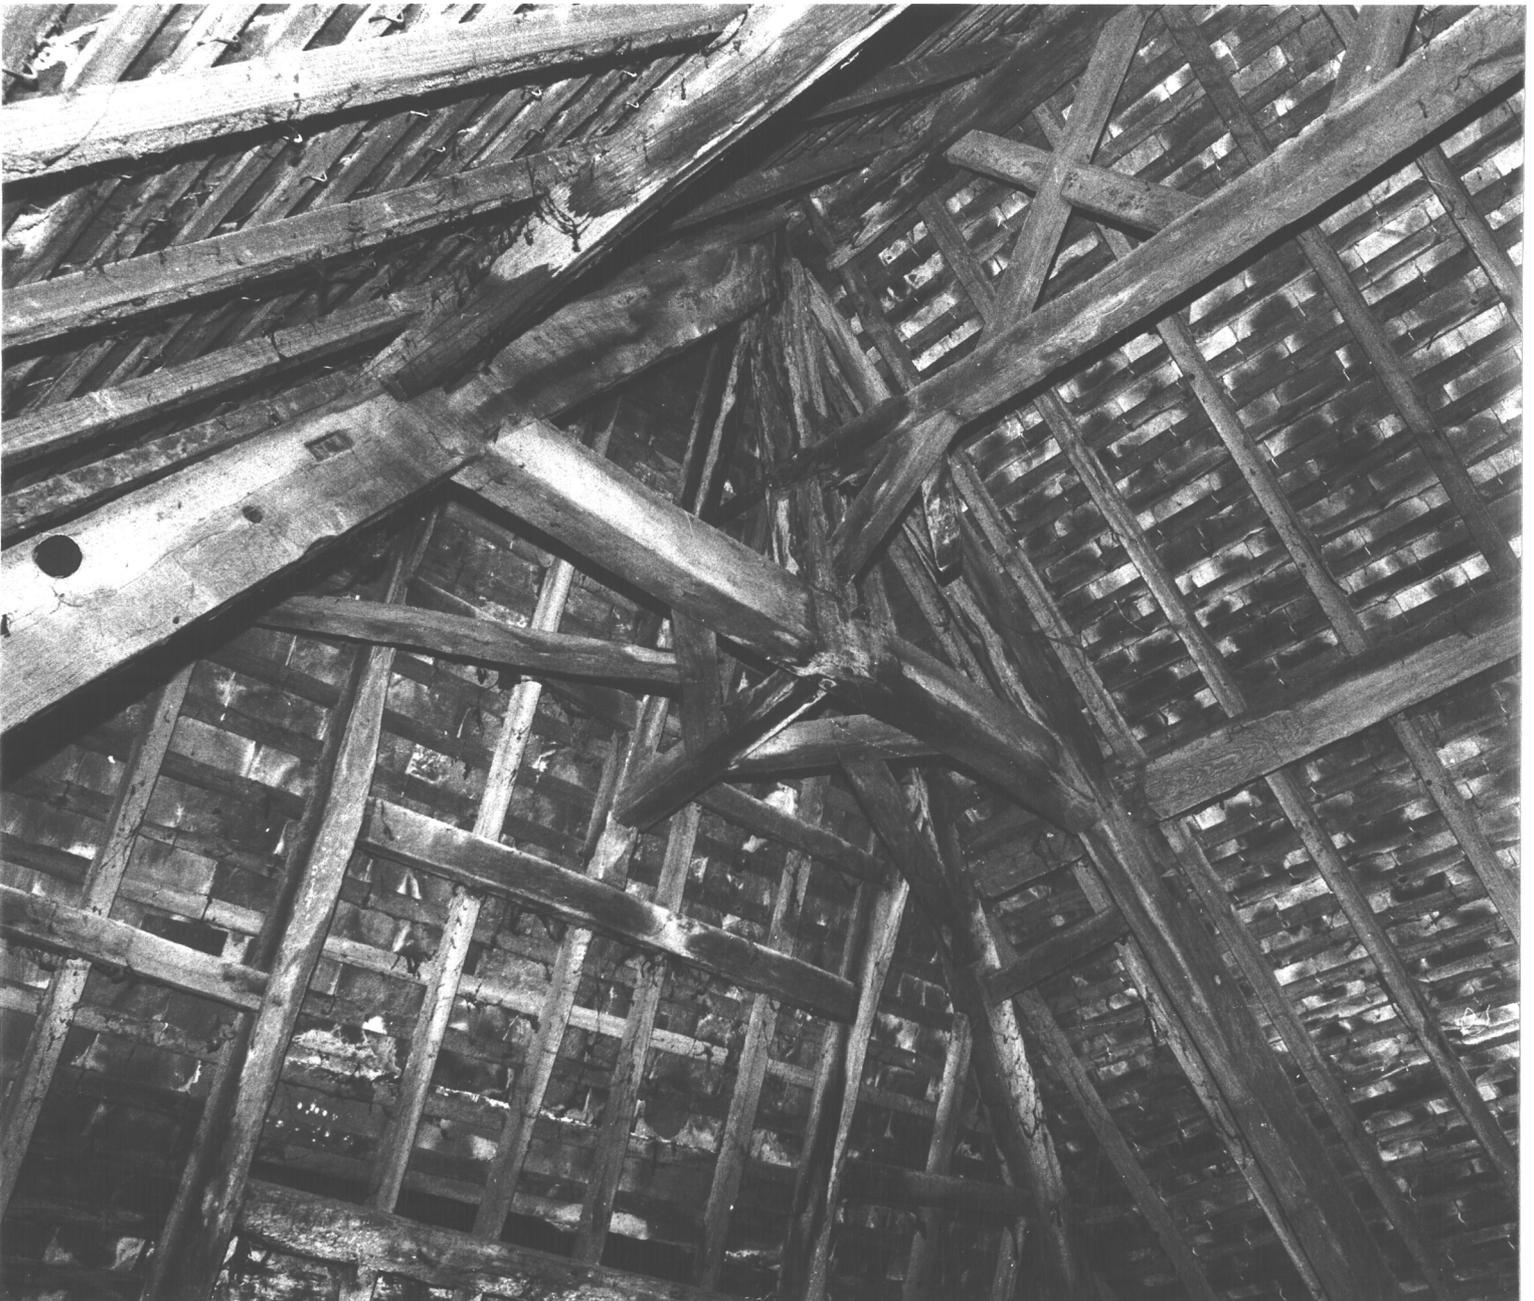

56 GUER

MAISON n° 5
18, rue de la Claire Fontaine

CHARPENTE vue vers l'Est

81.56.209 Z; cl. DUFIEF

Fig. 8



56 GUER

MAISON n° 5
18, rue de la Claire Fontaine

CHARPENTE DE LA LUCARNE

81.56.210 Z; cl. DUFIEF

Fig. 9

