

56

n° département

SAINT MALO DE BEIGNON

commune



SAINT MALO DE BEIGNON

lieu-dit

adresse

1038

VANNES

arrondissement

GUER

canton

édifice ou ensemble contenant

2E MAISON

dénomination et titre de l'oeuvre

LES RUES RIAUX

Coordonnées.

LAMBERT2

X = 26500

Y = 33840

Cadastre

année :

section :

parcelle :

année : 1933

section : A1

parcelle : 176

Propriété : PRIVEE

Destination actuelle :

Protection A SIGNALER

État de conservation :

Établi en 1977 par DUFIEF, DOUARD.

SITUATION: EN VILLAGE

PARTIES CONSTITUANTES: PIGEONNIER

MATERIAUX: 1)GROS OEUVRE: SCHISTE,GRES,APPAREIL MIXTE,MOELLON SANS CHAINE EN PIERRE DE TAILLE 2)COUVERTURE: ARDOISE

COUVERTURE: TOIT A LONGS PANS,CROUPE

ESCALIERS: ESCALIER DANS OEUVRE,ESCALIER DROIT

REPRESENTATION: SCULPTURE;BLASON

TYPLOGIE: FONCTIONS MULTIPLES SUPERPOSEES

HISTORIQUE ET CONCLUSIONS: REMPLOIS DU 16E SIECLE:LINTEAU DATE 1564; RECONSTRUCTION PROBABLE AU 17E SIECLE;BLASON(VAIRE PLEIN?)SUR LE LINTEAU DE LA FENETRE NORD DE LA PARTIE EST

I. HISTORIQUE

Une ancienne fenêtre de l'élévation Sud, transformée en porte, porte la date 1564. Cette date n'est pas applicable à l'ensemble de l'édifice où les collages et traces de reprises sont nombreux.

II. DESCRIPTION

- Situation : isolée, à l'extrémité Ouest du bourg et construite sur un terrain en dénivellation si forte que l'élévation Sud est à un seul niveau tandis que l'élévation Nord en comporte deux.

- Matériaux : appareil mixte de schiste et de grès. Sur l'élévation Nord, une reprise verticale très nette s'observe au milieu de l'édifice, dont la moitié droite est en appareil irrégulier, la moitié gauche elle-même partiellement constituée d'assises régulièrement alternées de schiste et de grès d'une part, et de pierres de schiste et de grès en appareil irrégulier d'autre part.

Chaînage à l'angle Nord-Est.

Toiture d'ardoise de teinte violacée.

- Plan d'ensemble : édifice de plan rectangulaire avec appentis (moderne) à l'Est et petit corps appuyé contre le pignon Ouest (latrines).

- Structures : plan simple en profondeur, comportant deux celliers en sous-sol et deux pièces séparées par un refend au 1er niveau accessible au Sud; contre le refend, escalier donnant accès au cellier. Coupe à deux niveaux, avec "rez-de-chaussée" de plain-pied au Nord, enterré au Sud (cellier) et "étage" carré, de plain-pied au Sud.

- Elévations :

* Elévations extérieures :

. Elévation Nord non ordonnancée présentant la trace très nette de deux campagnes: à l'Est, au 1er niveau, porte moderne et deux petites fenêtres rectangulaires, celle du second niveau à chanfrein et linteau à accolade et sculpté d'un blason (de vair plein ?); à droite de cette fenêtre, deux rangées de boullins; dans la partie Est, une travée centrale de deux fenêtres rectangulaires encadrées, au 1er niveau d'une porte à imposte surmontée d'un arc de décharge, et au second niveau, d'une porte-haute; toutes les ouvertures de cette partie Ouest ont un encadrement à angle vif.

. Elévation Sud à un seul niveau, non ordonnancée présentant successivement d'Ouest en Est une grande fenêtre rectangulaire, une porte rectangulaire à imposte à grille et, à l'Est du mur de refend, une ancienne fenêtre rectangulaire transformée en porte; encadrement sculpté (buste fémi-

nin à la base du montant de gauche; à droite, motif trop érodé pour être identifié) et linteau portant la date 1564; de part et d'autre, deux fenêtres modernes.

* Elévations intérieures

. Pièce Est servant de logis (redivisé par une cloison moderne); dans le mur Nord, fenêtre à coussièges; dans le mur Ouest, cheminée engagée, flanquée à gauche d'une porte communiquant autrefois avec la partie Ouest du logis et actuellement murée.

. Pièce Ouest à cheminée ayant probablement été l'objet de remaniements; cette pièce communique directement avec les latrines situées hors-oeuvre à l'angle Sud-Ouest.

- Couvertures : toit à longs pans avec croupe à l'Ouest et pignon couvert à l'Est. Présence de coyaux, plus nettement visibles dans la partie Est. Charpente à faux-entrait (le poinçon enfourchant ce dernier); étré sillonnement longitudinal en croix de saint-André dans la moitié Est de la maison.

- Distribution : à l'Ouest du mur de refend, escalier à une volée droite, en pierre, conduisant au cellier.

III. NOTE DE SYNTHÈSE

Maison présentant la trace bien visible de deux campagnes, une première en 1564 (moitié Est), une seconde probablement au XVII^e siècle, lors de laquelle fut reconstruite la partie Ouest, avec double accès au Nord et au Sud. A l'origine, la partie Est du logis était accessible par l'Ouest; la division récente de l'édifice en deux logis a conduit à la modification de l'élévation Sud de manière à permettre l'accès direct au logis Est de ce côté, de même qu'une porte percée au Nord donne accès à la partie Est du cellier.

Les deux campagnes successives et les modifications apportées à la distribution font que cette maison n'entre pas dans ^{la} typologie, tout en empruntant des caractères au type C3 (escalier dans-oeuvre) et aux maisons rurales (porte haute de l'élévation Nord).

IV. DOCUMENTATION ./.

V. ANNEXES ./.

Table des illustrations


Pl. I	Cadastre de 1933, A1, échelle 1/1000e		
- II	Plan du "rez-de-chaussée".		
- III	Coupe transversale Sud-Nord.		
- IV	Elévation Sud, croquis.		
Fig.1	Vue générale de l'élévation Nord	cliché n°	77.56.1094 XE
- 1bis	- - - -	-	77.56.472 X
- 2	Elévation Nord, détail de la fenêtre du second niveau (partie Ouest).....	-	77.56.473 X

VILLAGE


MAISON n° 2

Cadastre de 1933, A1
Echelle 1/1000e

Pl. I

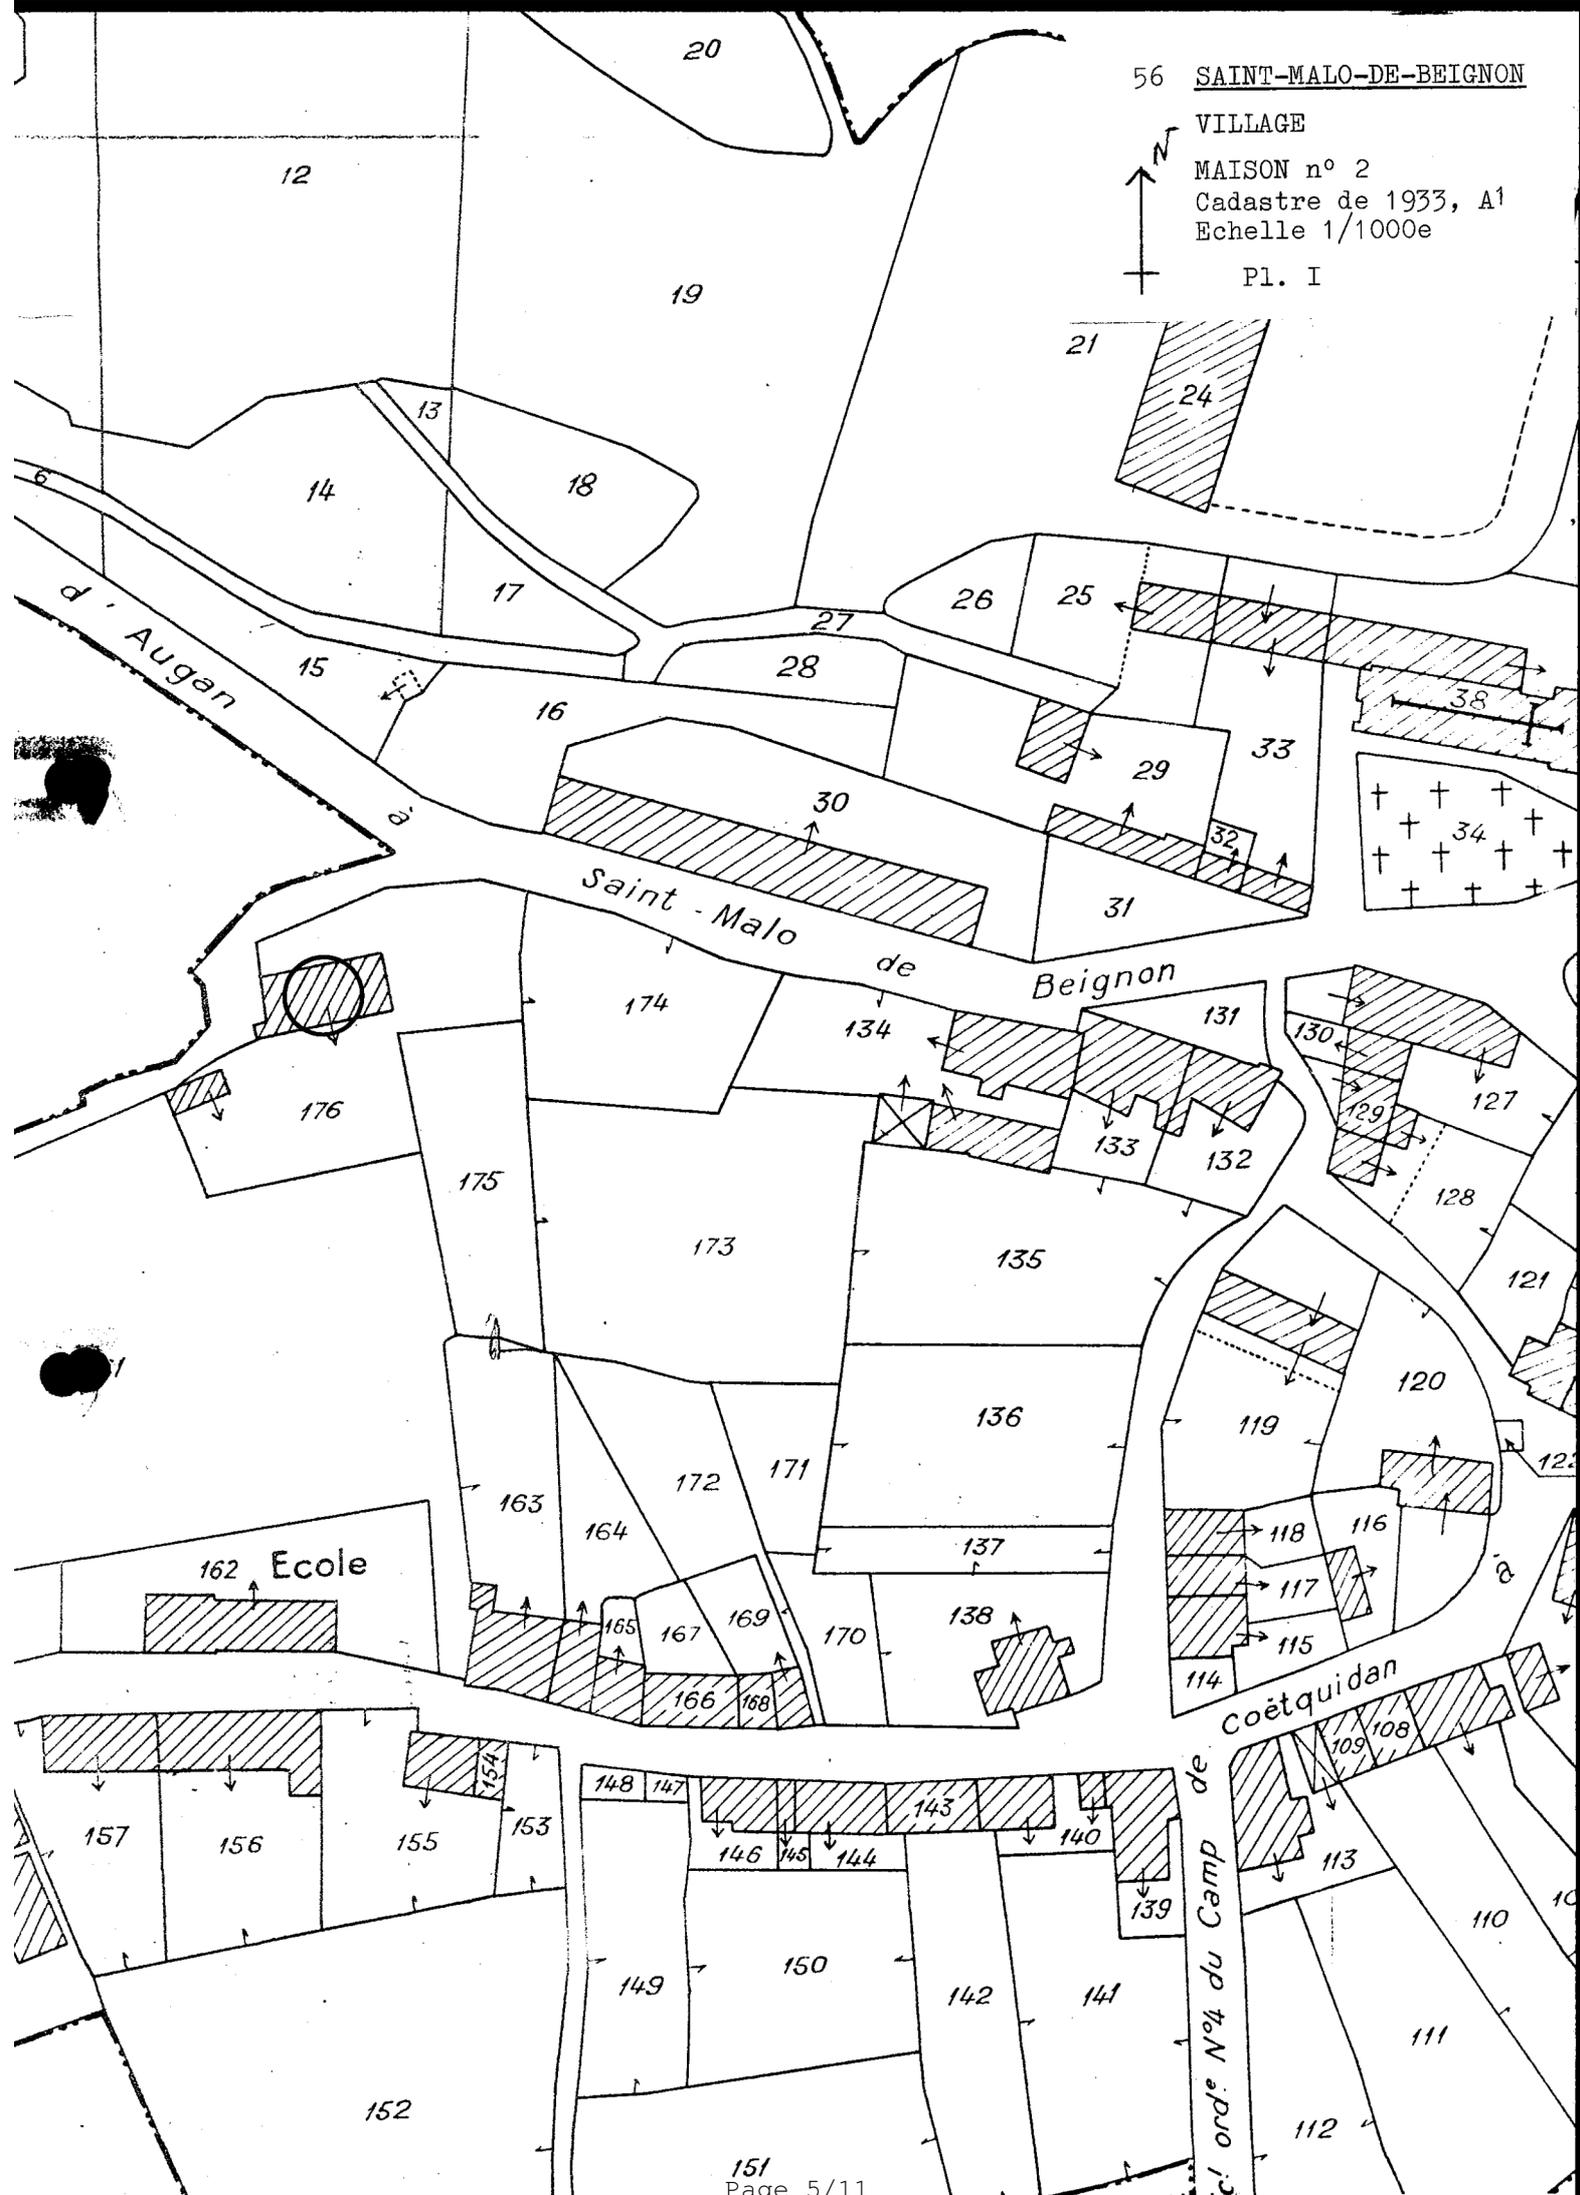

56 SAINTE-MALO-de-BEIGNON
VILLAGE
Maison n° 2
Plan du rez-de-chaussée
Cliché 80.56.768 M
Pl. II

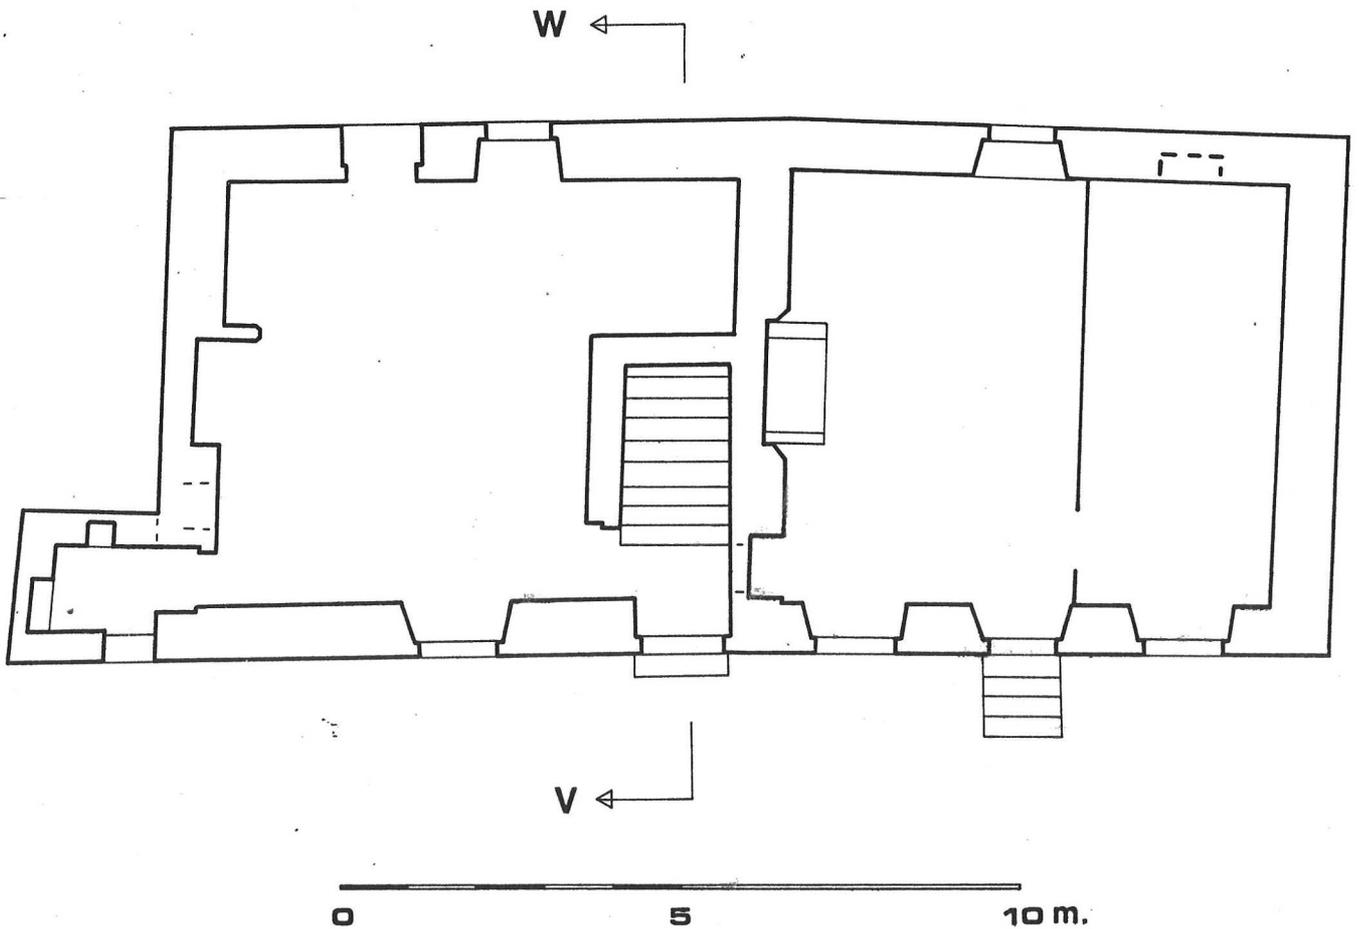

Plan du rez.de.chaussée

56 SAINTE-MALO-DE-BEIGNON


VILLAGE

MAISON n° 2

Coupe transversale *Sud-Nord*

Cliché 80.56.772 M

Pl. III

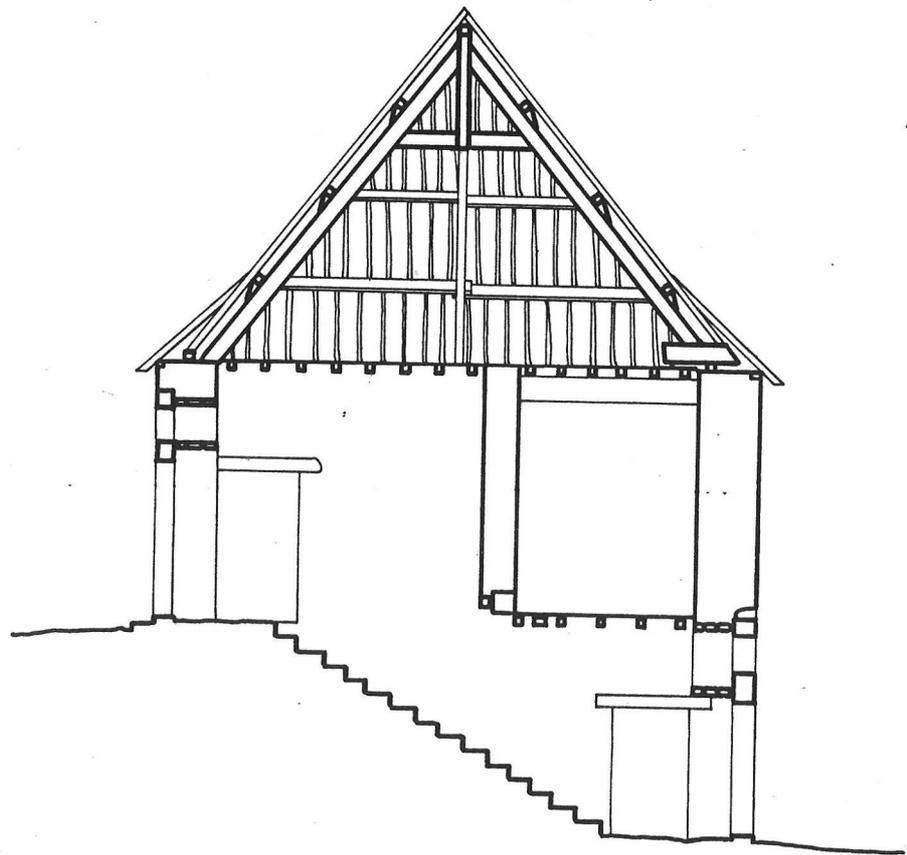

0 5 10 m.

Coupe VW


56 SAINT-MALO-de-REIGNON

Village

MAISON n° 2

Croquis de l'élévation Sud

Pl. IV

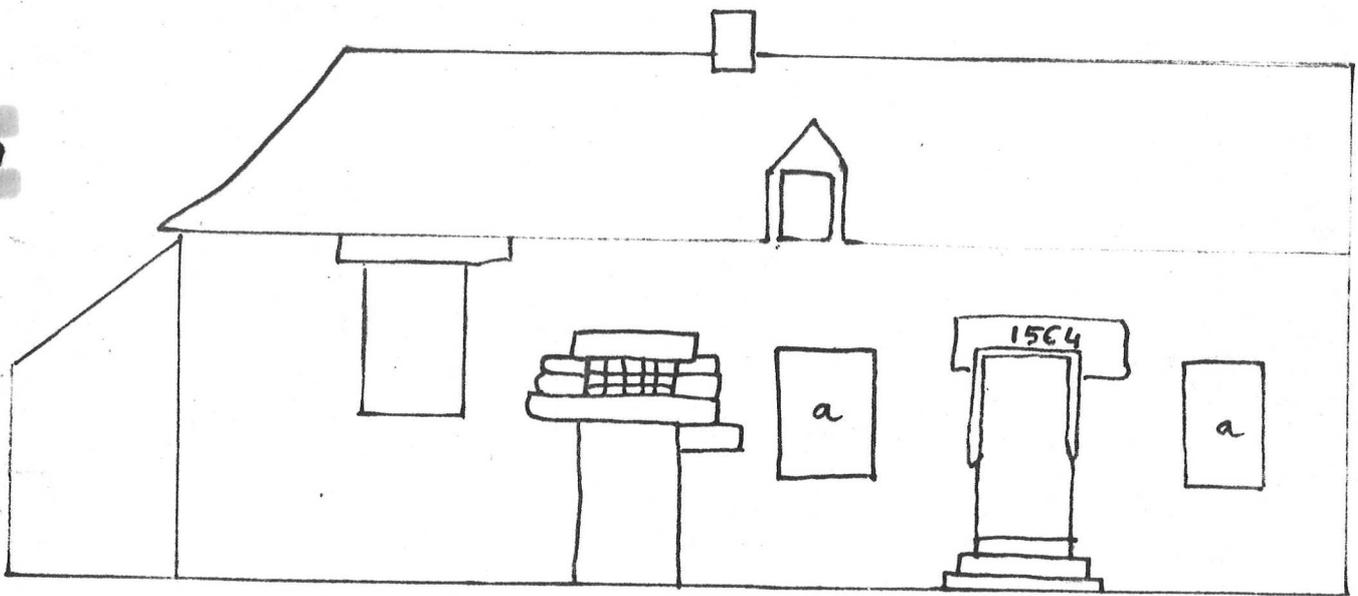

a : fenêtres modernes

56 SAINT-MALO-DE-BEIGNON

MAISON n° 2 dite "Les Rues Riaux"
Elévation Nord

77.56.1094 XE; cl. DAGORN

Fig. 1



56 SAINT-MALO-DE-BEIGNON

MAISON n° 2 dite "Les Rues Riaux"
Élévation Nord

77.56.472 X; cl. DAGORN

Fig. 1 bis



56 SAINT-MALO-DE-BEIGNON

MAISON n° 2 dite "Les Rues Riaux"
Elévation Nord, détail

77.56.473 X; cl. DAGORN

Fig. 2

