56 (n° département) PLOERMEL (commune)

PLOERMEL (lieu-dit) 8 RUE DU MOULIN (adresse) 2074

VANNES (arrondissement) PLOERMEL (canton)

(édifice ou ensemble contenant)

MAISON (dénomination et titre de l'oeuvre)

IA00101231

Coordonnées. LAMBERT0 X = 24620 Y = 33610

Cadastre année : section : parcelle :

année : 1977 section AM parcelle : 167

Propriété : PRIVEE

Destination actuelle :

Protection

État de conservation : RESTAURE

Établi en 1984 par DUCOURET

SITUATION: EN VILLE

MATERIAUX: 1)GROS OEUVRE: SCHISTE,MOELLON SANS CHAINE EN PIERRE DE TAILLE,GRANITE 2)COUVERTURE: ARDOISE

STRUCTURE: 1 ETAGE CARRE

COUVERTURE: TOIT A LONGS PANS,PIGNON COUVERT,CROUPE

ESCALIERS: ESCALIER HORS OEUVRE,ESCALIER EN VIS SANS JOUR

TYPOLOGIE: MAISON DE TYPE RURAL,PROCHE DU GENRE MANOIR,TOUR D'ESCALIER POSTERIEURE

HISTORIQUE ET CONCLUSIONS: 1ERE MOITIE 17E SIECLE

Maison autrefois hors de l'agglomération, intégrée dans celle-ci lors de son récent développement. Maison de type rural, de plan allongé avec tour d'escalier postérieure.

Au rez-de-chaussée pas de division, cheminée à droite, fenêtre à coussièges au Sud, une porte au Nord. Escalier en bois en vis sans jour dans une cage circulaire. A l'étage division par cloison en pan de bois. Inscription illisible sur la lucarne.

Table des illustrations

		n°s clichés
Pl. I	Cadastre 1977.	
Fig. 1	Vue Sud-Est	85.56.704 X
- 2	Elévation Sud	85.56.703 X
- 3	Salle : porte de la cage d'escalier	85.56.706 X
- 4	Cheminée de la Salle	85.56.708 X
- 5	Fenêtre de la Salle	85.56.707 X
- 6	Cheminée de l'étage	85.56.705 X

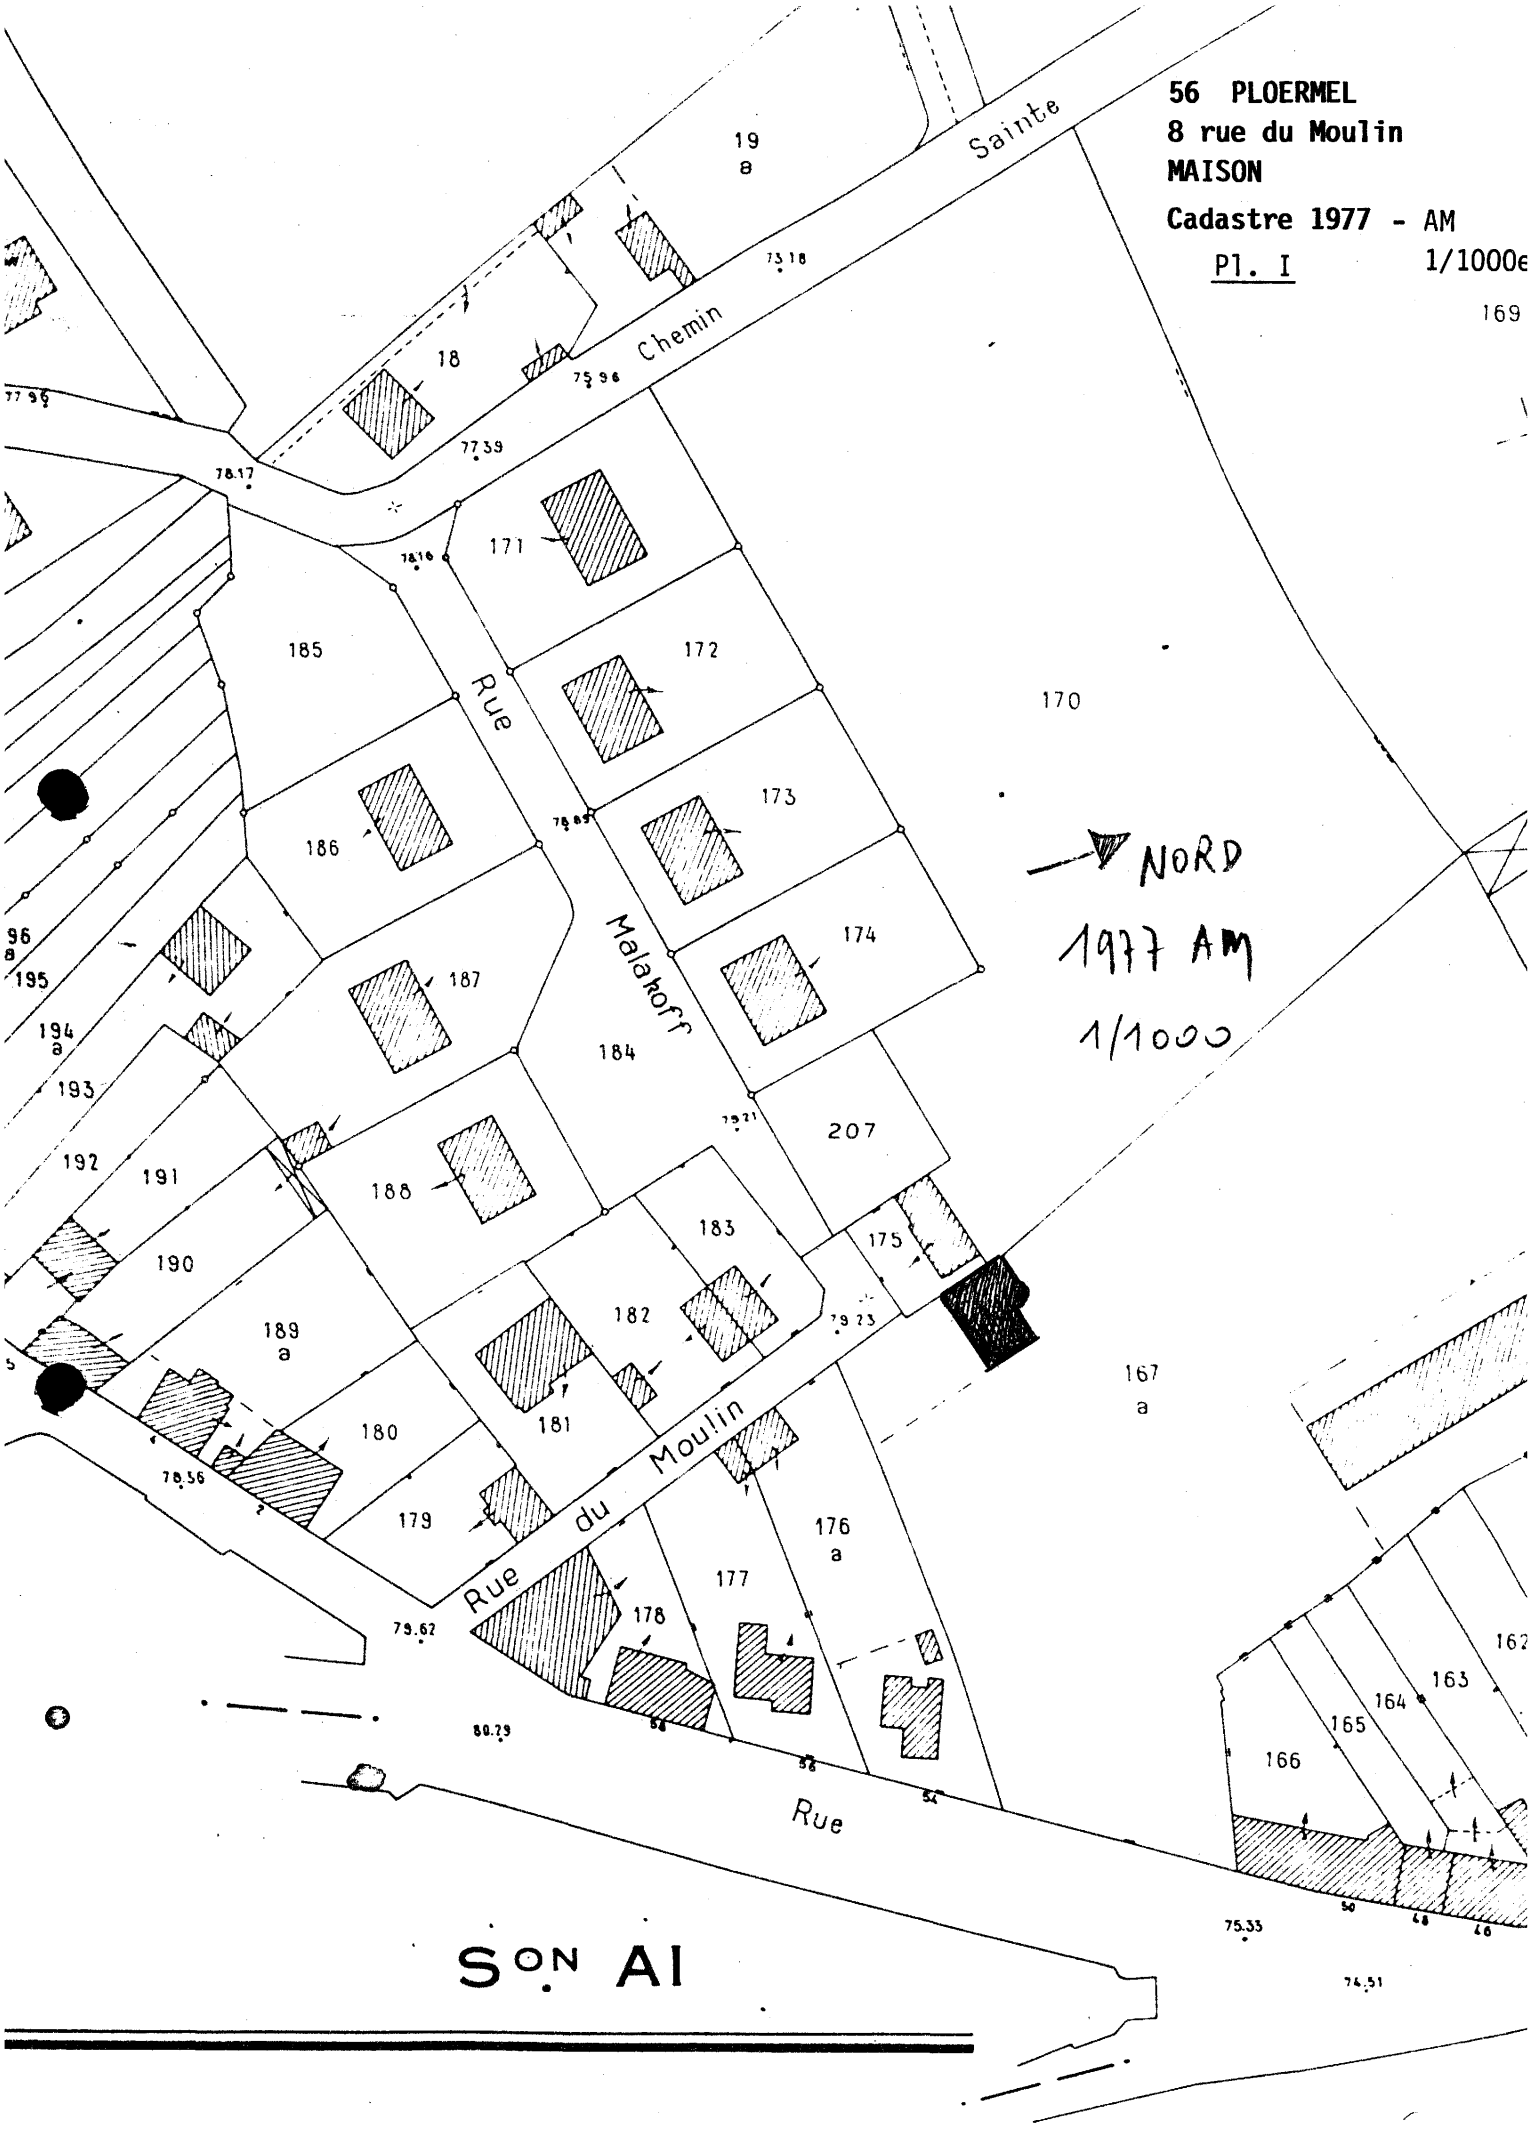
56 PLOERMEL
8 rue du Moulin
MAISON
Cadastre 1977 - AM
Pl. I
1/1000e
NORD
1977 AM
1/1000
Chemin
Sainte
Rue
Malakoff
Rue du Moulin
Rue
SON AI
18
19 a
169
170
171
172
173
174
175
176 a
177
178
179
180
181
182
183
184
185
186
187
188
189 a
190
191
192
193
194 a
195
207
167 a
162
163
164
165
166
77.39
78.17
78.10
78.89
79.21
79.23
79.62
80.29
75.33
74.51

56 PLOERMEL Rue du Moulin n8
MAISON

FIG.1 Vue Sud-Est

Cl.Inv.Lambart 85 56 704 X.

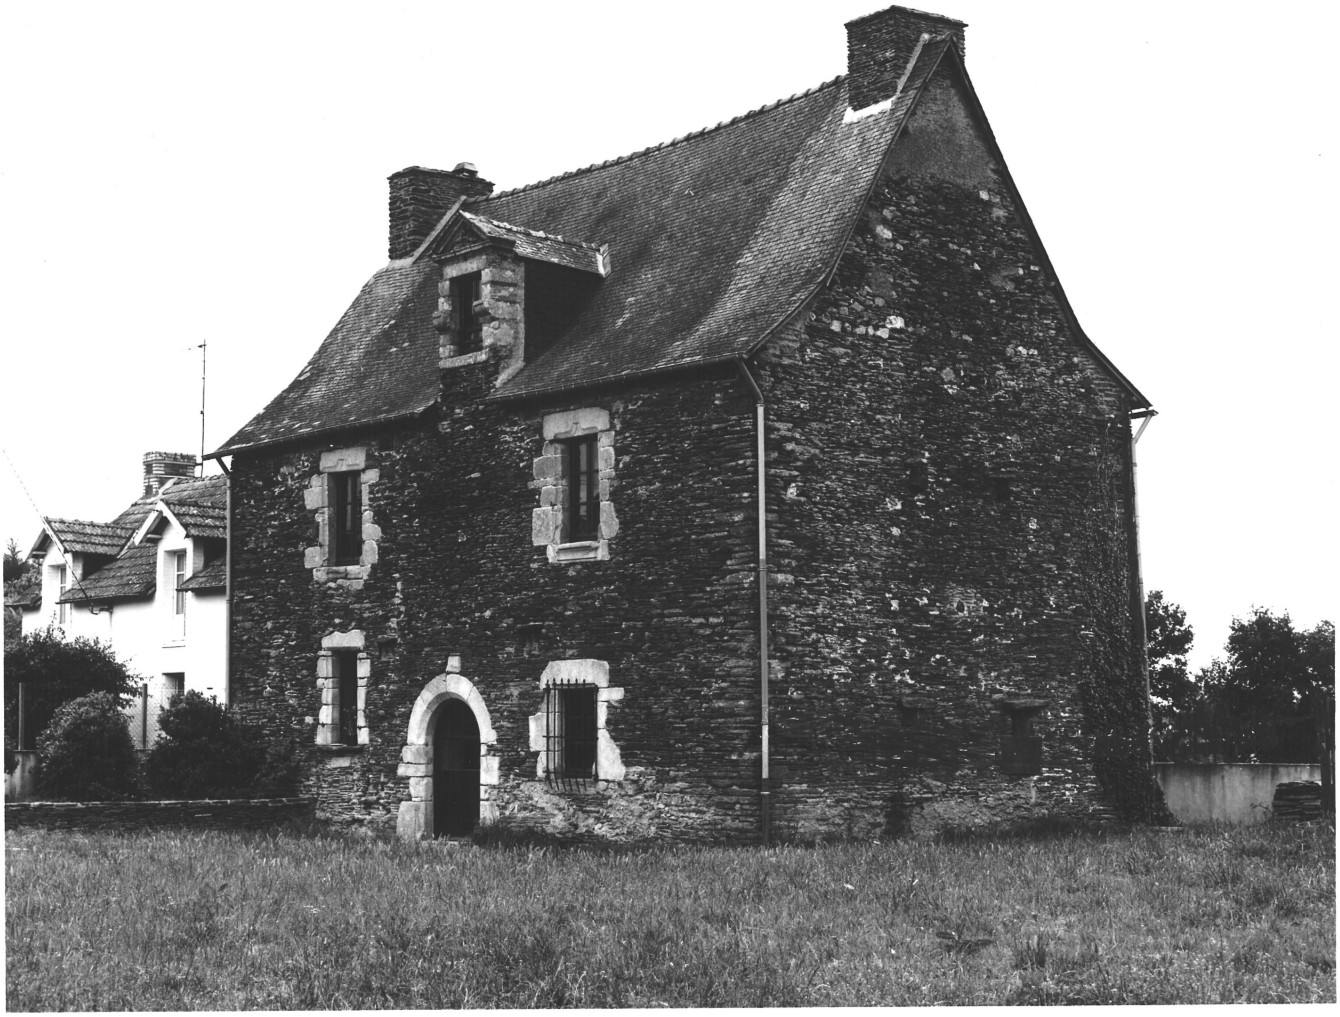

56 PLOERMEL Rue du Moulin n8
MAISON

FIG.2 Elevation Sud

Cl.Inv.Lambart 85 56 703 X.

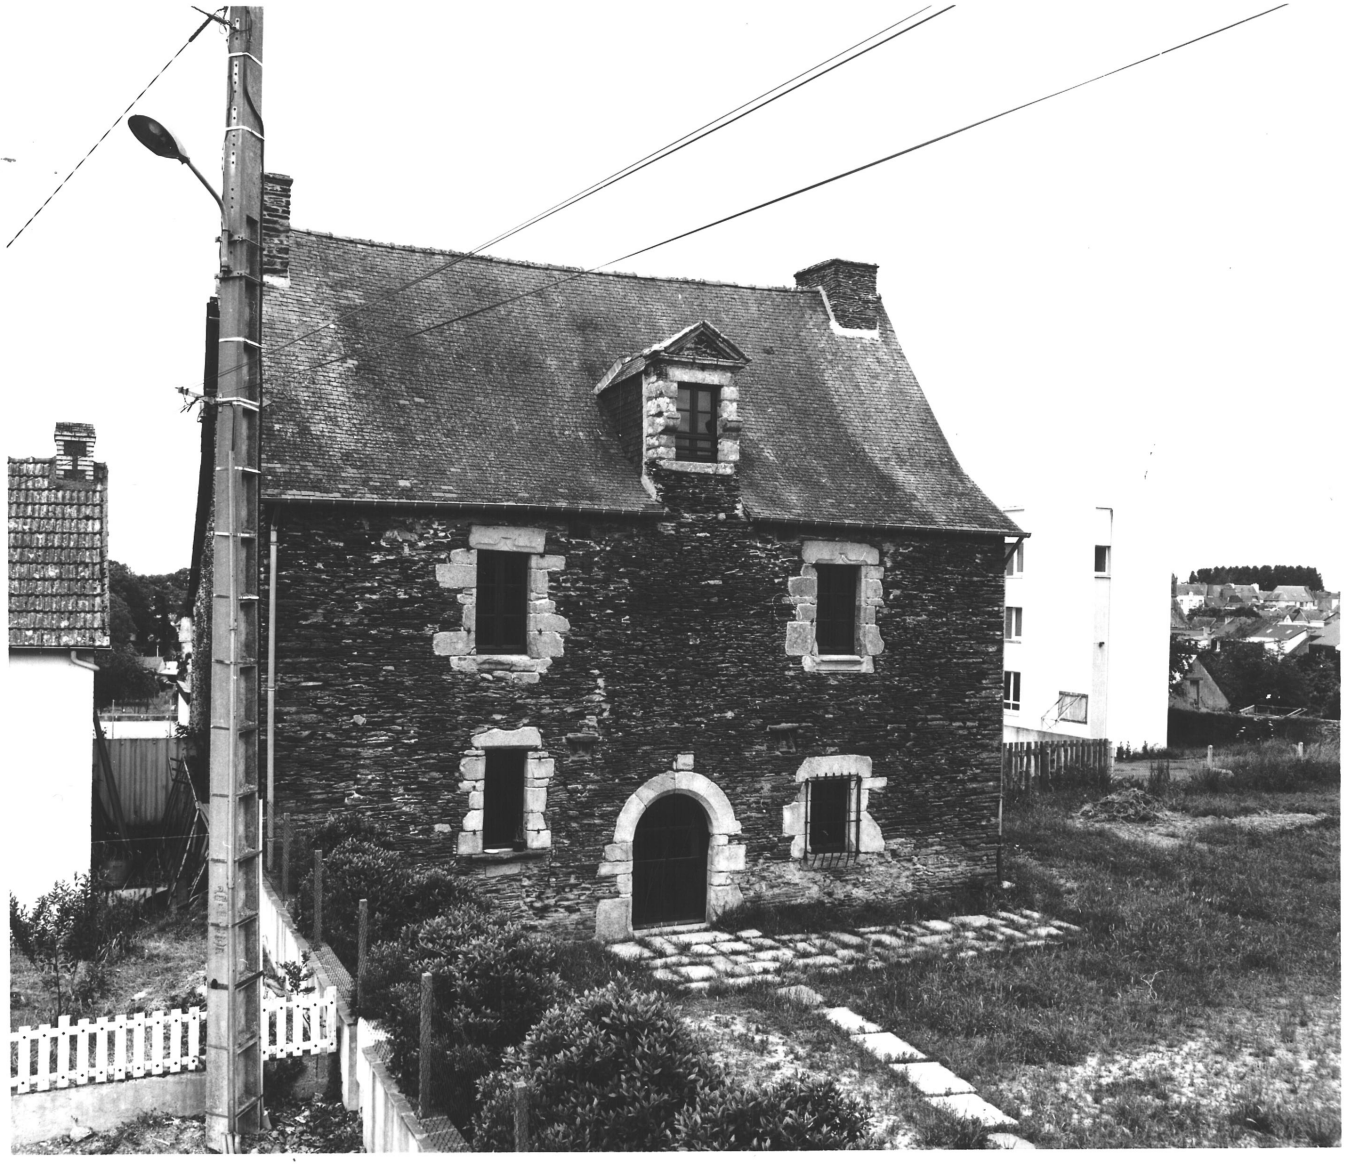

56 PLOERMEL Rue du Moulin n8
MAISON

FIG.3 Salle : porte de la cage d'escalier
Cl.Inv.Lambart 85 56 706 X.

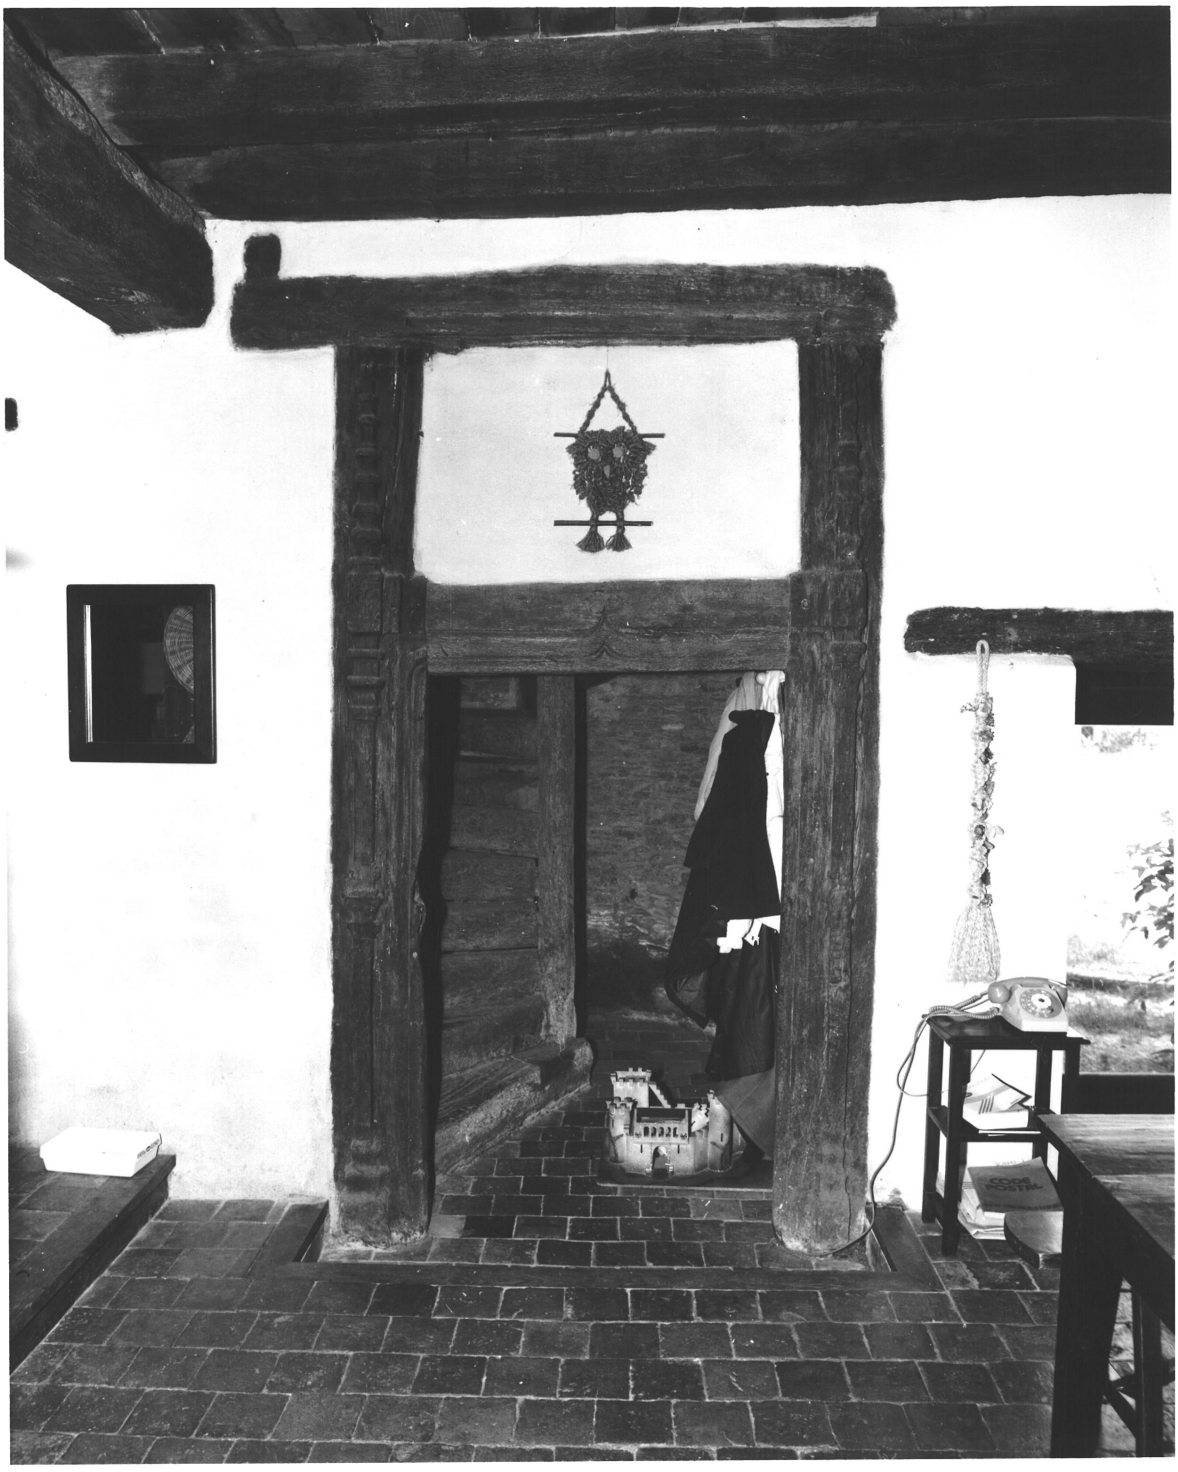

56 PLOERMEL Rue du Moulin n8
MAISON

FIG.4 Cheminee de la salle

Cl.Inv.Lambart 85 56 708 X.

56 PLOERMEL Rue du Moulin n8
MAISON

FIG.5 Fenetre de la salle

Cl.Inv.Lambart 85 56 707 X.

56 PLOERMEL Rue du Moulin n8
MAISON

FIG.6 Cheminee de l'etage

Cl.Inv.Lambart 85 56 705 X.