

56
n° département

CAMPENEAC
commune



BOIS GICQUEL (LE)
lieu-dit

adresse

2158

VANNES
arrondissement

PLOERMEL
canton

édifice ou ensemble contenant

dénomination et titre de l'oeuvre
MAISON

Coordonnées LAMBERTO

X = 25255

Y = 33938

Cadastré

année :

section :

parcelle :

année : 1984

section : Z E

parcelle : 6

Propriété : PRIVEE

Destination actuelle :

Protection

État de conservation : MAUVAIS ETAT

Établi en 1984

par J.-P. DUCOURET

SITUATION: EN ECART

MATERIAUX: 1) GROS OEUVRE: SCHISTE, MOELLON SANS CHAINE EN PIERRE DE TAILLE 2) COUVERTURE: ARDOISE

STRUCTURE: EN REZ DE CHAUSSEE

COUVERTURE: TOIT A LONGS PANS, PIGNON COUVERT

TYPLOGIE: LOGIS A FONCTIONS MULTIPLES

HISTORIQUE ET CONCLUSIONS: FIN 4E QUART 17E SIECLE, ANNEE (1688), PORTE LA DATE

DESCRIPTION

- Maison dans un alignement, le tout étant abandonné; l'alignement est de construction hétérogène.


- Le logis sélectionné est homogène et daté 1688. Plan rectangulaire à rez-de-chaussée et haut surcroît à porte haute légèrement passante. Actuellement sans division intérieure, le rez-de-chaussée comprend, à gauche la partie logis avec cheminée et porte au Nord, à droite une partie étable conservant une mangeoire (le long du pignon Est) et éclairée par 2 jours : maison à fonctions multiples à porte unique en façade. Le grenier n'est pas divisé. Charpente à 2 fermes de type "upper cruck", avec entrait et poinçon; les fermes sont à l'aplomb des poutres qui jouent le rôle d'entrait; trous d'échelle dans les arbalétriers.

Illustrationsn°s clichés

Pl. I	Cadastre 1977.....	-
- I b	Coupe longitudinale - plan au sol	85.56.890 P
- 2	Plan au sol - coupes	85.56.891 P
Fig. 1	Elévation Sud	84.56.995 X
- 2	Détail baies	84.56.996 X

56 CAMPENEAC
BOIS GICQUEL (Le)
MAISON
Cadastre 1977 ZE
Pl. I 1/2000e

CHAMP BOUILLANT

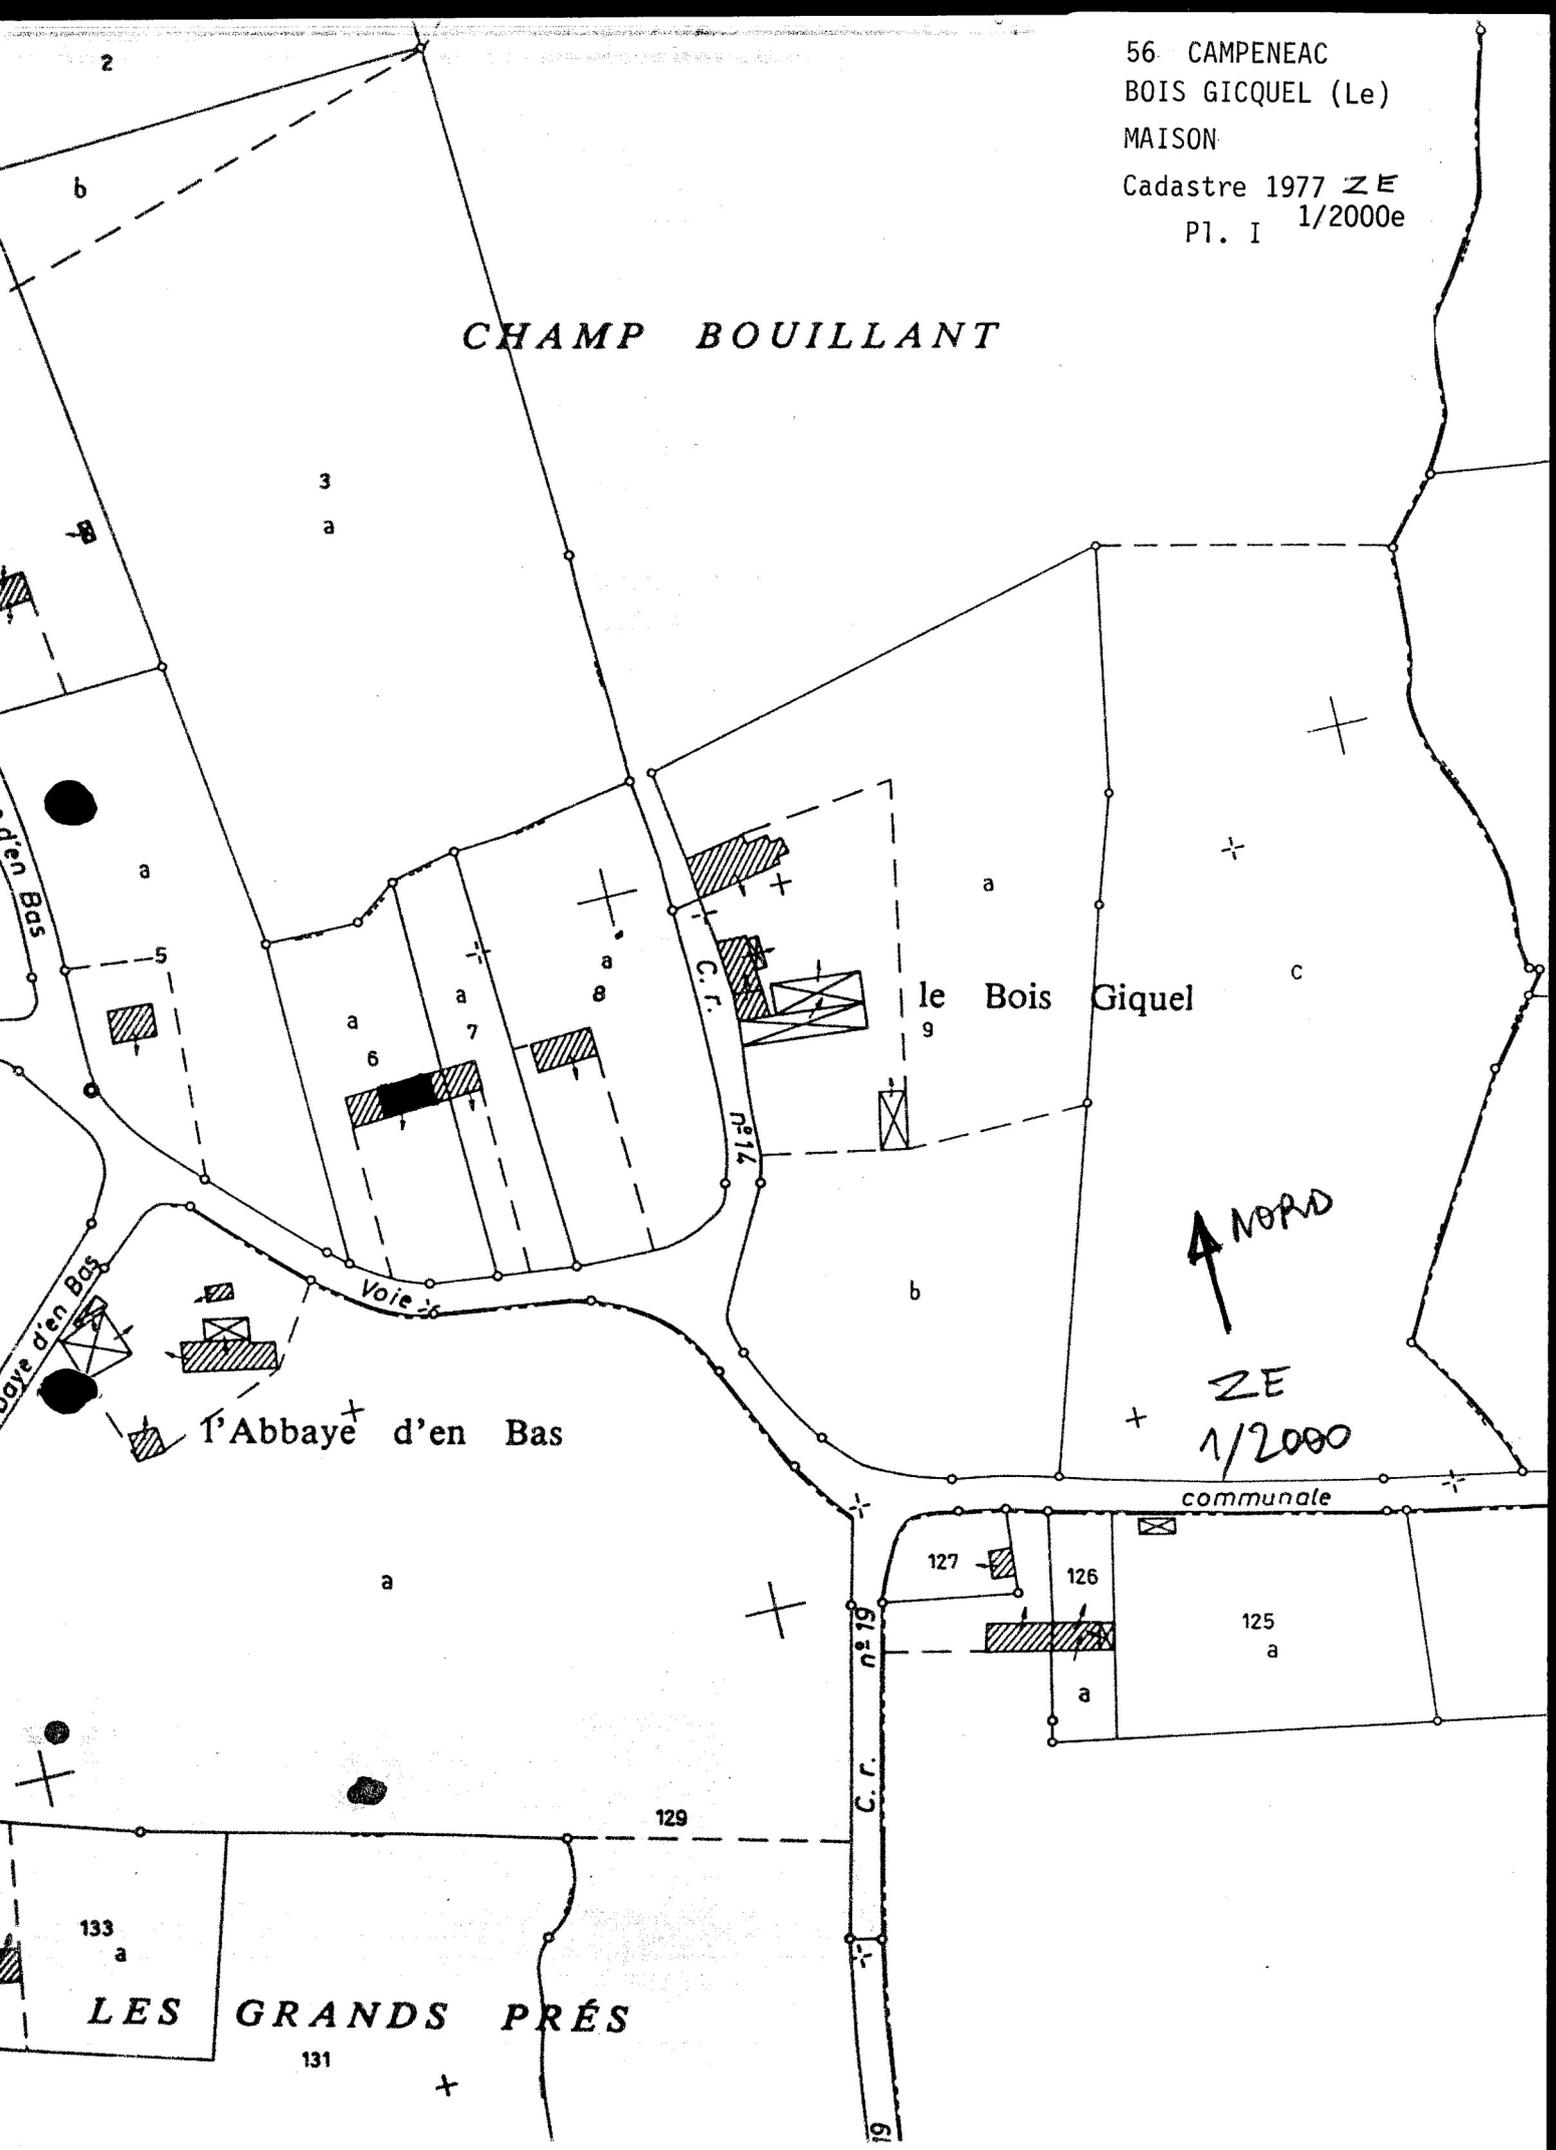

↑ NORD
ZE
1/2000

133 a
LES GRANDS PRÉS
131

communale

127
126
125 a

129

C.R. n°19

C.R. n°14

Voie 26

Voie 26

l'Abbaye d'en Bas

le Bois Gicquel

3 a

a

a

a

6

7

a

a

8

a

c

b

a

a

2

b

b


133 a

131

19


56 CAMPENEAC Bois Gicquel (Le)
MAISON

PL.1b Coupe longitudinale
plan au sol. Dessin Boutroux
Cl.Inv.Lambart 85 56 890 P

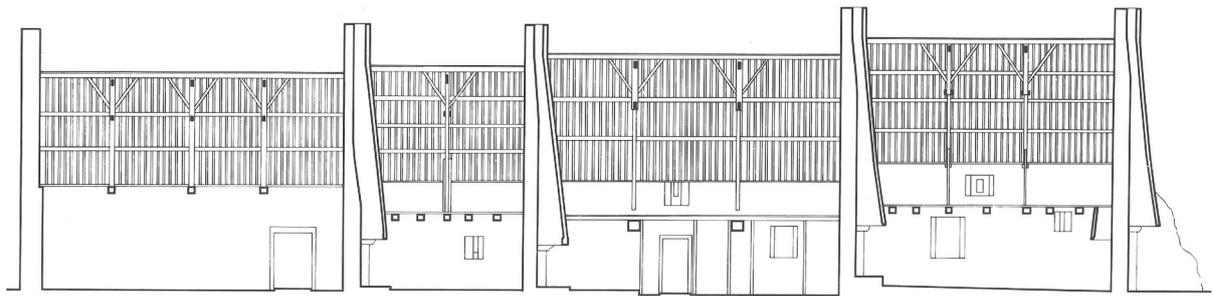

Coupe longitudinale

0 5 10m

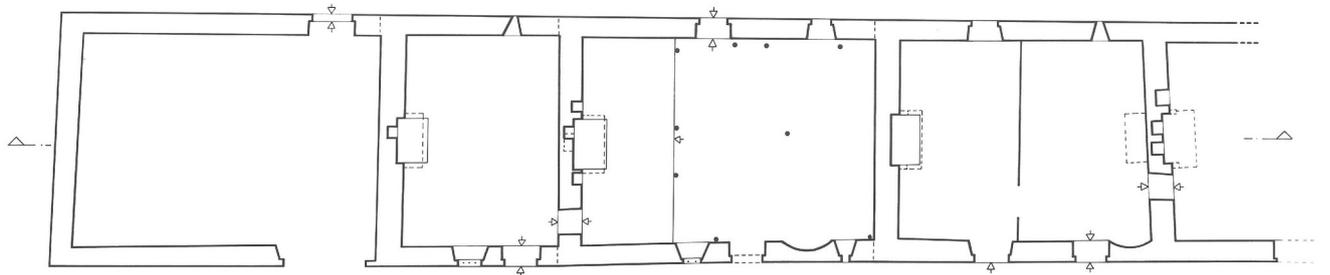


Plan au sol


56 CAMPENEAC Bois Gicquel (Le)
MAISON

PL.2 Plan au sol - coupes
dessin Boutroux


C1. Inv. Lambart 85 56 891 P

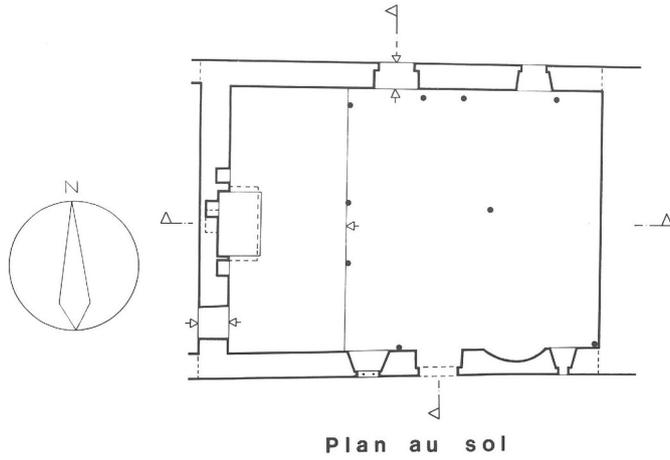


Plan au sol

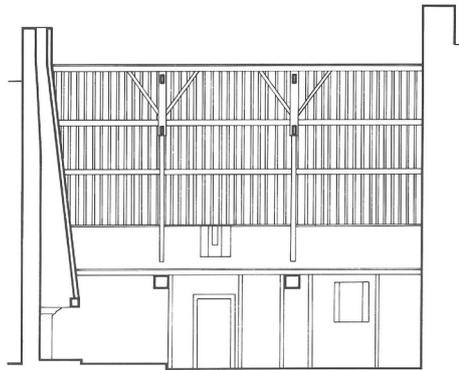

Coupe longitudinale

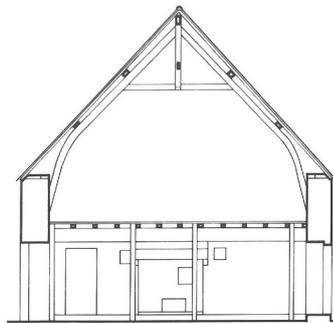

Coupe transversale

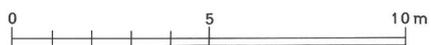

56 CAMPENEAC Bois Gicquel (Le)
MAISON

FIG.1 Elevation Sud

Cl. Inventaire 84 56 995 X.



56 CAMPENEAC Bois Gicquel (Le)
MAISON

FIG.2 Detail baies

Cl. Inventaire 84 56 996 X.

