Département	: 56	2650
Aire d'étude	: JOSSELIN	
Commune	: CRUGUEL	
Lieu-dit	: LA VILLE AU LAU	
Dénomination	**: MAISON (no 3)**	IA00121380

Coordonnées : LAMBERT0 X = 0229420 Y = 2331920

Cadastre : 1986 ZM 126

PROPRIETE PRIVEE

Dossier d'INVENTAIRE TOPOGRAPHIQUE établi en 1990, 1992 par DUCOURET JEAN PIERRE

(C) INVENTAIRE GENERAL, 1990

HISTORIQUE

MAISON 1ER QUART 17E SIECLE.

DESCRIPTION

SITUATION : EN ECART

MATERIAUX
Gros oeuvre : GRANITE, MOELLON SANS CHAINE EN PIERRE DE TAILLE
Couverture : ARDOISE

STRUCTURE
Vaisseaux et étages : 1 ETAGE CARRE

COUVERTURE : TOIT A LONGS PANS, PIGNON COUVERT

DISTRIBUTION : ESCALIER DANS OEUVRE, ESCALIER EN VIS SANS JOUR

TYPOLOGIE : PLAN MASSE, UNE PIECE PAR ETAGE

Maison située à l'est de l'alignement. Type à deux pièces d'habitation superposées. La pièce du rez-de-chaussée est dépourvue de cheminée et sa destination est problématique ; on remarque que son sol est dallé de pierre et qu'elle prend jour sur deux façades (nord et sud) : il pourrait s'agir d'un atelier lié au travail de fibre textile (tissage).

La salle est à l'étage, on y accède par un escalier en vis dans l'angle nord-ouest (en bois). La cheminée, en pignon Est, a perdu son linteau, elle est flanquée d'une niche murale. Belle fenêtre au sud, à coussièges, flanquée d'une seconde fenêtre plus simple ; plafond en torchis sur âme de bois ("fusées") (cf. photo). Accès au grenier par un escalier droit.

TABLE DES ILLUSTRATIONS

Pl. I Cadastre 1986

Fig.1 Vue générale sud 91.56.158 X

Fig.2 Fenêtre du 1er niveau 73.56.6/31 Z

Fig.3 Fenêtre de l'étage 73.56.24/4 Z

Fig.4 Détail du plafond 73.56.23/2 Z

56 CRUGUEL, La Ville au Lau
MAISON N° 3

Cadastre 1986 ZM, échelle 1/2000e agrandi 40 %

Pl. I

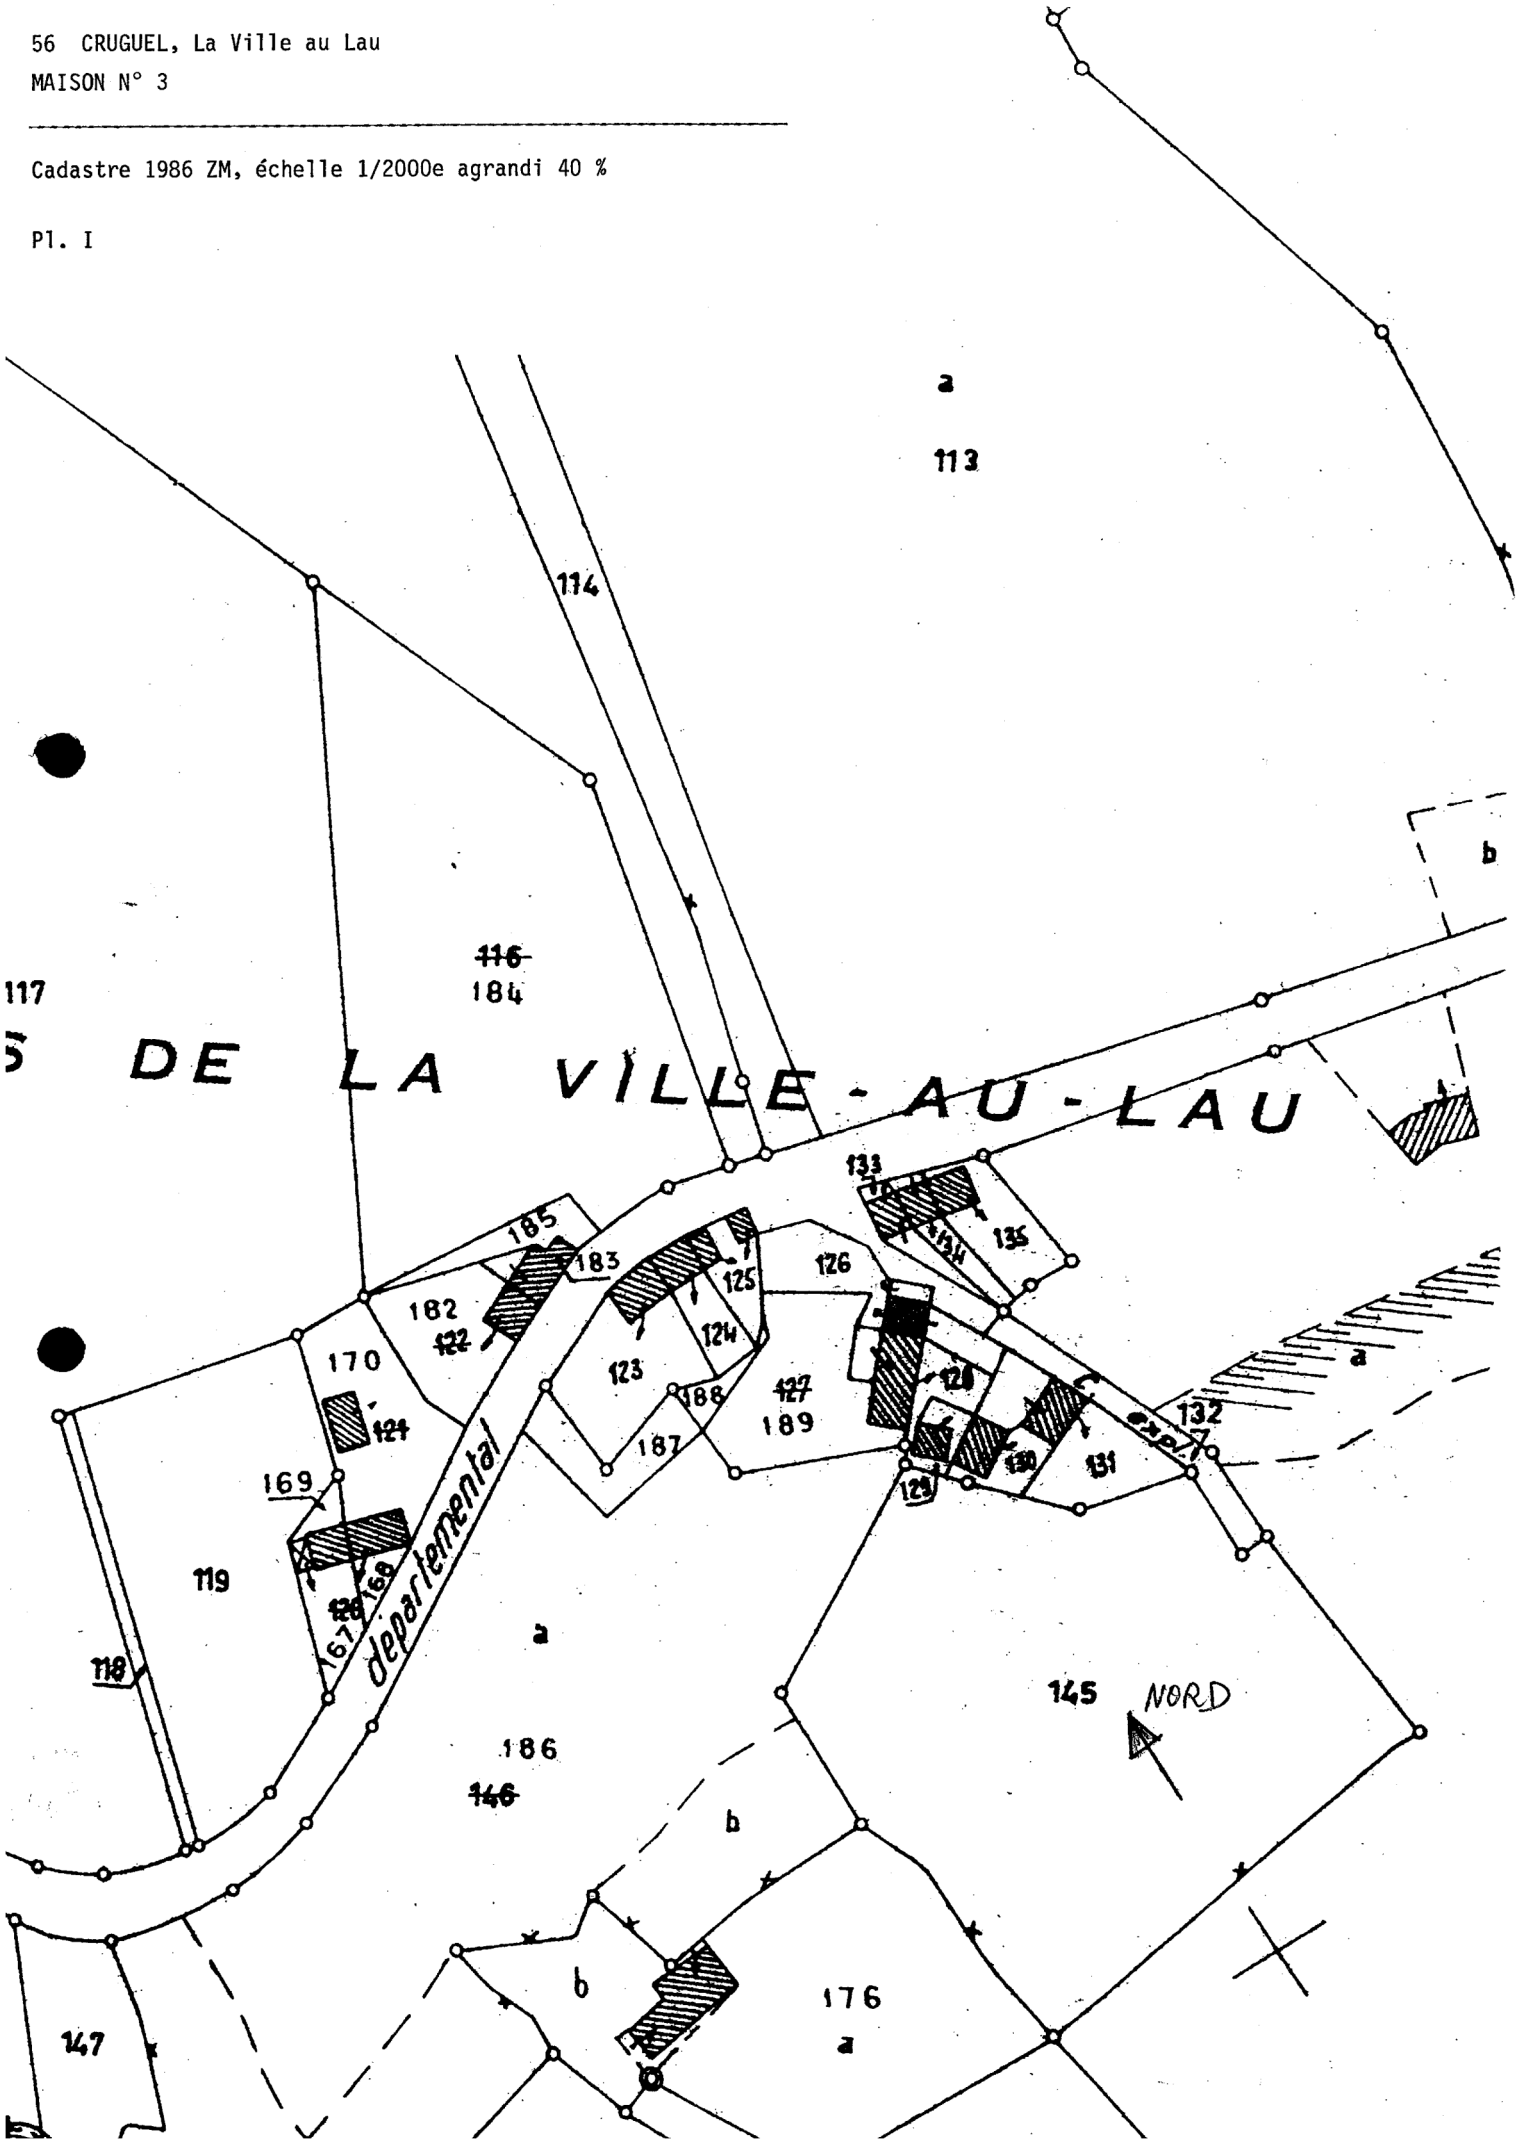

Fig.1 Vue générale sud

Cl.Inv.Artur/Lambart
91 56 00158 X
95 56 00222 XA

Fig.2 Fenêtre du rez-de-chaussée : état en 1973

Cl.Inventaire
73 56 6/31 Z

Fig.3 Fenêtre de l'étage : état en 1973

Cl.Inventaire
73 56 24/4 Z

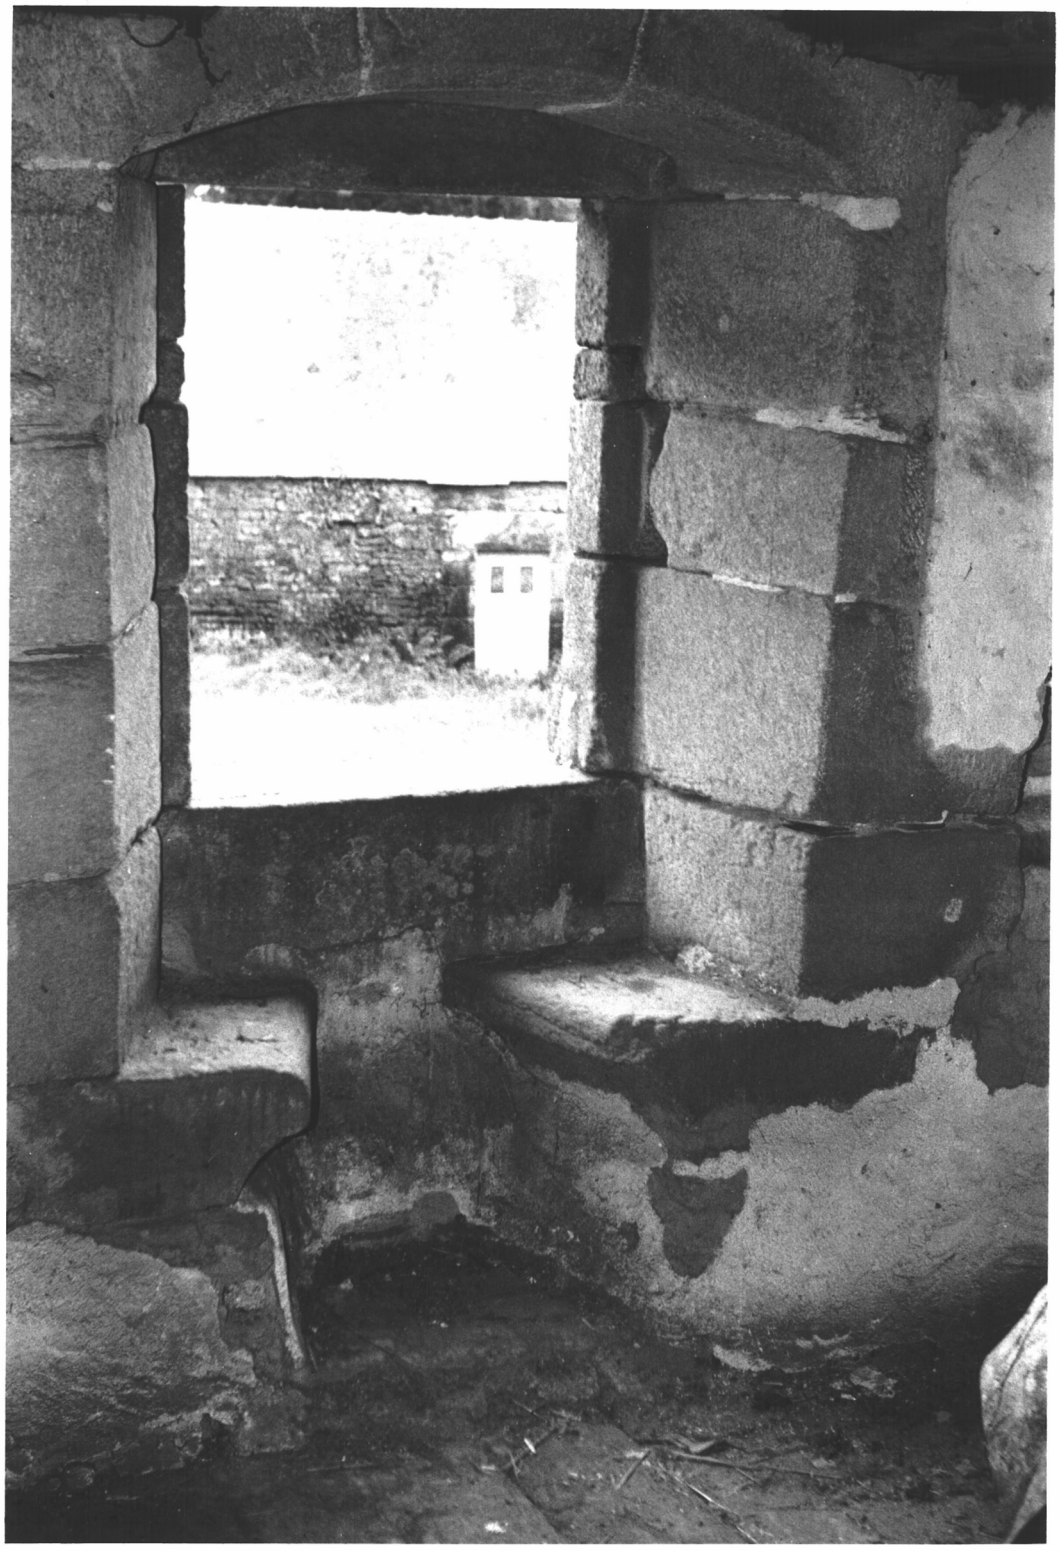

Fig.4 Plafond, détail : état en 1973

Cl.Inventaire
73 56 23/2 Z