

Département : 56
Aire d'étude : JOSSELIN
Commune : GUILLAC
Lieu-dit : BRANGOYAN
Dénomination : MAISON

2741

1A00121471

Coordonnées : LAMBERTO X = 0240490 Y = 2337080

Cadastre : 1986 ZL 134

PROPRIETE PRIVEE

Dossier d'INVENTAIRE TOPOGRAPHIQUE établi en 1990, 1992 par DUCOURET JEAN PIERRE

(C) INVENTAIRE GENERAL, 1990

HISTORIQUE

MAISON 2E MOITIE 16E SIECLE.

DESCRIPTION

SITUATION : EN ECART

MATERIAUX

Gros oeuvre : SCHISTE, MOELLON SANS CHAINE EN PIERRE DE TAILLE, GRANITE, APPAREIL MIXTE

Couverture : ARDOISE

STRUCTURE

Vaisseaux et étages : 1 ETAGE CARRE

COUVERTURE : TOIT A LONGS PANS, PIGNON COUVERT

DISTRIBUTION : ESCALIER DANS OEUVRE, ESCALIER EN VIS SANS JOUR

TYPOLOGIE : MAISON DE PLAN MASSE, UNE PIECE PAR ETAGE

Maison dans un alignement, de plan massé à deux pièces d'habitation superposées et grenier au-dessus. Escalier dans l'angle desservant l'étage et le comble. Cheminées superposées sur le pignon ouest. La chambre de l'étage possède une petite fenêtre en pignon ouest à appui saillant et mouluré, et s'ouvre au sud par une porte haute.

Comble à léger surcroît, à ferme unique en "upper-cruck" à poinçon, entrain retroussé et liens de contreventement, trous d'échelle dans les arbalétriers, conservant quelques chevilles en place ; plancher en terre sur âme de bois reposant sur les solives.


Trous de boulins en façade sud.

TABLE DES ILLUSTRATIONS

Pl.	I	Cadastre 1986	
Pl.	II	Plan du rez-de-chaussée, coupe transversale	94.56.106 P
Fig.	1	Vue sud	73.56.39/25 Z
Fig.	2	Pignon ouest	73.56.39/27 Z
Fig.	3	Pignon ouest, détail fenêtre	73.56.39/26 Z
Fig.	4	Cheminée de l'étage	73.56.22/26 Z
Fig.	5	Cheminée de l'étage, piédroit	73.56.23/27 Z
Fig.	6	Vue sud	94.56.500 X 94.56.698 XA*
Fig.	7	Pignon ouest	94.56.501 X
Fig.	8	Cheminée du rez-de-chaussée	94.56.502 X
Fig.	9	Cheminée de l'étage	94.56.503 X

* Cliché couleur disponible à la photothèque de l'Inventaire

Pl. 1 Plan de situation
D'après le plan cadastral, 1986, section ZL, 1/2000.

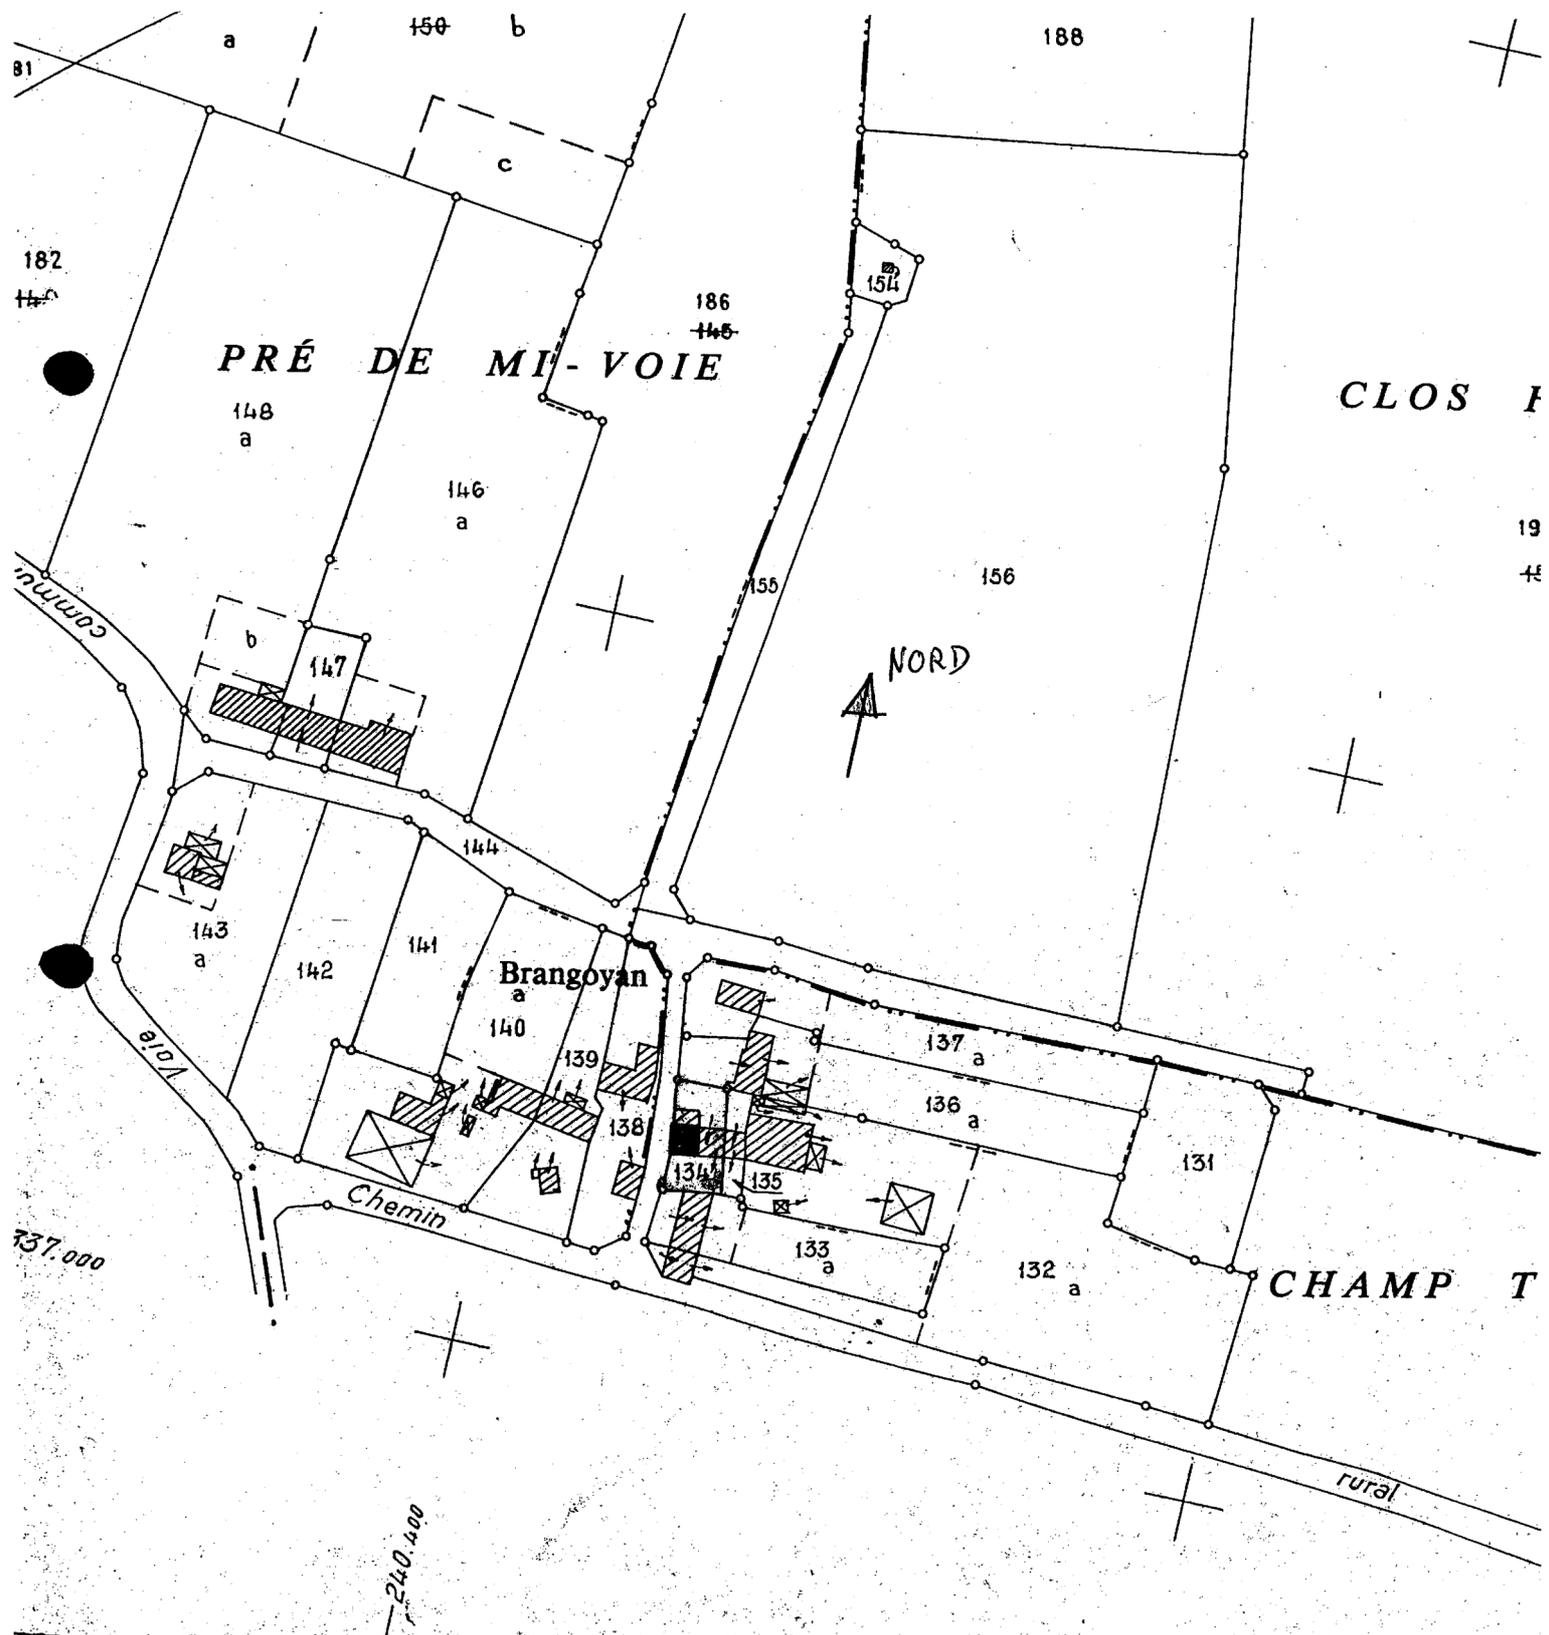

Pl.II Plan du rez-de-chaussée, coupe transversale

Cl.Inv.Artur/Lambart

94 56 00106 P

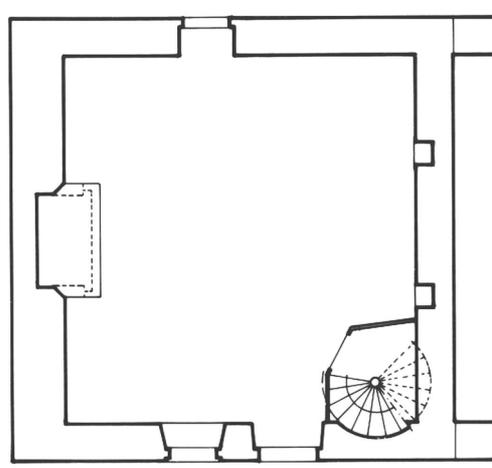
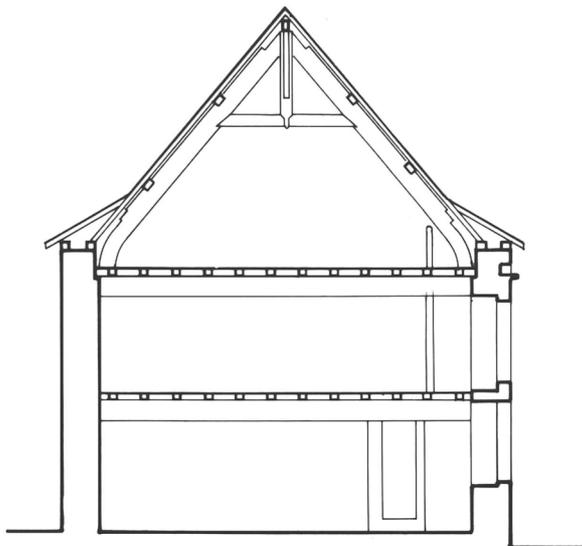


Fig.1 **Vue sud**

Cl.Inventaire

73 56 39/25 Z

94 56 00698 XA



Fig.2 Pignon ouest

Cl.Inventaire

73 56 39/27 Z



Fig.3 Pignon ouest, détail fenêtre : état en 1973

Cl.Inventaire

73 56 39/26 Z



Fig.4 Etage, cheminée : état en 1973

Cl.Inventaire

73 56 22/26 Z



Fig.5 Étage, cheminée, détail piedroit : état en 1973

Cl.Inventaire

73 56 23/27 Z



Fig. 16 Vue générale sud

Cl. Inv. Bègne

94 56 00500 X



Fig. 7 Pignon ouest

Cl.Inv.Bègne

94 56 00501 X



Fig. 8 Rez-de-chaussée, cheminée

Cl.Inv.Bègne
94 56 00502 X



Fig. 189 Etage, cheminée

Cl. Inv. Bègne

94 56 00503 X

