

Département : 56  
Aire d'étude : JOSSELIN  
Commune : GUEGON  
Lieu-dit : MESLE  
Dénomination : MAISON

2770

1A0012500

---

Coordonnées : LAMBERTO X = 0231980 Y = 2332880

Cadastre : 1985 YL 26

PROPRIETE PRIVEE

Dossier d'INVENTAIRE TOPOGRAPHIQUE établi en 1987, 1992 par DUCOURET JEAN PIERRE

(C) INVENTAIRE GENERAL, 1987

---

#### HISTORIQUE

MAISON 1ER QUART 18E SIECLE, PORTE LA DATE, 1709.

#### DESCRIPTION

SITUATION : EN ECART

#### MATERIAUX

Gros oeuvre : GRANITE, MOELLON SANS CHAINE EN PIERRE DE TAILLE  
Couverture : ARDOISE

#### STRUCTURE

Vaisseaux et étages : EN REZ DE CHAUSSEE

COUVERTURE : TOIT A LONGS PANS, PIGNON DECOUVERT

DISTRIBUTION : ESCALIER DANS OEUVRE, ESCALIER TOURNANT A RETOURS SANS JOUR

TYPOLOGIE : MAISON A FONCTIONS MULTIPLES

Ancienne maison à fonctions multiples juxtaposées (ou maison longue) à porte unique en façade ; logis dans la partie droite avec cheminée à niches ; les murs intérieurs de cette partie sont enduits ; une porte au nord. Ancienne étable dans la partie gauche, non séparée de la salle (on ne voit pas de traces de cloison), éclairée par un jour conservant un volet intérieur en bois avec partie centrale coulissante. Sol en terre en pente du côté de l'étable. Evier engagé entre la porte et la fenêtre de la salle. L'escalier est moderne : fin XIXe ou début XXe siècle.


Charpente à trois fermes de type "upper-cruck" avec poinçon, entrait retroussé et liens. Comble non divisé à surcroît. La souche de cheminée de gauche est fausse. La couverture en ardoise remplace probablement une ancienne couverture en chaume : présence de larmier sur les souches. Rampants découverts en pierres assisées. On notera la persistance de l'arc en plein-cintre jusqu'au début du XVIIIe siècle.

#### TABLE DES ILLUSTRATIONS

Pl.	1	Cadastre 1985 YL	
Pl.	2	Plan du rez-de-chaussée	94.56.119 P
Fig.	1	Vue sud	91.56.230 X 91.56.232 ZA* 94.56.1011 XA*

\* Clichés couleur disponibles à la photothèque de l'Inventaire.

Pl. 1 Plan de situation  
D'après le plan cadastral, 1985, section YL, 1/2000.

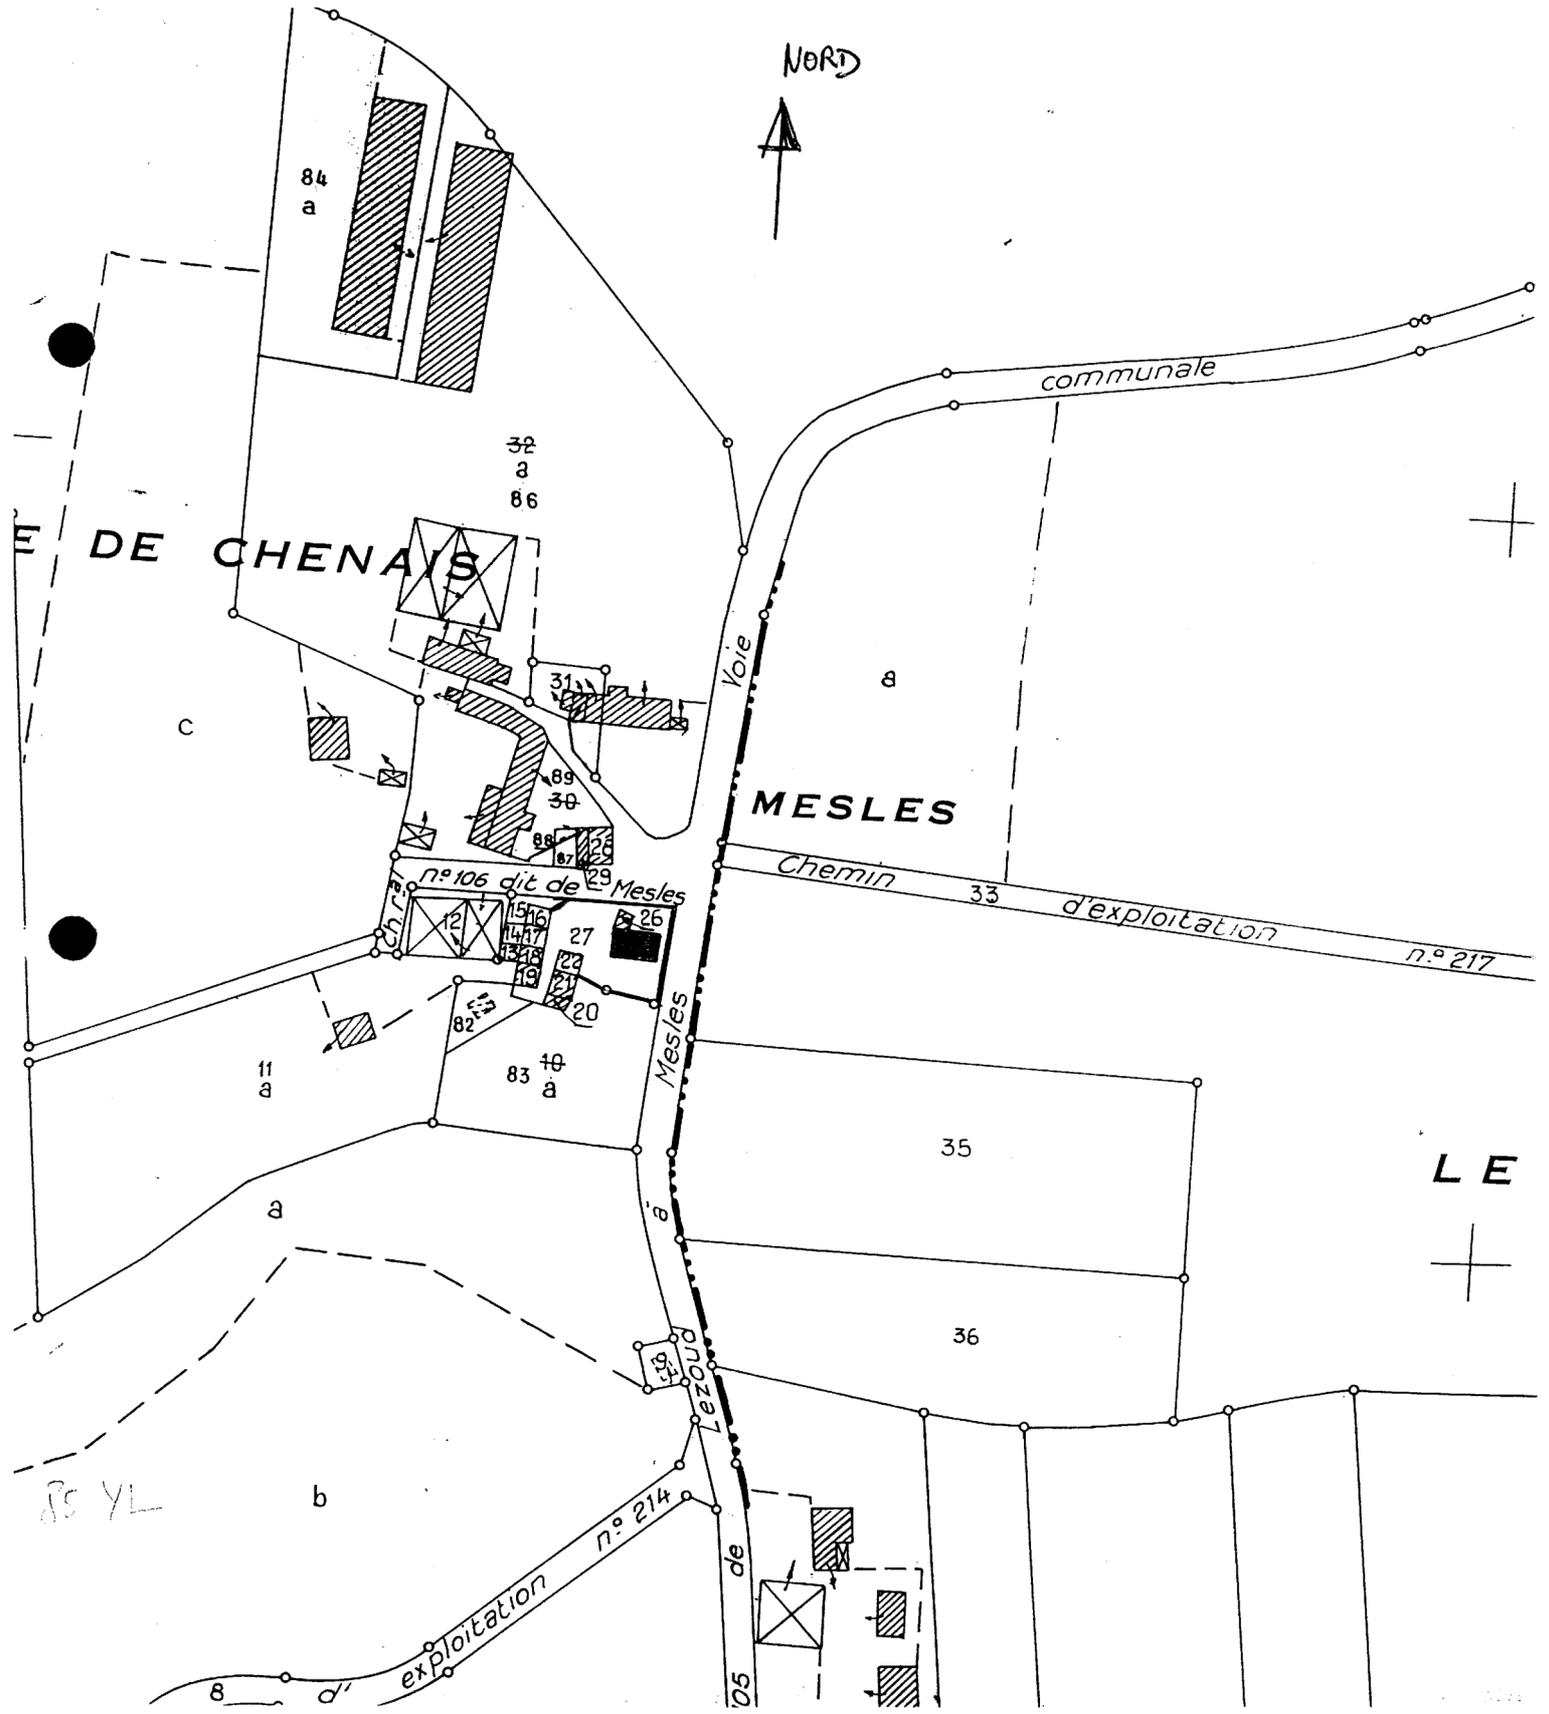

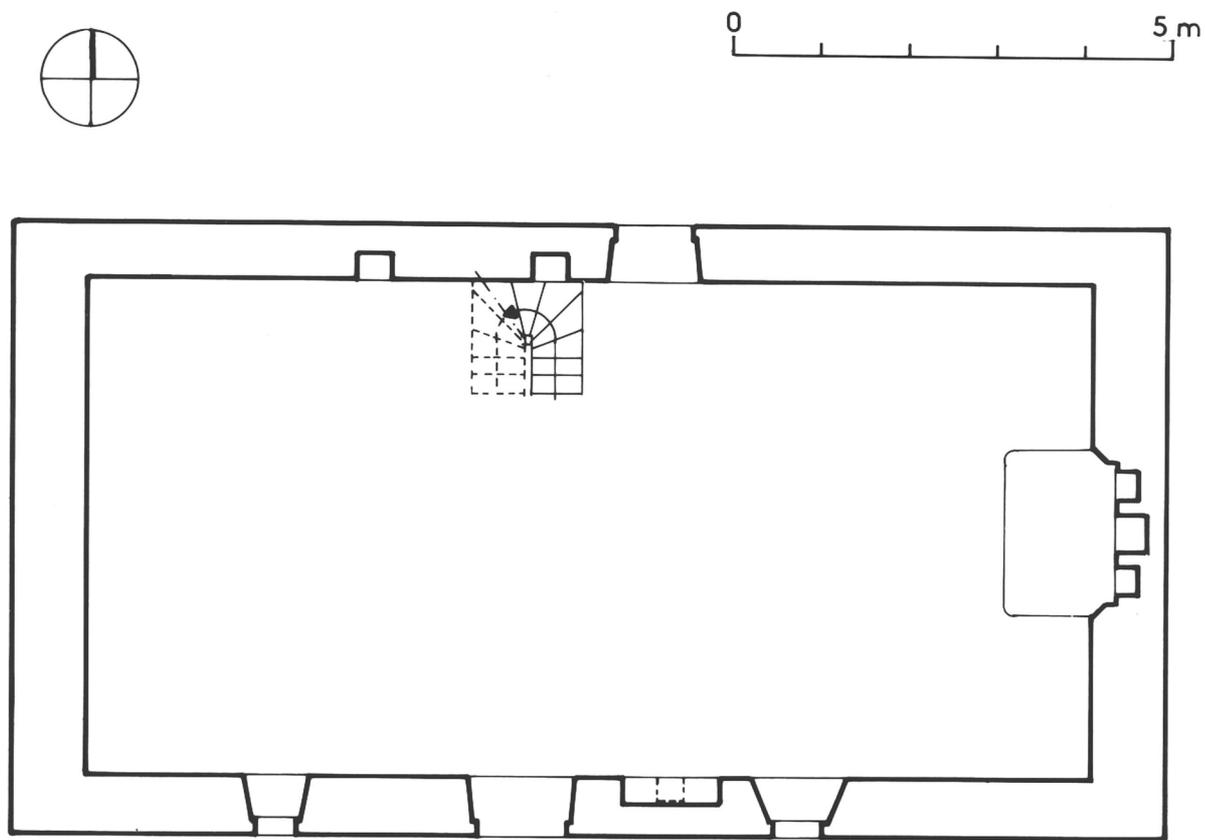


Fig.1 Vue sud

Cl.Inv.Artur/Lambart

91 56 00230 X

94 56 01011 XA

