

Département : 56  
Aire d'étude : JOSSELIN  
Commune : JOSSELIN  
Adresse : 3 RUE GLATINIER  
Dénomination : MAISON

2796

1A00121526

---

Coordonnées : LAMBERTO X = 0235260 Y = 0339560

Cadastre : 1983 AK 231

PROPRIETE PRIVEE

Protection : INSCRIT M.H. PARTIELLEMENT EN 1944/05/16

Dossier d'INVENTAIRE TOPOGRAPHIQUE établi en 1992, 1993 par DOUARD CHRISTEL

(C) INVENTAIRE GENERAL, 1992

---

#### HISTORIQUE

MAISON CONSTRUITE EN 1602 ENGLOBANT L'AILE EN RETOUR DATANT DU 16E SIECLE ; CLOISONNEMENTS INTERIEURS, DU 18E SIECLE ; AMENAGEMENTS DU REZ DE CHAUSSEE ET AU SOUS SOL AU 20E SIECLE

#### DESCRIPTION

SITUATION : EN VILLE

COMPOSITION D'ENSEMBLE  
Parties constituantes : COUR

MATERIAUX  
Gros oeuvre : BOIS, PAN DE BOIS, SCHISTE, MOELLON  
Couverture : ARDOISE

STRUCTURE  
Vaisseaux et étages : SOUS SOL, 1 ETAGE CARRE, COMBLE A SURCROIT

COUVERTURE : TOIT A LONGS PANS, NOUE

DISTRIBUTION : ESCALIER INTERIEUR

COMMENTAIRE DESCRIPTIF : FACADE SUR RUE EN VANTAUX DE BOIS, AILE EN RETOUR EN SCHISTE, ESCALIER MODERNE, VESTIGES D'UNE BOULANGERIE AU SOUS SOL

TPOLOGIE : MAISON A A ENCORBELLEMENT SUR SOLIVES, FRONT DE PARCELLE, MITOYEN 2 COTES, PLAN EN EQUERRE, HAUT SURCROIT

---

TABLE DES ILLUSTRATIONS

Pl. I. Extrait du cadastre de 1983, section AK, 1/1000.	
Pl. II. Plan du sous-sol.	93.56.130 P
Pl. III. Plan du rez-de-chaussée.	93.56.129 P
Pl. IV. Plan du premier étage.	93.56.126 P
Pl. V. Élévation sur rue, en bois. Structure des panneaux et coupes.	93.56.132 P
Pl. VI. Premier étage, corps principal, cloison de séparation et cloison entre le corps principal et l'aile en retour.	93.56.131 P
Pl. VII. Coupe schématique nord-sud.	
Fig. 1. Élévation antérieure sur rue, vue générale.	92.56.1090 X 83.56.600 ZA* 94.56.1082 XA*
Fig. 2. Pignon Ouest.	92.56.1097 X 83.56.601 ZA*
Fig. 3. Élévation postérieure.	92.56.1227 X
Fig. 4. Élévation sur rue, détail de la façade.	92.56.1092 X 83.56.612 ZA* 83.56.610 ZA* 83.56.611 ZA* 94.56.1089 XA* 94.56.1083 XA*
Fig. 5. Élévation sur rue, partie gauche, détail de la façade.	92.56.1091 X
Fig. 6. Premier étage, pièce est, détail de la mise en oeuvre des planches.	92.56.1096 X
Fig. 7. Premier étage, pièce est, détail de la mise en oeuvre des planches.	92.56.1094 X
Fig. 8. Premier étage, pièce est, détail de la mise en oeuvre des planches.	92.56.100 X
Fig. 9. Premier étage, cloison entre les deux pièces.	92.56.1095 X
Fig. 10. Premier étage, pièce ouest, cheminée et alcôve.	92.56.1099 X
Fig. 11. Premier étage, cloison entre le corps principal et l'aile en retour.	92.56.1102 X
Fig. 12. Aile en retour, premier étage, cheminées ouest.	92.56.1093 X
Fig. 13. Corps principal, grenier, surcroît en bois.	92.56.1101 X
Fig. 14. Sous-sol, partie ouest, ancien four à pain.	92.56.1098 X

\* Clichés couleur disponibles à la photothèque de l'Inventaire.


Pl. I. Extrait du cadastre de 1983, section AK, 1/1000.



Pl.II Plan du sous sol.


Cl. Inv.Artur/Lambart  
94 56 00130 P

0 5m

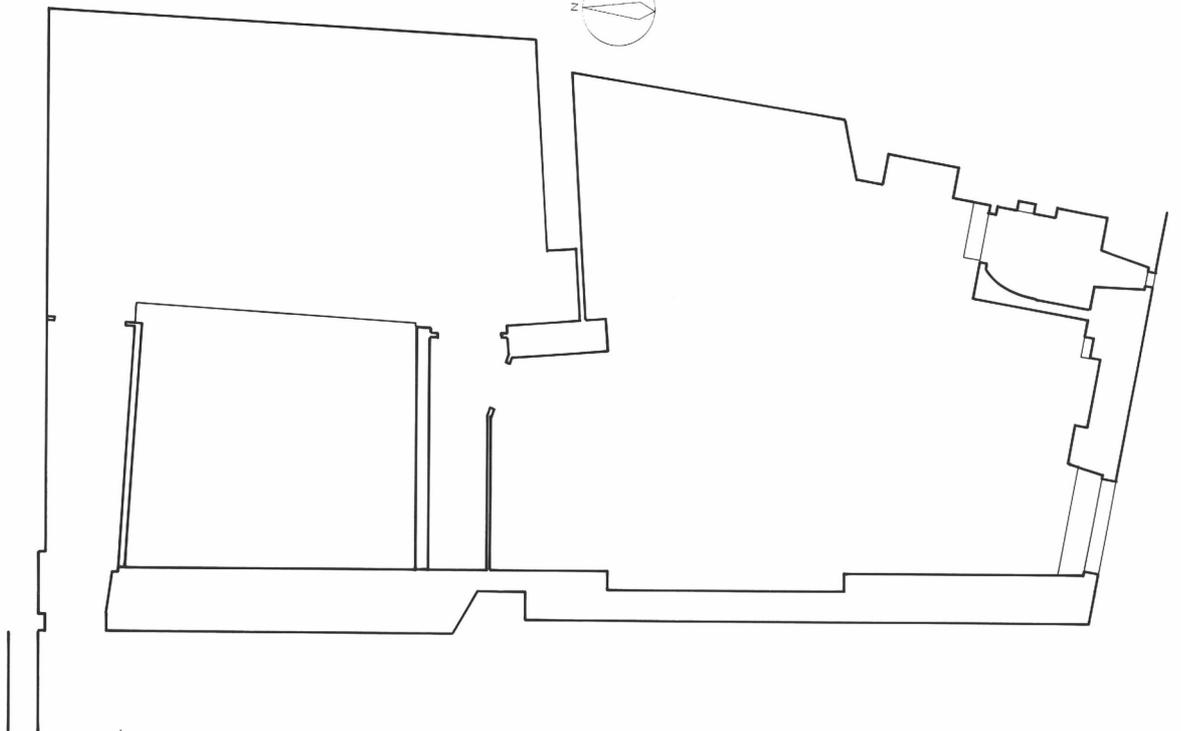


Pl.III Plan du rez-de-chaussée.

Cl. Inv.Artur/Lambart  
94 56 00129 P

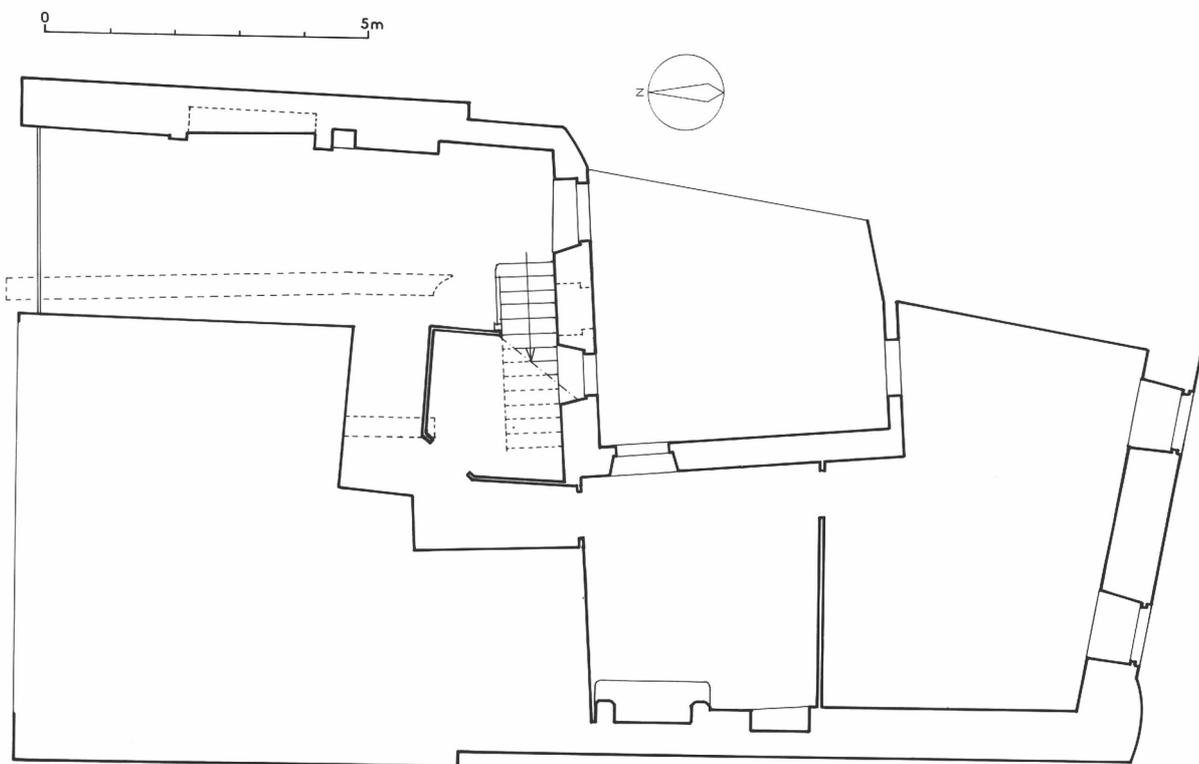


Pl.IV Plan du premier étage.

Cl.Inv.Artur/Lambart  
94 56 00126 P


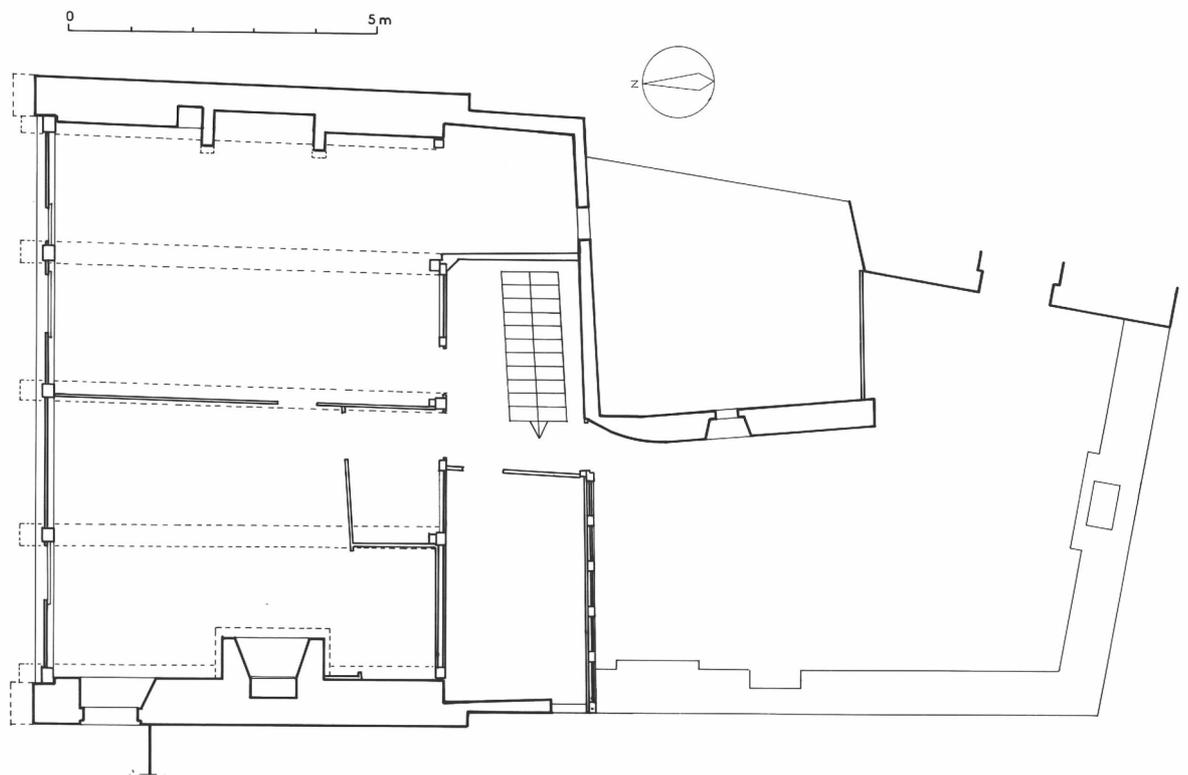


Pl.V Elévation sur rue, en bois. Structure des panneaux et coupes.

Cl.Inv.Artur/Lambart  
94 56 00132 P

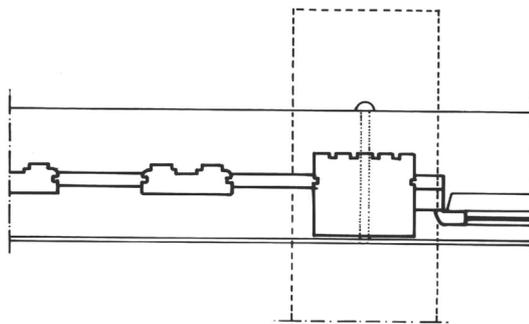


PREMIER ETAGE  
FACADE EN LAMBRIS

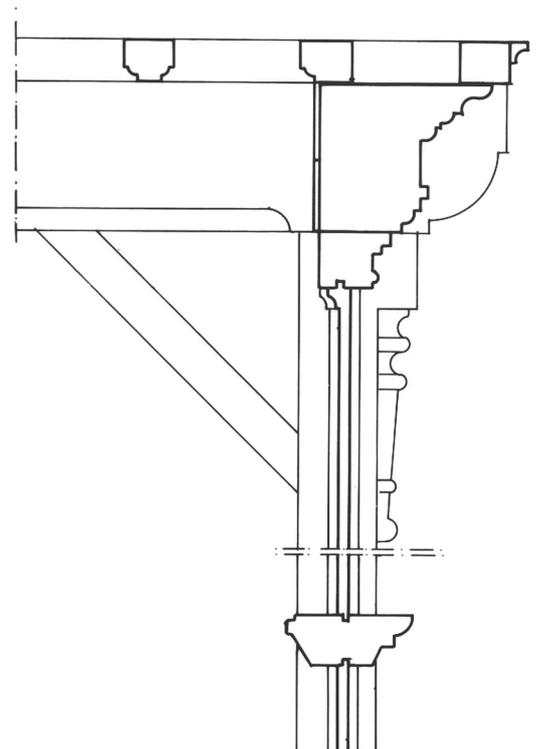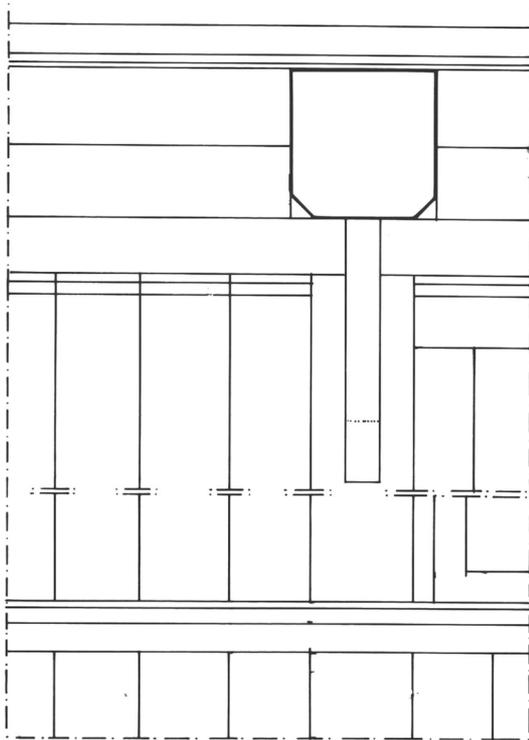


Pl.VI Premier étage, corps principal, cloison de séparation et cloison entre le corps principal et l'aile en retour.

Cl.Inv.Artur/Lambart  
94 56 00131 P

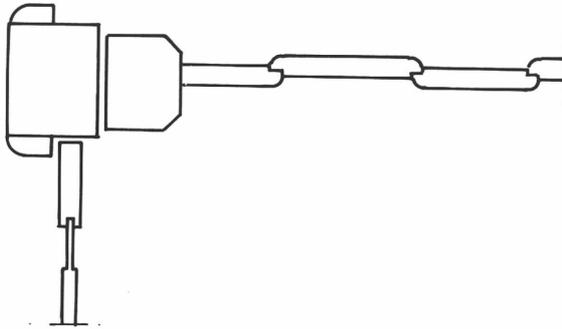


PREMIER ETAGE  
CLOISON DE SEPARATION  
(DETAIL)

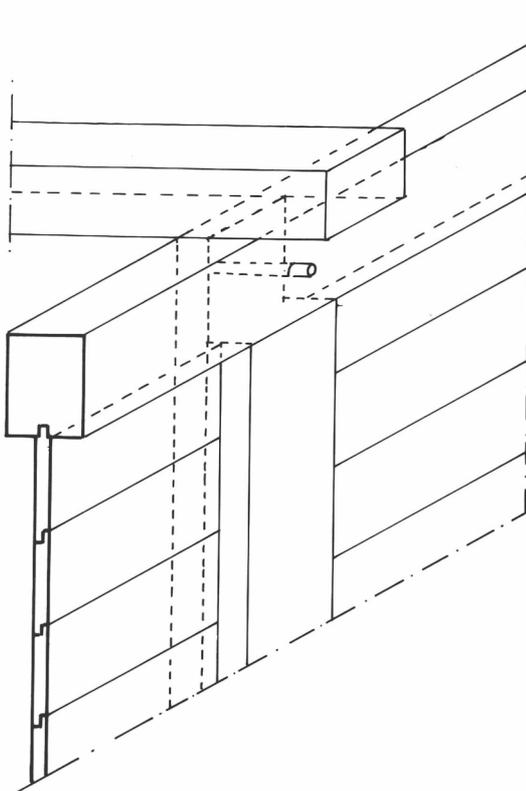

PREMIER ETAGE  
CLOISON SUD



Pl. VII. Coupe schématique nord-sud.

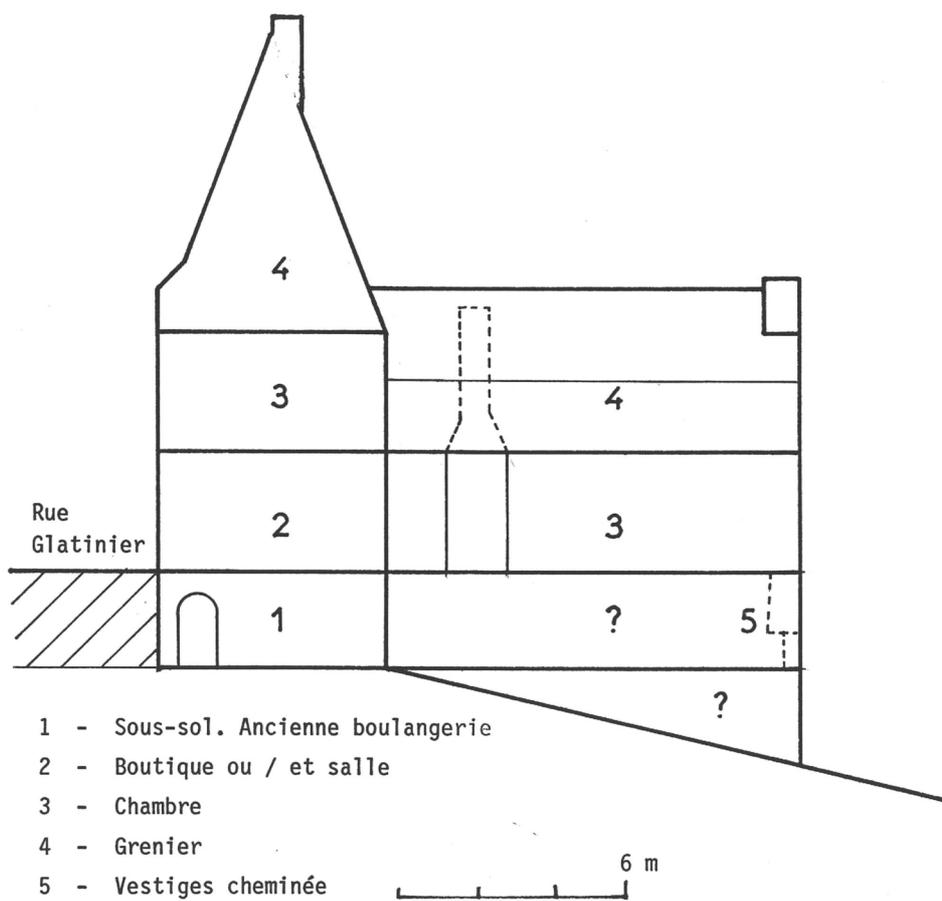

## MAISON

Fig.1 Elévation antérieure sur rue, vue générale.

Cl.Inv.Artur/Lambart

92 56 01090 X

83 56 00600 ZA

94 56 01082 XA



MAISON

Fig.2 Pignon ouest.

Cl.Inv.Artur/Lambart  
92 56 01097 X  
83 56 00601 ZA



Fig.3 Elévation postérieure.

Cl.Inv.Artur/Lambart  
92 56 01227 X



MAISON

Fig.4 Elévation sur rue, détail de la façade.

Cl.Inv.Artur/Lambart  
92 56 01092 X


83 56 00612 ZA

83 56 00610 ZA

83 56 00611 ZA

94 56 01089 XA

94 56 01083 XA

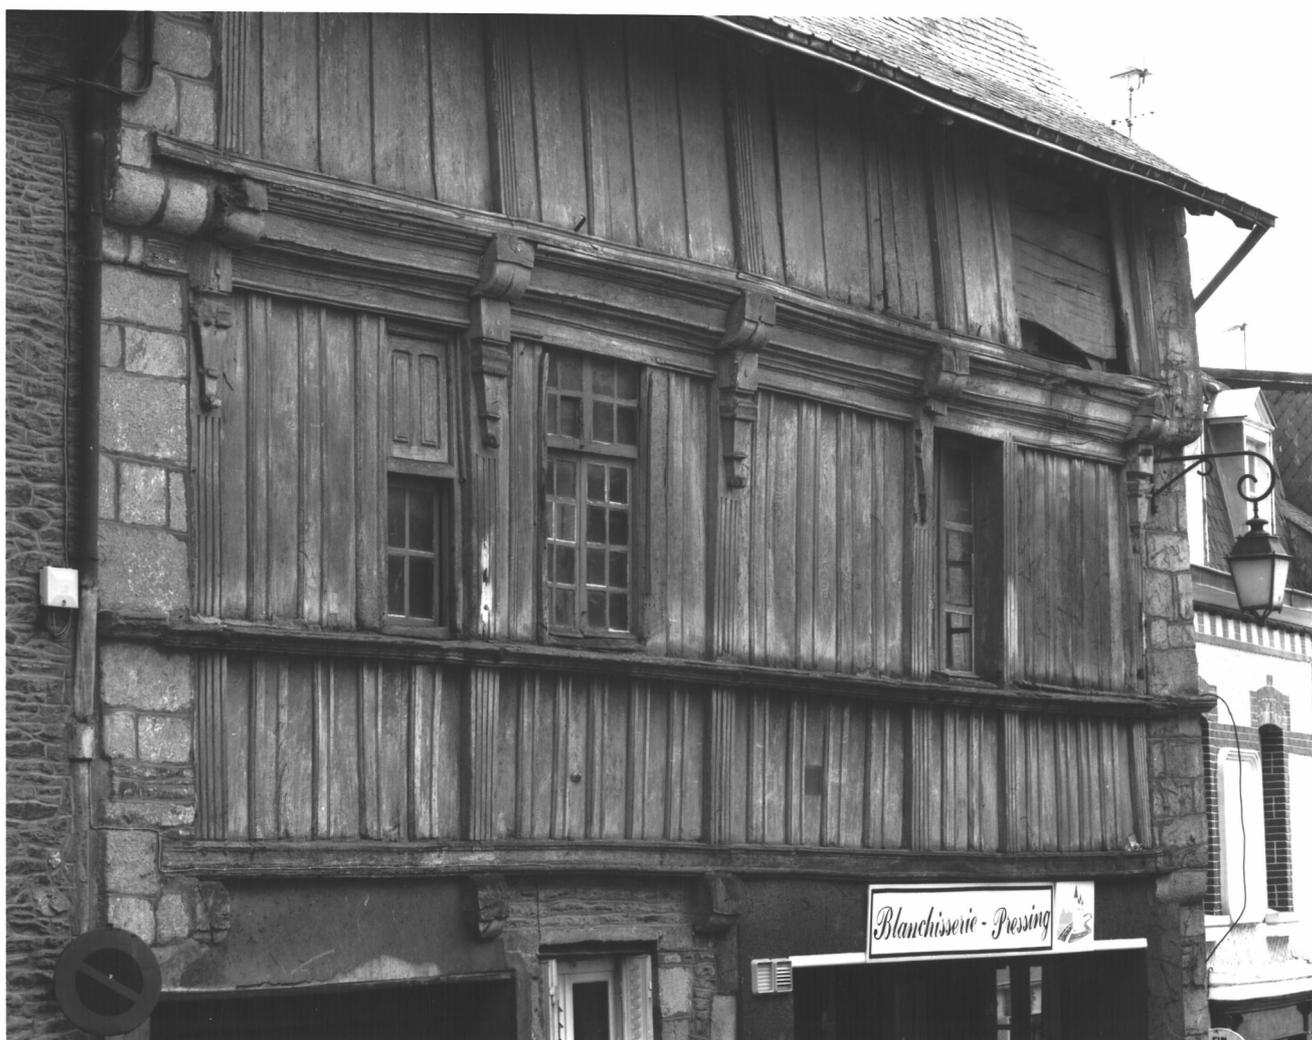

MAISON

Fig.5 Elévation sur rue, partie gauche, détail de la façade.

Cl.Inv.Artur/Lambart  
92 56 01091 X



Fig.6 Premier étage, pièce est, détail de la mise en oeuvre des planches.

Cl.Inv.Artur/Lambart  
92 56 01096 X



Fig.7 Premier étage, pièce est, détail de la mise en oeuvre des planches.

Cl.Inv.Artur/Lambart  
92 56 01094 X



Fig.8 Premier étage, pièce est, détail de la mise en oeuvre des planches

Cl. Inv. Artur/Lambart  
92 56 01100 X

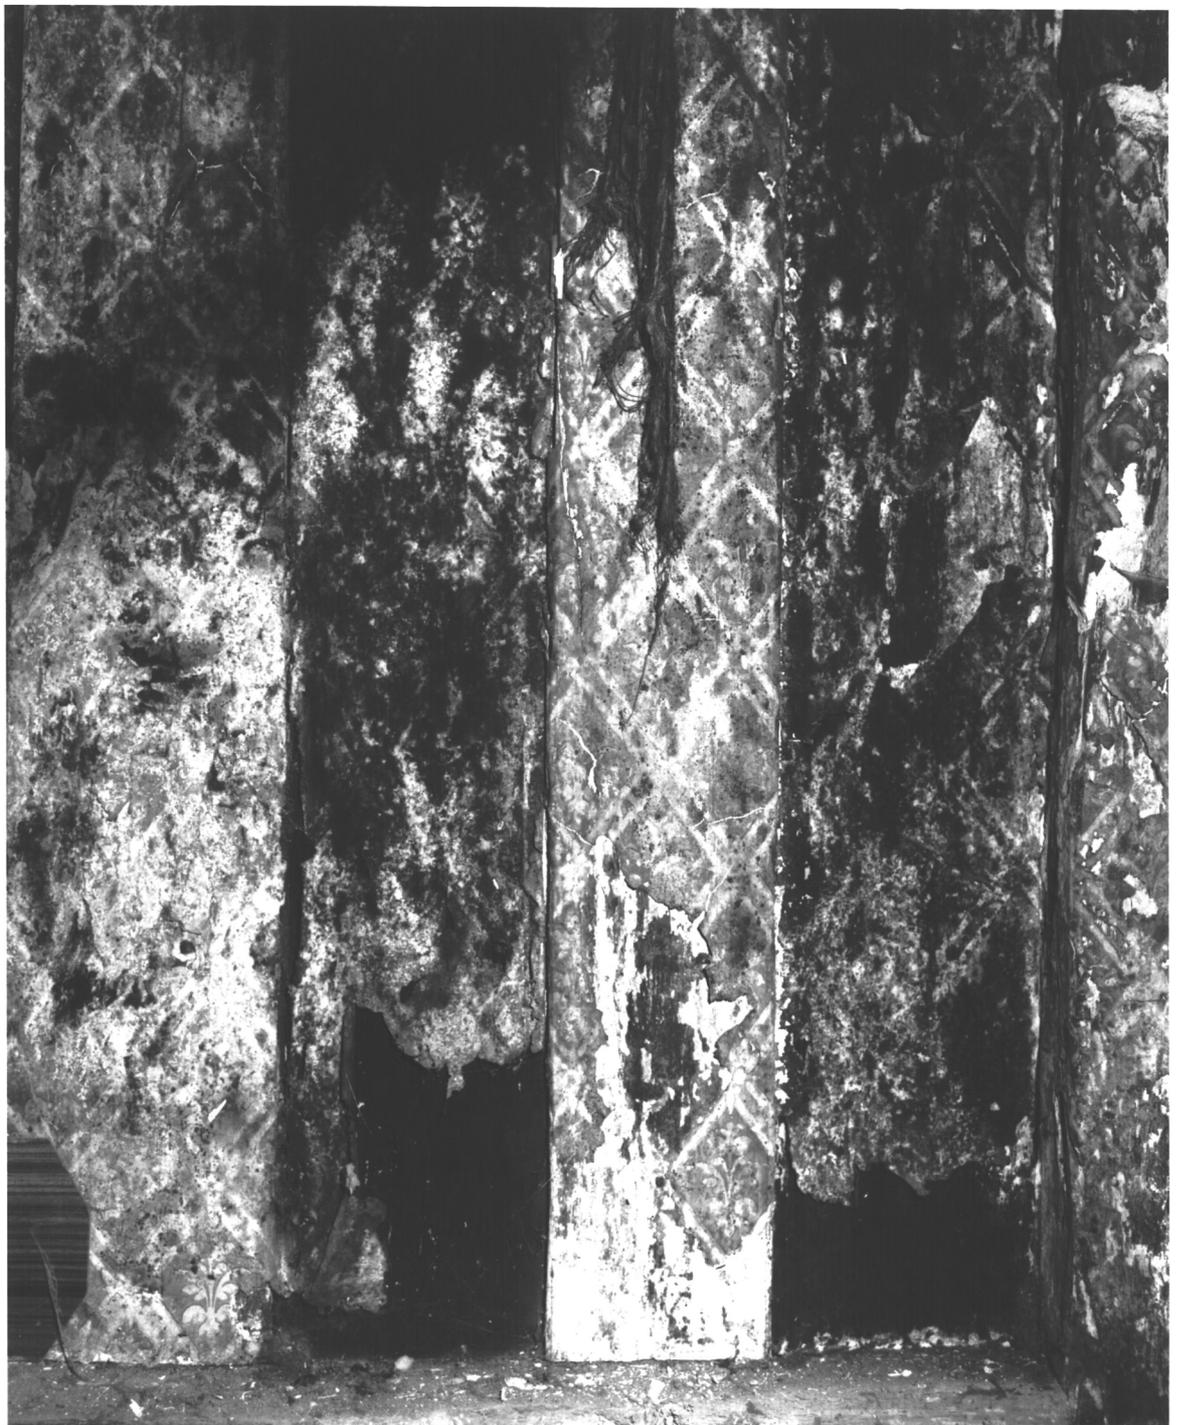


Fig.9 Premier étage, cloison entre les deux pièces

Cl.Inv.Artur/Lambart  
92 56 01095 X



Fig.10 Premier étage, pièce ouest, cheminée et alcôve.

Cl.Inv.Artur/Lambart  
92 56 01099 X



Fig.11 Premier étage, cloison entre le corps principal et l'aile en retour.

Cl.Inv.Artur/Lambart  
92 56 01102 X



Fig.12 Aile en retour, premier étage, cheminée ouest.

Cl. Inv.Artur/Lambart  
92 56 01093 X



MAISON

Fig.13 Corps principal, grenier, surcroît en bois.

Cl.Inv.Artur/Lambart  
92 56 01101 X



Fig.14 Sous-sol, partie ouest, ancien four à pain.

Cl.Inv.Artur/Lambart  
92 56 01098 X

