

Localisation	: 22	Référence : IA22000273
Aire d'étude	: Côte de Granit Rose	
Commune	: Trébeurden	
Lieu-dit	: Trozoul	
Adresse	: 28 rue de Molène	
Titre courant	: maison de villégiature dite Les Ajoncs	
Dénomination	: maison	
Précision	: maison de villégiature	
Appellation et titre	: dite Les Ajoncs	

Canton : Perros-Guirec

Cartographie : Lambert0 0165150 0435750

Cadastre : 1987 AL 10, 11

Statut juridique : propriété privée

Protection :

Dossier de patrimoine de la villégiature établi en 2000 par Justome Elisabeth

(c) Inventaire général, 2000

HISTORIQUE

Datation : 2e quart 20e siècle. 1933 (daté par source) .

Auteur(s) :
Menet Henri ? (architecte) , Rousseau François (architecte)
(attribution par source).

Personne(s) liée(s) à l'oeuvre : commanditaire Meyer Daniel ;propriétaire Naudin Charles

Commentaire : Maison de villégiature dite Les Ajoncs construite à partir de 1933 (date des plans) par l'architecte Henri Menet, installé à Perros-Guirec, pour Daniel Meyer, entrepreneur de transports à Montlhéry (Essonne) . La maison est construite à l'emplacement d'une maison plus ancienne elle aussi nommée Les Ajoncs, construite vers 1891 pour Charles Naudin, chef de gare à Paris, et détruite accidentellement lors d'un incendie en 1927. Le terrain avec vue sur mer est racheté en 1933 par Daniel Meyer. Pendant la Seconde Guerre mondiale, la villa est occupée par l'armée allemande mais ne subit aucun dommage. En 1963, un garage surmonté d'une pièce de séjour couverte en terrasse est ajoutée par l'architecte François Rousseau, installé à Lannion.

DESCRIPTION

SITUATION : en ville

PARTIES CONSTITUANTES : resserre ; jardin d'agrément

Localisation	: 22 - Trébeurden	Réf. : IA22000273
Lieu-dit	: Trozoul	
Adresse	: 28 rue de Molène	
Titre courant	: maison de villégiature dite Les Ajoncs	
Dénomination	: maison	

MATERIAUX

Gros oeuvre : granite ; moellon
Couverture : ardoise

STRUCTURE

Vaisseaux et étages : étage de soubassement ; 1 étage carré ; étage de comble

ELEVATIONS : élévation à travées

COUVERTURE : toit à longs pans brisés ; noue ; pignon découvert ; toit à deux pans ; terrasse

DISTRIBUTION : escalier de distribution extérieur : escalier droit, en maçonnerie ; escalier dans-oeuvre : escalier tournant à retours avec jour, en charpente

COMMENTAIRE DESCRIPTIF

Edifice qui résulte de l'imbrication de deux corps de bâtiment de plan massé aux fonctions différentes : espaces de réception et privés pour le corps antérieur sur mer, et espaces de service et de distribution pour le corps postérieur. Gros-oeuvre en moellons de granite laissés apparents, les chaînes d'angles, entourages de baies et garde-corps sont en granite rose, les balcons en ciment. Sur la façade du corps de bâtiment sur mer, symétrie des baies autour de la travée centrale où se superposent une large baie en anse de panier, un oculus polygonal, et une lucarne surmontée d'un fronton-pignon triangulaire à crossettes, agrémentée d'une jardinière en ciment. Les travées latérales, identiques, sont composées d'une baie cintrée au rez-de-chaussée, de baies jumelées couvertes d'un linteau à l'étage carré et d'une lucarne rampante sur le toit. Les huisseries sont peintes en jaune, pour rappeler la couleur de la fleur d'ajonc, et celle des camions de déménagement, profession du propriétaire. Entrée située sur la façade postérieure, protégée par un porche hors-oeuvre.

DOCUMENTATION

Archives

- A.D. Côtes-d'Armor. Matrices cadastrales des propriétés bâties : 3 P (1912-1957)
- A.P. Le Picard.

Documents figurés


- Elévations et plans des niveaux, par Henri Menet architecte, septembre 1933 (A.P.) (cf. Doc. 1 à 8)

TABLE DES ILLUSTRATIONS


Pl. I	Plan-masse et de situation. D'après le plan cadastral de 1987, section AL n° 10, 11, 1/1000 ^e , réduit	
Doc. 1	Façade principale ouest , par Henri Menet architecte, septembre 1933 (A.P.)	Photocopie réduite
Doc. 2	Façade postérieure est , avec ajouts schématiques de 1963, par Henri Menet, architecte, septembre 1933 (A.P.)	Photocopie réduite
Doc. 3	Façade latérale nord , par Henri Menet architecte, septembre 1933 (A.P.)	Photocopie réduite
Doc. 4	Façade latérale sud , par Henri Menet architecte, septembre 1933 (A.P.)	Photocopie réduite
Doc. 5	Sous-sol et canalisations , par Henri Menet architecte, septembre 1933 (A.P.)	Photocopie réduite
Doc. 6	Rez-de-chaussée , par Henri Menet architecte, septembre 1933 (A.P.)	Photocopie réduite
Doc. 7	Premier étage , par Henri Menet architecte, septembre 1933 (A.P.)	Photocopie réduite
Doc. 8	Deuxième étage , par Henri Menet architecte, septembre 1933 (A.P.)	Photocopie réduite
Fig. 1	Façade antérieure sur mer	00 22 0474 X 00 22 0475 XA*
Fig. 2	Vue d'ensemble sur l'entrée	00 22 0472 X 00 22 0473 XA*

* Clichés couleur disponibles à la photothèque de l'Inventaire

Pl. I Plan-masse et de situation. D'après le plan cadastral de 1987, section AL n° 10, 11, 1/1000^e, réduit.

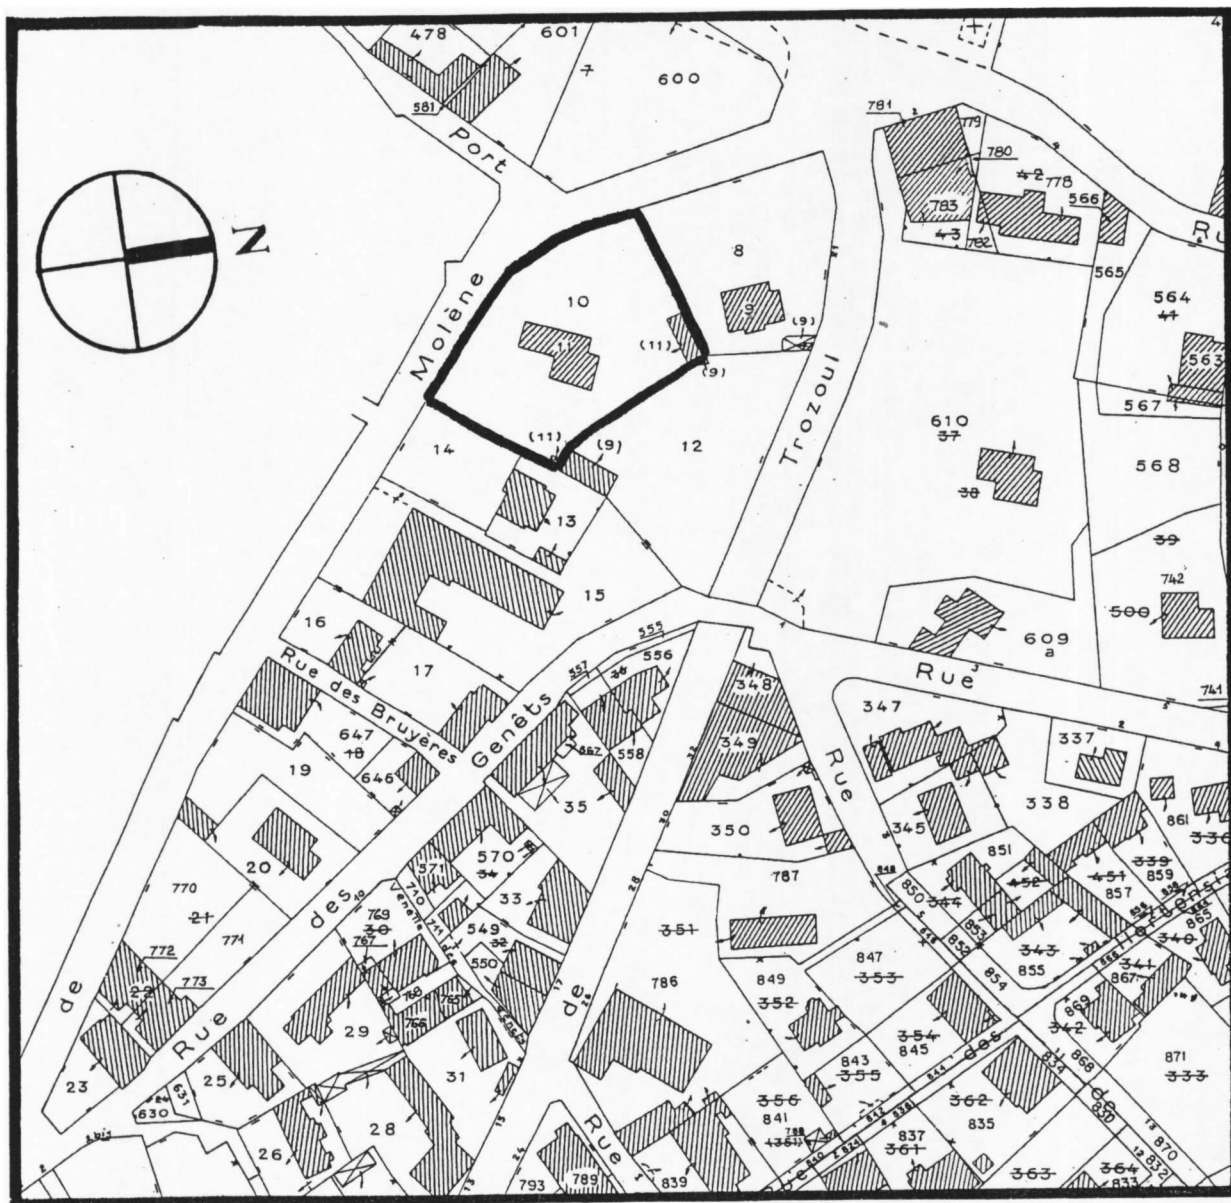

Doc. 1 **Façade principale ouest**, par Henri Menet architecte, septembre 1933 (A.P.)
(photocopie réduite)

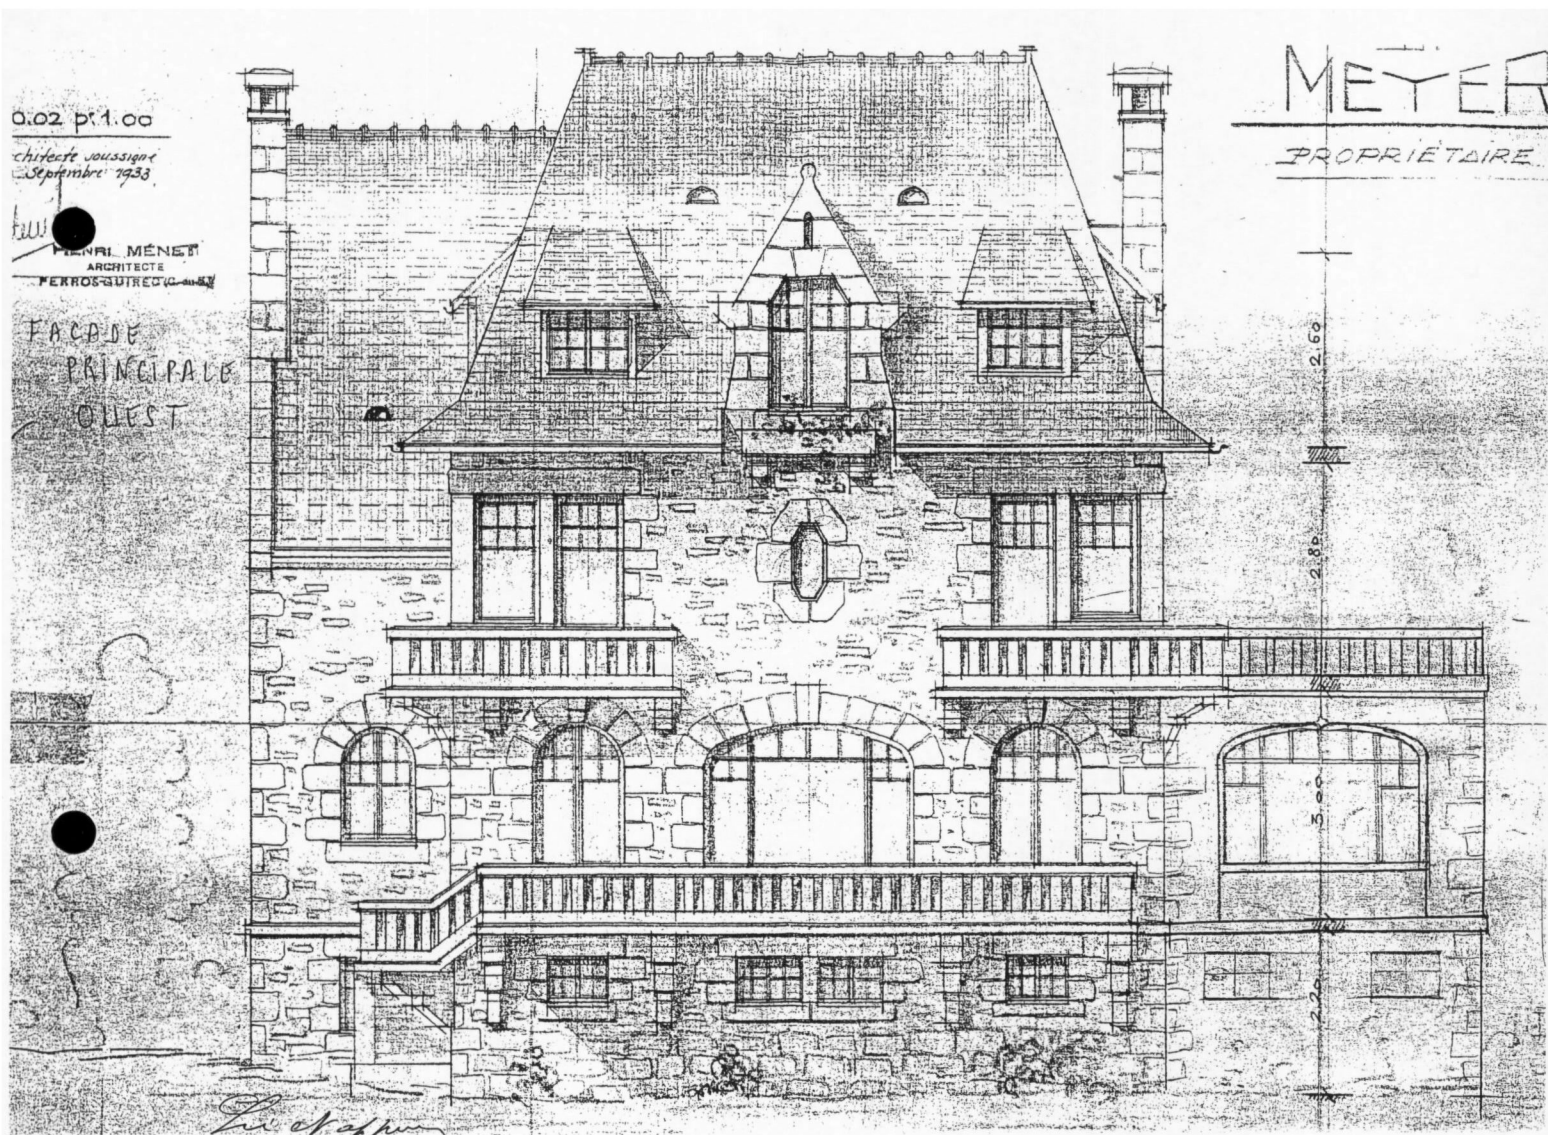

Doc. 2 **Façade postérieure est**, avec ajouts schématiques de 1963, par Henri Menet,
architecte, septembre 1933 (A.P.) (photocopie réduite)




Doc. 3 **Façade latérale nord**, par Henri Menet architecte, septembre 1933 (A.P.)
(photocopie réduite)




Doc. 4 **Façade latérale sud**, par Henri Menet architecte, septembre 1933 (A.P.)
(photocopie réduite)




Doc. 5 **Sous-sol et canalisations**, par Henri Menet architecte, septembre 1933 (A.P.)
(photocopie réduite)

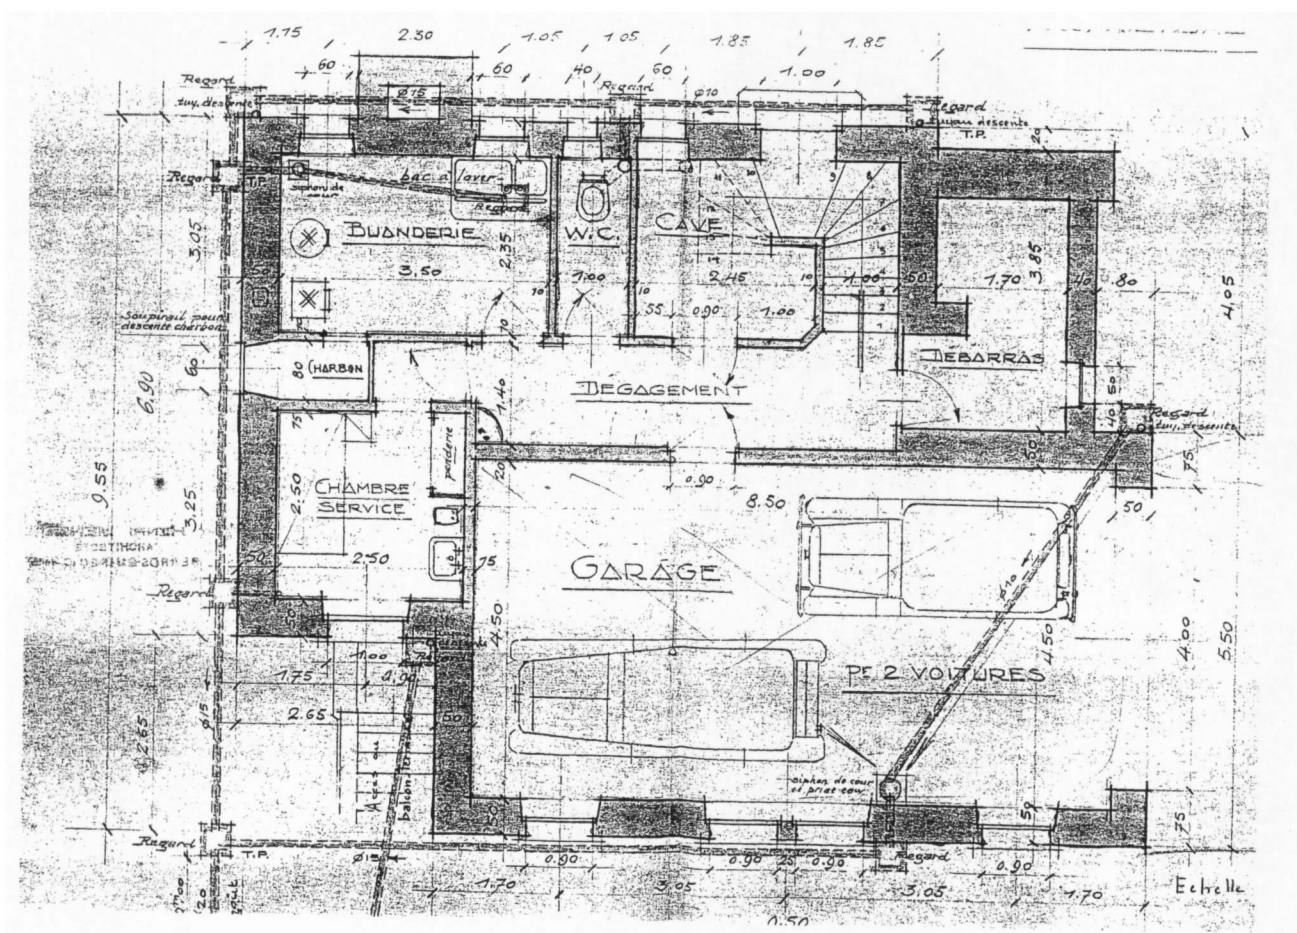


Doc. 6 **Rez-de-chaussée**, par Henri Menet architecte, septembre 1933 (A.P.)
(photocopie réduite)

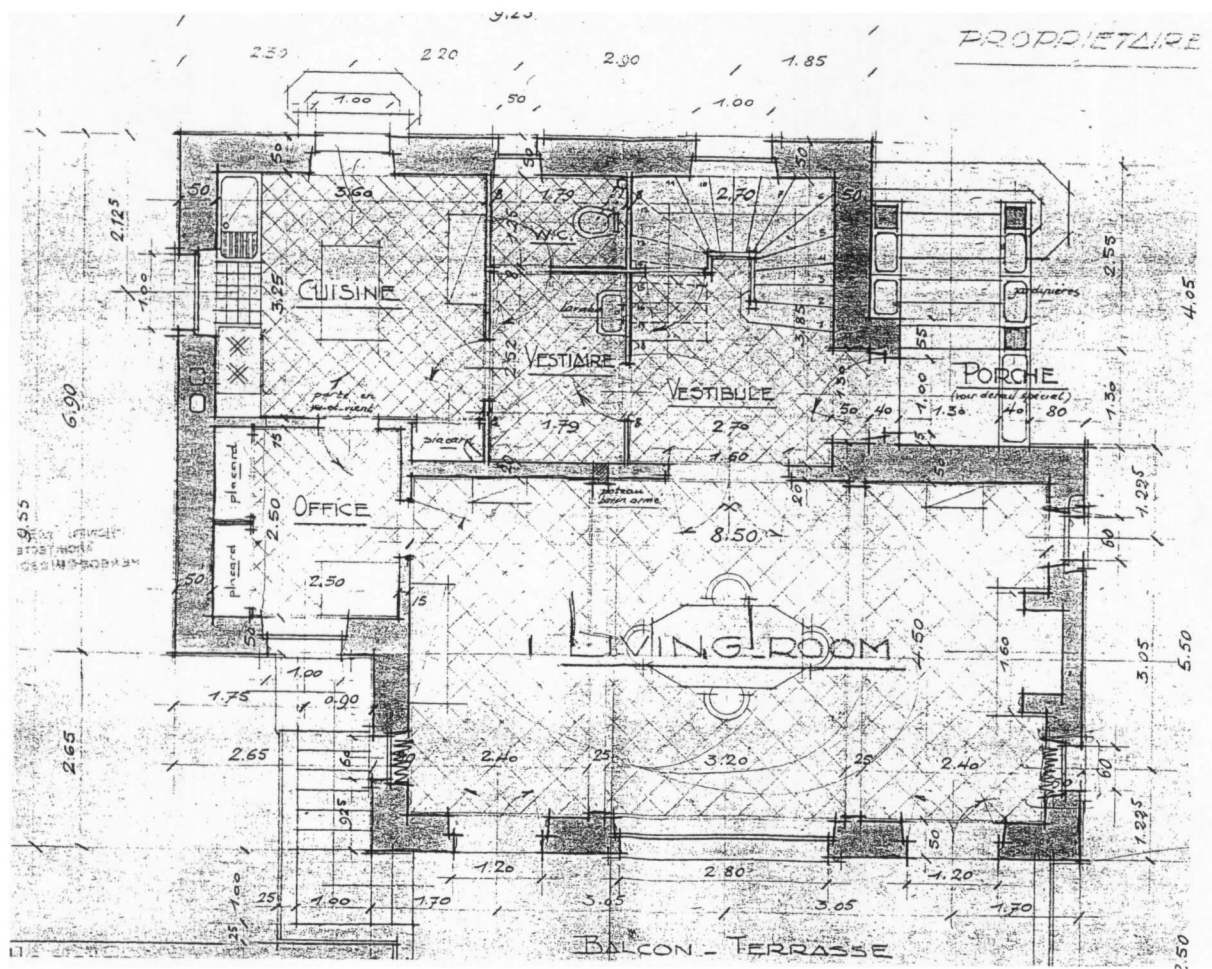

Doc. 7 **Premier étage**, par Henri Menet architecte, septembre 1933 (A.P.) (photocopie réduite)

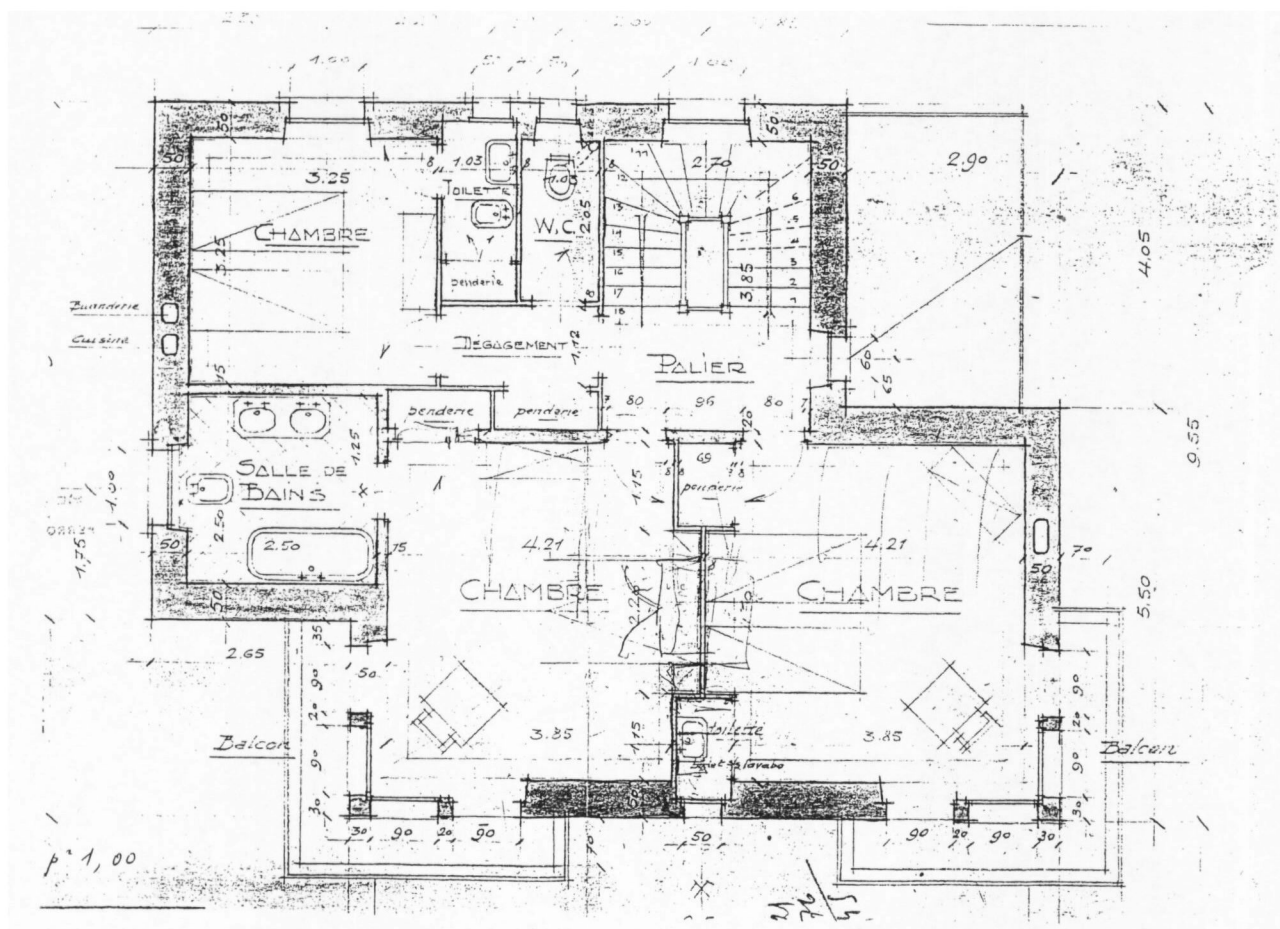

Doc. 8 **Deuxième étage**, par Henri Menet architecte, septembre 1933 (A.P.)
(photocopie réduite)

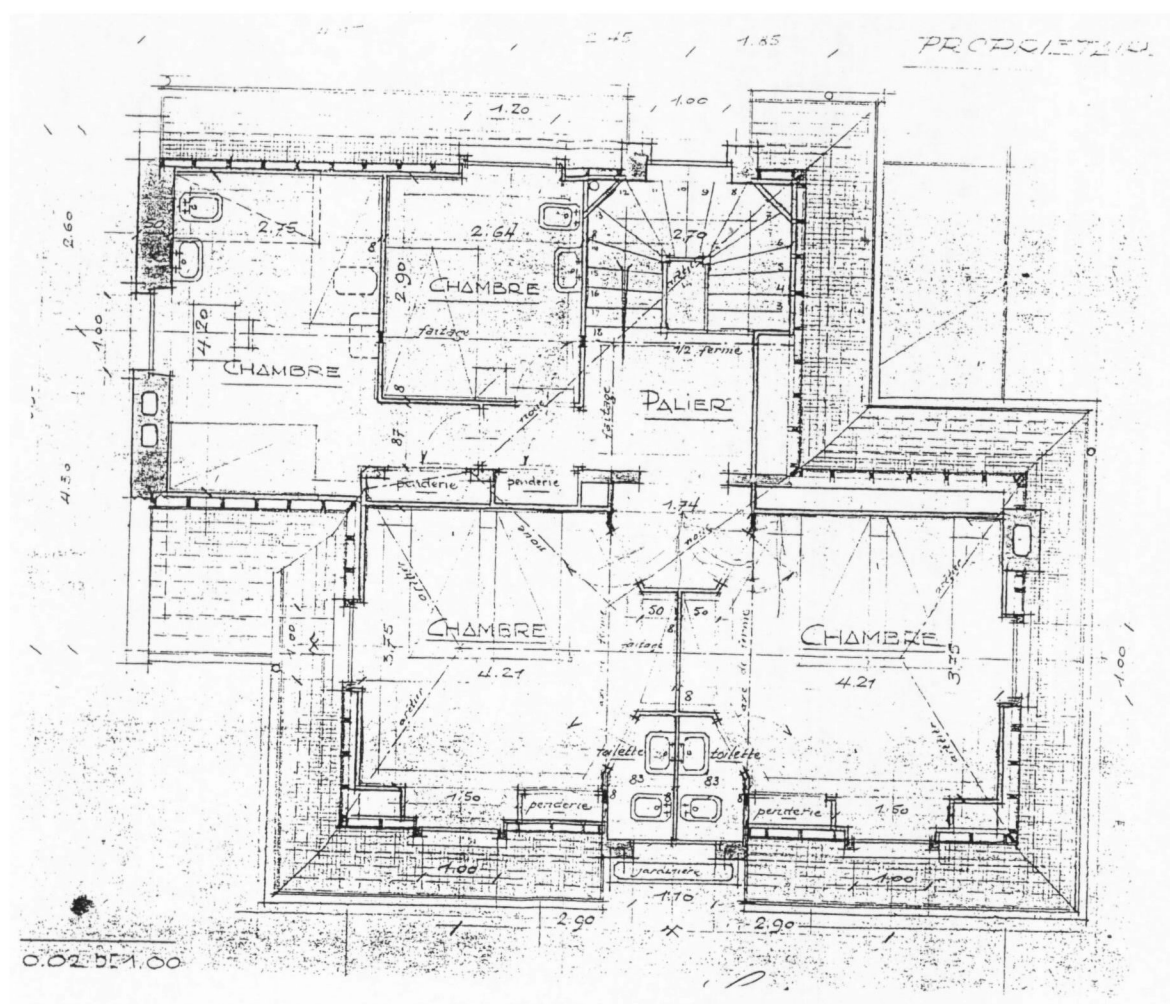

MAISON DE VILLEGATURE dite Les Ajoncs

Fig. 1 Façade antérieure sur mer.

Phot. Inv. G. Artur

002200474X
002200475XA

MAISON DE VILLEGIATURE dite Les Ajones

Fig. 2 Vue d'ensemble sur l'entrée.

Phot. Inv. G. Artur

002200472X

002200473XA

