



Plans de: Rez de jardin.
Rez de chaussée.
Charpente.
Terrasses.


Dressé par Jean Bouget Architecte D.P.L.G. 22302 Lannion.

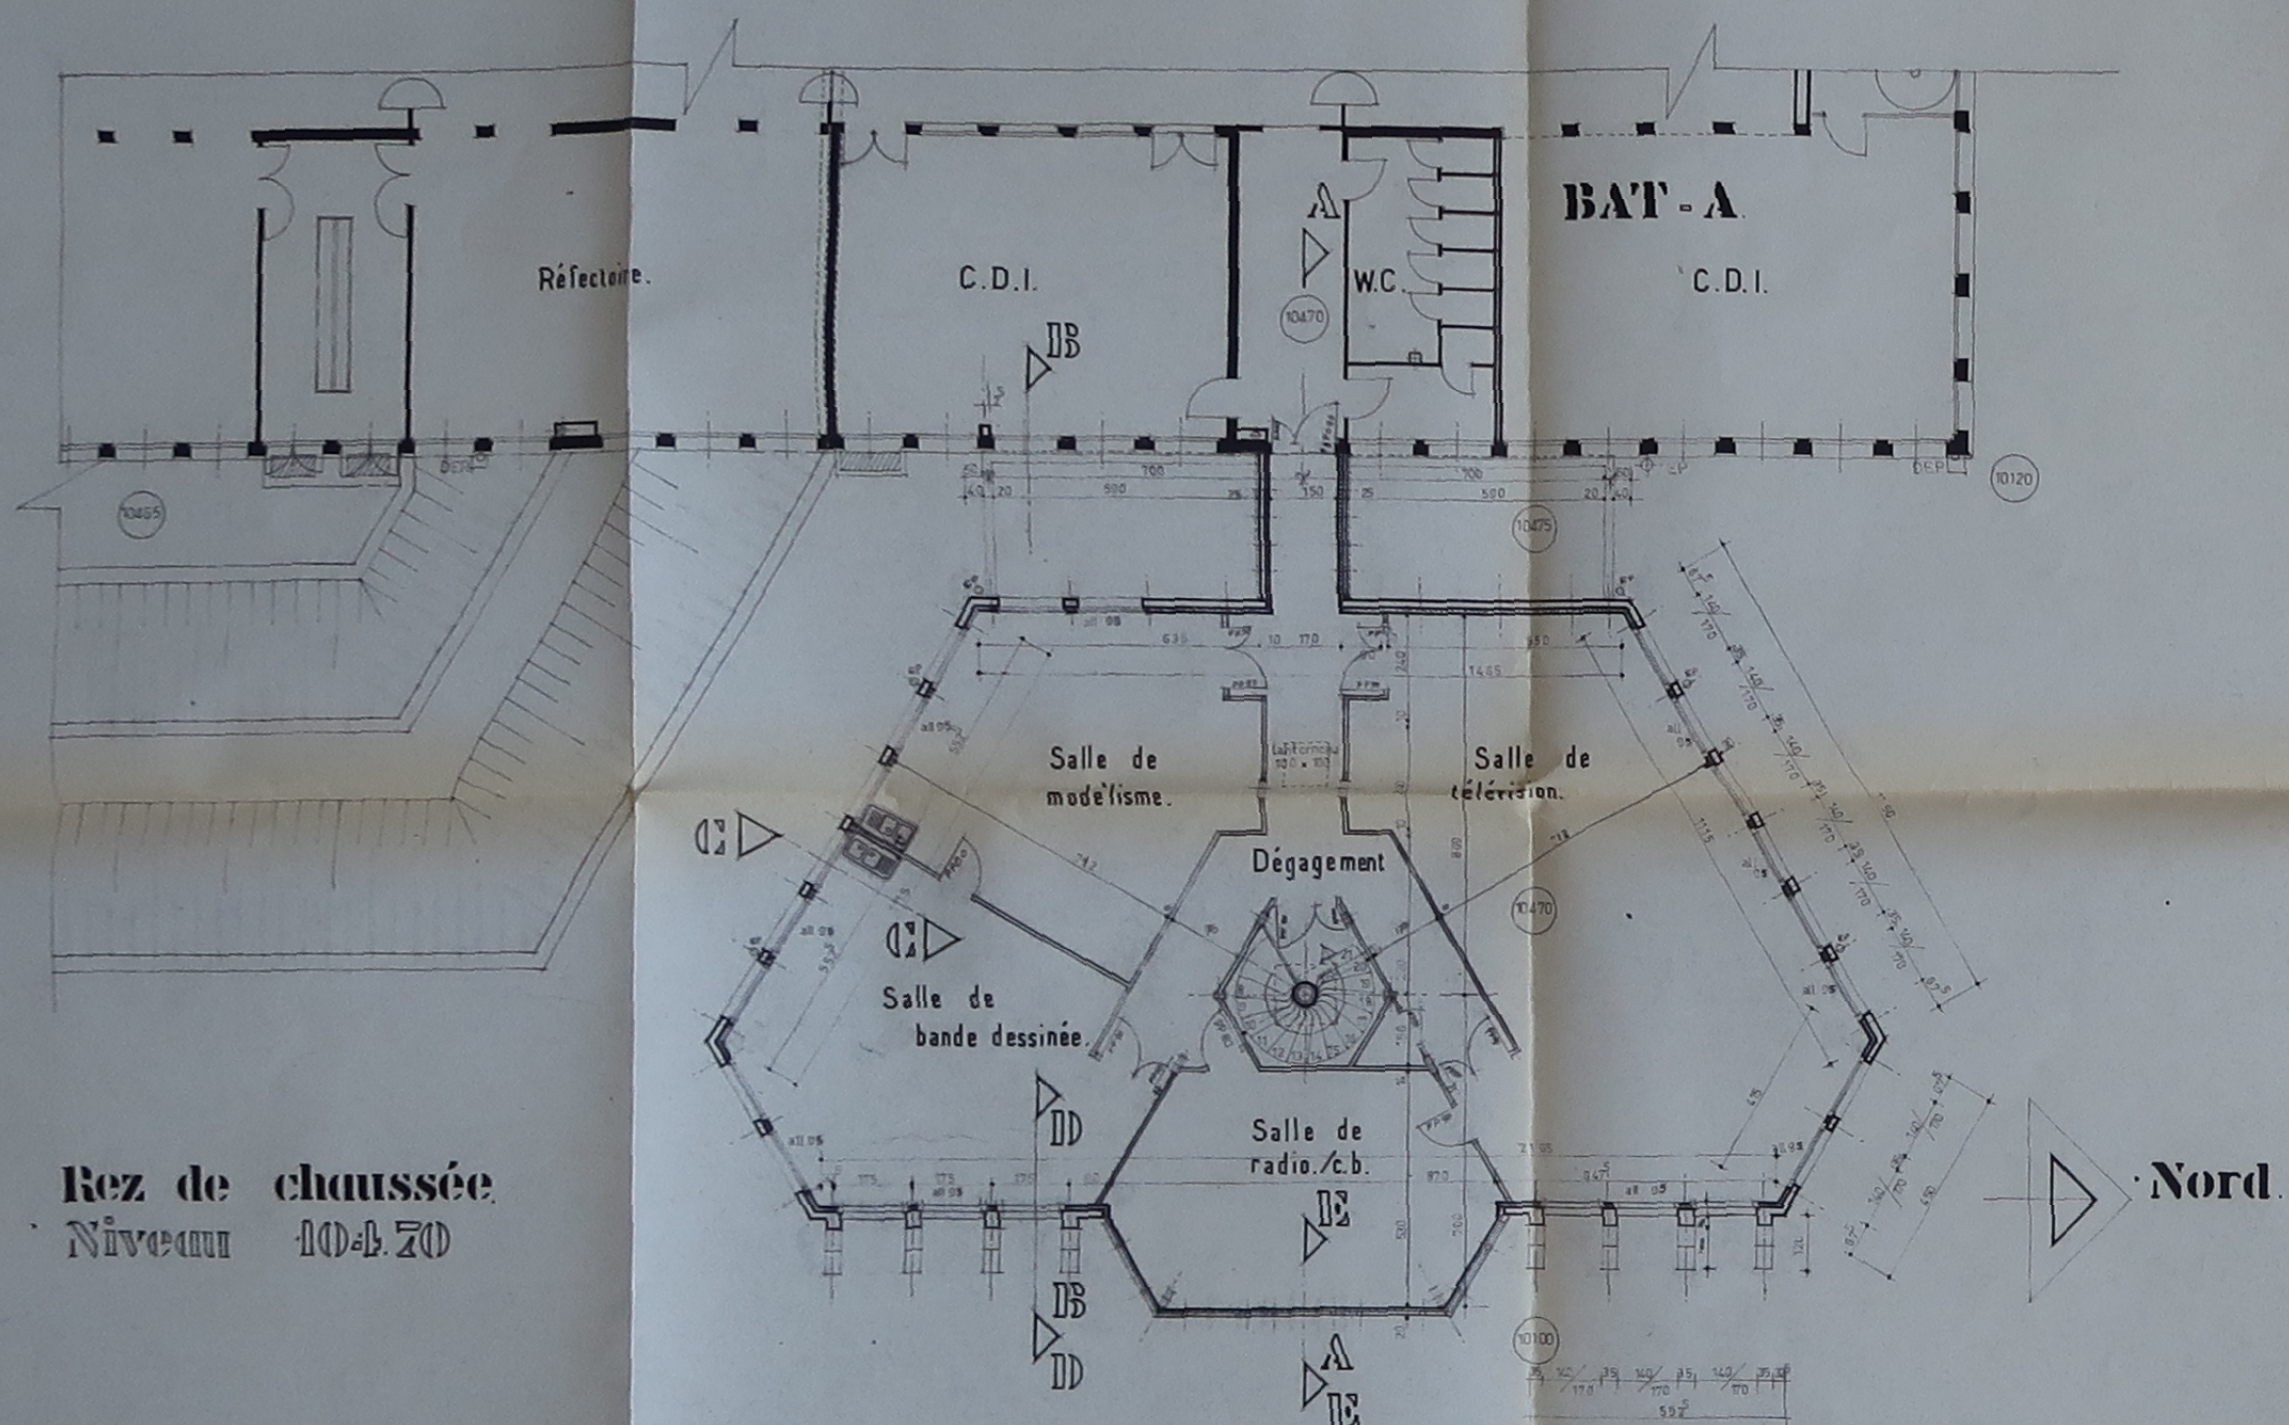


Rez de chaussée
Niveau 104.70

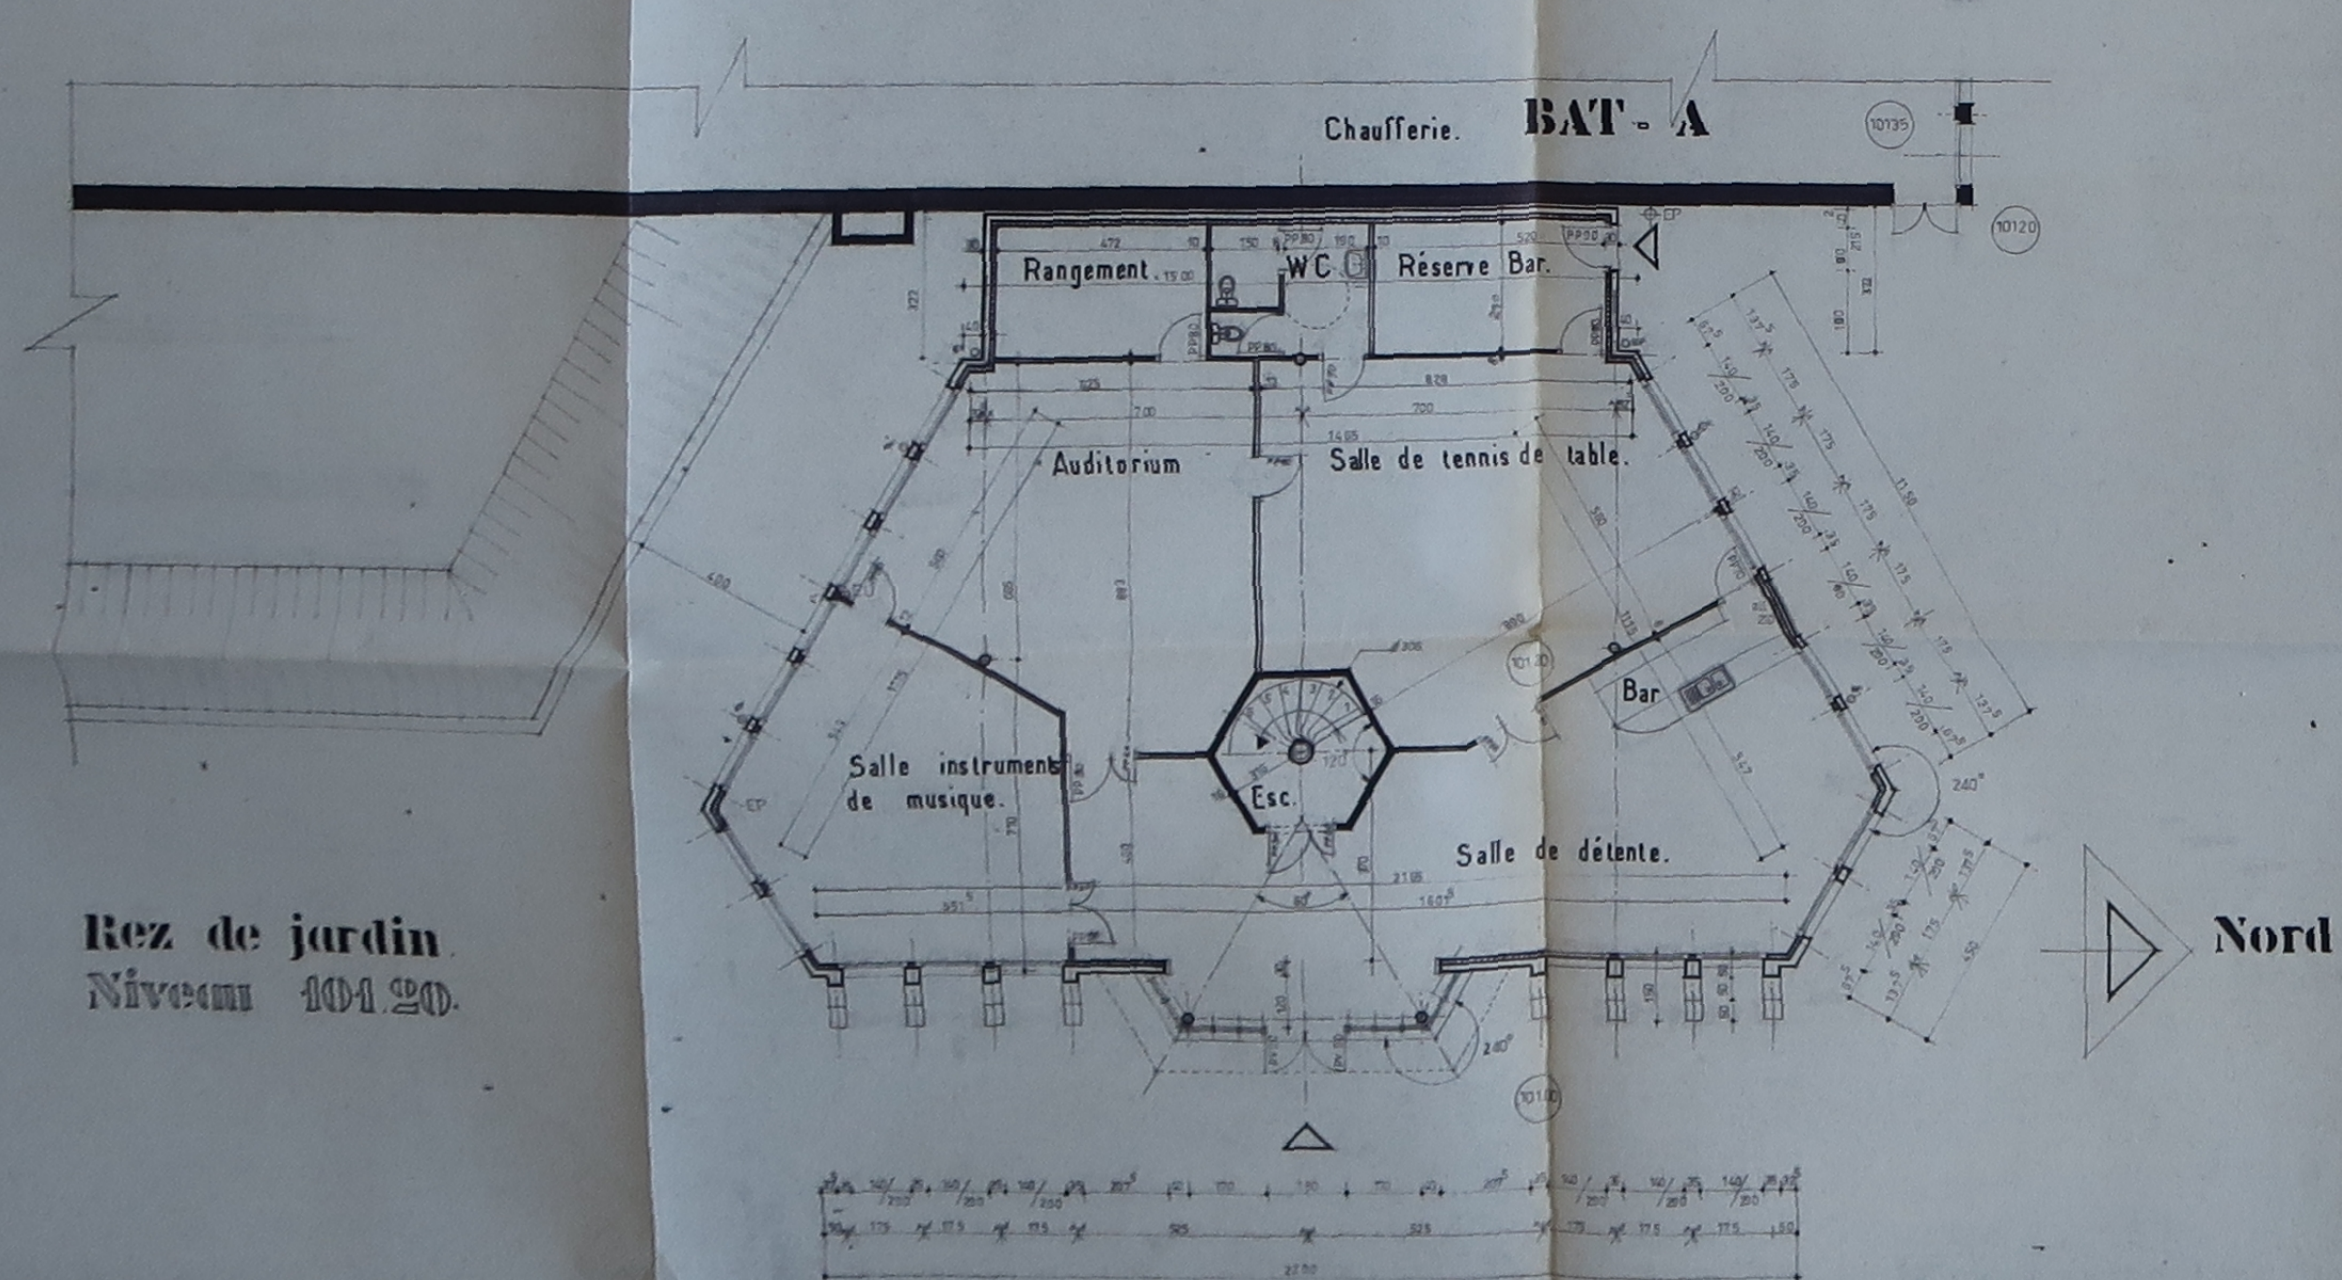

Rez de jardin
Niveau 104.20

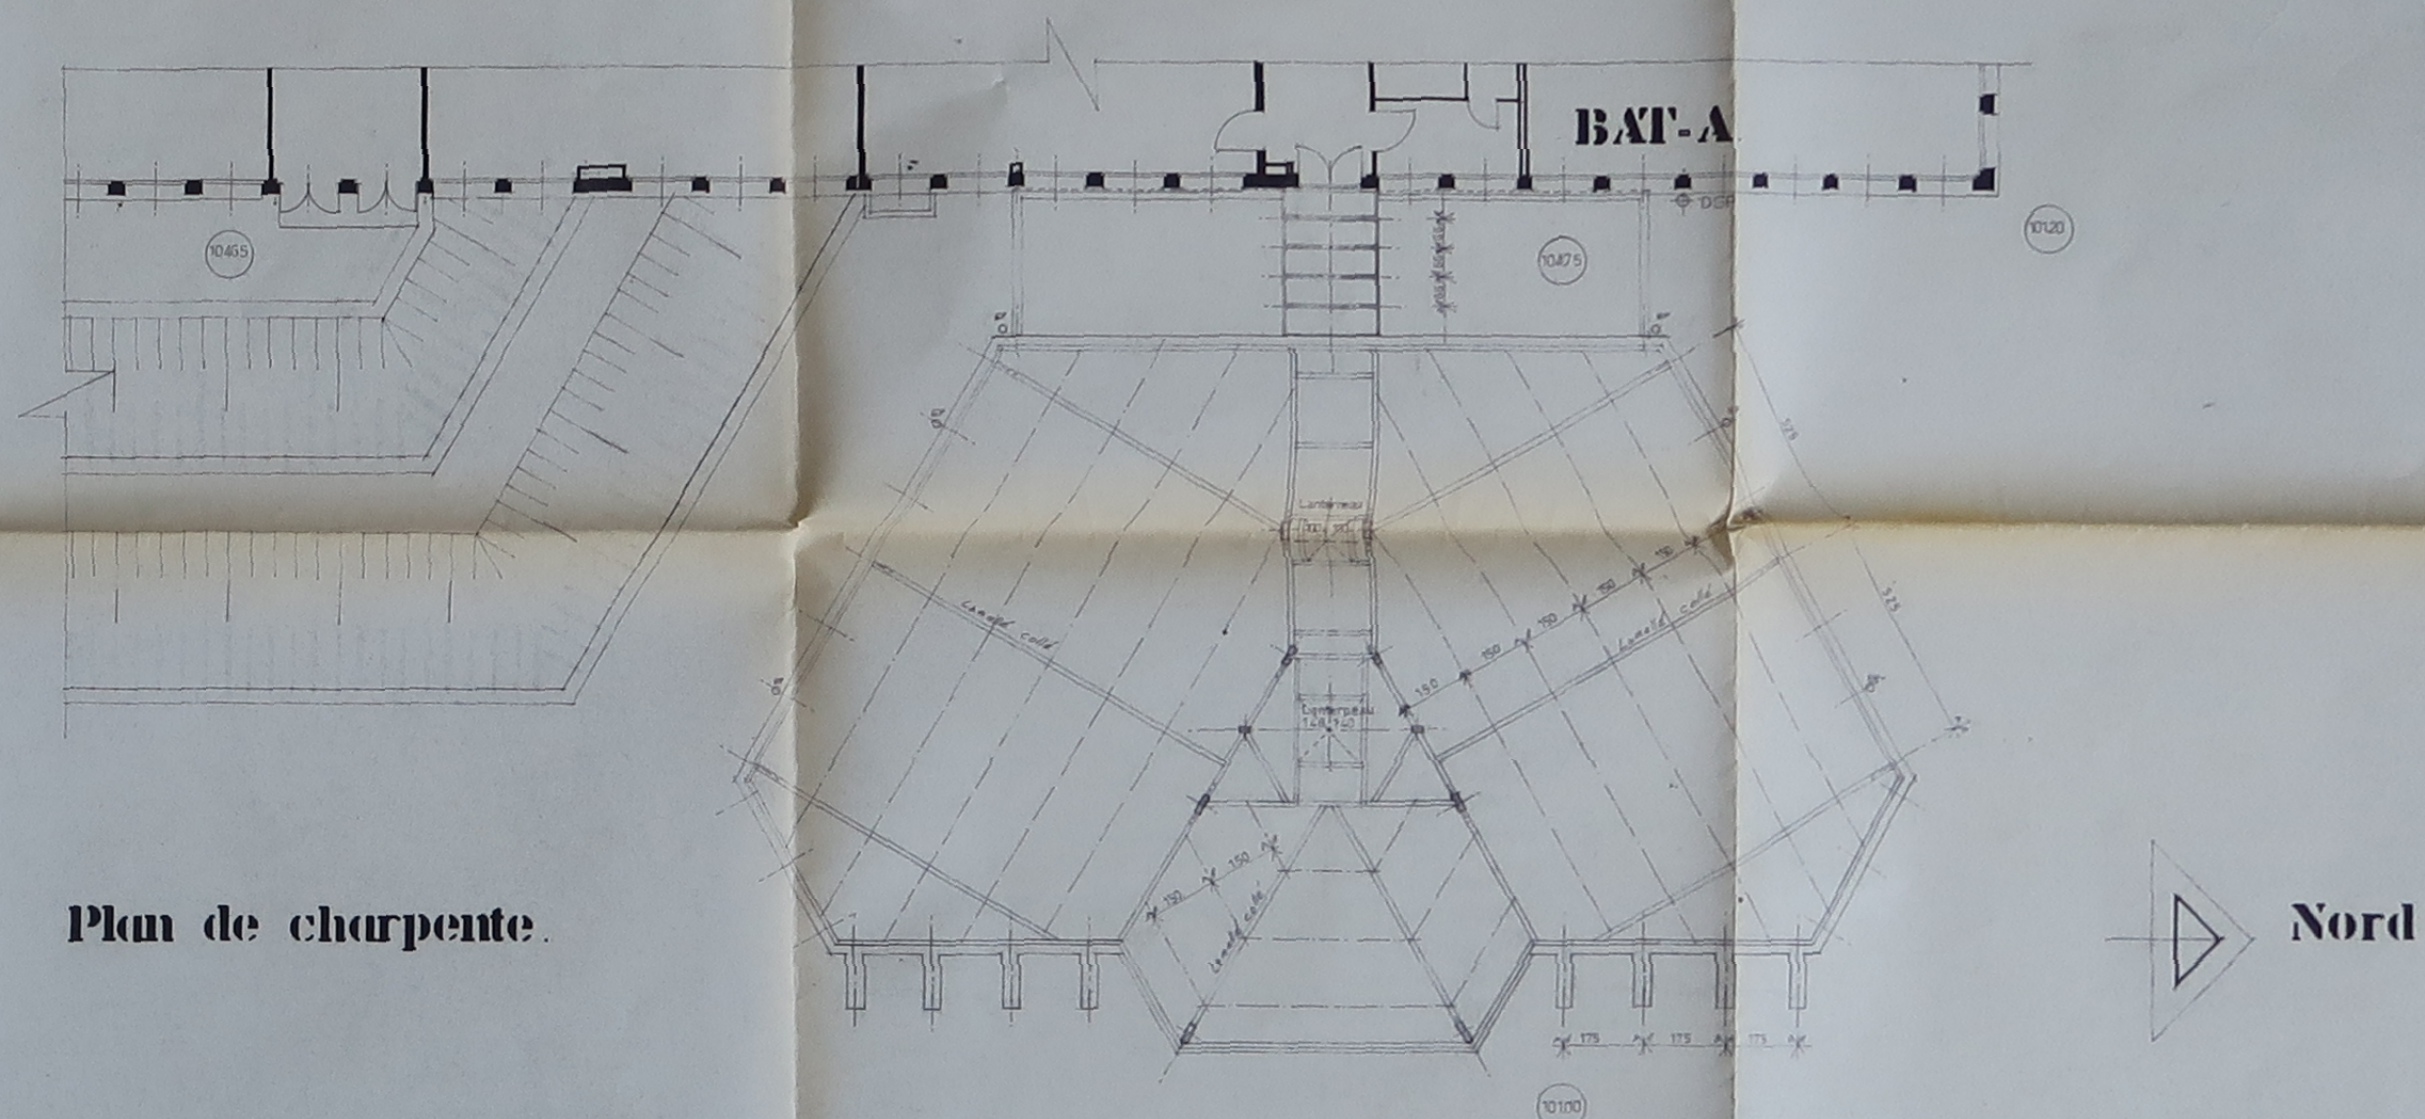

Plan de charpente.

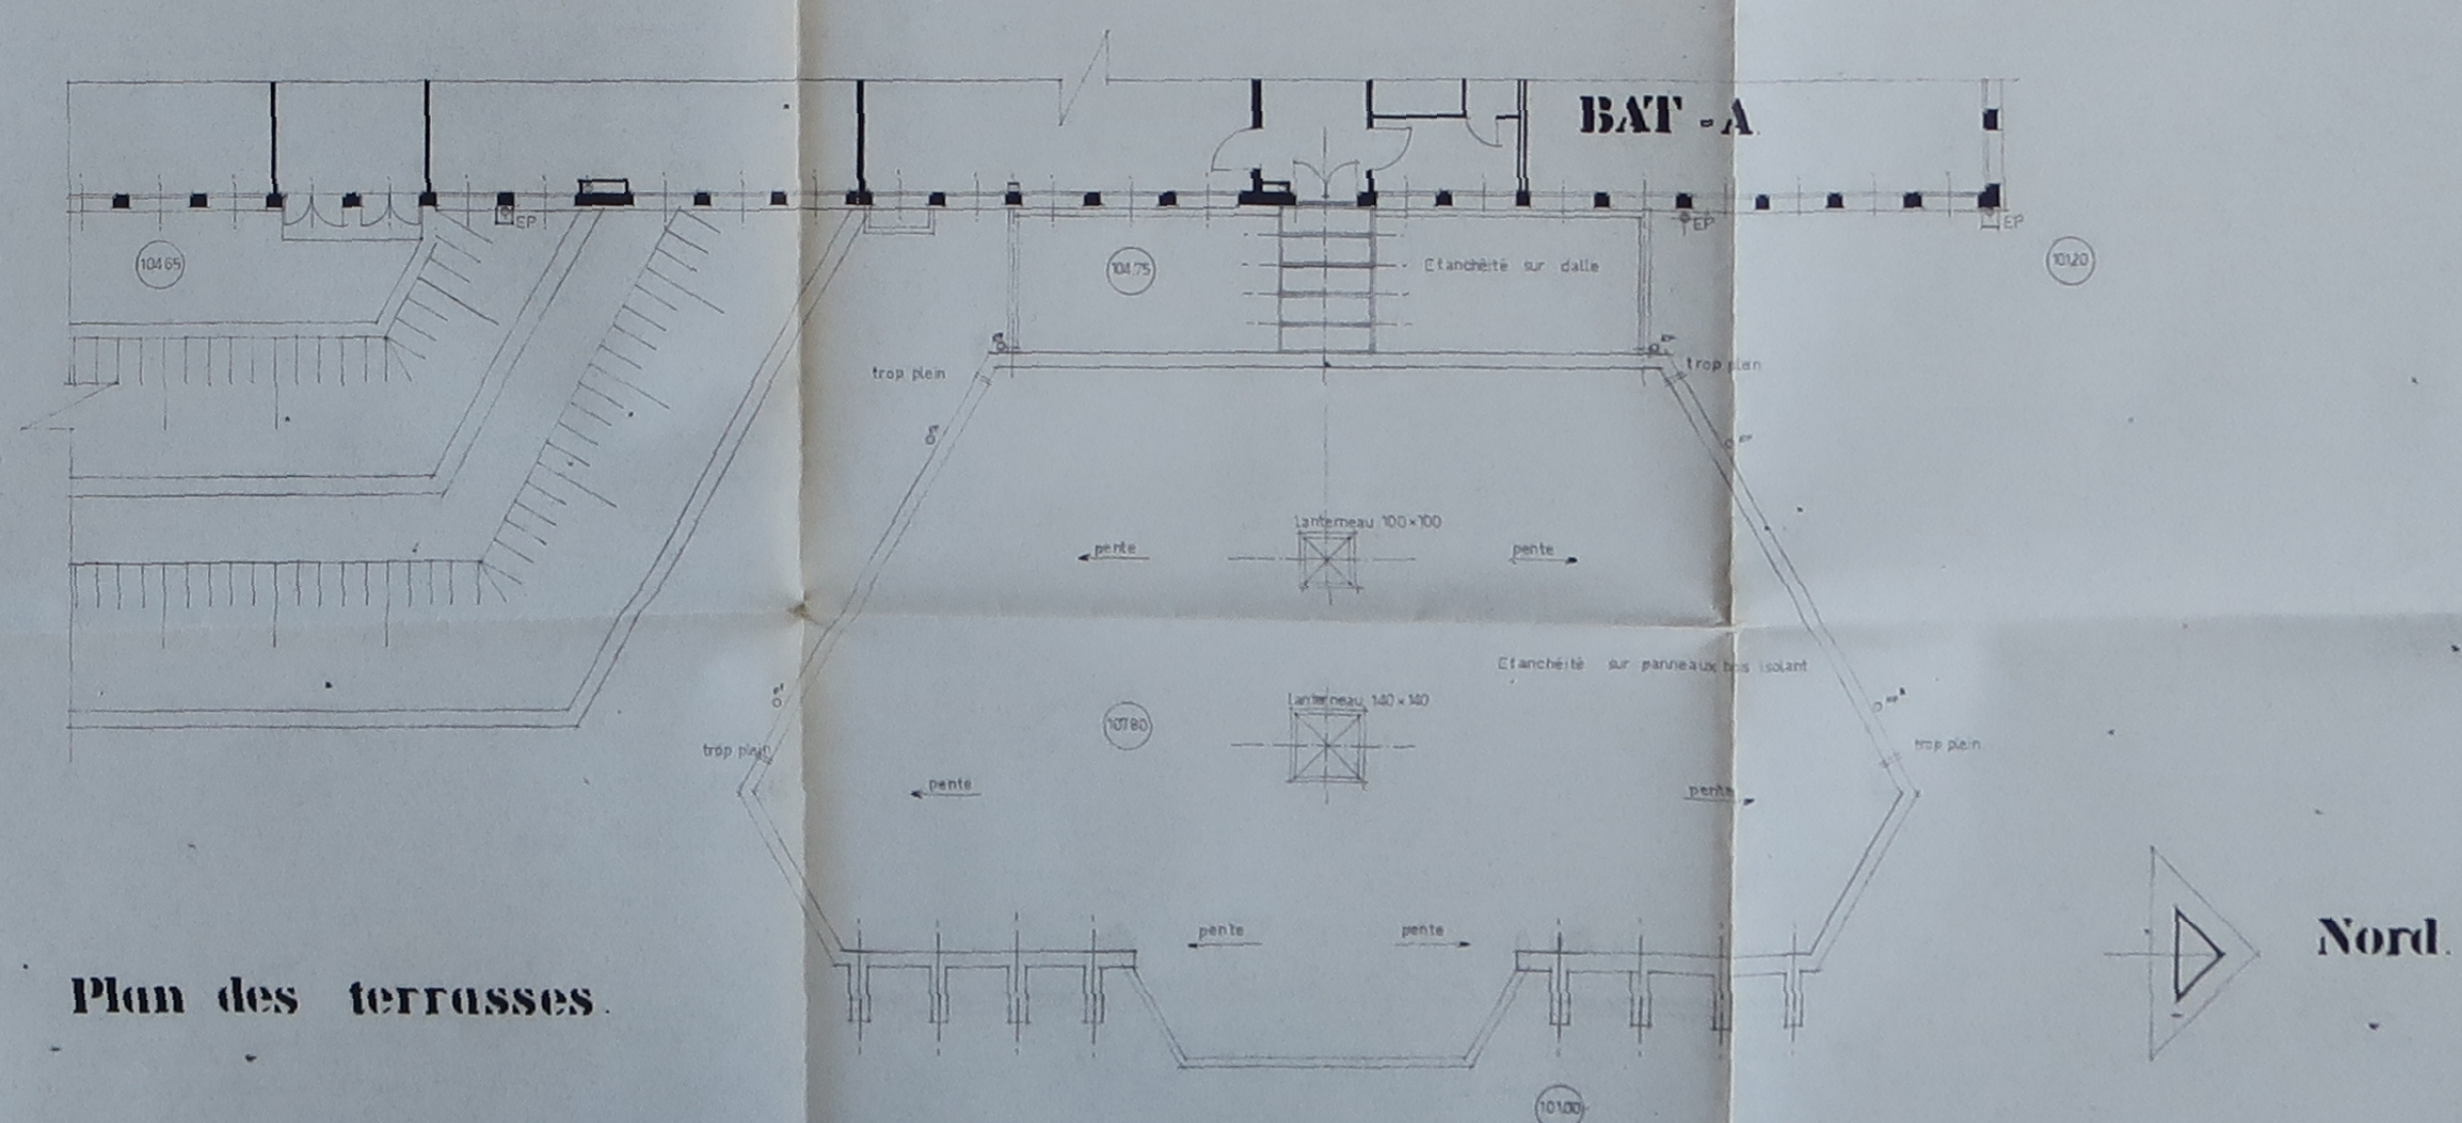

Plan des terrasses.