


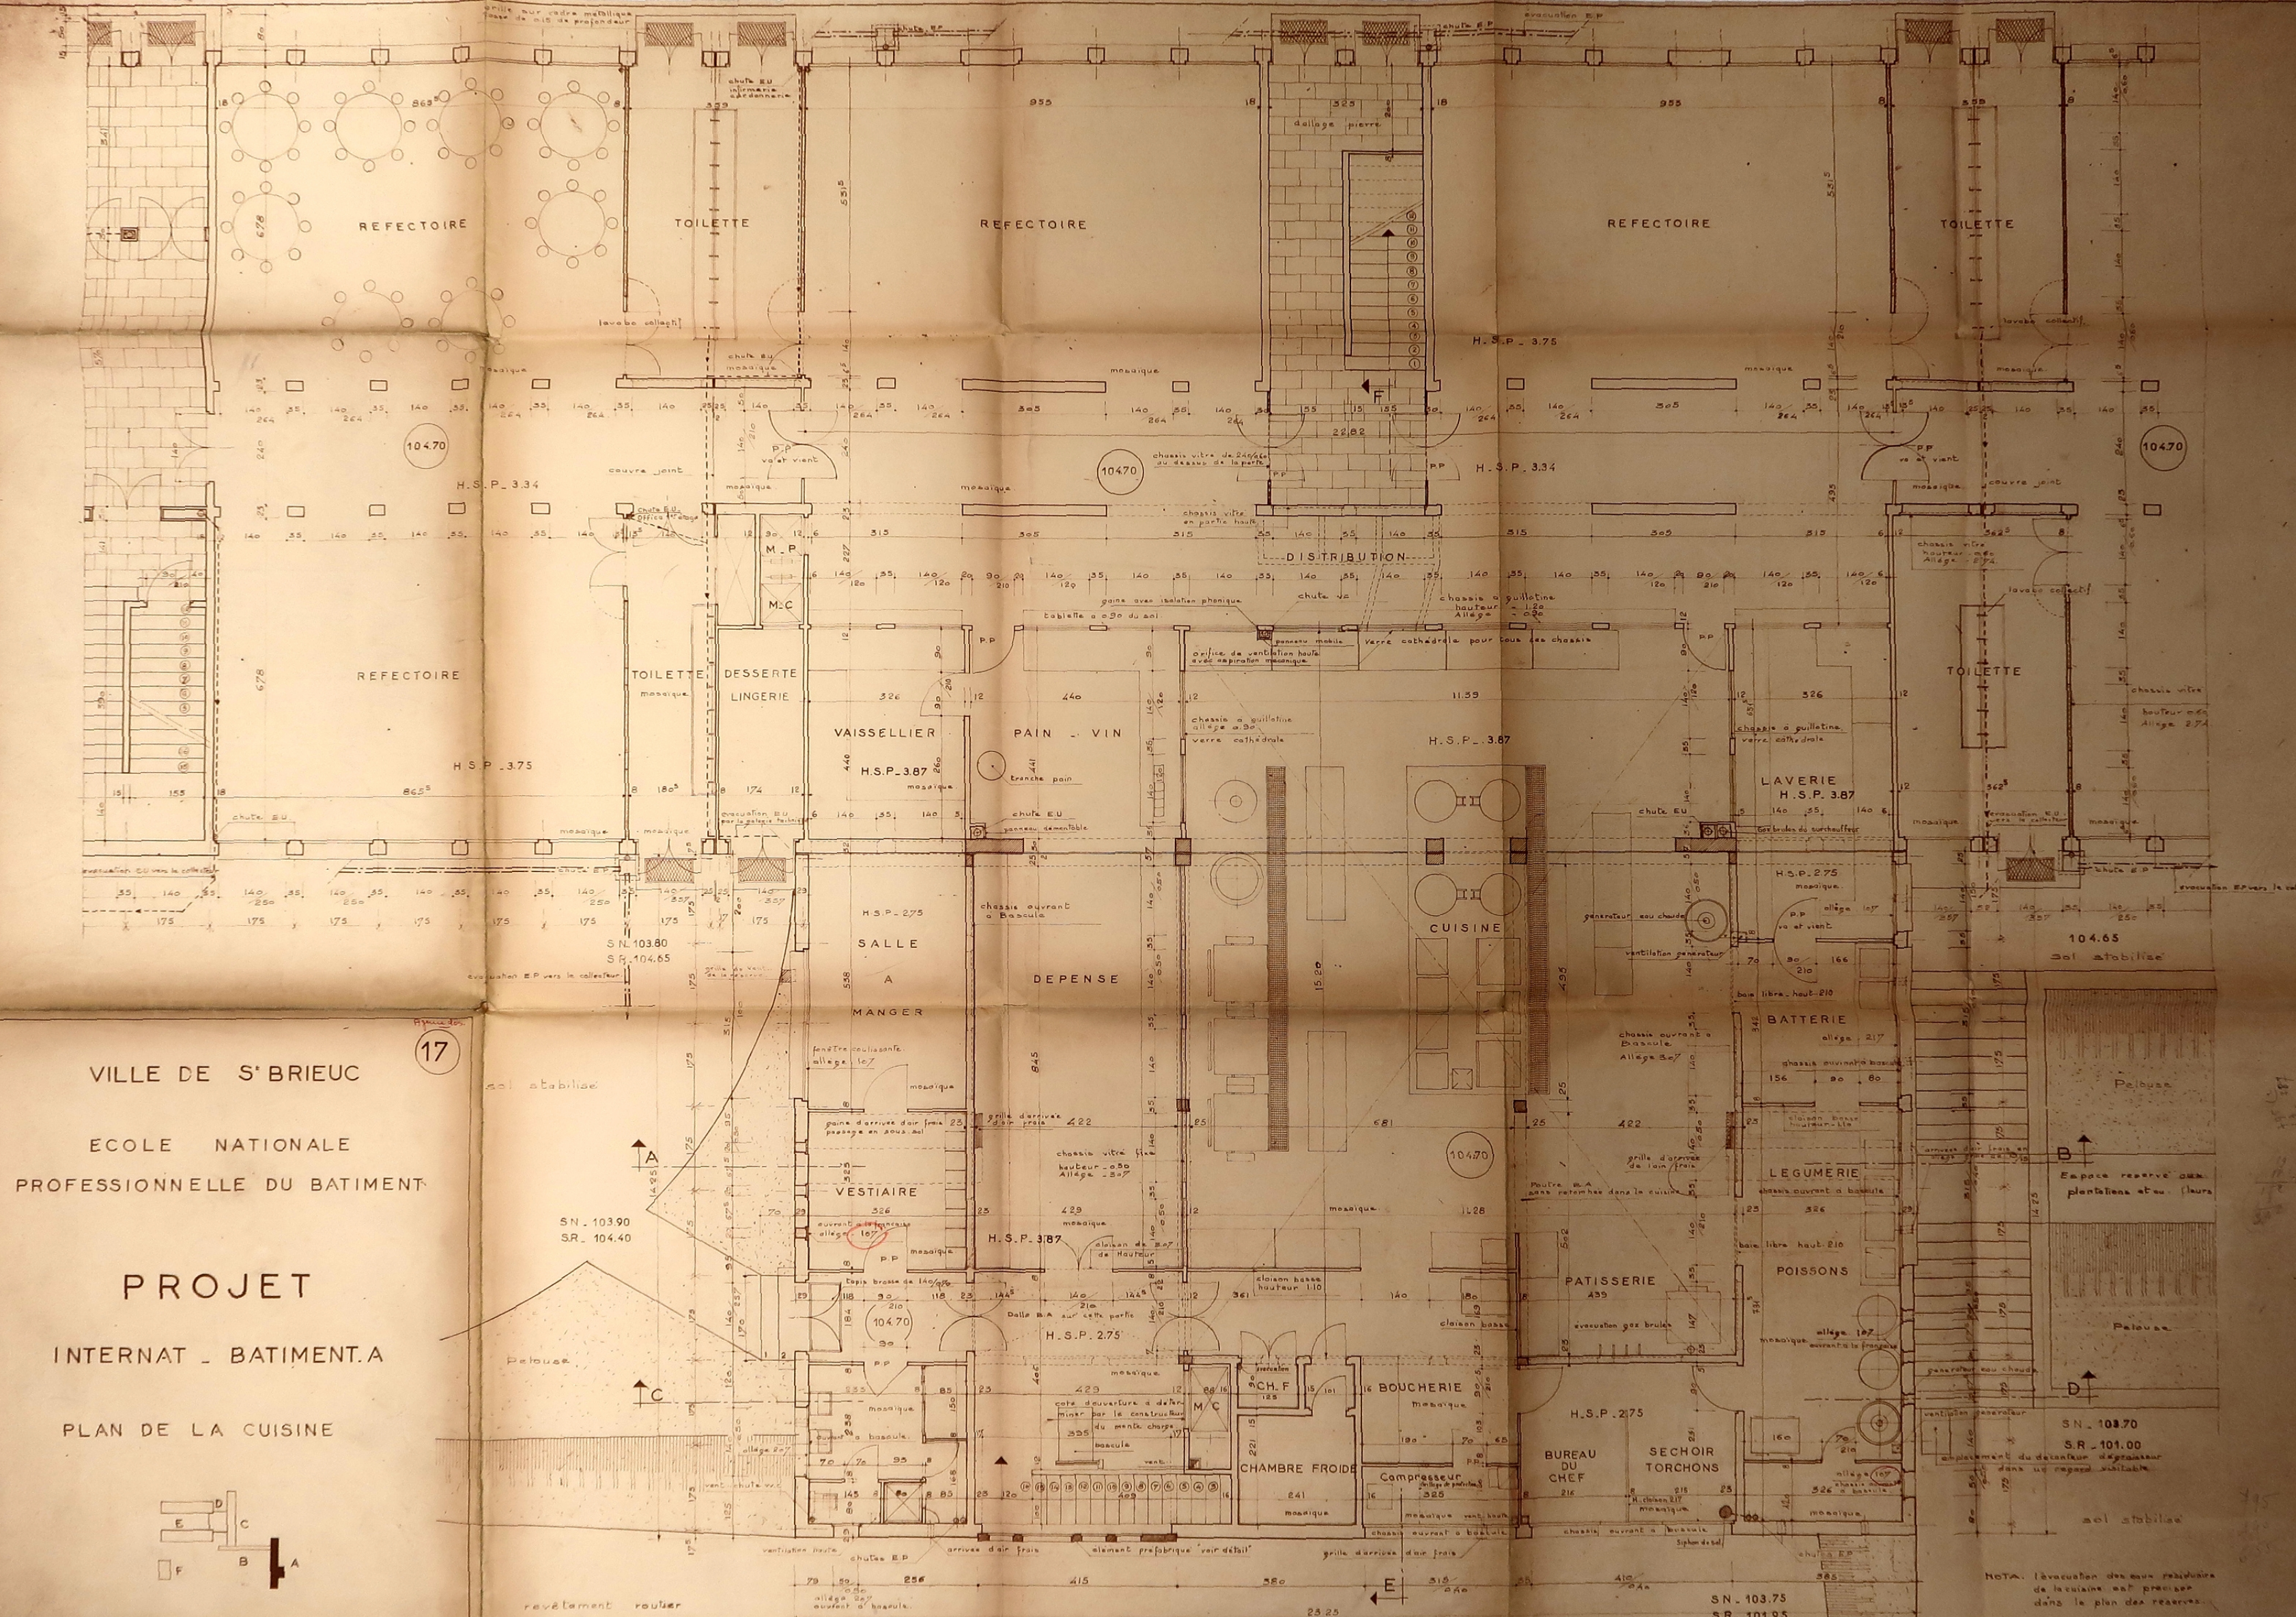

VILLE DE S^t BRIEUC

17

ECOLE NATIONALE
PROFESSIONNELLE DU BATIMENT

PROJET
INTERNAT - BATIMENT A
PLAN DE LA CUISINE

