


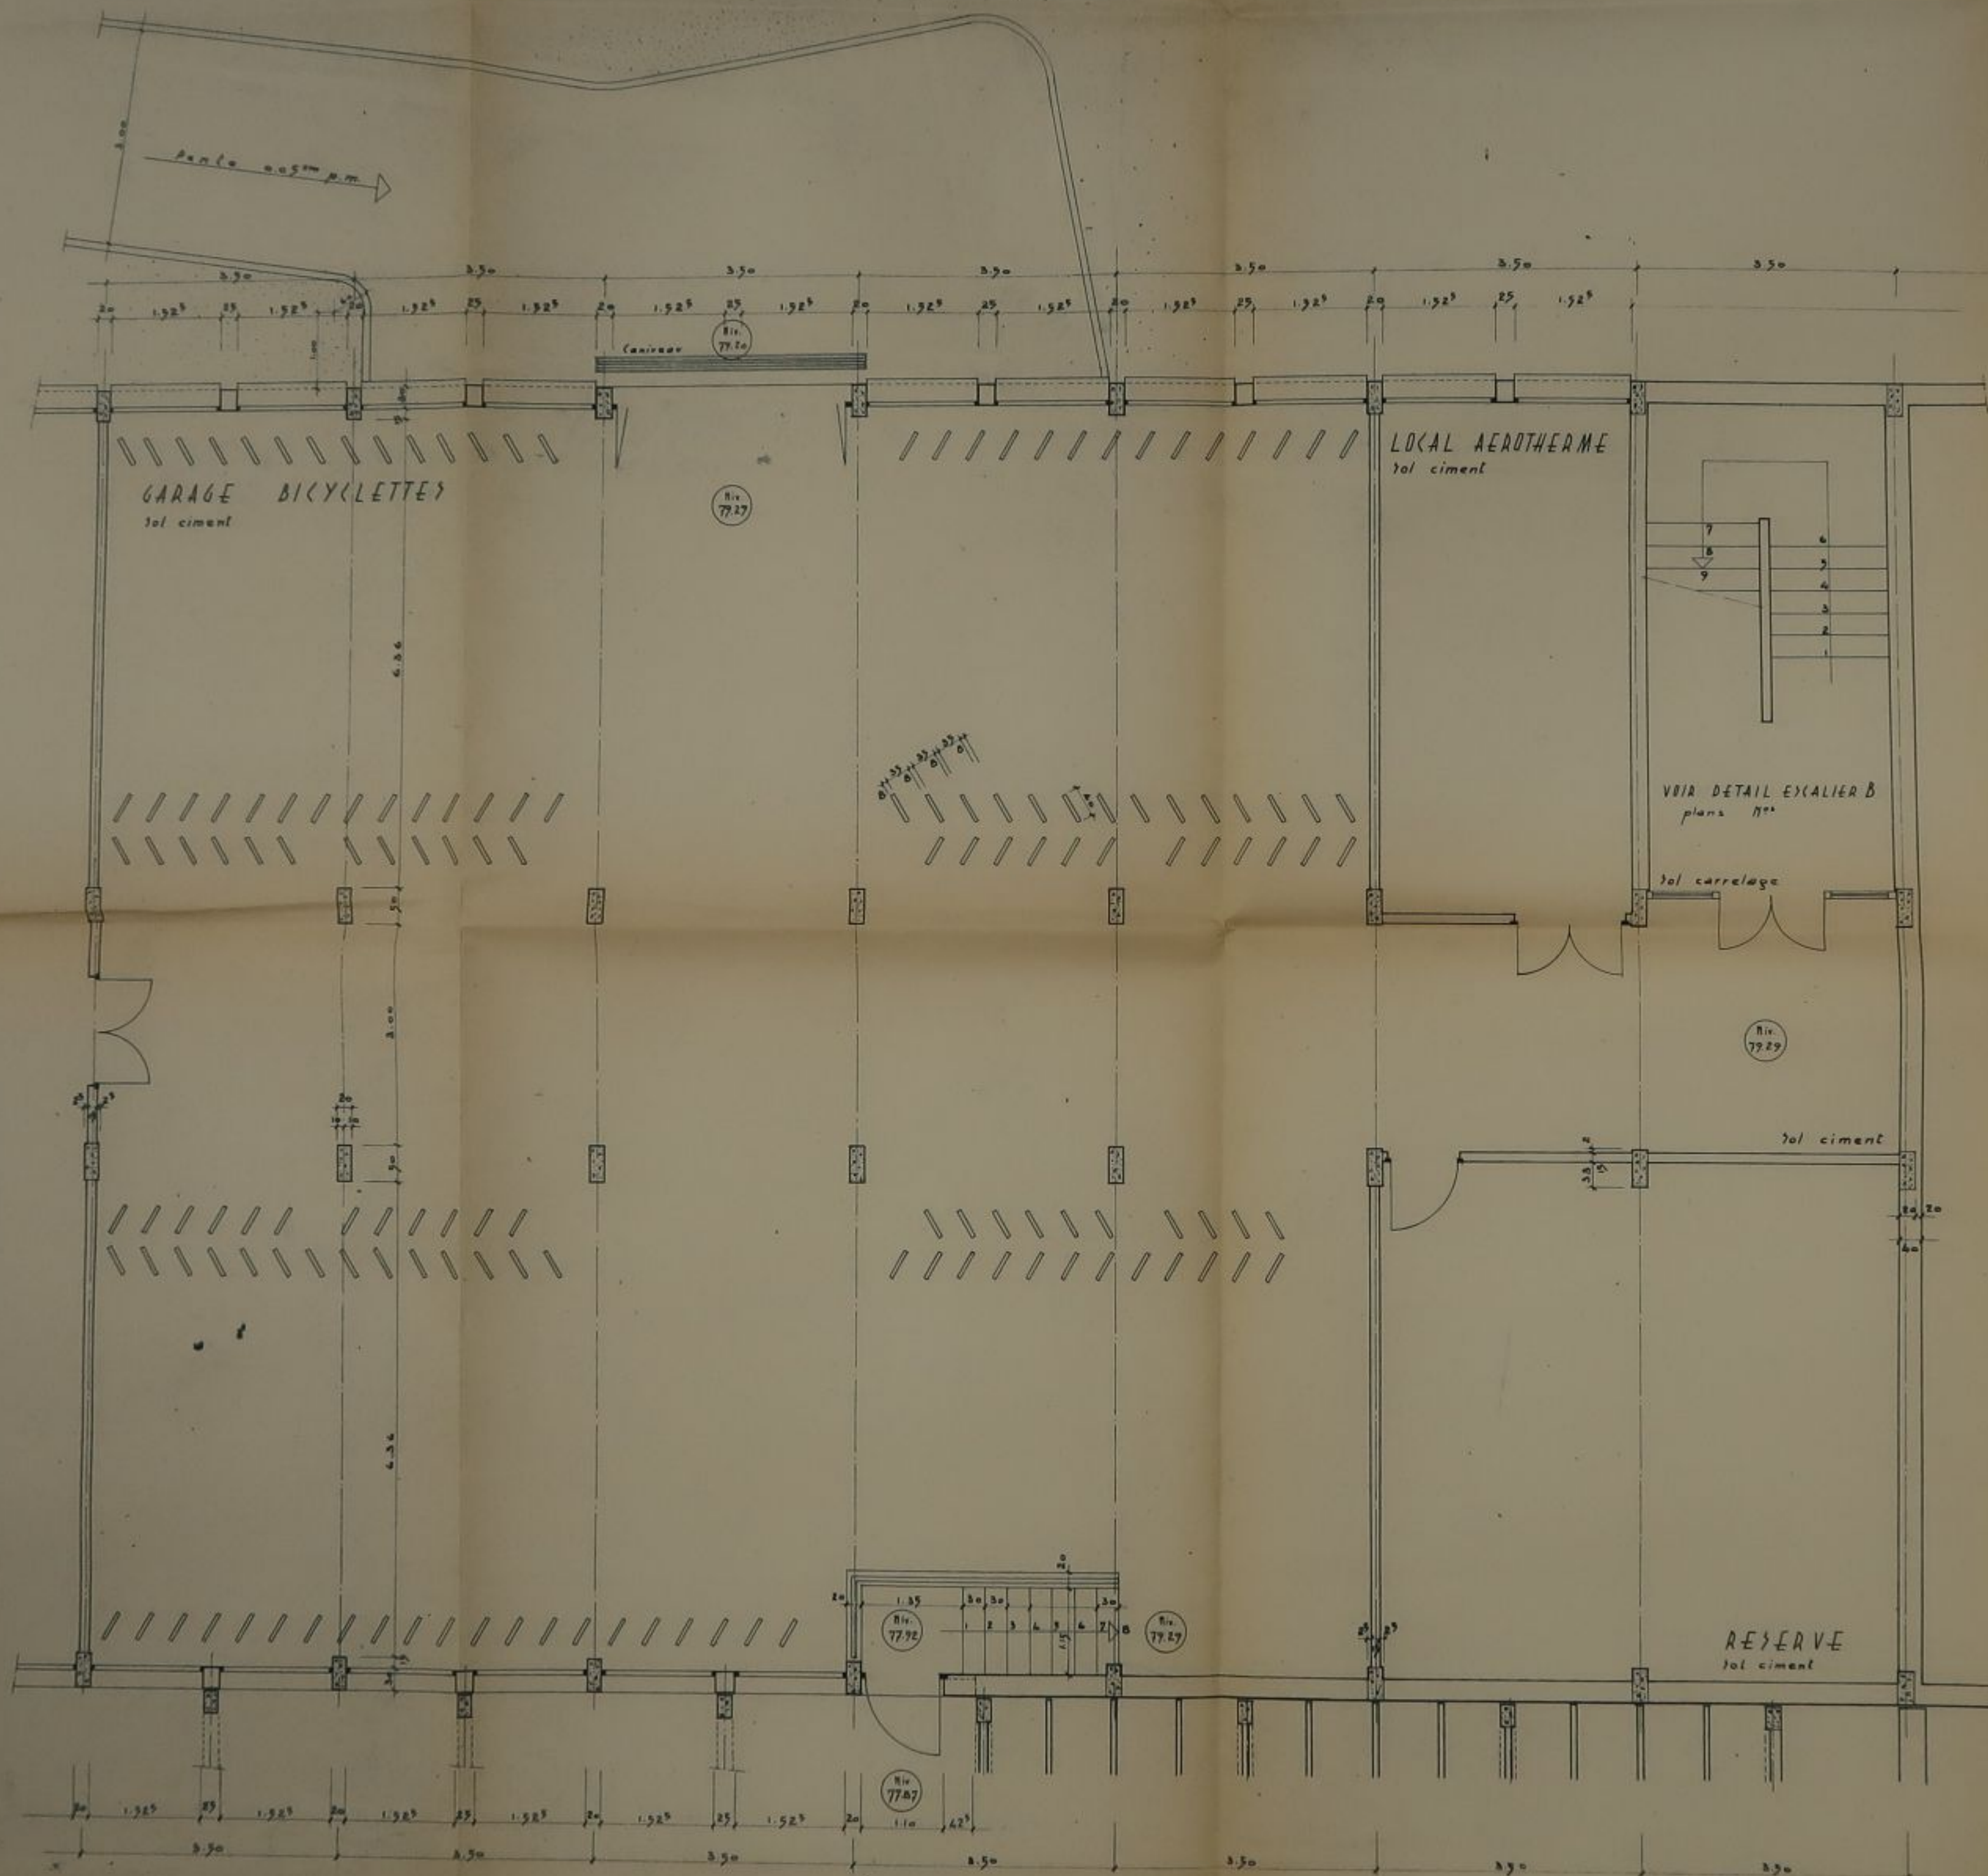

MINISTERE DE L'EDUCATION NATIONALE

VILLE DE GUINGAMP
LYCEE PAVIE GARCONS

8 JUIN 1960
5 JUL 1960

EXTERNAT

ANDRE REMONDET
ARCHITECTE, 28 RUE DU GOUVERNEMENT
PATRICE SIMON
ARCHITECTE, 100 R.D.
79, CHAMPS ELYSEES, 79
ELY. 86-87 - PARIS-VIII

GARAGE VELOS ET
ACCES EXTERIEURS

PLAN ET COUPE

N° 7

24. 0.02 9.4