



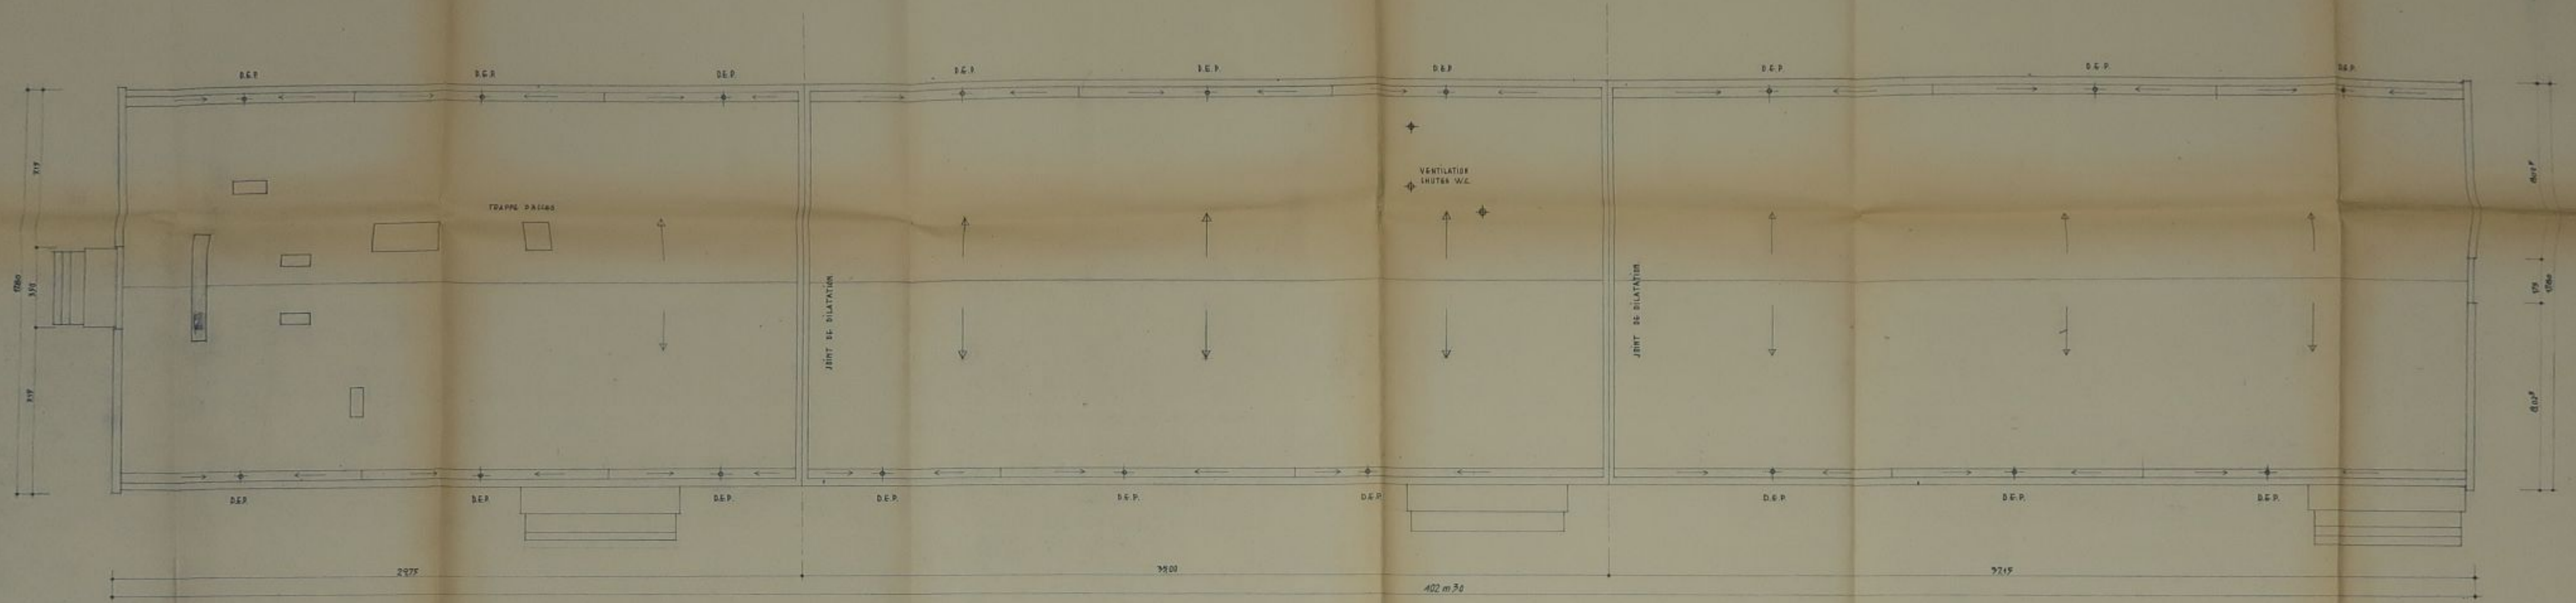

PLAN DE LA TOITURE.

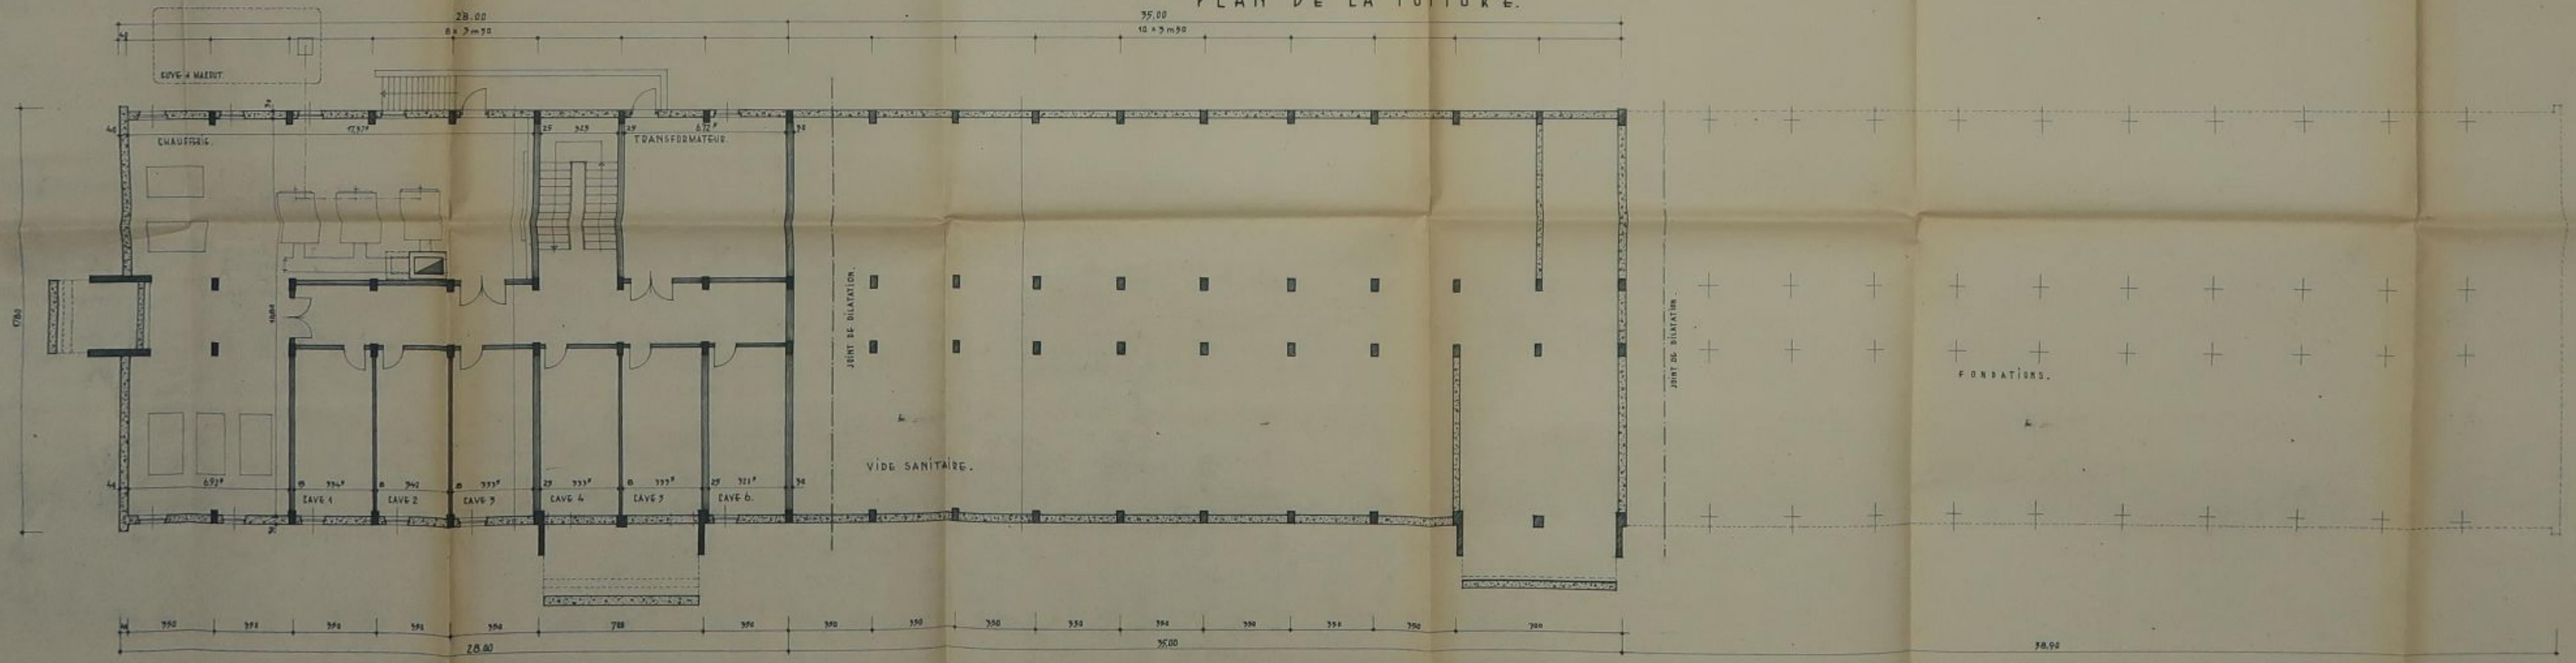

SOUS-SOL.