

RESTRUCTURATION
DU LYCEE CHAPTAL



ANNEXÉ
AU PERMIS DE
CONSTRUIRE

BATIMENT A

PLAN
NIV. 1

PROJET

DATE : 13.10.93
ECH : 1/200


08

MATRE D'OUVRAGE	RÉGION BRETAGNE CONSEIL RÉGIONAL	CONDUCTEUR D'OPÉRATION	D.D.E. DU FINISTÈRE
MATRE D'OUVRAGE	ARCHIPOLE URBANISME ET ARCHITECTURE 77 Avenue de Kerdaniel 95000 Clichy TEL: 01 48 39 75 11 FAX: 01 48 39 75 12	S. INGENIERE	A.U.A. STRUCTURES LILLON ROUTE DE SAINT PONS BP 1077 95000 Clichy TEL: 01 48 39 75 11 FAX: 01 48 39 75 12 ARCHITECTE D'ARCHITECTURE D'URBANISME TEL: 01 48 39 75 11 FAX: 01 48 39 75 12
S.E.T. FINISSE	B.E.T. PROSTIN GUILLOU 3 Rue Alain DARRIEL 95000 Clichy TEL: 01 48 39 75 11 FAX: 01 48 39 75 12	BUREAU DE CONTRÔLE	SOCOTEC AGENCE DE CONTRÔLE 10 Rue François Secret de Pagan 95000 Clichy TEL: 01 48 39 75 11 FAX: 01 48 39 75 12

NOUVEAU PLAN
REÇU le 28 AVR. 1998

PC 29-232-97 10284

SANITAIRES

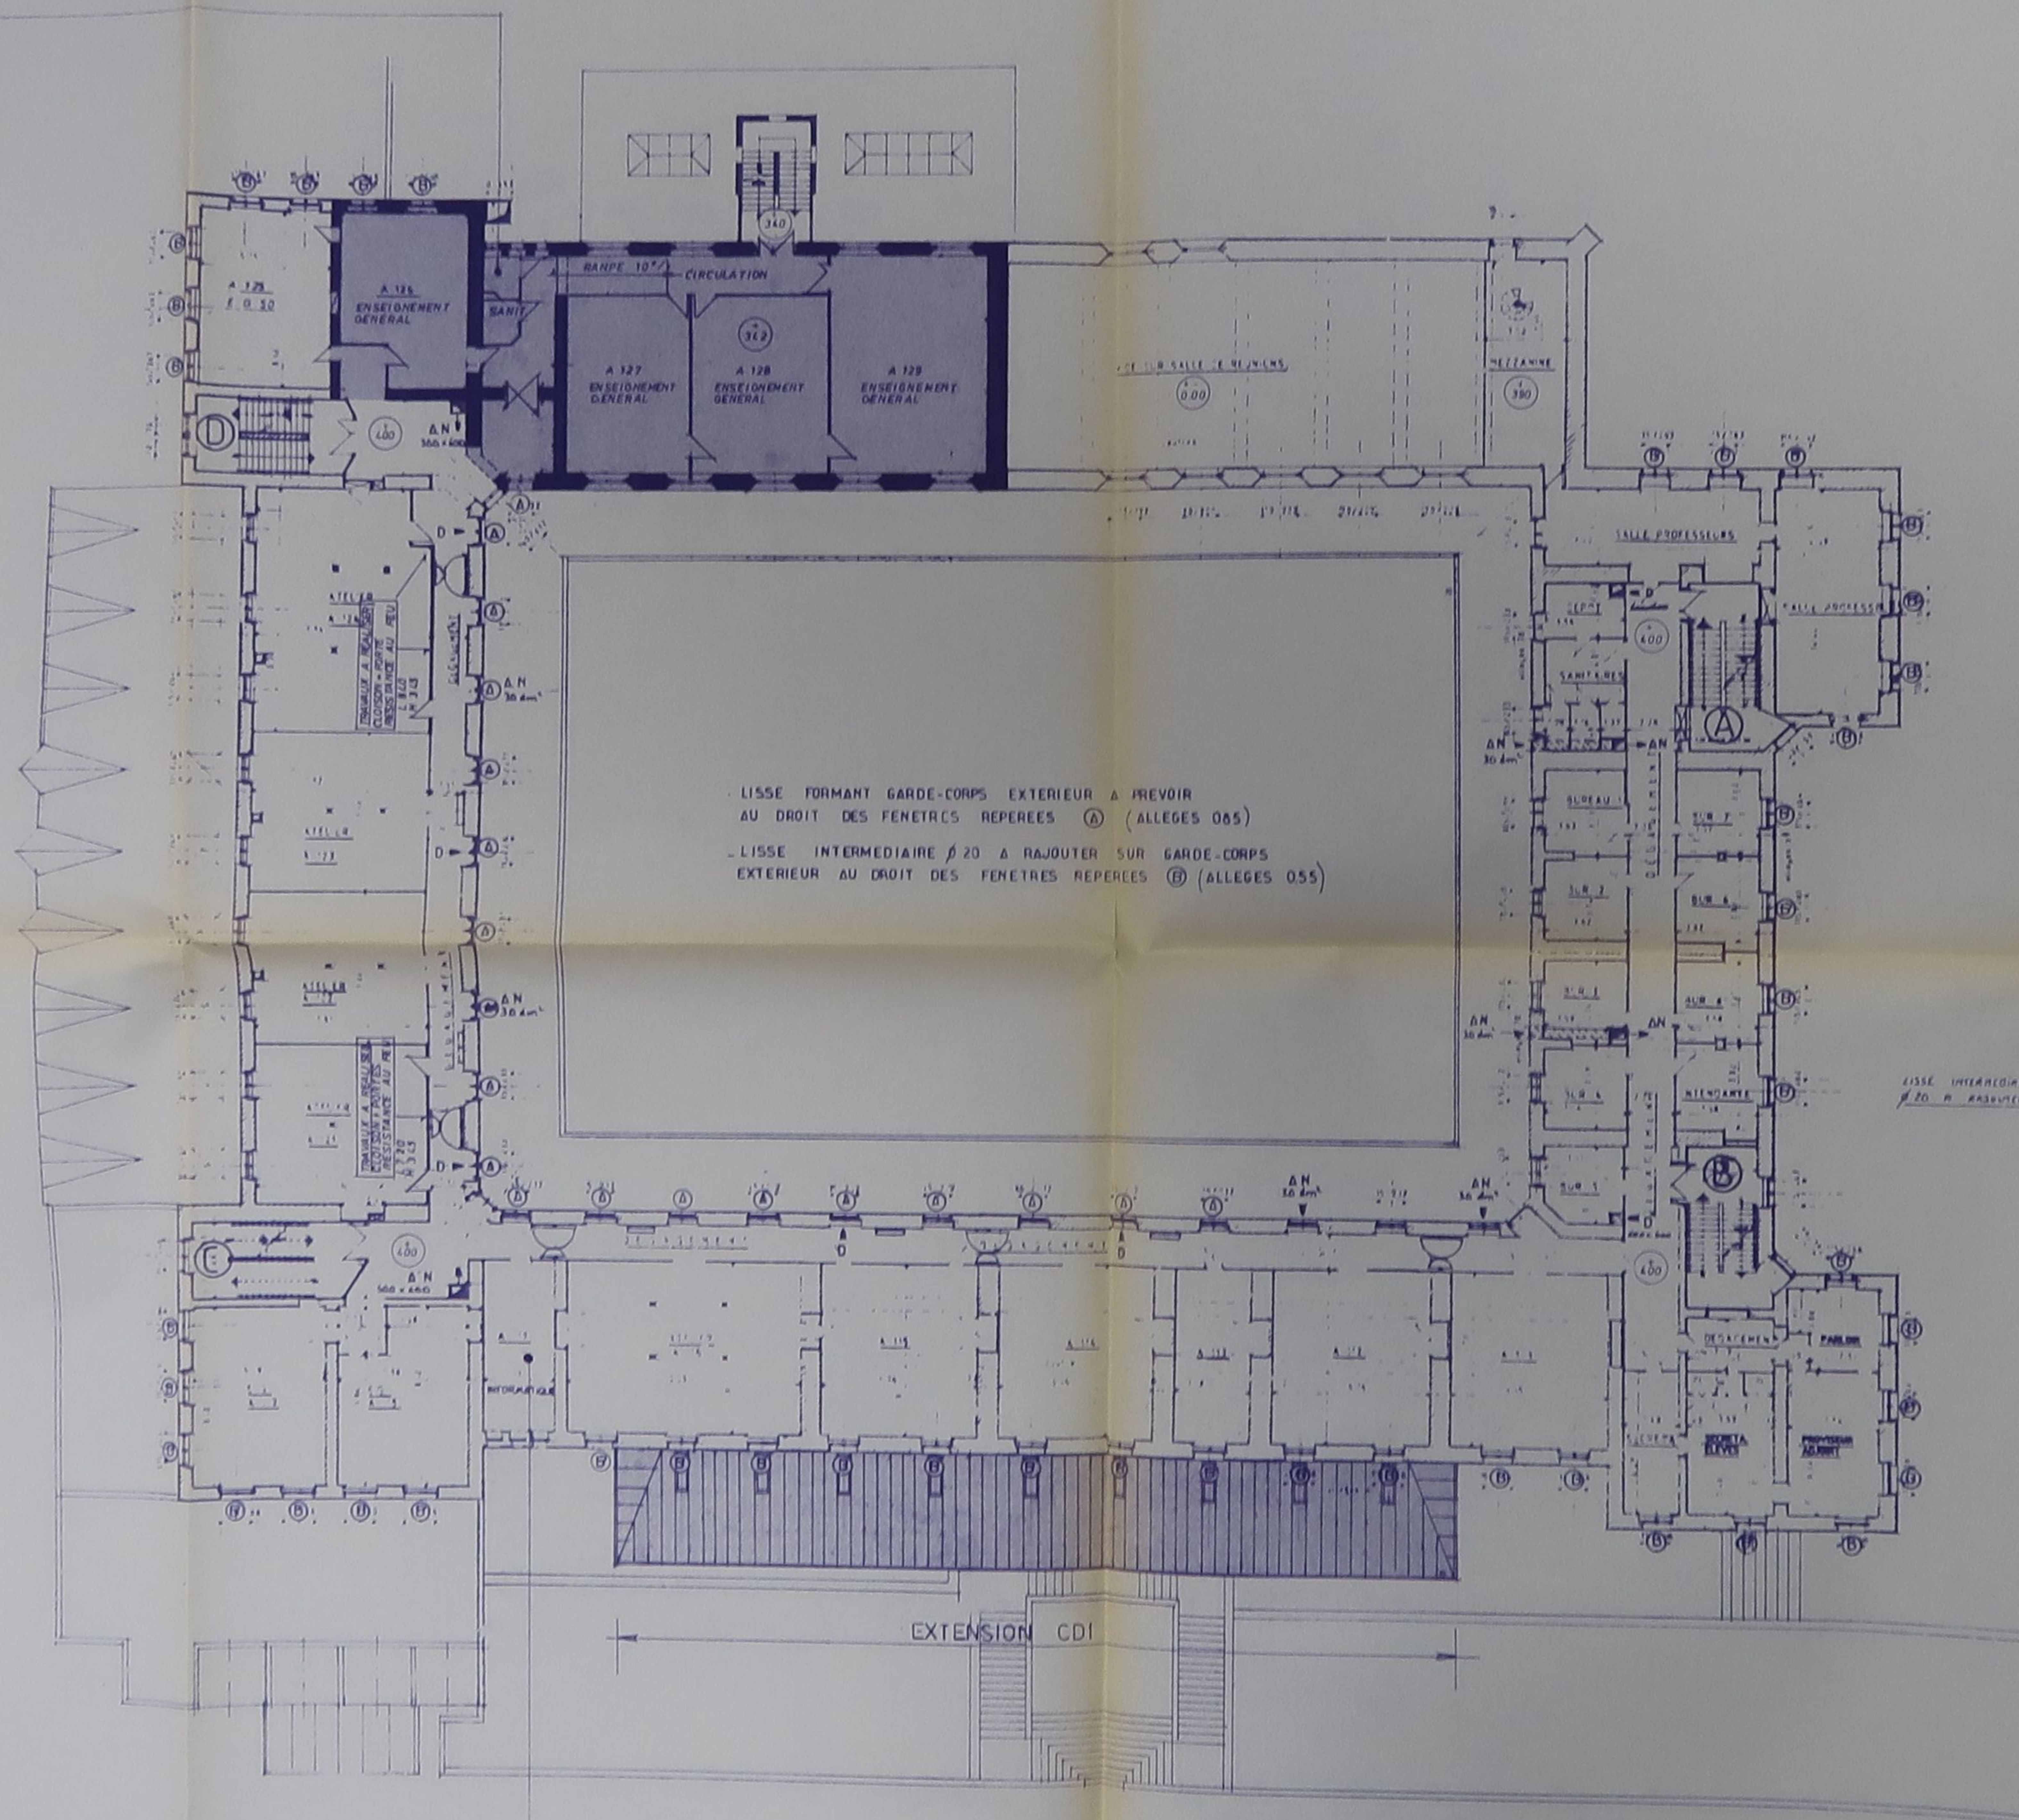

LISSE FORMANT GARDE-CORPS EXTERIEUR A PREVOIR
AU DROIT DES FENETRES REPEREES (A) (ALLEGES 065)
LISSE INTERMEDIAIRE Ø 20 A RAJOUTER SUR GARDE-CORPS
EXTERIEUR AU DROIT DES FENETRES REPEREES (B) (ALLEGES 055)

LISSE INTERMEDIAIRE
Ø 20 A RAJOUTER

GARDE-CORPS (B)

CREATION D'UN ASCENSEUR
TRANCHE DE TRAVAUX ULTERIEURE