


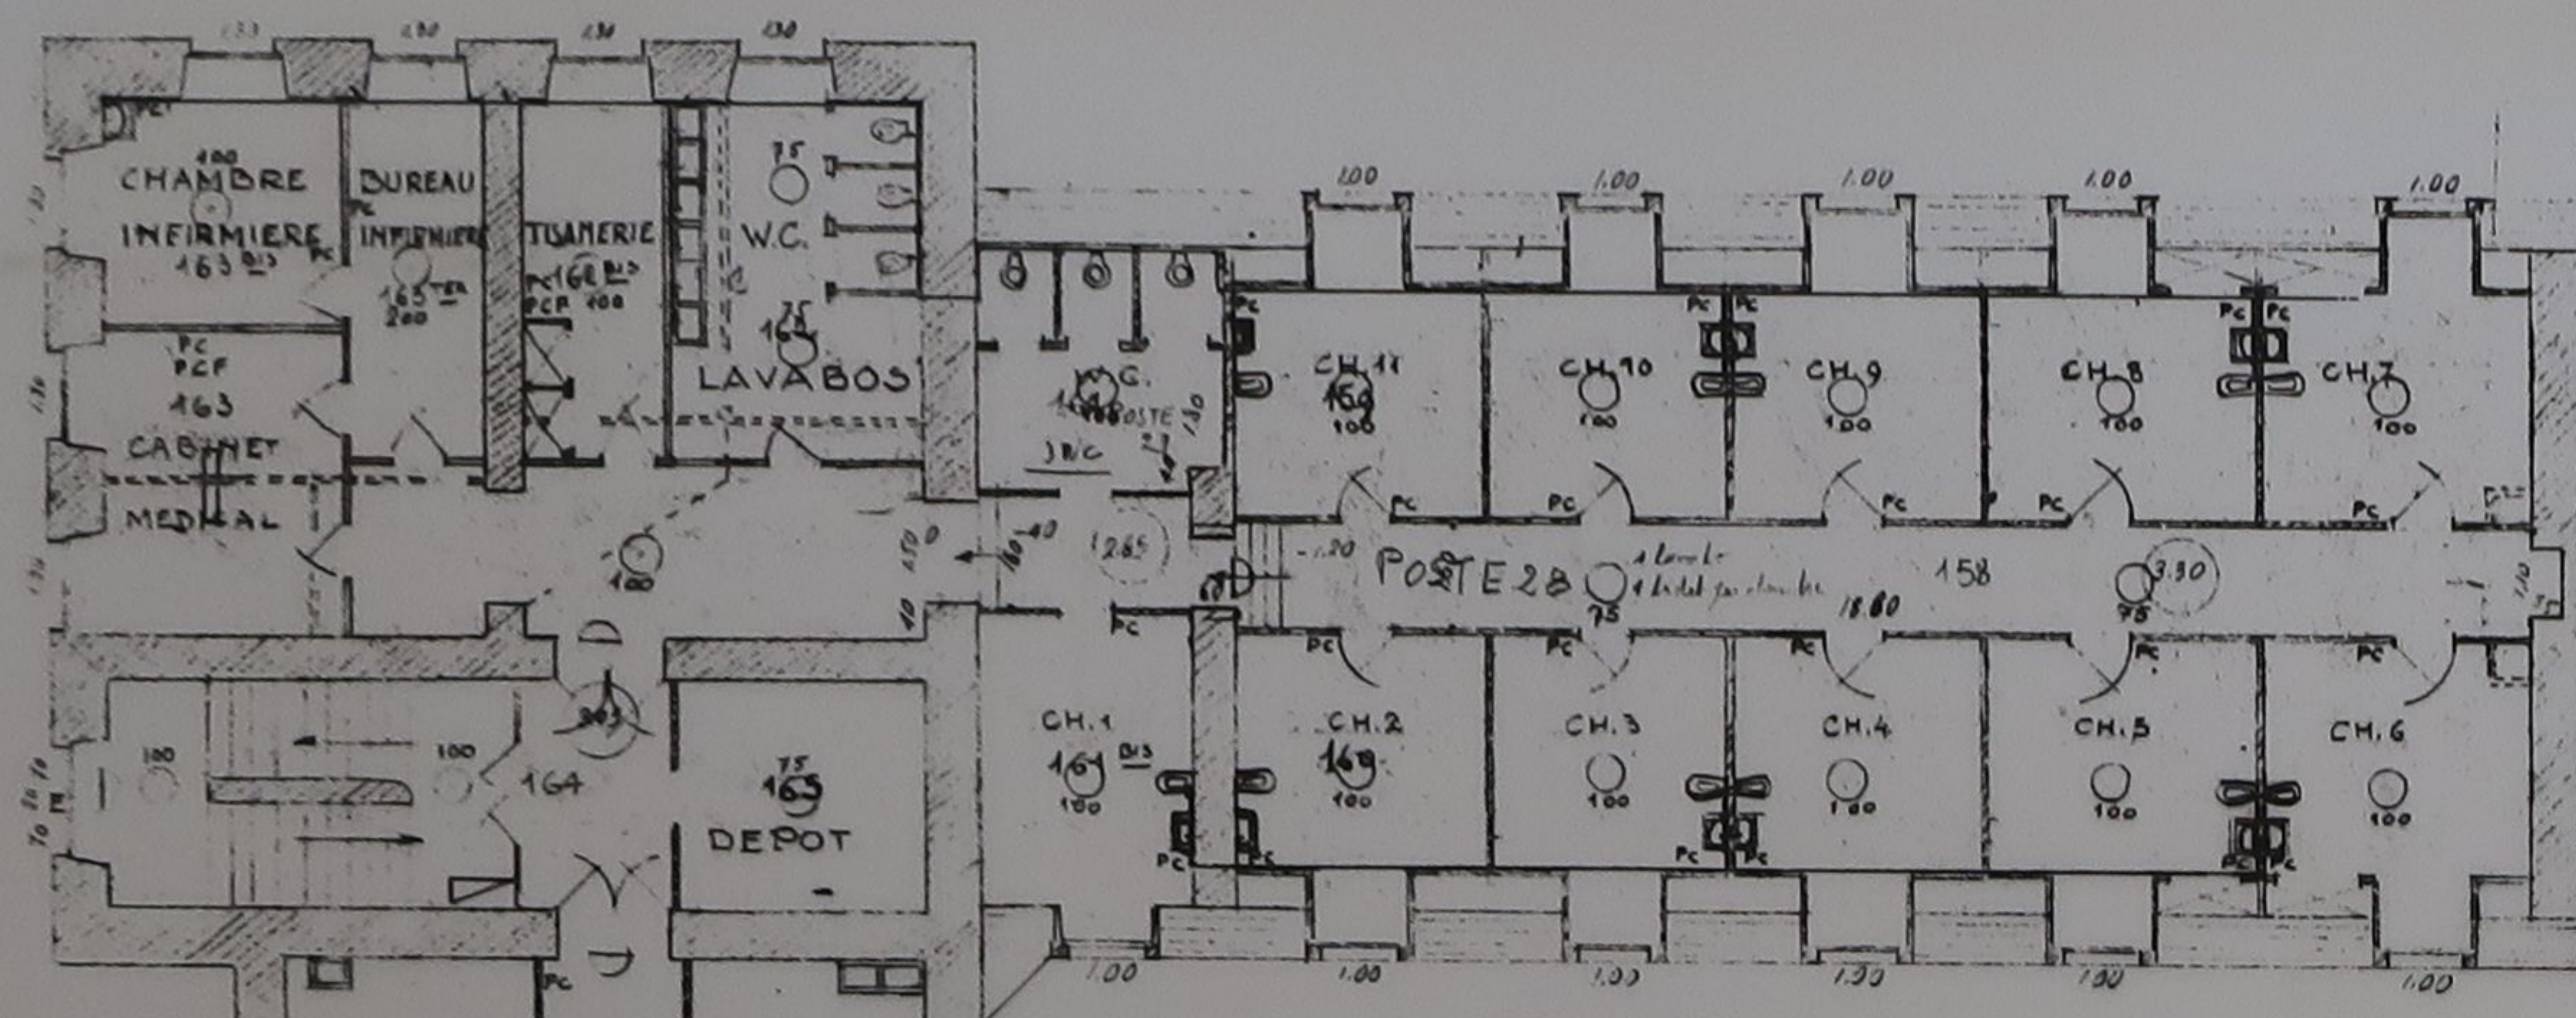





- LAMPES NORMALES -
- LAMPES NORMALES + VEILLEUSE -
- △ LAMPES DE SECOURS -
- ⊙ LAMPES NORMALES + SECOURS -
- PC. PRISES DE COURANT -
- PCF. PRISES DE COURANT FORCE -
- ▢ TABLEAUX CM -
- ▣ LAMPES FLUORESCENTES

CENTRE D'APPRENTISSAGE PUBLIC FEMININ
DE QUIMPER

3^{ME} ETAGE

ECH: 0/01

FEV 1953
MODIFIE AOUT 1952
" FEV 1960

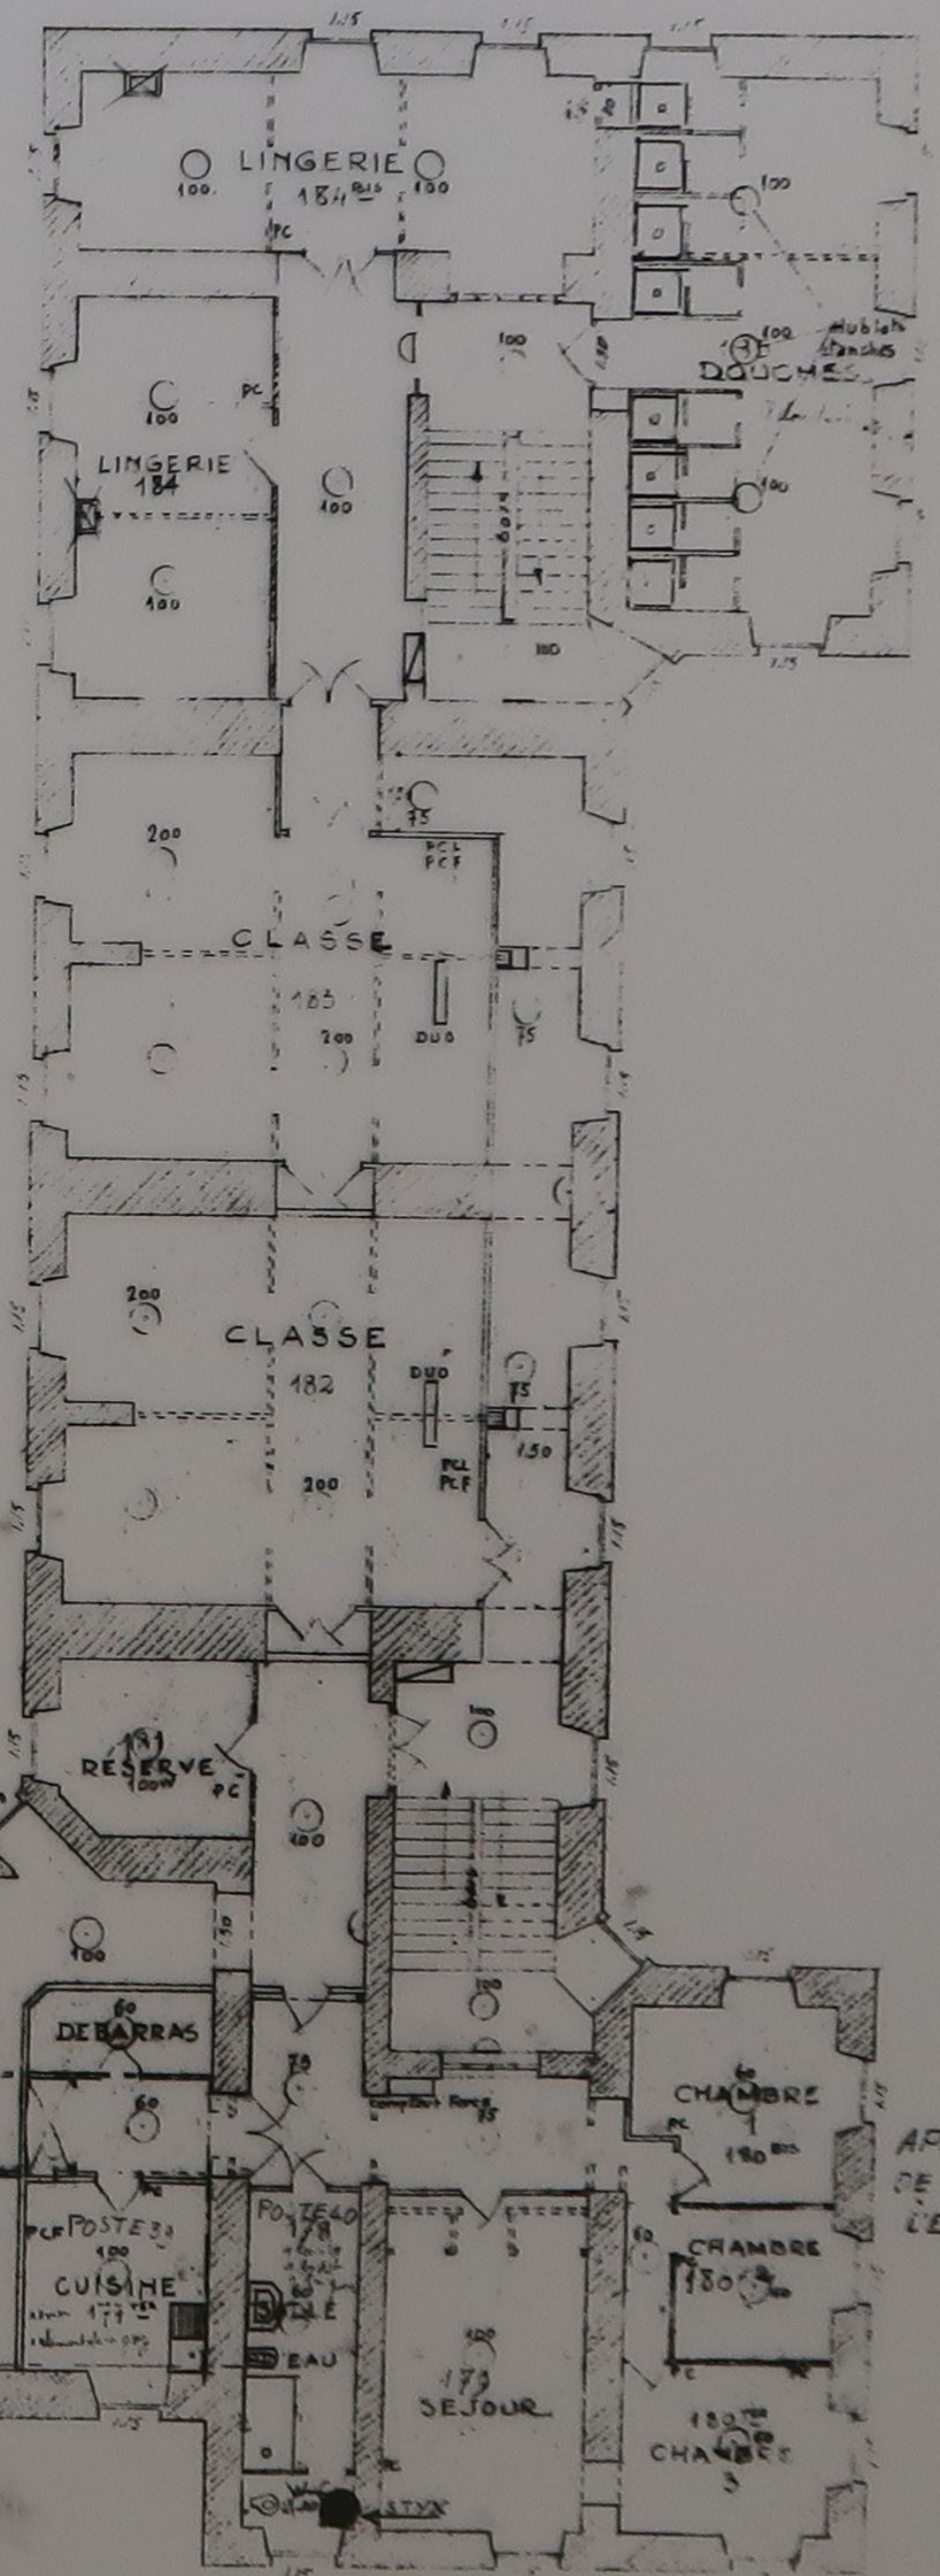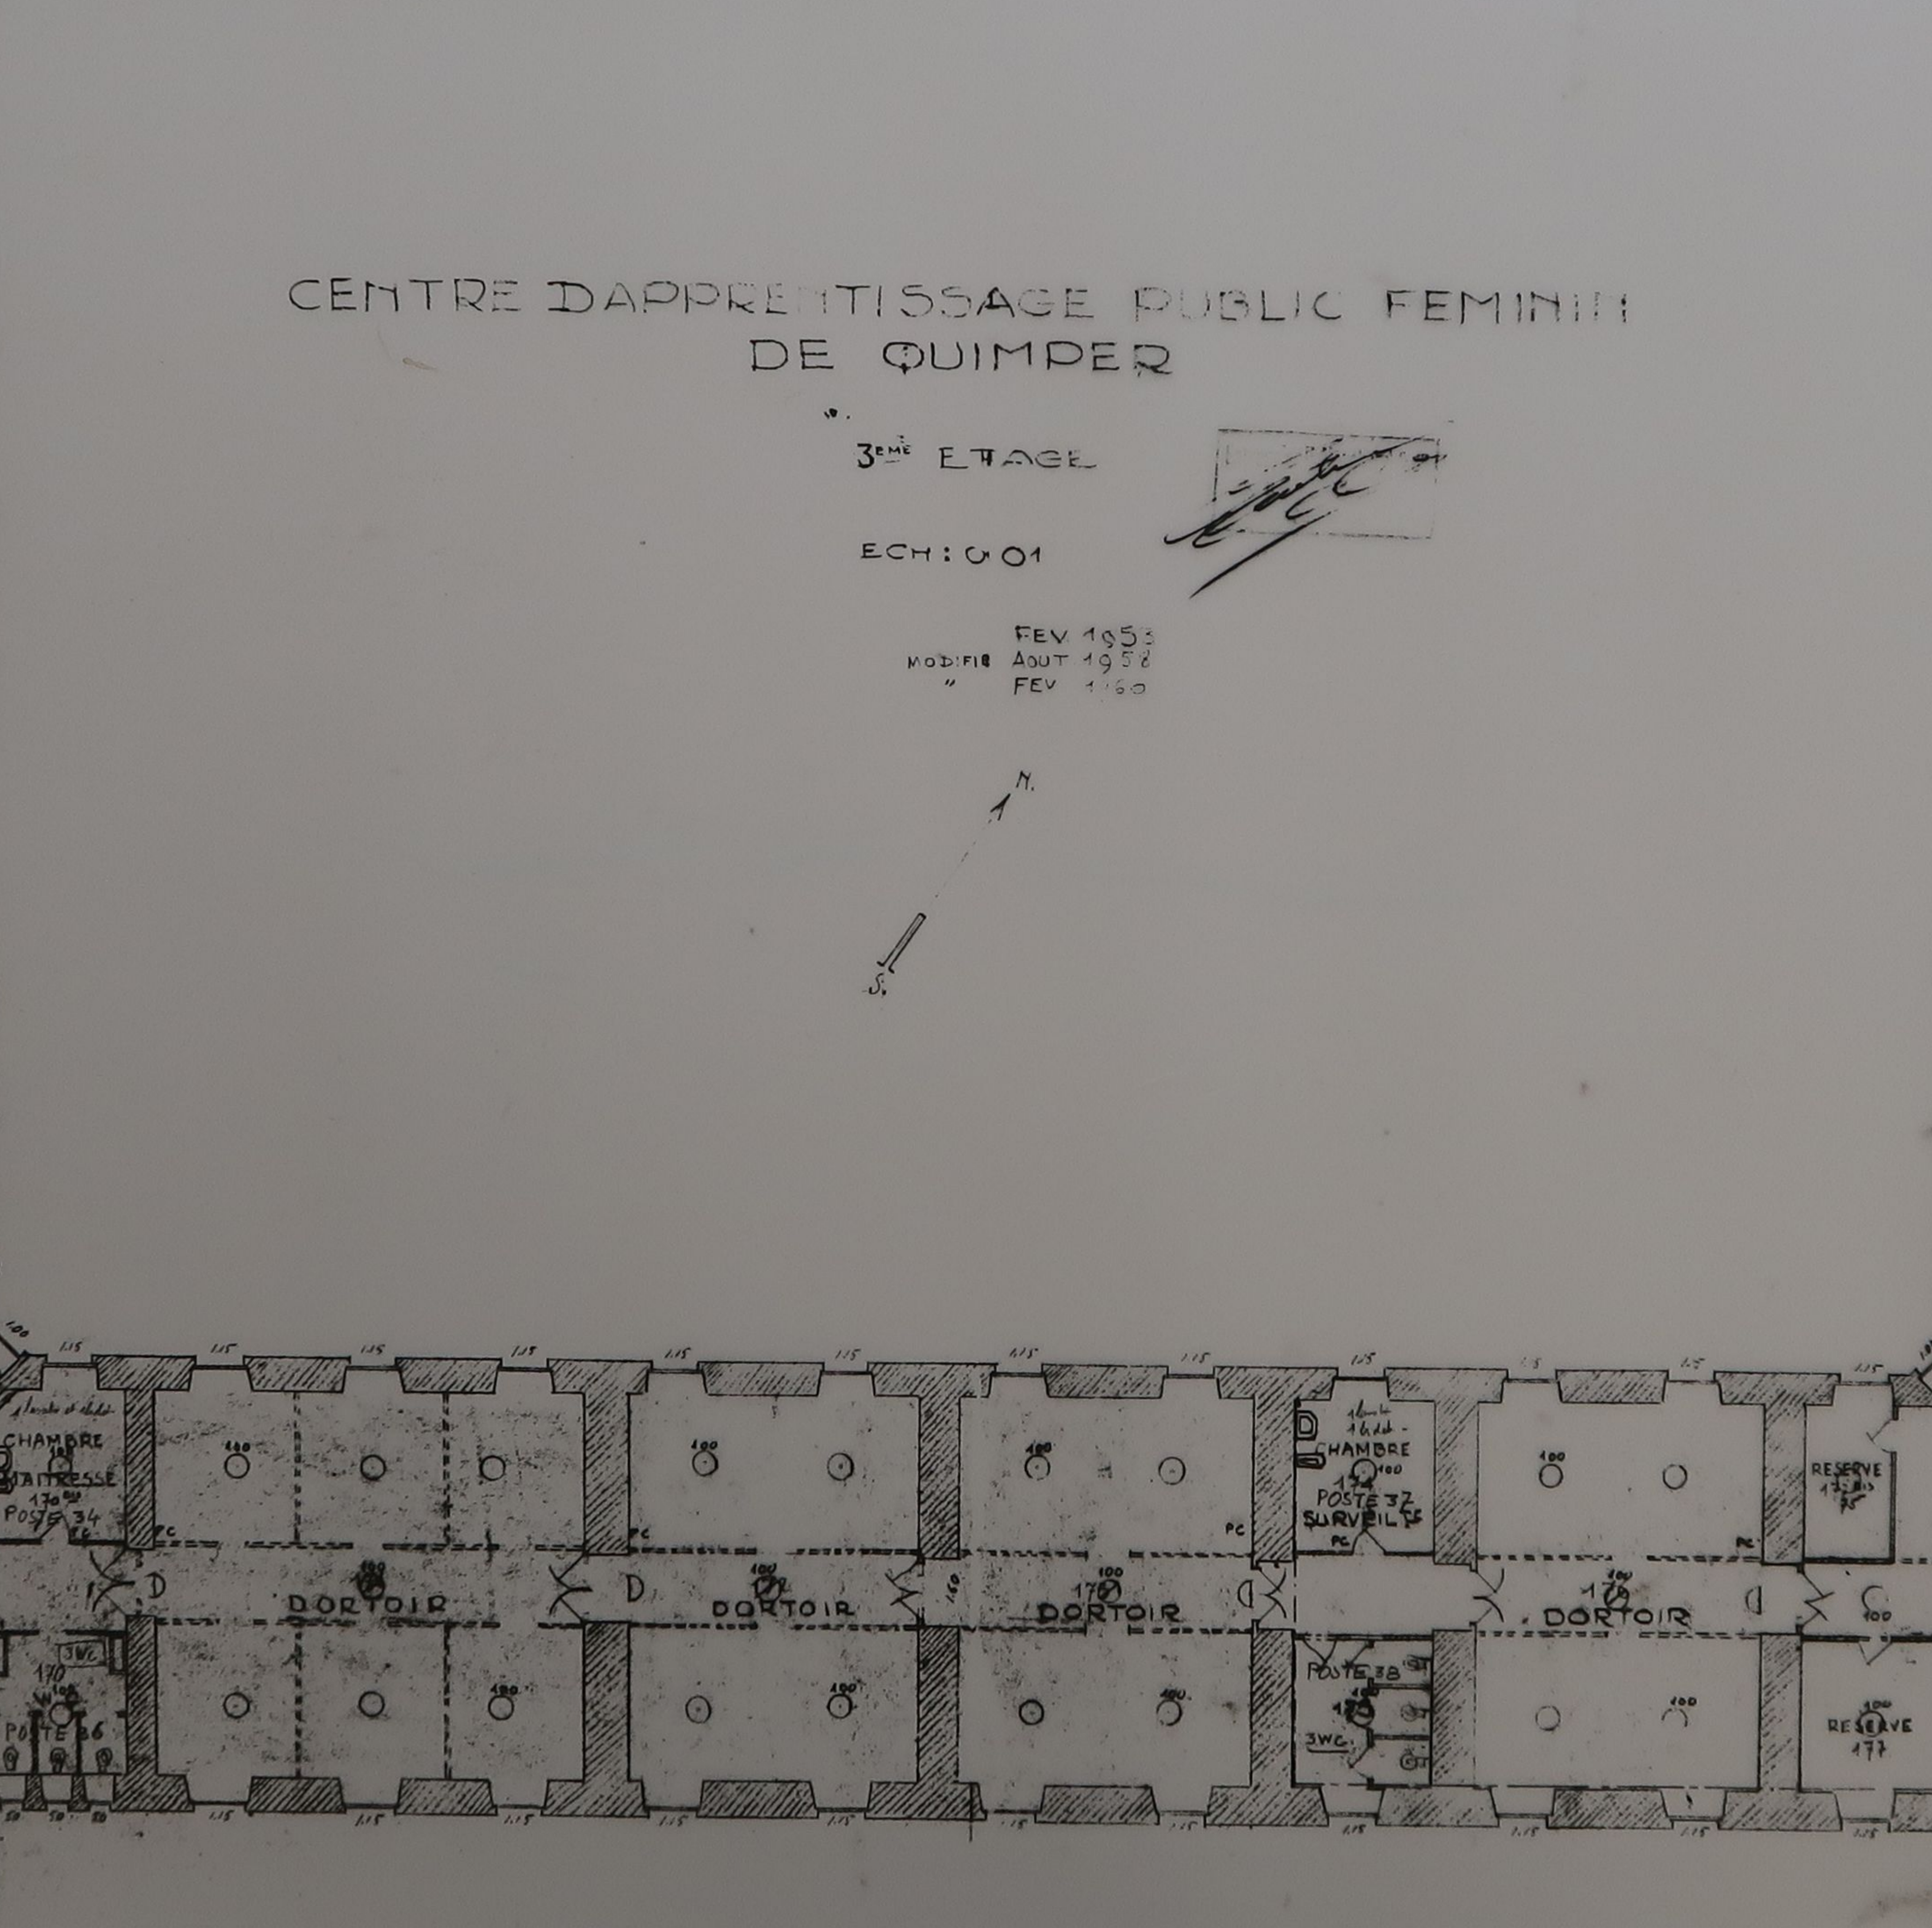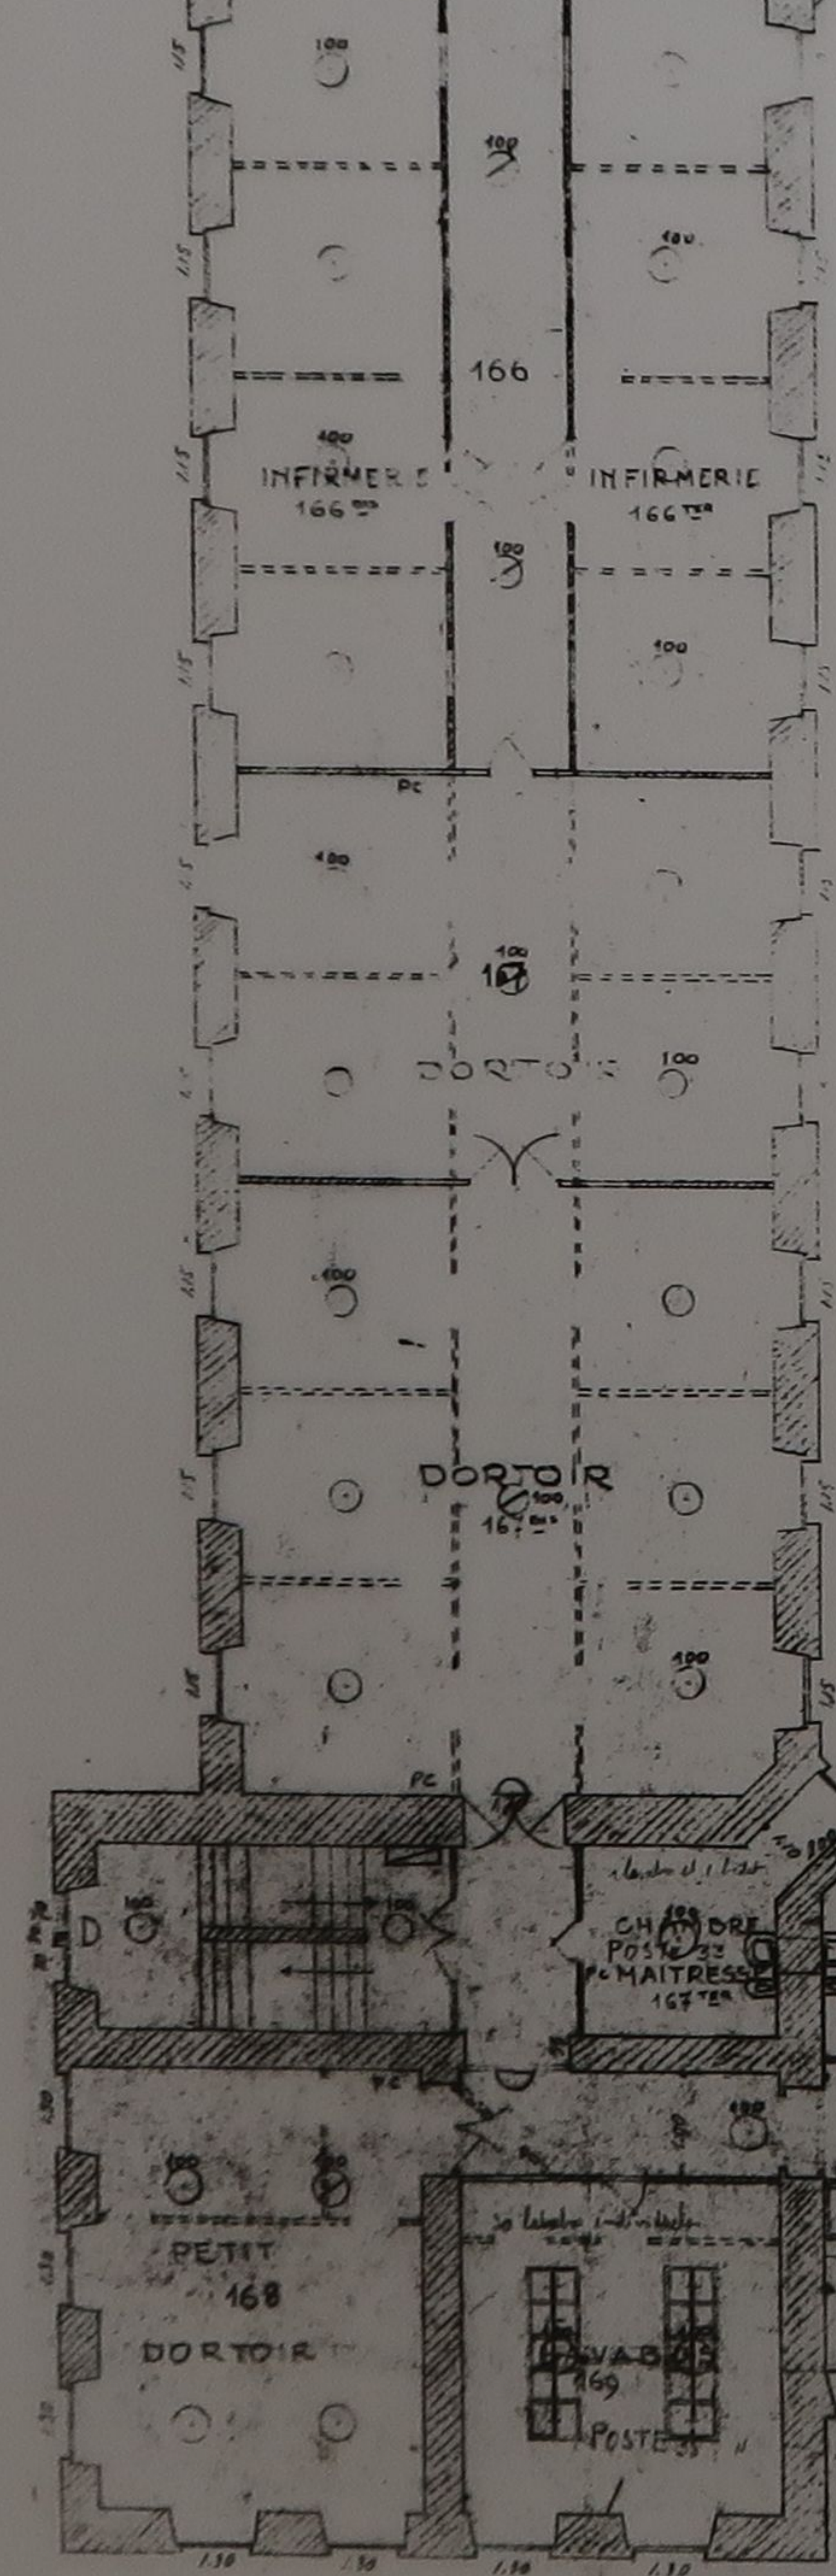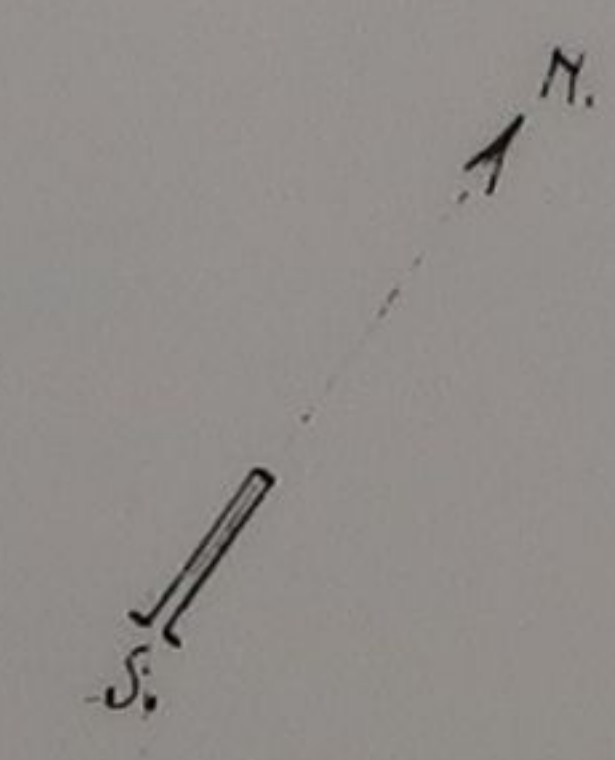

APPARTENANT
DE MADAME
L'ECONOME