


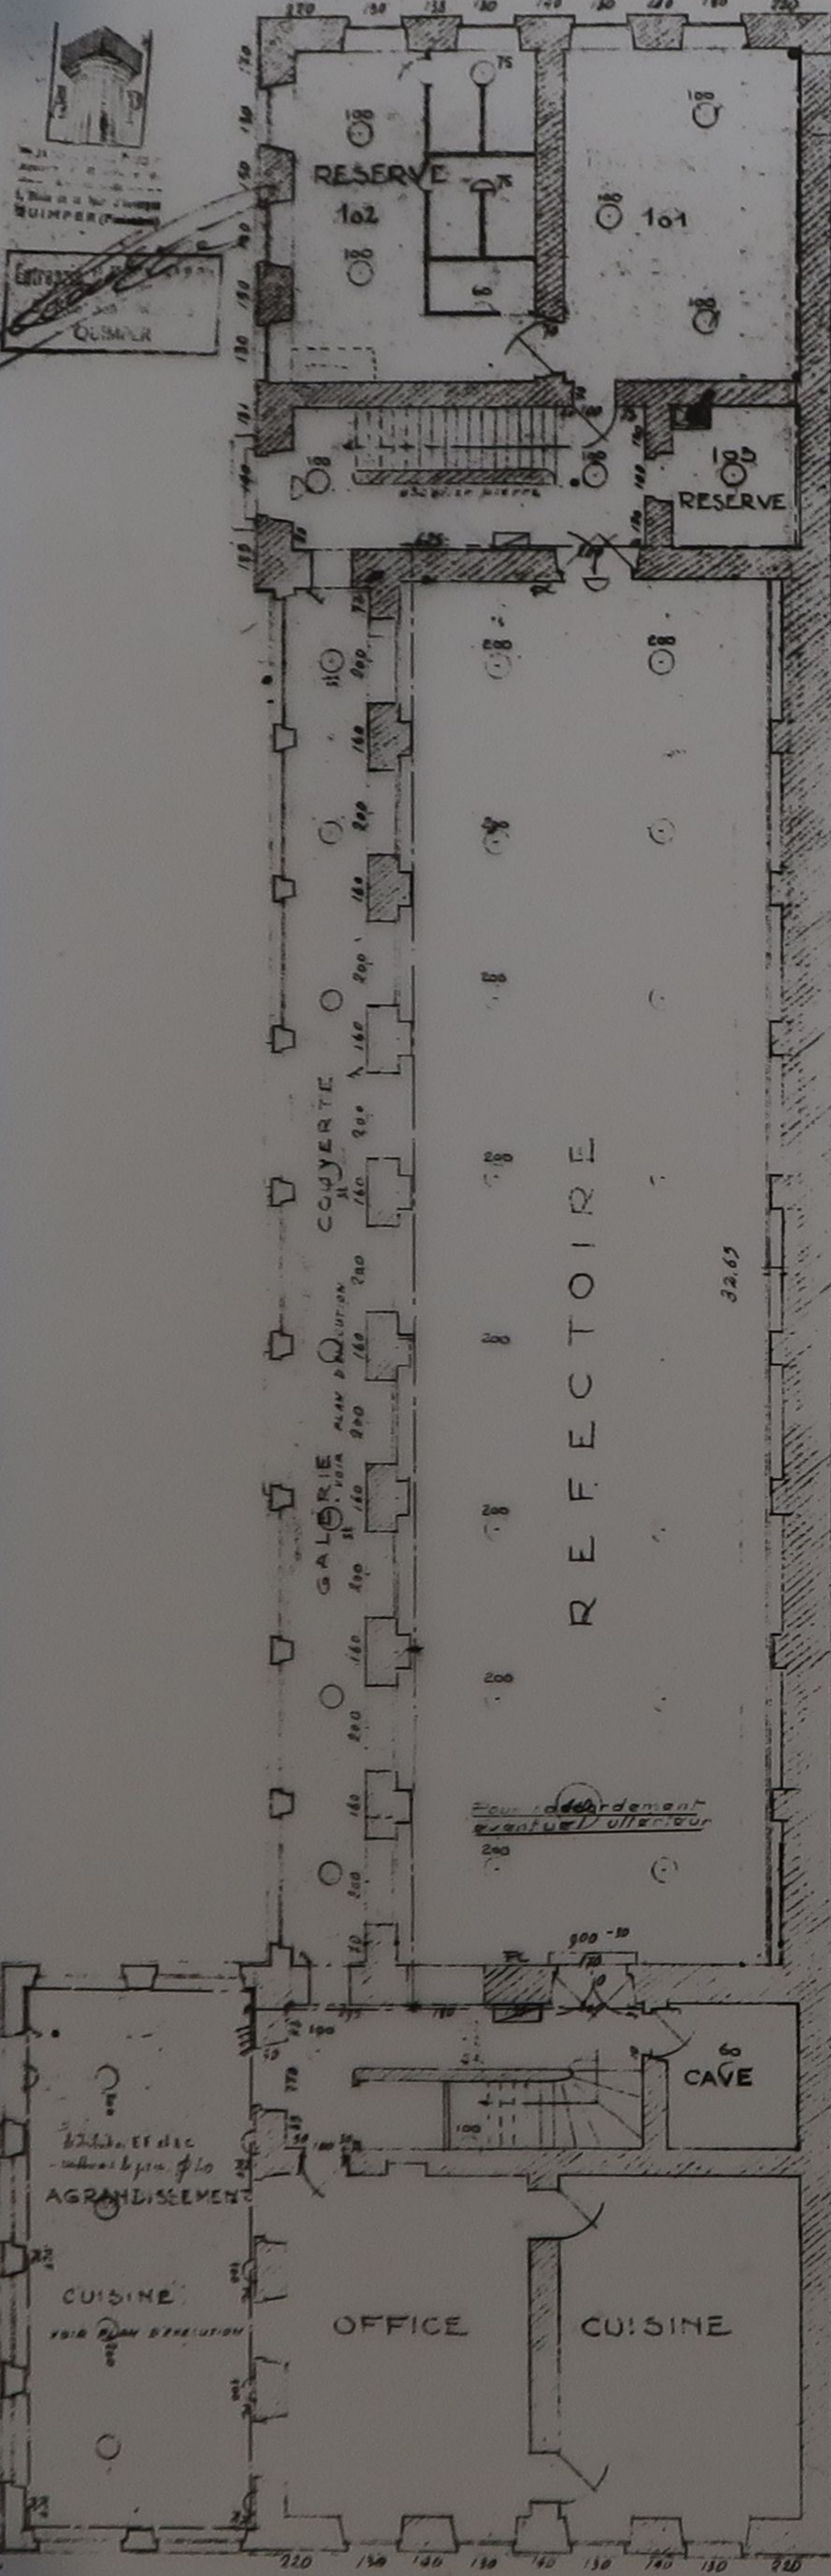


CENTRE D'APPRENTISSAGE PUBLIC FÉMININ
DE QUIMPER

500 3 + 50 L

ECN 1901

FEV 1953
AOUT 1952
FEV 1960

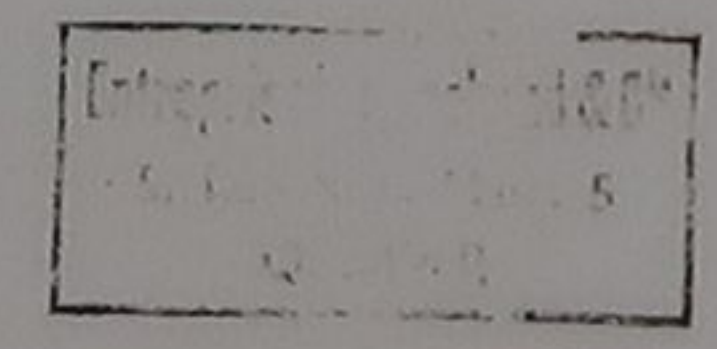

- LAMPES NORMALES
- LAMPES NORMALES + VILLEUSE
- LAMPES DE SECOURS
- LAMPES NORMALES + SECOURS
- PC. PRISES DE COURANT
- PCF. PRISES DE COURANT FORCÉ
- TABLEAUX C.M.
- LAMPES FLUORESCENTES

