

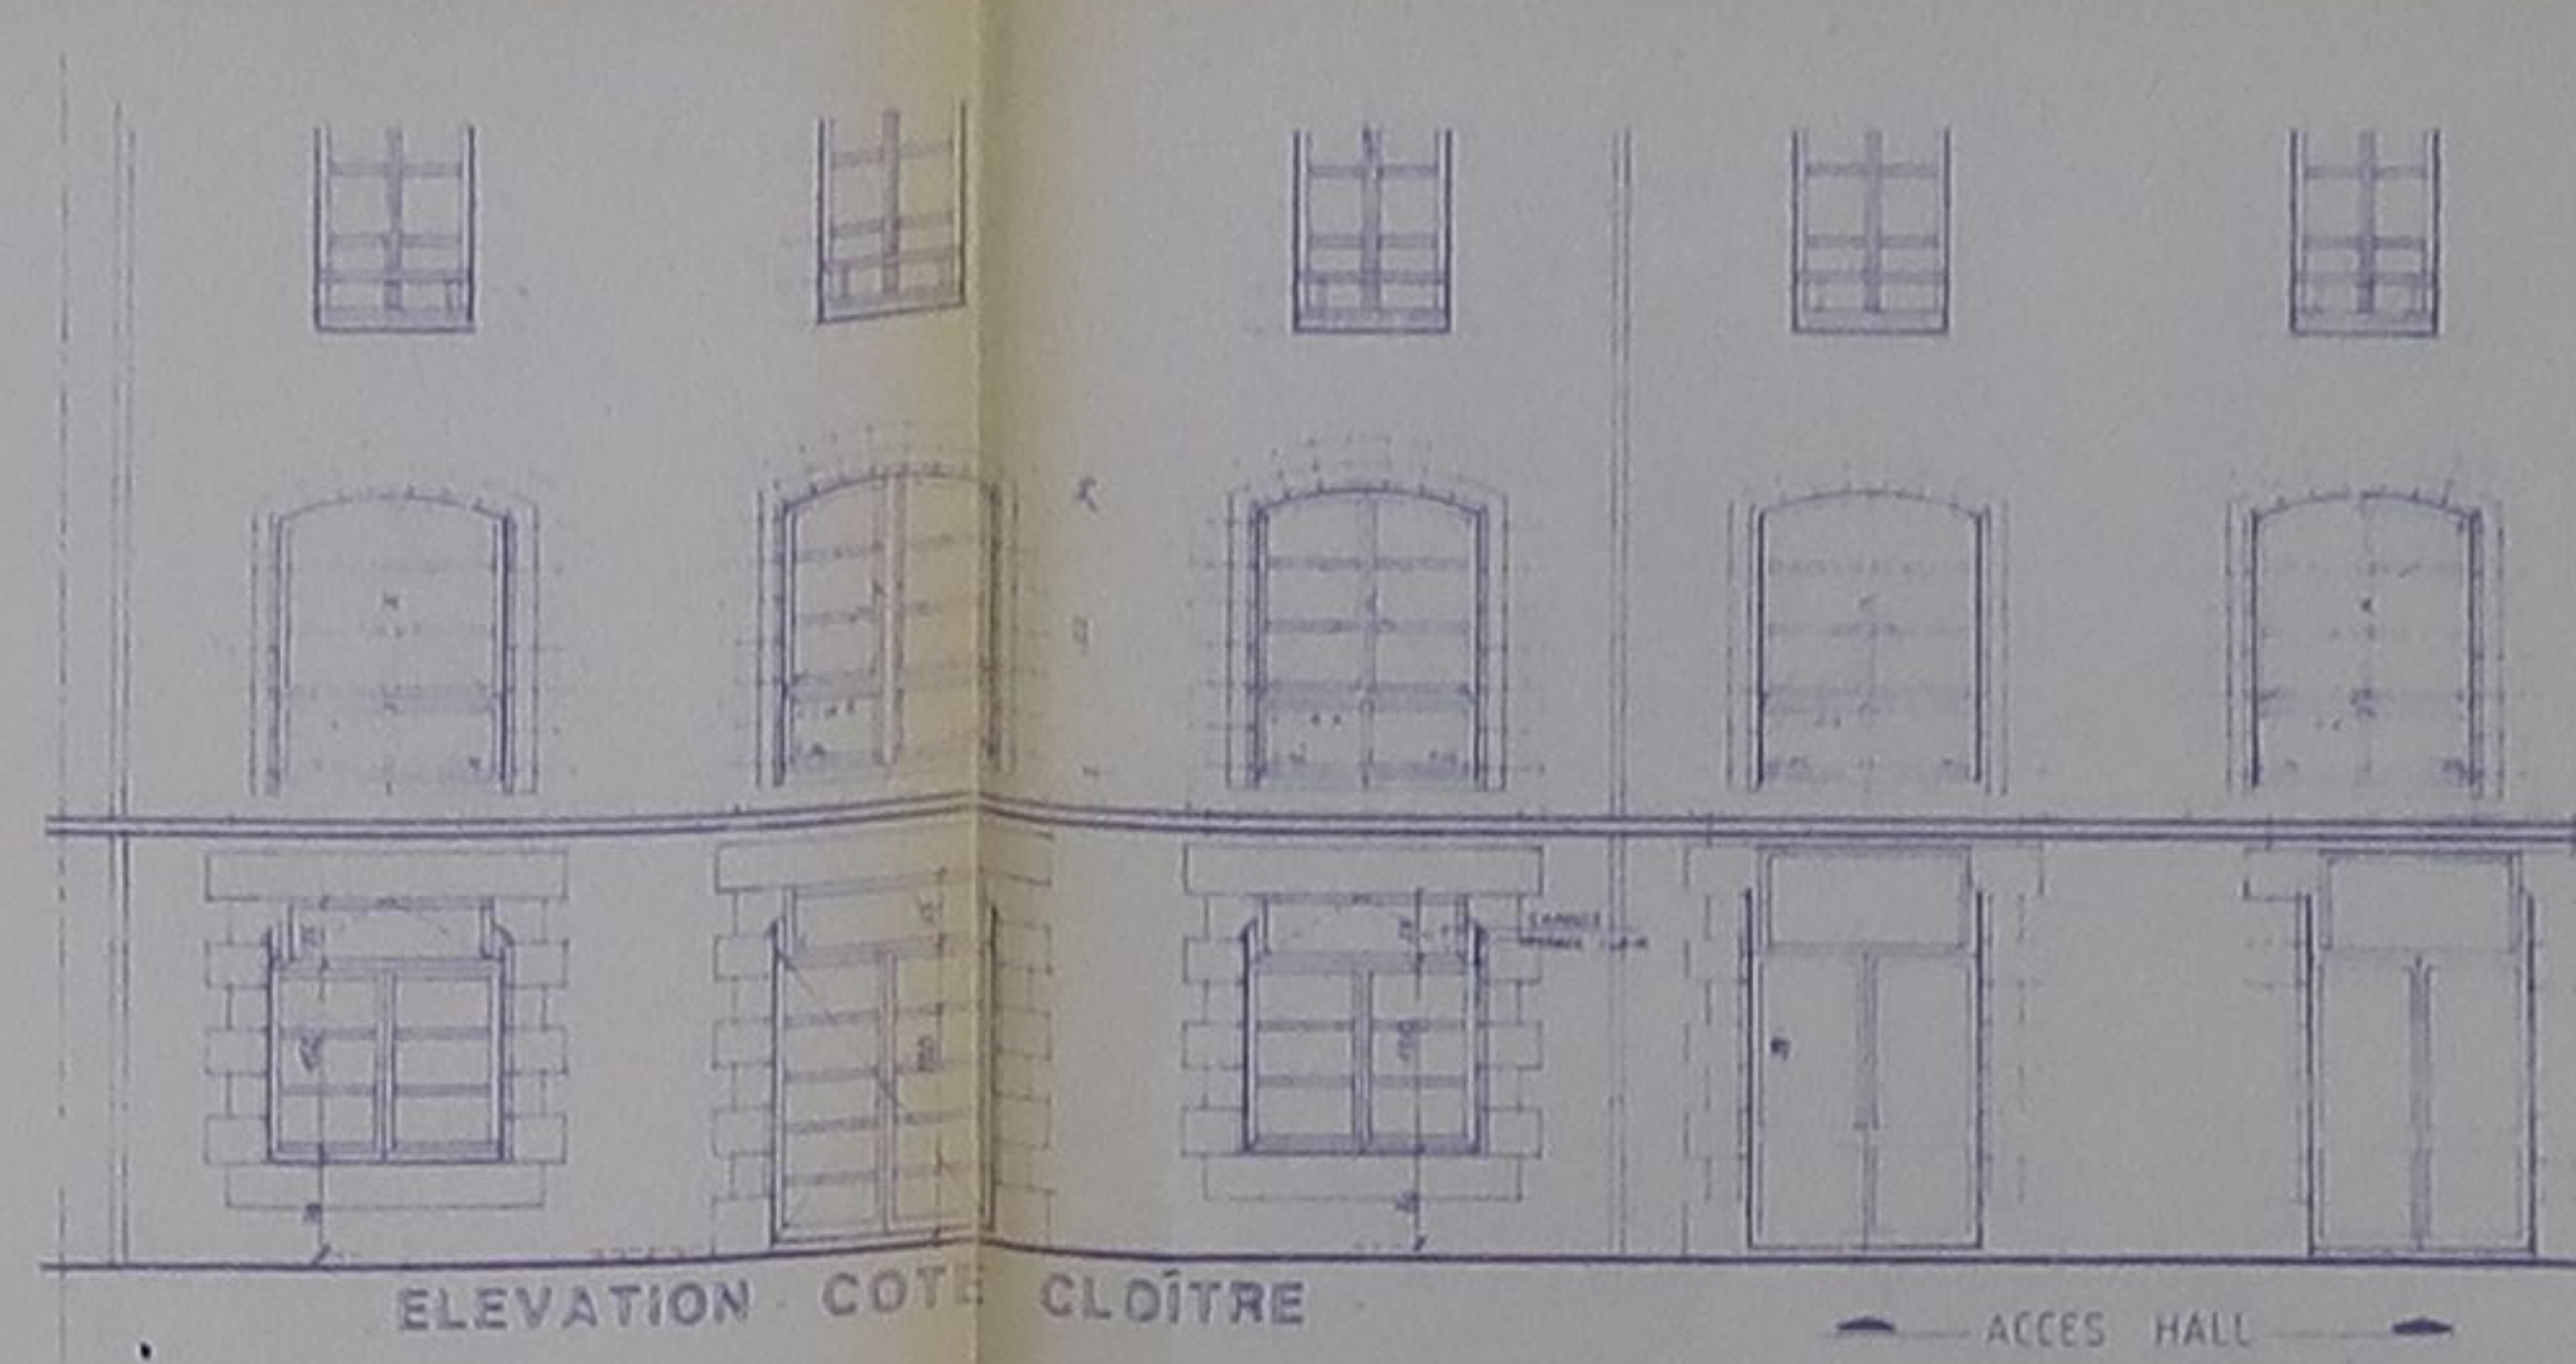
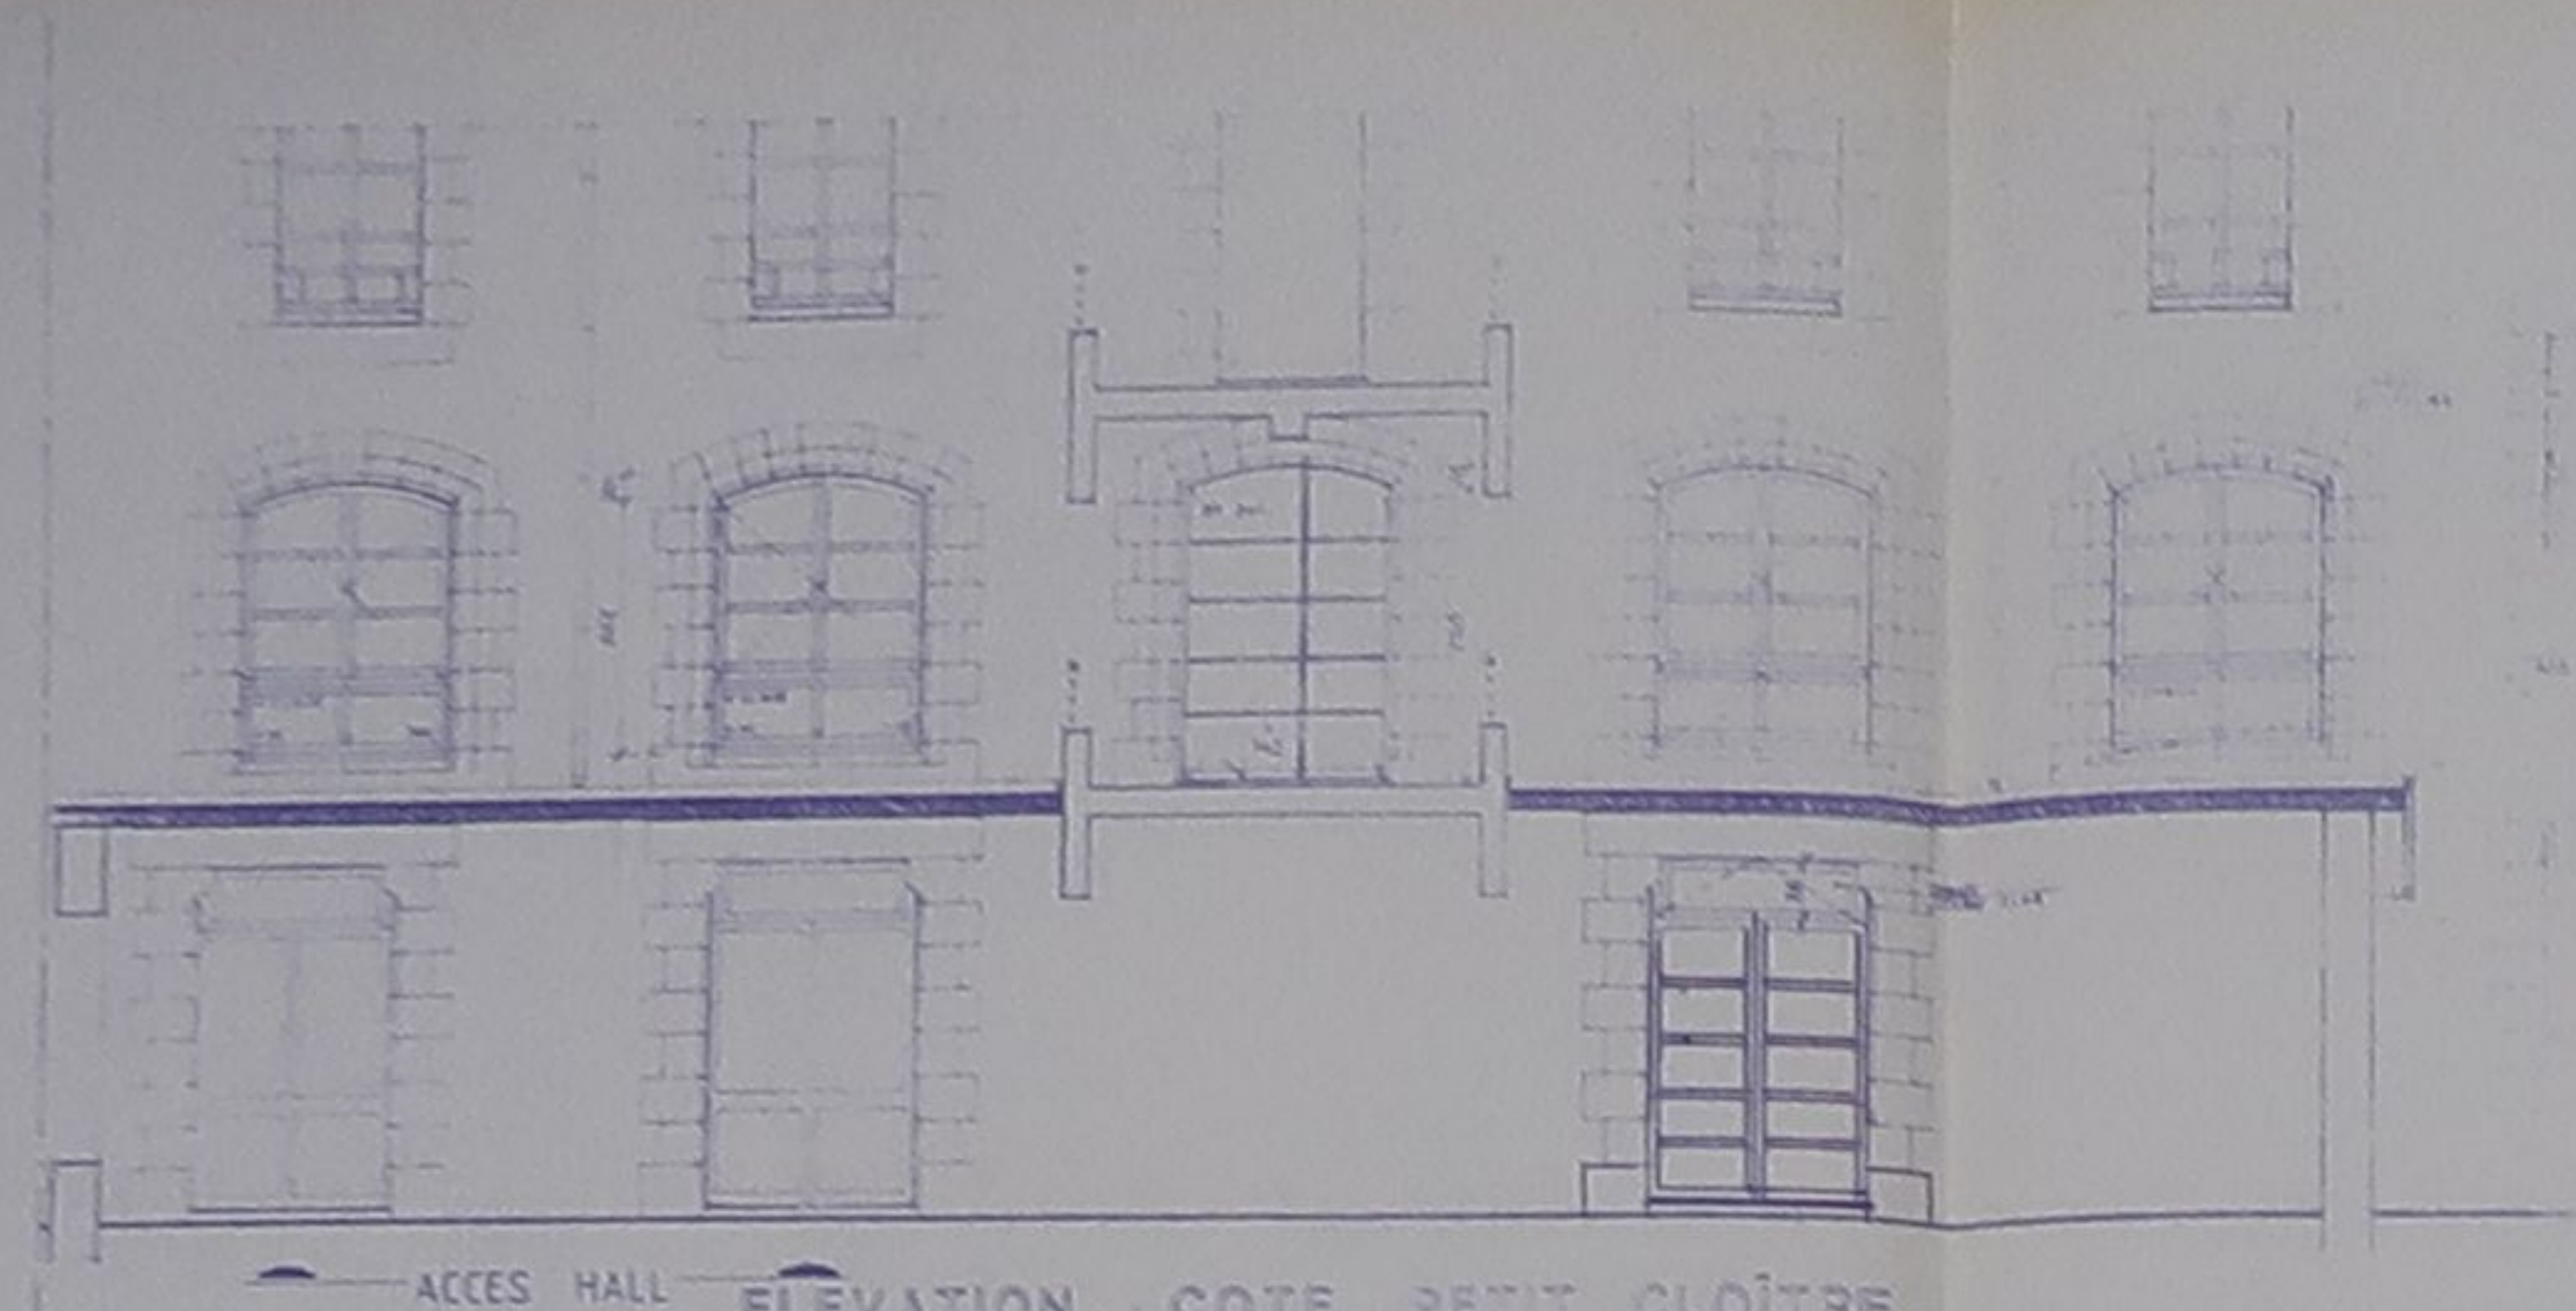


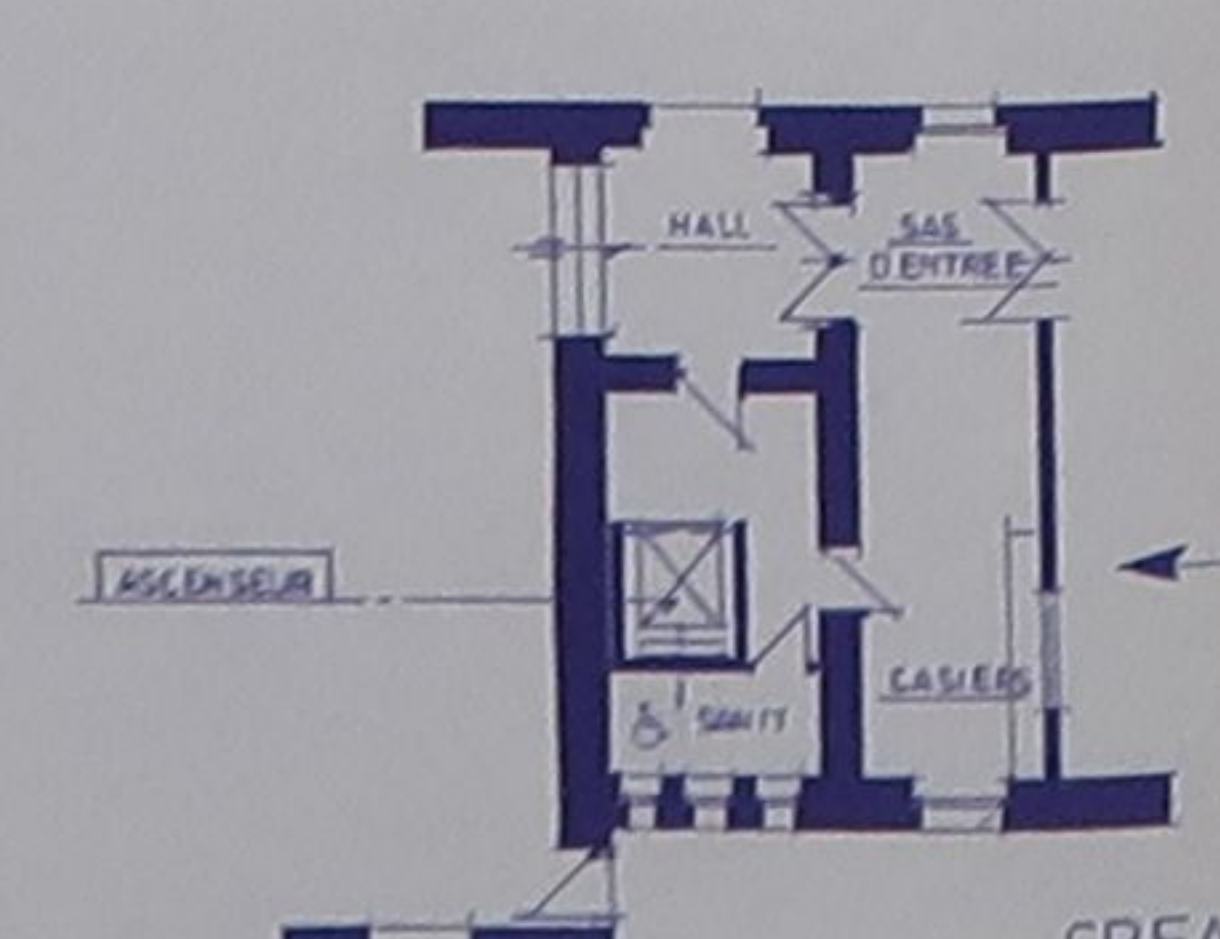

VILLE DE QUIMPER		A P S	
RESTRUCTURATION DU LYCEE CHAPTAL		BATIMENT A PLAN NIV. RDC HAUT	
		ANNEXE AU PERMIS DE CONSTRUIRE	
MAITRE D'OUVRAGE RÉGION BRETAGNE		CONDUCTEUR D'OPÉRATION D.D.E. DU FINISTÈRE	
MAITRE D'OUVRAGE ARCHIPOLE ARCHITECTURE 12 Avenue de Kermadec 29000 QUIMPER Tél: 02 98 96 14 11 Fax: 02 98 96 27 41		B. INGENIERE ARCHIPOLE 10 Rue François Mitterrand 29100 BREST Tél: 02 98 96 14 11 Fax: 02 98 96 27 41	
B.E.T. FLUIDES B.E.T. FROSTIN GUILLOU 1 Rue Alain DANIEL 29000 LANDEBRIEU Tél: 02 98 96 14 11 Fax: 02 98 96 27 41		BUREAU DE CONTRÔLE SOCOTEC 10 Rue François Mitterrand 29100 BREST Tél: 02 98 96 14 11 Fax: 02 98 96 27 41	

NOUVEAU PLAN
REQU le 28 AVR. 1998
PC 29-232-97 10284

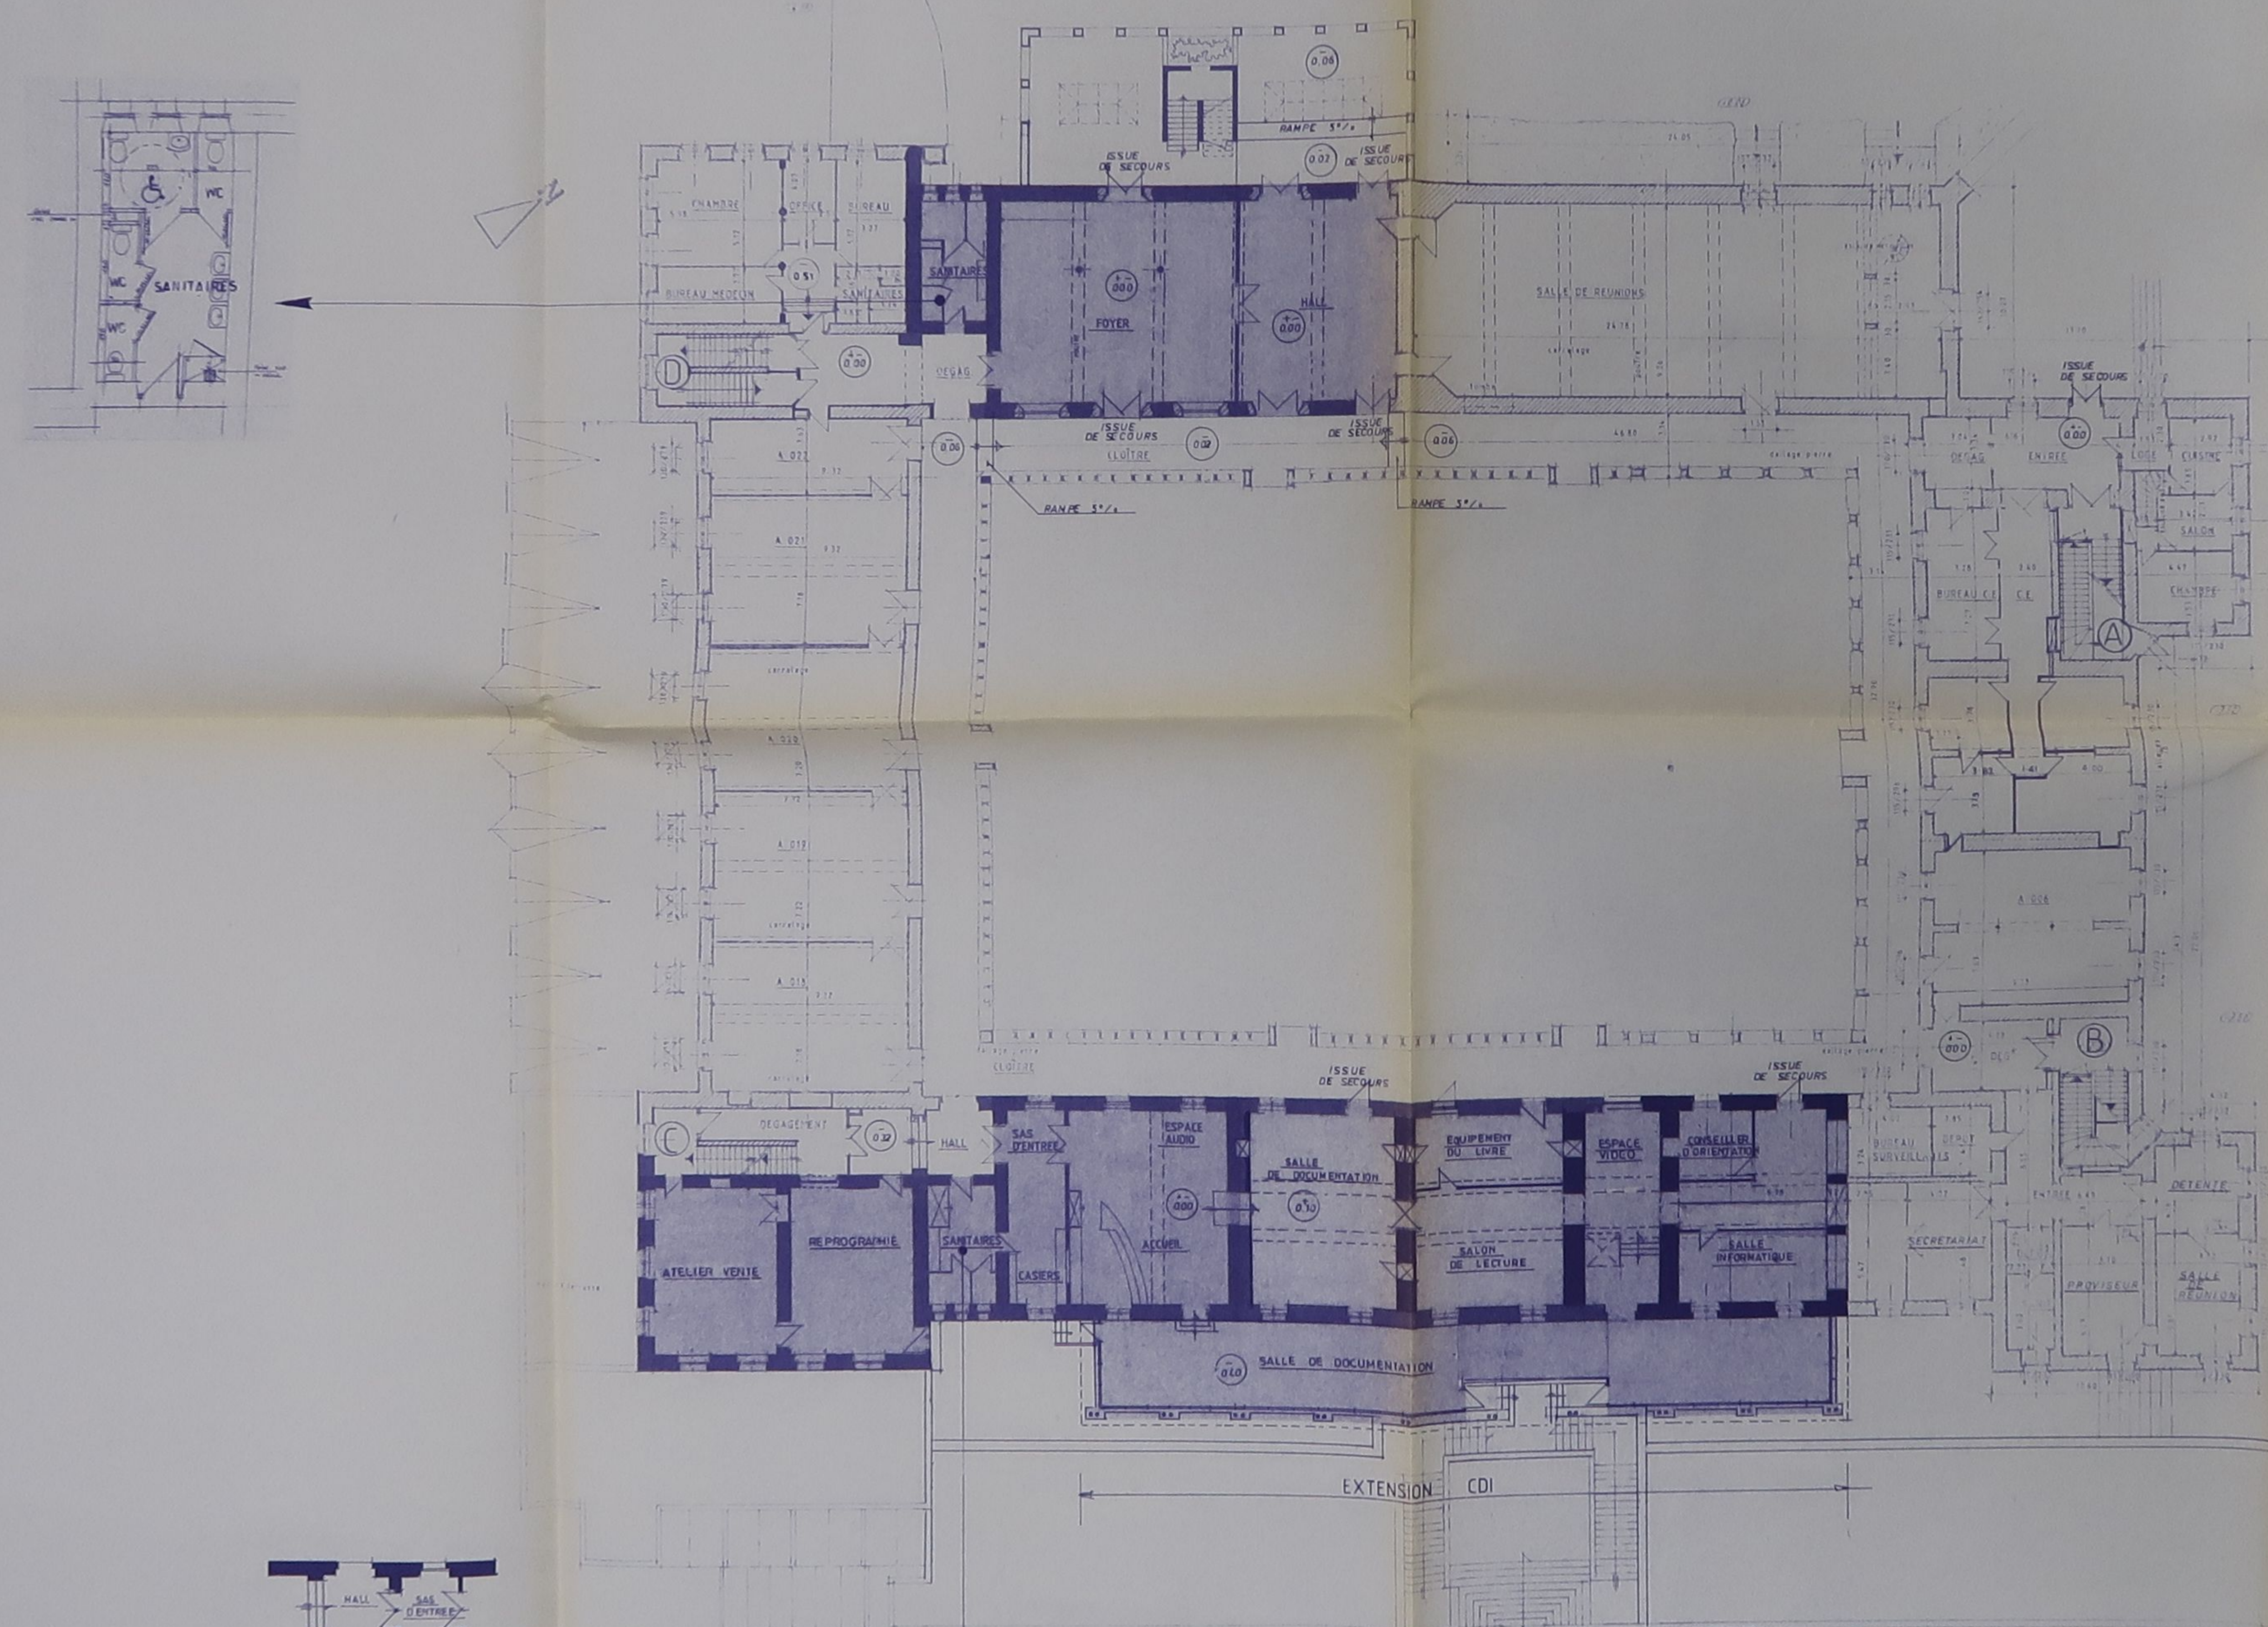

CREATION D'UN ASCENSEUR
TRANCHE DE TRAVAUX ULTERIEURE

5 JAN. 1999

[Handwritten signature]