

Département : 35
Aire d'étude : Saint Malo
Commune : Saint Malo
Adresse : 54 avenue Pasteur
Dénomination : **maison**
Précision : maison de villégiature
Appellation et titre : dite villa Caprice puis Ty Goasked

IA35000171

Canton : Saint Malo Nord

Coordonnées : lambert0 X = 0115386 Y = 2280628

Cadastre : 1982 AL 122

propriété privée

Dossier de Recensement du patrimoine balnéaire établi en 1995 par Lemonnier Gaëlle

(C) Copyright inventaire général, 1995

HISTORIQUE

Maison de villégiature dite villa Caprice puis Ty Goasked édiflée pour Monsieur Ribal, négociant en bois, par Hyacinthe Perrin architecte à Rennes. Les plans de la villa sont datés de 1903. Dans l'entre-deux guerres, la façade latérale ouest de la maison devient mitoyenne suite à la construction d'une travée supplémentaire sur la parcelle voisine.

DESCRIPTION

SITUATION : en ville

COMPOSITION D'ENSEMBLE

Parties constituantes : jardin, remise à automobile, remise

MATERIAUX

Gros oeuvre : granite, moellon, pierre de taille

Couverture : ardoise

STRUCTURE

Vaisseaux et étages : étage de soubassement, 1 étage carré, étage de comble

ELEVATIONS : élévation à travées

COUVERTURE : toit à longs pans, demi croupe, toit à l'impériale

DISTRIBUTION : escalier de distribution extérieur, escalier tournant à retours, sur voute, escalier dans oeuvre, escalier tournant à retours avec jour, en charpente

DECOR

Technique : menuiserie, sculpture, ferronnerie, céramique

Représentation : ornement géométrique, sphère, losange, tête d'homme, cartouche, rinceau, ornement végétal

sujet : ornement géométrique, trilobe, support : parement en bois de la façade sud, sujet : sphère, support : balcon en bois de la façade nord, sujet : tête d'homme riant, tête d'homme pleurant, support : base du linteau de la baie en anse de panier, sujet : cartouche avec nom de la villa, support : façade nord, sujet : rinceau, torsade, support : garde corps des baies, sujet : ornement végétal, chandelier, support : épi de façage

Département : 35 Saint Malo
Adresse : 54 avenue Pasteur
Dénomination : maison

COMMENTAIRE DESCRIPTIF : Maison de grande taille avec une travée en décrochement sur rue. La façade sur rue est en moellon de granite tandis que la façade sur jardin est entièrement recouverte de bois. Le comble de la tour dans oeuvre est un comble à l'anglaise avec essentage d'ardoise.

TPOLOGIE : anglo saxon

DOCUMENTATION

Documents figurés

- **Plan et élévation de la villa Caprice.** Par Perrin Hyacinthe architecte (A.Privées).
- **Plan des niveaux, élévation et perspective, détail de clôture d'une villa à Paramé.** Plan imprimé par Perrin Hyacinthe Architecte. In : Le guide du constructeur, Paris : Arnaud et Cie, pl. 44-46, 1907.
- **Paramé-Les villas et le boulevard.** Carte postale début 20ème siècle. In : YVON, Pierre-Jean. Le grand Saint-Malo, n° 2, Paramé Rothéneuf. Combourg: ATIMCO, 1993. (p.80).

Bibliographie

- TROUSSEL, Jean-François. **Hyacinthe Perrin, 1877-1966, architecte DPLG.** Mémoire de maîtrise d'histoire de l'art, UHB, 1991, p.10.


TABLE DES ILLUSTRATIONS

Pl. I	Extrait cadastral de 1982, section AL, n°122, 1/1000e, réduit.	
Doc. 1	Façade nord, (côté mer) élévation. Plan original de la villa Ty goasked par H. Perrin, architecte à Rennes (1903). (Plan imprimé sur papier bleu)	95 35 00471 X
Doc. 2	Elévation sud (façade côté jardin) de la villa Ty Goasked par H. Perrin, architecte à Rennes (1903).	95 35 00475 X
Doc. 3	Coupe parallèle au boulevard Châteaubriand de la villa Ty Goasked, par H. Perrin (1903)	95 35 00473 X
Doc. 4	Plan du rez-de-chaussée	95 35 00474 X
Doc. 5	Plan du 1er étage	95 35 00472 X
Doc. 6	Paramé, groupe de villa. Carte postale début 20e siècle (AD35, 6Fi)	96 35 00243 X
Doc. 7	Elevation nord de la villa Ty Goasked, photographie en noir-et-blanc, anonyme, vers 1920 (A.Privées)	96 35 00476 X
Doc. 8	Elévation sud de la villa Ty Goasked, photographie en noir-et-blanc, anonyme, vers 1920 (A.Privées)	96 35 00477 X
Fig. 1	Vue générale, façade sur rue, élévation nord (prise de vue été)	95 35 00766 X

TABLE DES ILLUSTRATIONS (suite)

Fig. 2	Vue générale, façade sur rue, élévation nord (prise de vue hiver)	95 35 00688 X
Fig. 3	Vue générale, façade arrière sur jardin, élévation sud	95 35 00478 X
Fig. 4	Détail de la sculpture en granit encadrant la baie en anse de panier de la façade nord représentant une tête d'homme	95 35 00479 X
Fig. 5	Vue de la chambre d'enfant avec meubles en bois encastrés	95 35 00468 X
Fig. 6	Détail de la bouche d'arrivée du chauffage, chambre des enfants	95 35 00470 X
Fig. 7	Détail du meuble en bois au-dessus du lit dans la chambre d'enfants représentant hippocampe et algues	95 35 00469 X


Pl. I : Extrait cadastral de 1982, section AL, n°122, 1/1000e, réduit.

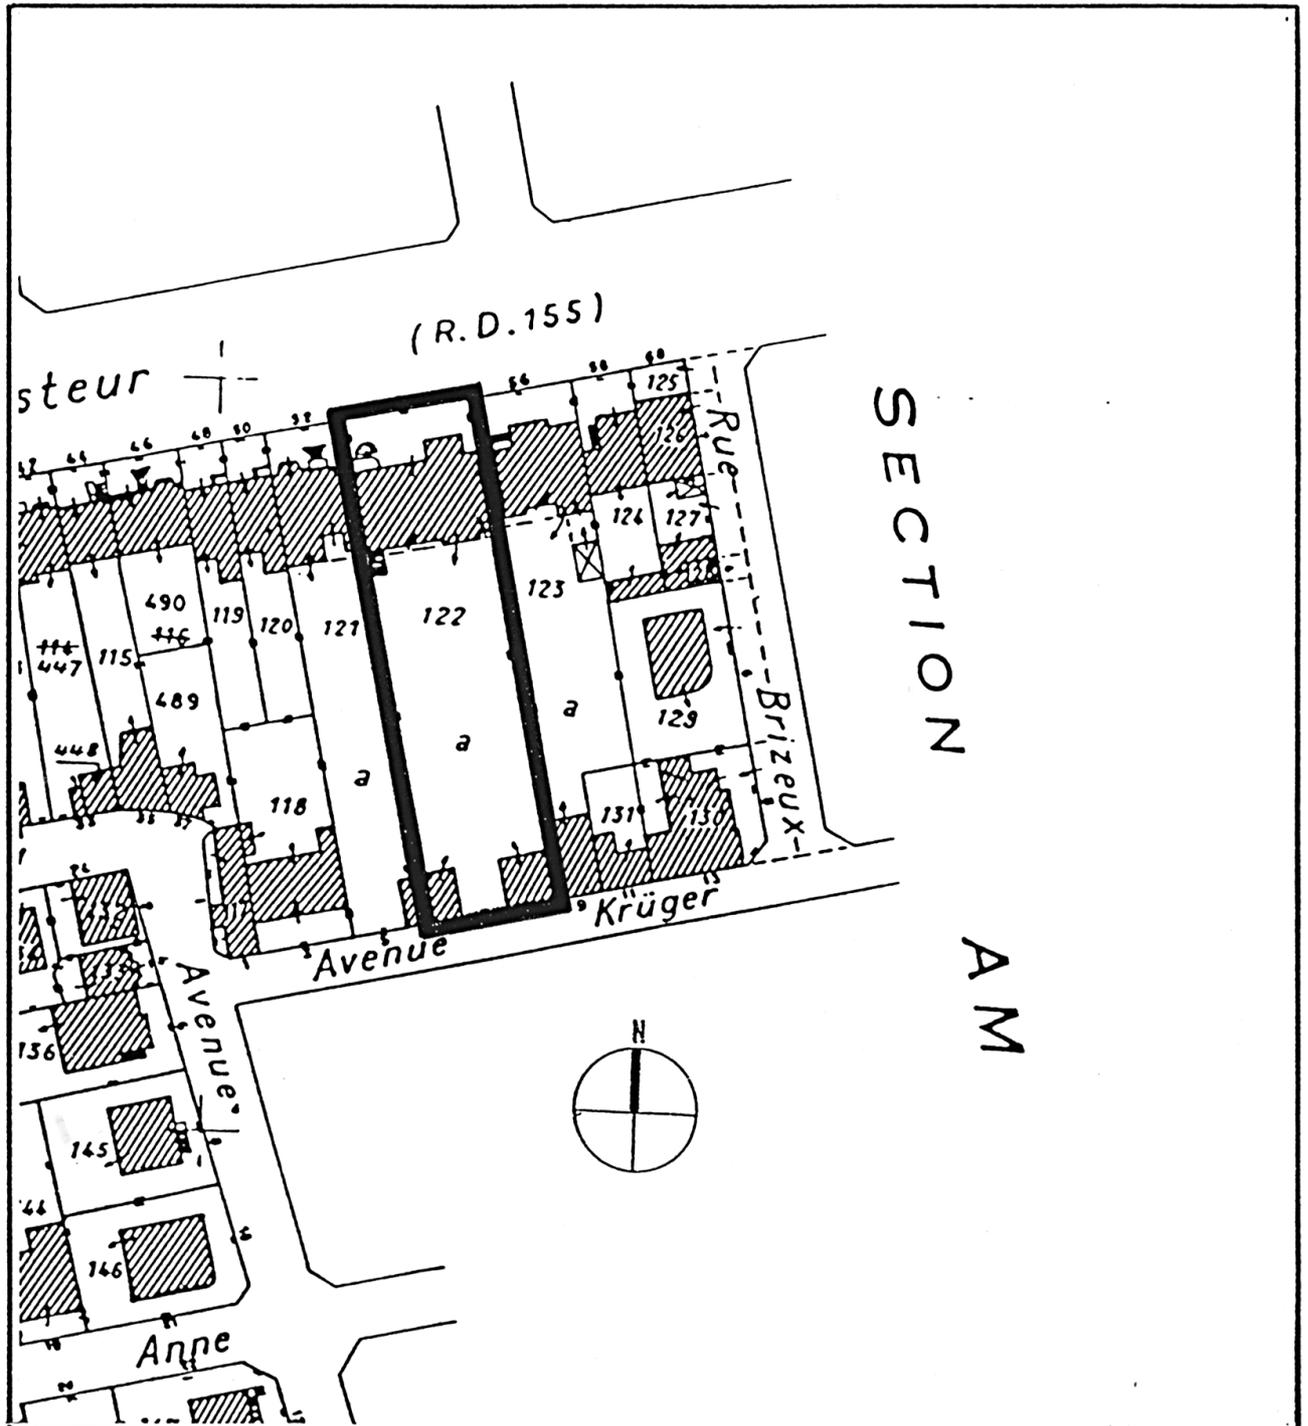

maison dite villa Ty Goasked

Doc. 1 Elévation nord. Plan original de la villa Ty Goasked, par H. Perrin, architecte à Rennes (1903) imprimé sur papier bleu


Ph. Inv.G.Artur/N.Lambart
95 35 0471 X

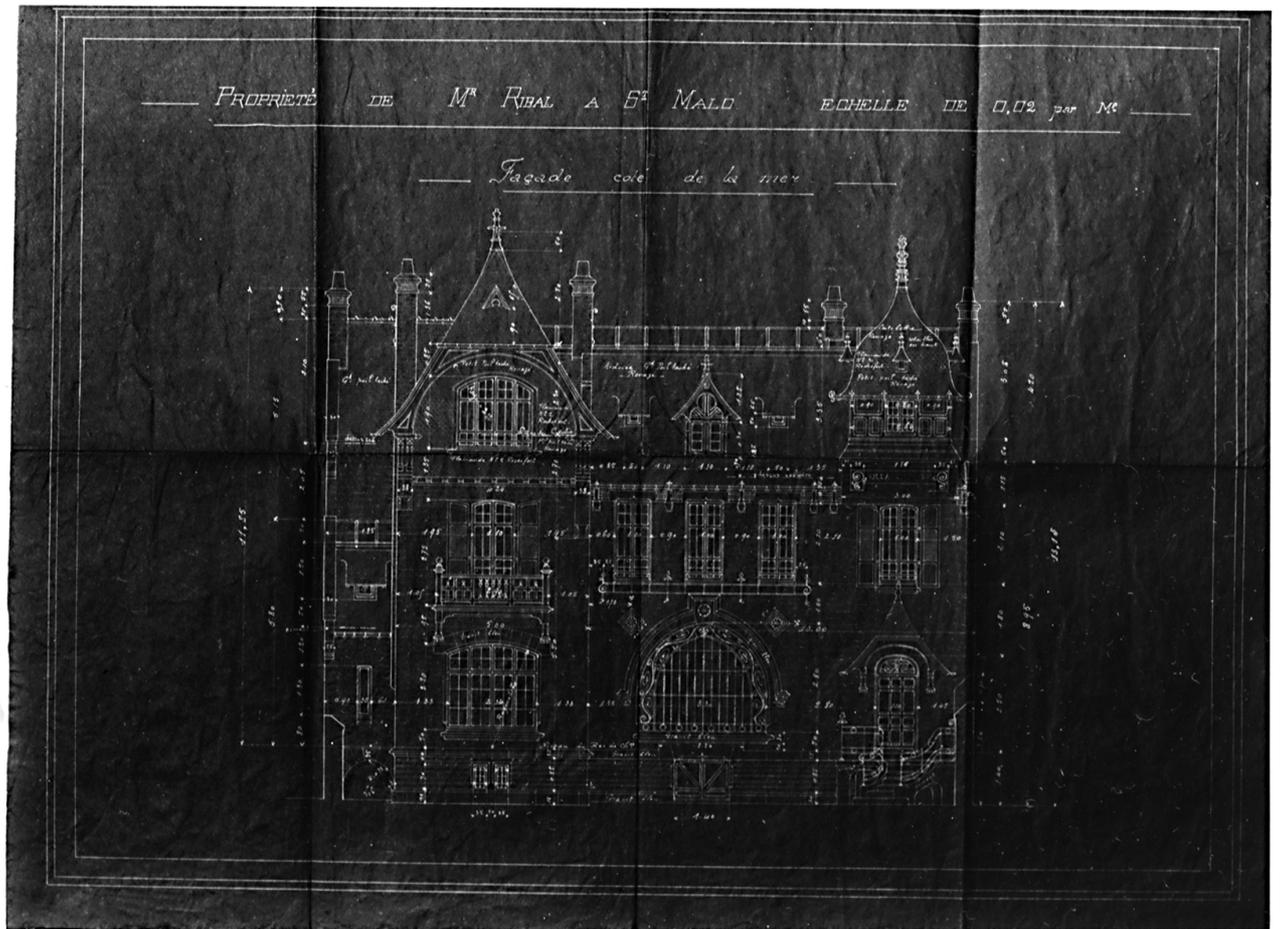

maison dite villa Ty Goasked

Doc.2 Elévation sud. Plan original de la villa Ty Goasked, par H. Perrin, architecte à Rennes (1903) imprimé sur papier bleu


Ph. Inv.G.Artur/N.Lambart
95 35 0475 X

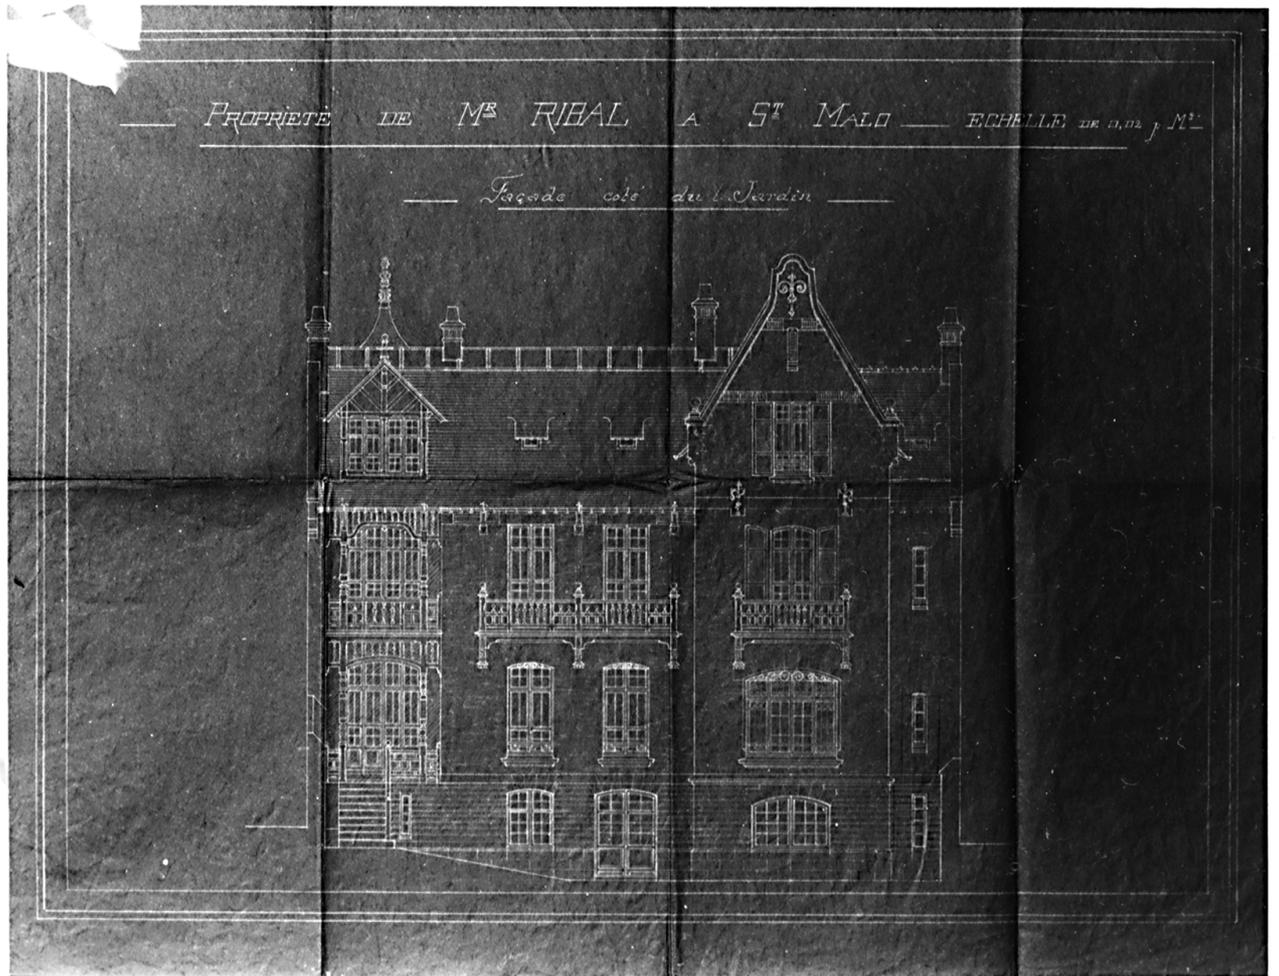

maison dite villa Ty Goasked

Doc. 3 Coupe transversale. Plan original de la villa Ty Goasked, par H. Perrin, architecte à Rennes (1903) imprimé sur papier bleu


Pl. Inv.G.Artur/N.Lambart
95 35 0473 X

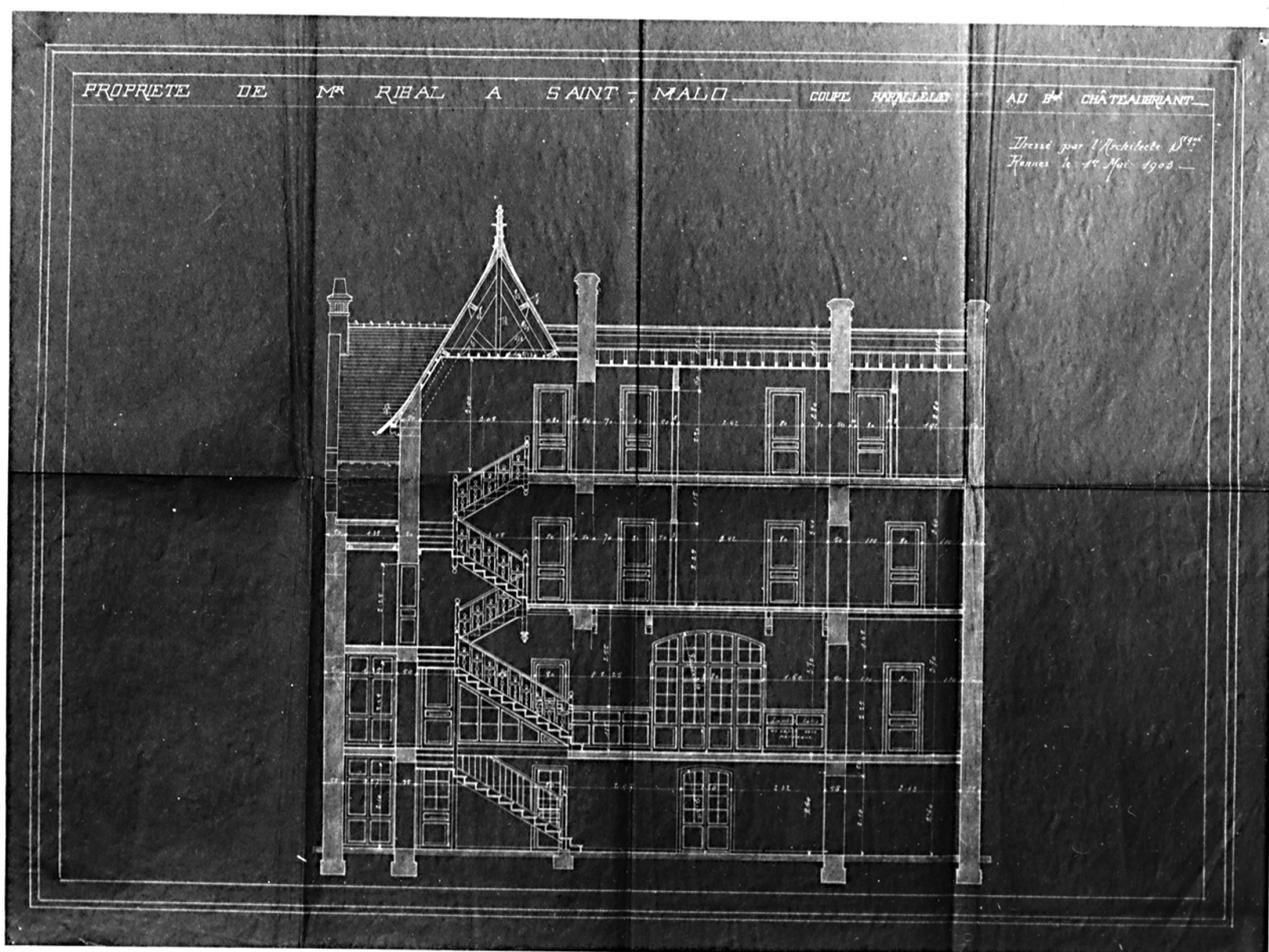

maison dite villa Ty Goasked

Doc. 5 Plan de l'étage. Plan original de la villa Ty Goasked, par H. Perrin, architecte à Rennes (1903) imprimé sur papier bleu


Ph. Inv.G.Artur/N.Lambart
95 35 0472 X

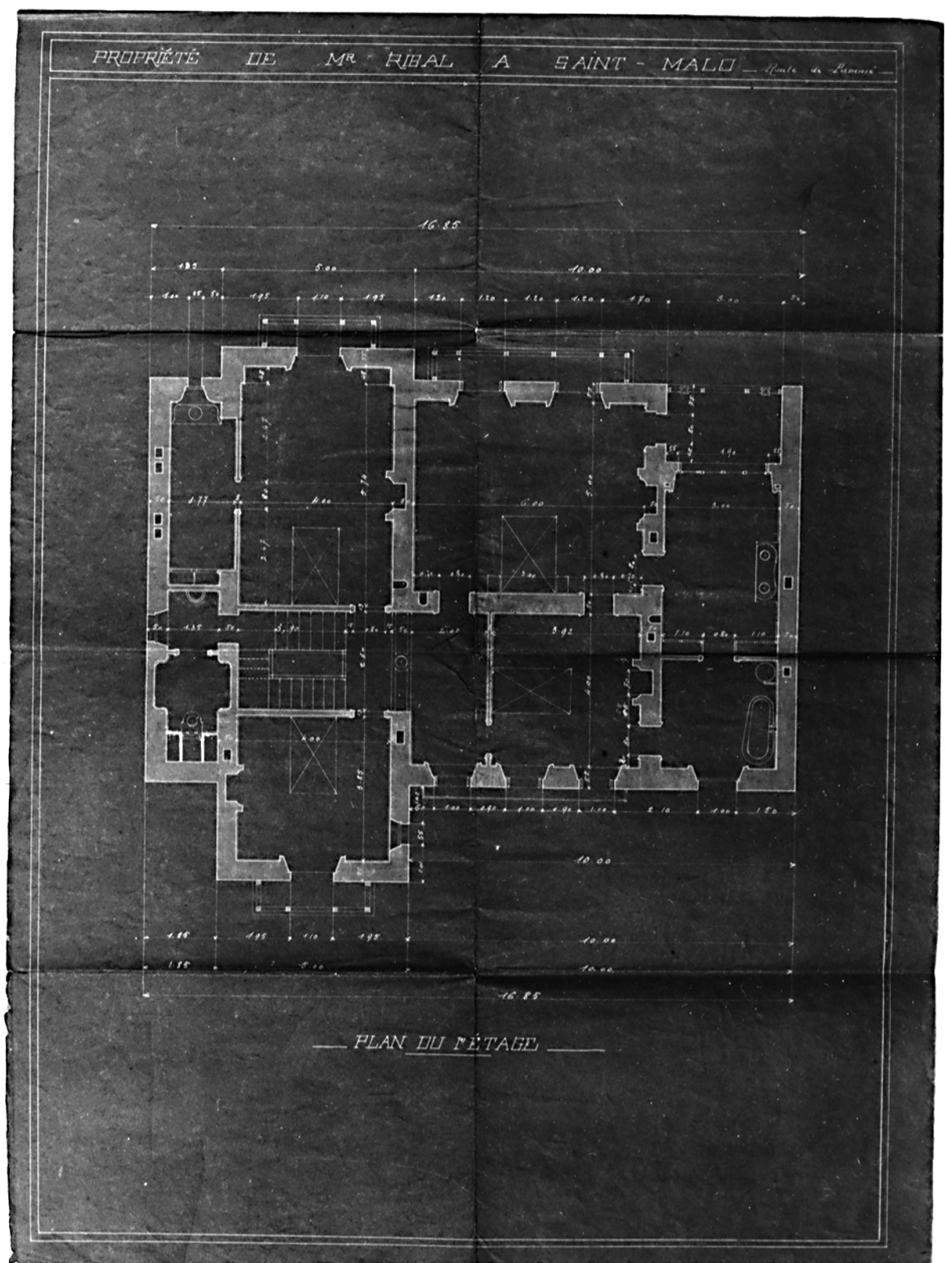

maison dite villa Ty Goasked

Doc. 6 Paramé, groupe de villa. Carte postale début XXe siècle

Ph. Inv.G.Artur/N.Lambart
96 35 0243 X

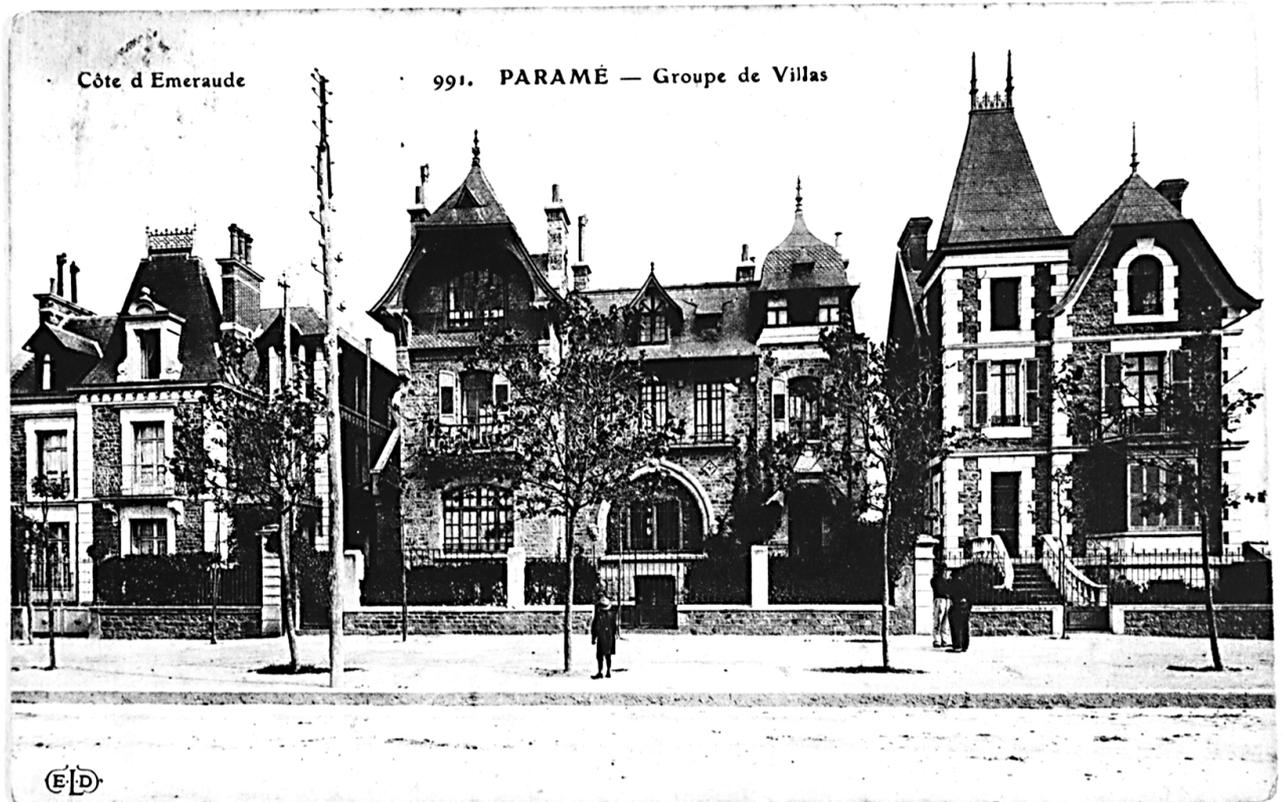

maison dite villa Ty Goasked

Doc.7 Elévation nord de la villa Ty
Goasked, photographie en noir et
blanc, anonyme, vers 1920 (A.P.)


Ph. Inv.G.Artur/N.Lambart
95 35 0476 X



maison dite villa Ty Goasked

Doc.8 Elévation sud de la villa Ty Goasked,
photographie en noir et blanc,
anonyme, vers 1920 (A.P.)

Ph. Inv.G.Artur/N.Lambart
9535 0477 X

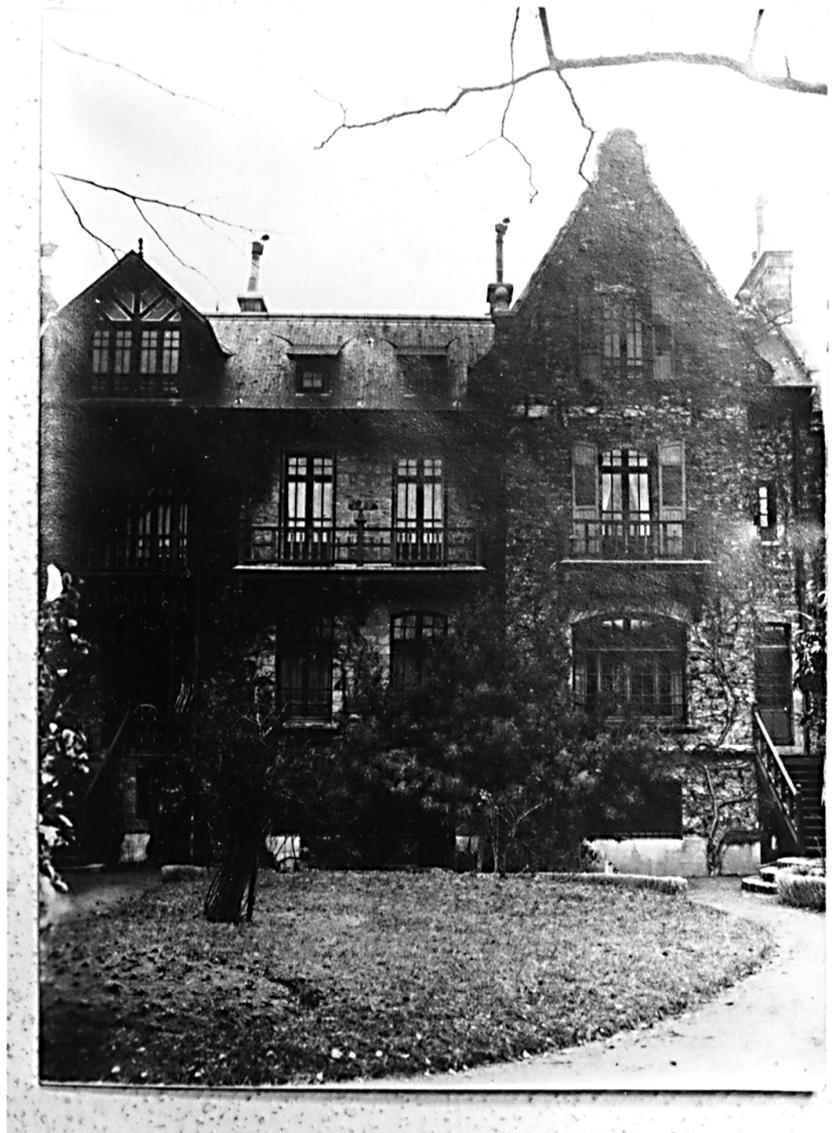

maison dite villa Ty Goasked

Fig.1 Elévation nord

Ph. Inv.G.Artur/N.Lambart
95 35 0766 X

maison dite villa Ty Goasked

Fig.2 Elévation nord

Ph. Inv.G.Artur/N.Lambart
96 35 0688 X

maison dite villa Ty Goasked

Fig.3 Elévation sud

Ph. Inv.G.Artur/N.Lambart
95 35 0478 X



maison dite villa Ty Goasked

Fig.4 Elévation nord, détail de la
sculpture tête d'homme en granit
encadrant la baie en anse de panier

Ph. Inv.G.Artur/N.Lambart
95 35 0479 X



maison dite villa Ty Goasked

Fig.5 Vue de la chambre d'enfant avec
meubles en bois encastré

Ph. Inv.G.Artur/N.Lambart
95 35 0468 X



maison dite villa Ty Goasked

Fig.6 Chambre d'enfant, détail de la
bouche d'arrivée de chauffage

Ph. Inv.G.Artur/N.Lambart
95 35 0470 X



maison dite villa Ty Goasked

Fig.7 Chambre d'enfant, détail du meuble
en bois

Ph. Inv.G.Artur/N.Lambart
95 35 0469 X

