

Localisation : 35 Référence : IA35000301
Aire d'étude : Dinard
Commune : DINARD (quartier de:centre ville)
Adresse : 12 rue Emile Bara
Titre courant : **maison dite la Colinette.**
Dénomination : maison
Appellation et titre : dite la Colinette

Cartographie : Lambert1 0276410 1112640

Cadastre : 1982 J 547-549

Statut juridique : propriété privée

Dossier de Recensement du patrimoine balnéaire établi en 1996, 1997 par Orain Véronique

© Inventaire général, 1996

HISTORIQUE

Datation : 1er quart 20e siècle. 1907 (daté par source) .

Auteur(s) :
Bailly Robert (entrepreneur)
(attribution par source).

Commentaire : Maison construite par l'entrepreneur Franck Bailly pour son frère Robert Bailly vers 1907 (date des plans). Garage automobile construit en 1913.

DESCRIPTION

SITUATION : en ville

PARTIES CONSTITUANTES : jardin; garage

MATERIAUX

Gros oeuvre : granite; moellon; enduit partiel
Couverture : ardoise

STRUCTURE

Vaisseaux et étages : sous-sol; rez-de-chaussée surélevé; 1 étage carré; étage de comble

ELEVATIONS : élévation ordonnancée

COUVERTURE : toit à longs pans; noue; pignon couvert; appentis

DISTRIBUTION : escalier dans-oeuvre; escalier tournant à retours avec jour; en charpente; escalier de distribution extérieur; escalier droit

DECOR

Localisation : 35 - DINARD
Adresse : 12 rue Emile Bara
Titre courant : maison dite la Colinette.
Dénomination : maison

Réf. : IA35000301

Technique : sculpture; céramique; vitrail
Représentation : ornement géométrique

COMMENTAIRE DESCRIPTIF

Maison de plan rectangulaire dont le rez-de-chaussée surélevé est accessible par un escalier extérieur situé en façade latérale et abrité par un porche. Façade antérieure à 3 travées. La travée centrale en avancée, recouverte d'un enduit, forme un pignon en façade dans lequel s'intègre un bow-window avec vitrail surmonté d'un balcon à balustres. Corniche à bandeau décoratif en céramique.

DOCUMENTATION

Archives

A.D.Ille-et-Vilaine : série 3P 817 (matrices cadastrales).

Documents figurés

Maison Fabre à Dinard, plan du rez-de-chaussée, dressé par Frank Bailly, 1907. (A.P.Swiadeck).

Maison Fabre à Dinard, plan du 1^{er} étage, dressé par Frank Bailly, 1907. (A.P. : Swiadeck).

Maison Fabre à Dinard, plan du 2^{ème} étage, dressé par Frank Bailly, 1907. (A.P. : Swiadeck).

Maison Fabre à Dinard, coupe transversale, dressée par Frank Bailly, 1907. (A.P. : Swiadeck).


Maison Fabre à Dinard, élévation latérale sur rue, dressée par Frank Bailly, 1907. (A.P. : Swiadeck).

TABLE DES ILLUSTRATIONS

Pl. I Plan de situation. Extrait du plan cadastral de 1982, section J, n^{os}547, 548, 549, 1/1000e.


Doc. 1	Maison Fabre à Dinard, plan du rez-de-chaussée, dressé par Frank Bailly, 1907. (A.P.Swiadeck).	97 35 1103 X
Doc. 2	Maison Fabre à Dinard, plan du 1 ^{er} étage, dressé par Frank Bailly, 1907. (A.P. : Swiadeck).	97 35 1105 X
Doc. 3	Maison Fabre à Dinard, plan du 2 ^{ème} étage, dressé par Frank Bailly, 1907. (A.P. : Swiadeck).	97 35 1104 X
Doc. 4	Maison Fabre à Dinard, coupe transversale, dressée par Frank Bailly, 1907. (A.P. : Swiadeck).	97 35 1106 X
Doc. 5	Maison Fabre à Dinard, élévation latérale sur rue, dressée par Frank Bailly, 1907. (A.P. : Swiadeck).	97 35 1102 X
Fig. 1	Vue générale, façade sur rue.	97 35 1096 X
Fig. 2	Vue de la façade arrière	97 35 1098 X
Fig. 3	Vue de la partie gauche de la façade latérale avec porche.	97 35 1095 X
Fig. 4	Vue du départ de l'escalier intérieur.	97 35 1107 X
Fig. 5	Vue la cage d'escalier et du couloir avec papier peint ancien.	97 35 1101 X
Fig. 6	Vue de la rampe d'escalier et du coin bureau.	97 35 1100 X

Pl. I : Plan de situation. Extrait du plan cadastral de 1982, section J, n°s 547, 548, 549, 1/1000e.

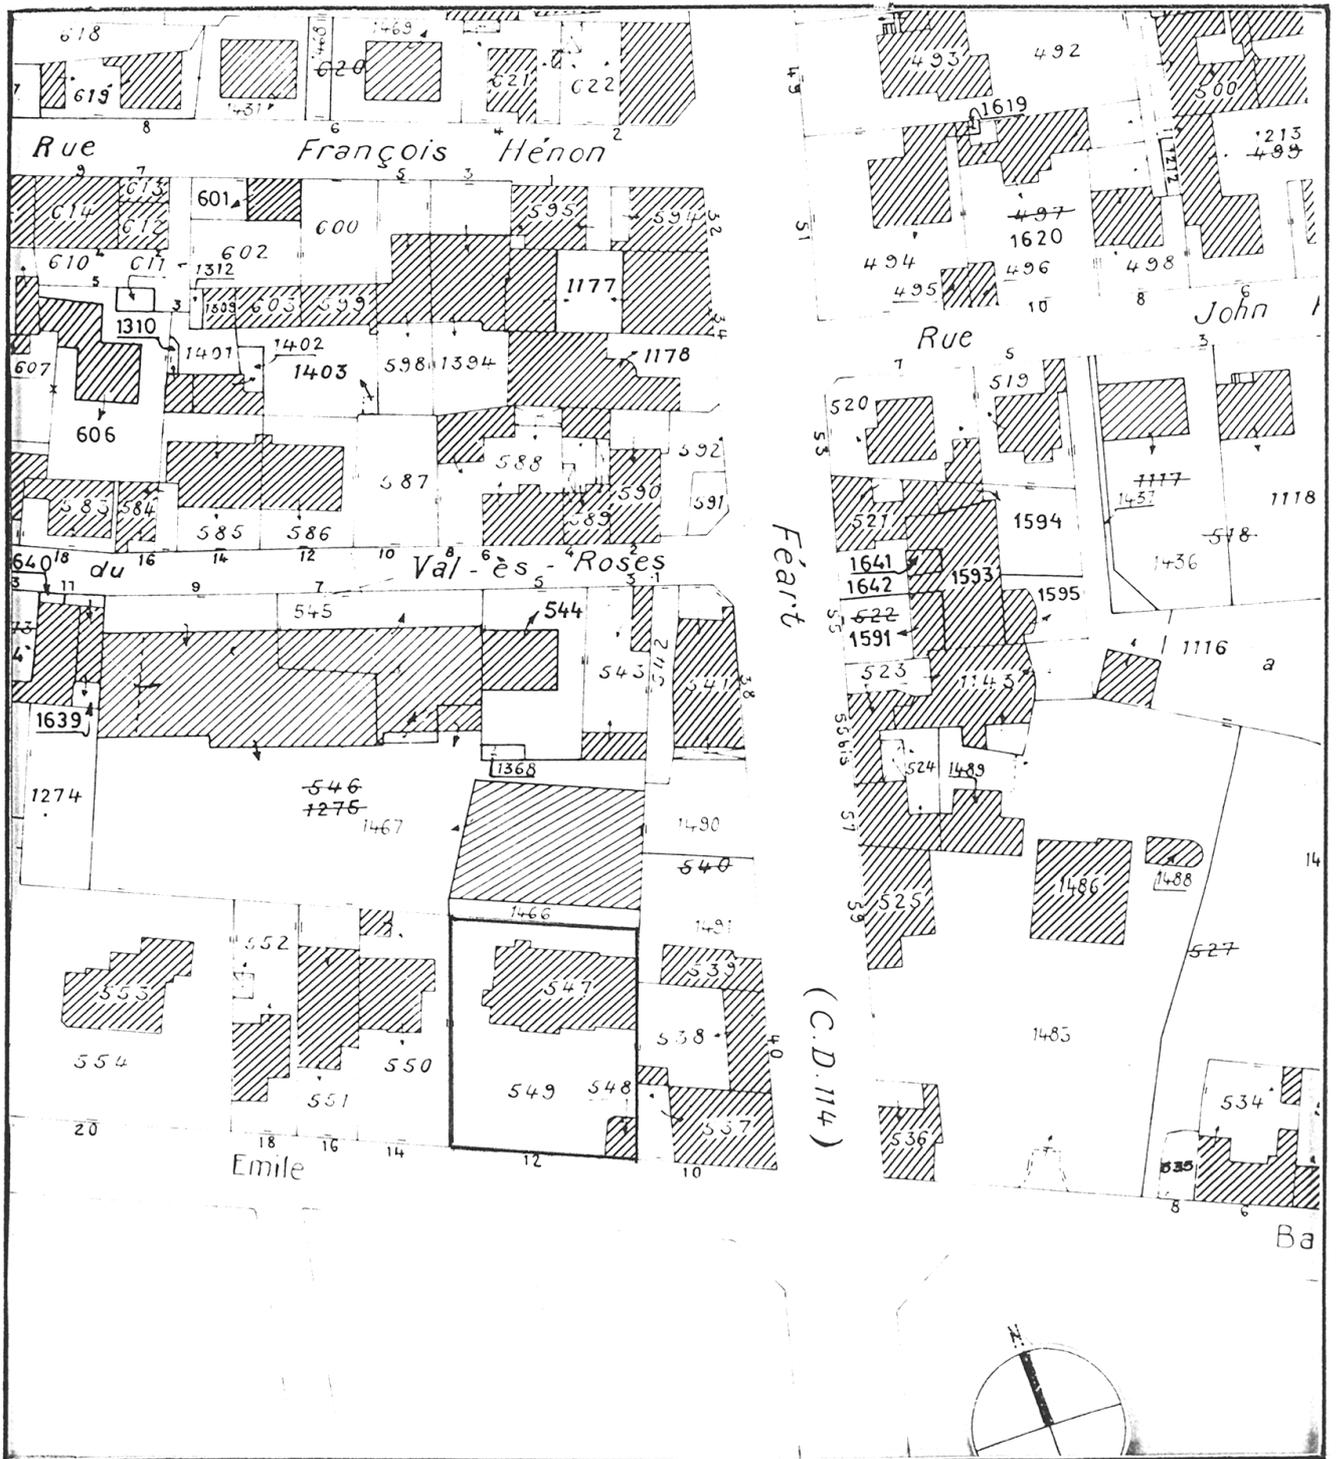


Doc. 1 Maison Fabre à Dinard, plan du rez-de-chaussée, dressé par Frank Bailly, 1907. (A.P.Swiadeck).

Repro. Inv. G. Artur
97 35 1103 X

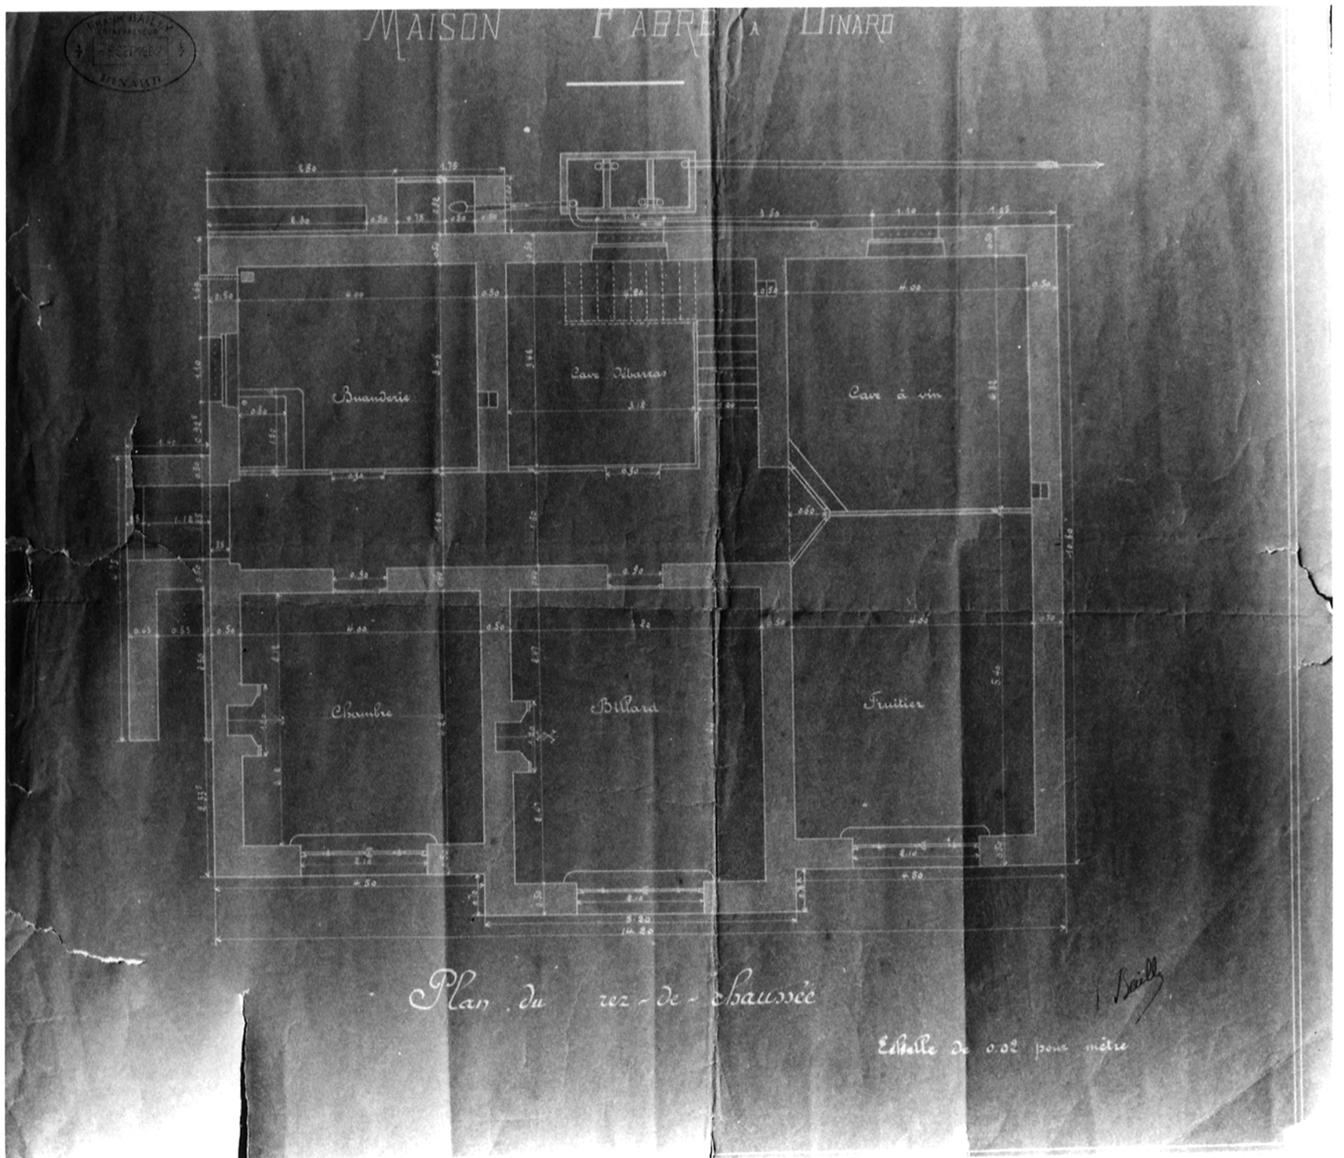


Doc. 2 Maison Fabre à Dinard, plan du 1^{er} étage, dressé par Frank Bailly, 1907. (A.P. : Swiadeck).

Repro. Inv. G. Artur
97 35 1105 X

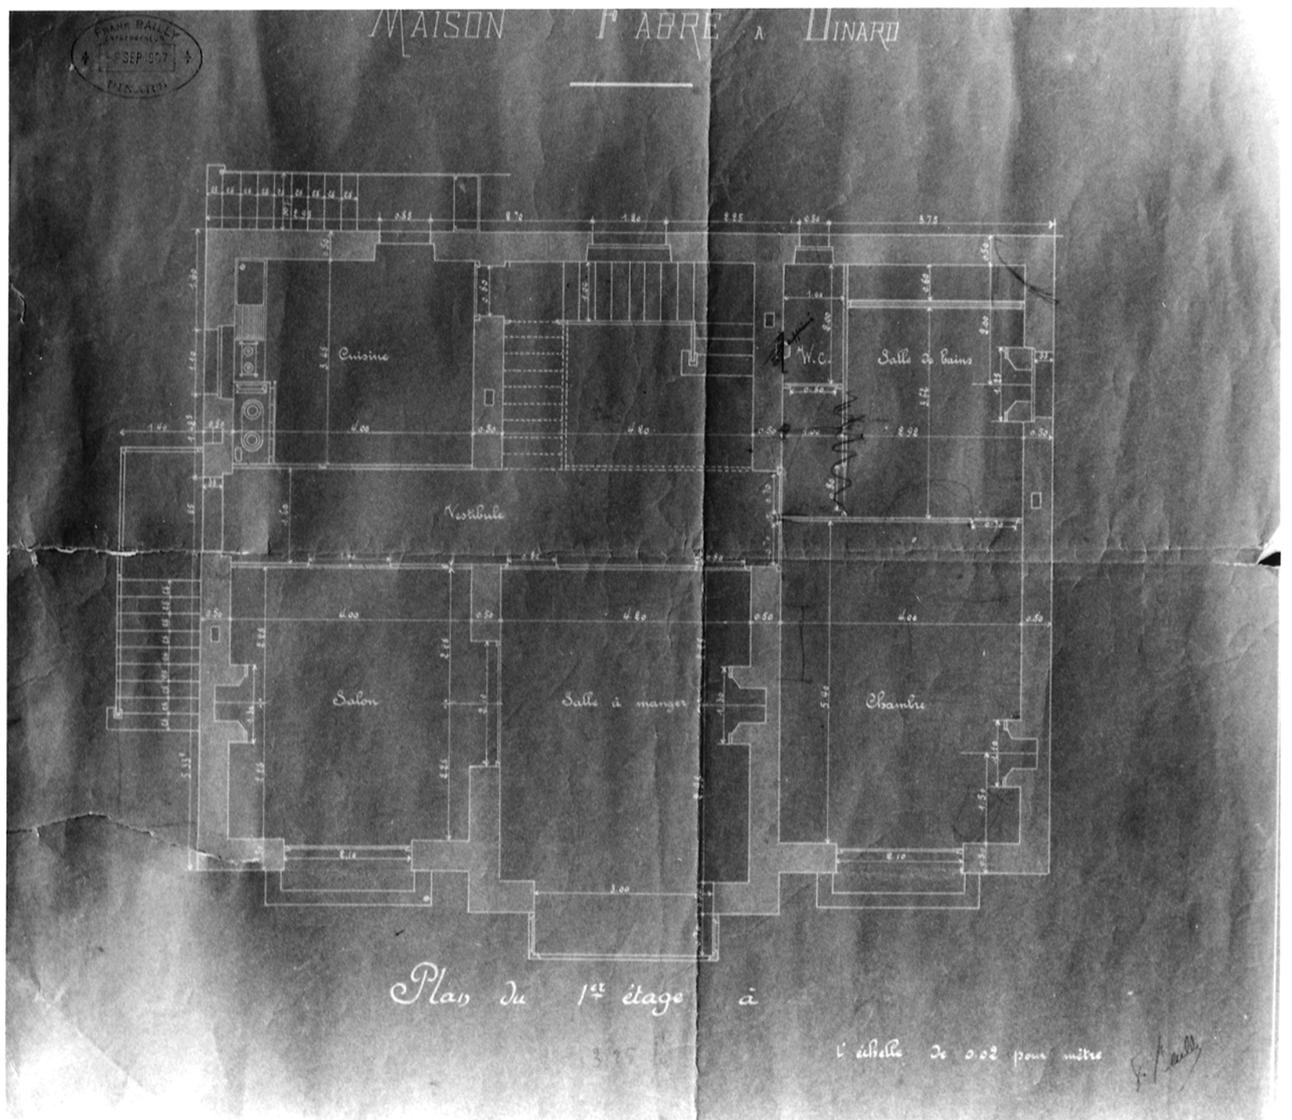


Doc. 3 Maison Fabre à Dinard, plan du 2^{ème} étage, dressé par Frank Bailly, 1907. (A.P. : Swiadeck). Repro. Inv. G. Artur
97 35 1104 X

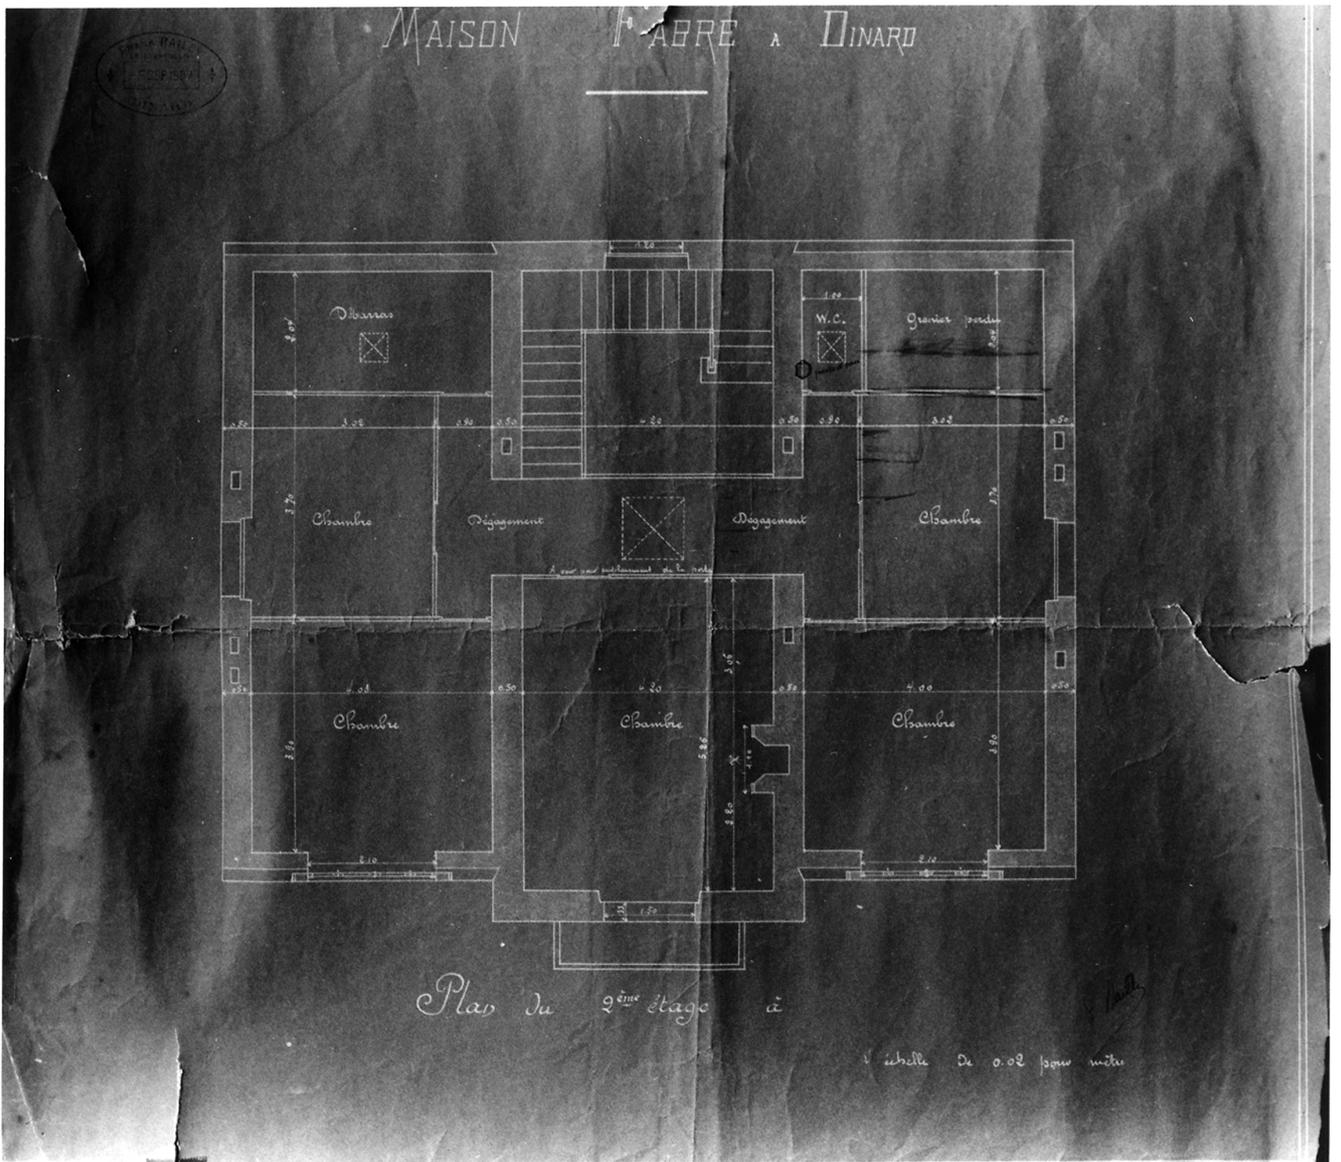

Doc. 4 Maison Fabre à Dinard, coupe transversale, dressée par Frank Baily, 1907. (A.P. : Swiadeck).

Repro. Inv. G. Artur
97 35 1106 X

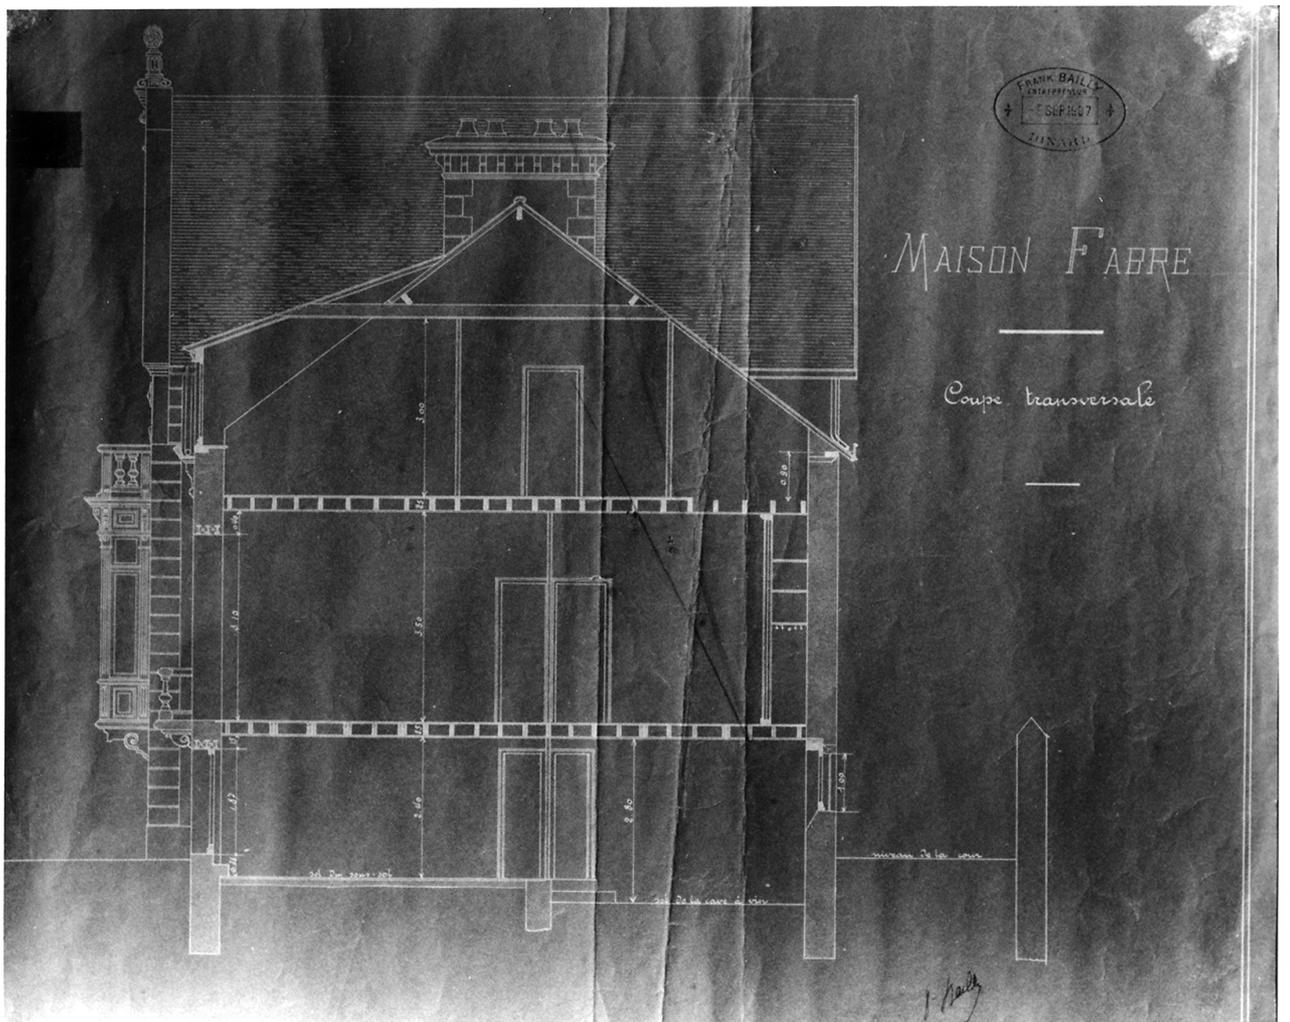

Doc. 5 Maison Fabre à Dinard, élévation latérale sur rue, dressée par Frank Bailly, 1907. (A.P. : Swiadeck) Repro. Inv. G. Artur
97 35 1102 X

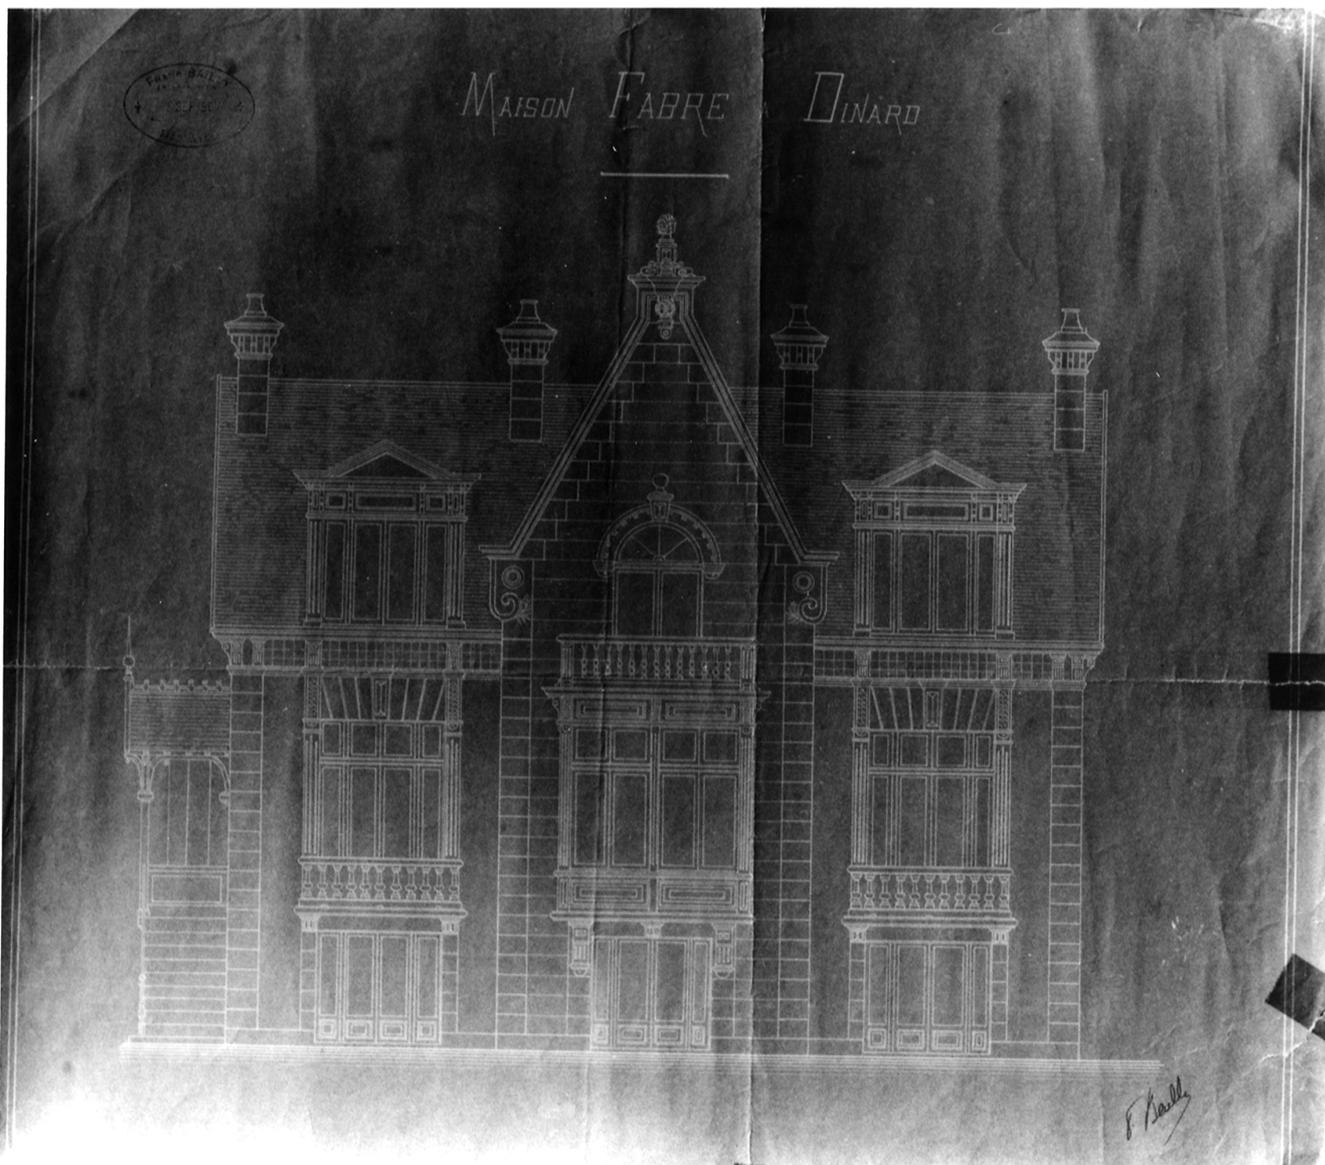


Fig. 1 Vue générale, façade sur rue.

Phot. Inv. G. Artur
97 35 1096 X

Fig. 2 Vue de la façade arrière.

Phot. Inv. G. Artur
97 35 1098 X

Fig. 3 Vue de la partie gauche de la façade latérale avec porche.

Phot. Inv. G. Artur
97 35 1095 X



Fig. 4 Vue du départ de l'escalier intérieur.

Phot. Inv. G. Artur
97 35 1107 X



Fig. 5 Vue la cage d'escalier et du couloir avec papier peint ancien.

Phot. Inv. G. Artur
97 35 1101 X

Fig. 6 Vue de la rampe d'escalier et du coin bureau.

Phot. Inv. G. Artur
97 35 1100 X