

Localisation : 35 Référence : IA35000323
Aire d'étude : Dinard
Commune : DINARD (quartier de:Saint-Enogat)
Adresse : 10 rue de la Malouine
Titre courant : maison (maison de villégiature balnéaire) dite les Ajoncs.
Dénomination : maison
Précision : maison de villégiature balnéaire
Appellation et titre : dite les Ajoncs

Cartographie : Lambert1 0276270 1113650

Cadastre : 1982 E 244, 1043

Statut juridique : propriété privée

Dossier de Recensement du patrimoine balnéaire établi en 1996, 1997 par Orain Véronique

© Inventaire général, 1996

HISTORIQUE

Datation : 1er quart 20e siècle. 1906 (porte la date) .

Auteur(s) :
Gratien Jean (architecte)
(attribution par tradition orale).

Commentaire : Maison de villégiature construite en 1906 (porte la date sur le balcon en ferronnerie de l'étage de comble) par l'architecte Jean Gratien. Le garage situé en fond de parcelle a été récemment aménagé en logement.

DESCRIPTION

SITUATION : en ville

PARTIES CONSTITUANTES : jardin; garage

MATERIAUX

Gros oeuvre : granite; moellon; brique; appareil mixte
Couverture : ardoise

STRUCTURE

Vaisseaux et étages : sous-sol; en rez-de-chaussée surélevé; étage de comble; étage en surcroît

ELEVATIONS : élévation à travées

COUVERTURE : toit en pavillon; toit à longs pans brisés; croupe brisée; demi-croupe

DISTRIBUTION : escalier de distribution extérieur; escalier en équerre; escalier dans-oeuvre; escalier tournant

Localisation : 35 - DINARD

Réf. : IA35000323

Adresse : 10 rue de la Malouine

Titre courant : maison (maison de villégiature balnéaire) dite les Ajoncs.

Dénomination : maison

à retours avec jour; en charpente

DECOR

Technique : sculpture; céramique; ferronnerie


Représentation : ornement architectural ; ornement végétal ; ornement géométrique

COMMENTAIRE DESCRIPTIF

Maison de taille moyenne construite entre cour et jardin. Façade à décrochement avec travée latérale gauche affirmée. Rez-de-chaussée surélevé accessible par un escalier en équerre à balustres. Entrée protégée par un porche. Gros oeuvre en moellons de granite et partiellement en brique sur une travée. Encadrements des baies de formes multiples en ciment et en brique. Toiture à longs pans brisés et toiture en pavillon. Garage avec toiture débordante à longs pans brisés et demi-croupe.

DINARD

SECTION E

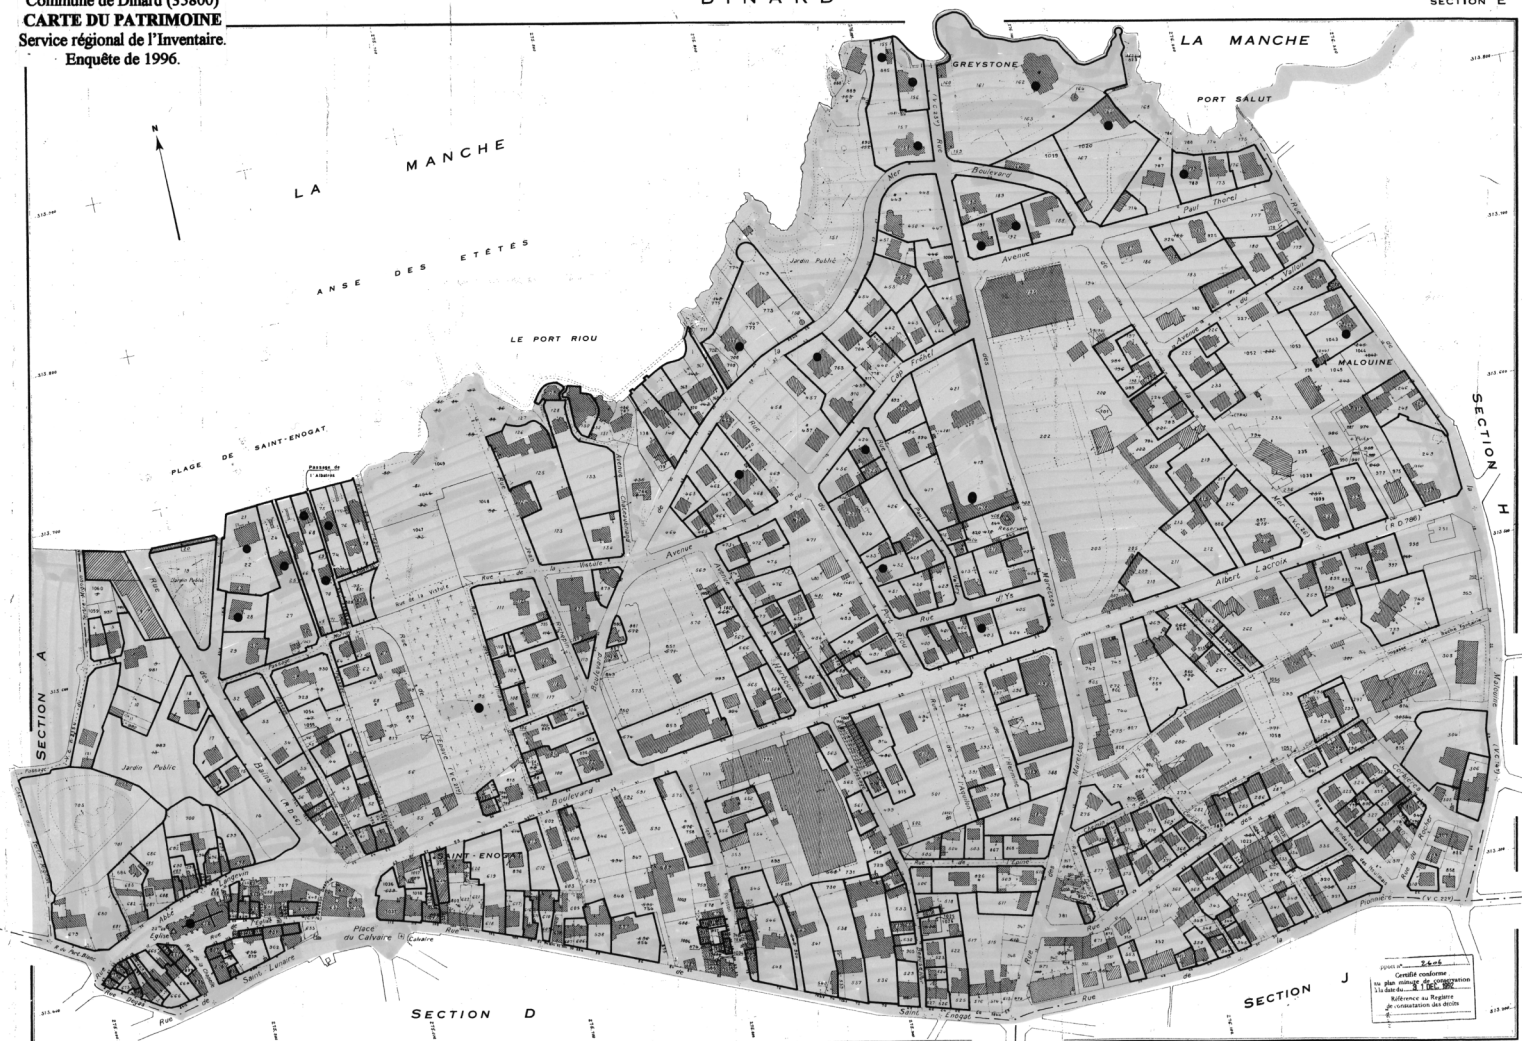

Enquête thématique sur le patrimoine balnéaire entre 1840 et 1940./AuldYCARPENTIER/Num0350097/Dat070901

REPRODUCTION INTERDITE



Edifice sélectionné ●

Edifice détruit
sélectionné ○

Échelle 1:500
 ou plan cadastre 1:500
 Références au Registre
 de l'Inventaire des Monuments
 Historiques

Feuille renouvelée pour 1997
 1992 - 4^e édition
 35 0 080 DINARD E

DOCUMENTATION

Documents figurés

Plan du rez-de-chaussée, S.C.P.A. Ceria et Coupel, architectes, Paris, 2 août 1988. (A.P).

Plan du 1^{er} étage, S.C.P.A. Ceria et Coupel, architectes, Paris, 2 août 1988. (A.P).

Plan de l'étage de comble, S.C.P.A. Ceria et Coupel, architectes, Paris, 2 août 1988. (A.P).

Façade latérale nord, S.C.P.A. Ceria et Coupel, architectes, Paris, 2 août 1988. (A.P).

Façade Ouest, S.C.P.A. Ceria et Coupel, architectes, Paris, 2 août 1988. (A.P).

Façade latérale sud, S.C.P.A. Ceria et Coupel, architectes, Paris, 2 août 1988. (A.P).

TABLE DES ILLUSTRATIONS

Pl. I Plan de situation. Extrait du plan cadastral de 1982, section E, n^o244, 1043, 1/1000e.

Doc. 1 Plan du sous-sol, S.C.P.A. Ceria et Coupel, architectes, Paris, 2 août 1988. (AP).

Doc. 2 Plan du rez-de-chaussée, S.C.P.A. Ceria et Coupel, architectes, Paris, 2 août 1988. (AP).

Doc. 3 Plan du 1^{er} étage, S.C.P.A. Ceria et Coupel, architectes, Paris, 2 août 1988. (AP).

Doc. 4 Plan de l'étage de comble, S.C.P.A. Ceria et Coupel, architectes, Paris, 2 août 1988. (AP).

Doc. 5 Façade latérale nord, S.C.P.A. Ceria et Coupel, architectes, Paris, 2 août 1988. (AP).
(Cliché Inventaire n°99 35 2161 X)

Doc. 6 Façade ouest, S.C.P.A. Ceria et Coupel, architectes, Paris, 2 août 1988. (AP).
(Cliché Inventaire n°99 35 2160 X)

Doc. 7 Façade latérale sud, S.C.P.A. Ceria et Coupel, architectes, Paris, 2 août 1988. (AP).
(Cliché Inventaire n°99 35 2159 X)

Fig. 1 Vue d'ensemble de $\frac{3}{4}$ de la façade antérieure 96 35 1315 X
96 35 1354 XA *

Fig. 2 Vue d'ensemble de la façade postérieure 96 35 1317 X


Fig. 3 Vue d'ensemble des communs 96 35 1316 X

* Cliché(s) couleur(s) disponible(s) à la photothèque de l'Inventaire.

Pl. I : Plan de situation. Extrait du plan cadastral de 1982, section E, n^{os}244, 1043, 1/1000e.




Doc. 1 : Plan du sous-sol, S.C.P.A. Céria et Coupel, architectes, Paris, 2 août 1988. (AP).

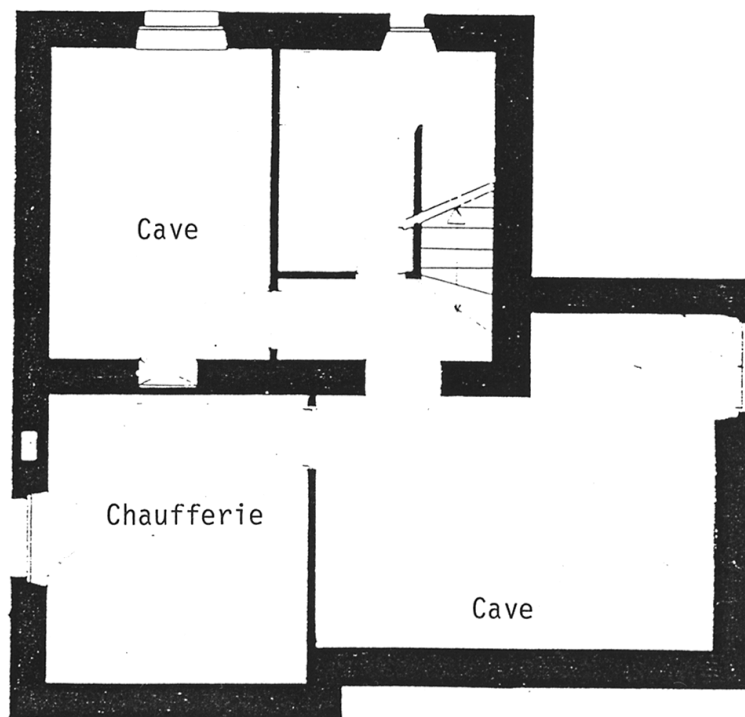


SOUS_SOL

Doc. 2 : Plan du rez-de-chaussée, S.C.P.A. Ceria et Coupel, architectes, Paris, 2 août 1988. (AP).

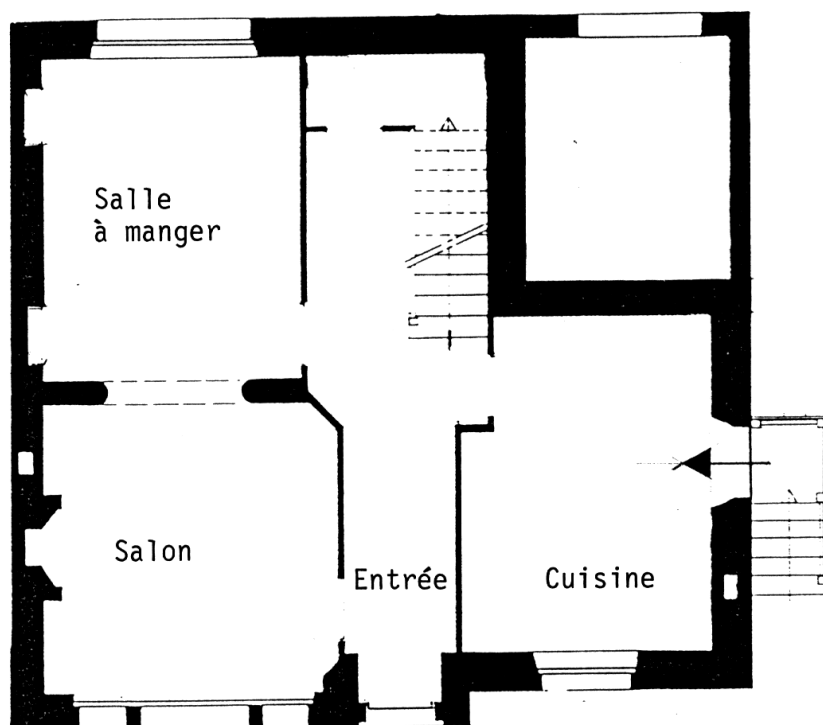


REZ DE CHAUSSEE

Doc. 3 : Plan du 1^{er} étage, S.C.P.A. Ceria et Coupel, architectes, Paris, 2 août 1988. (AP).

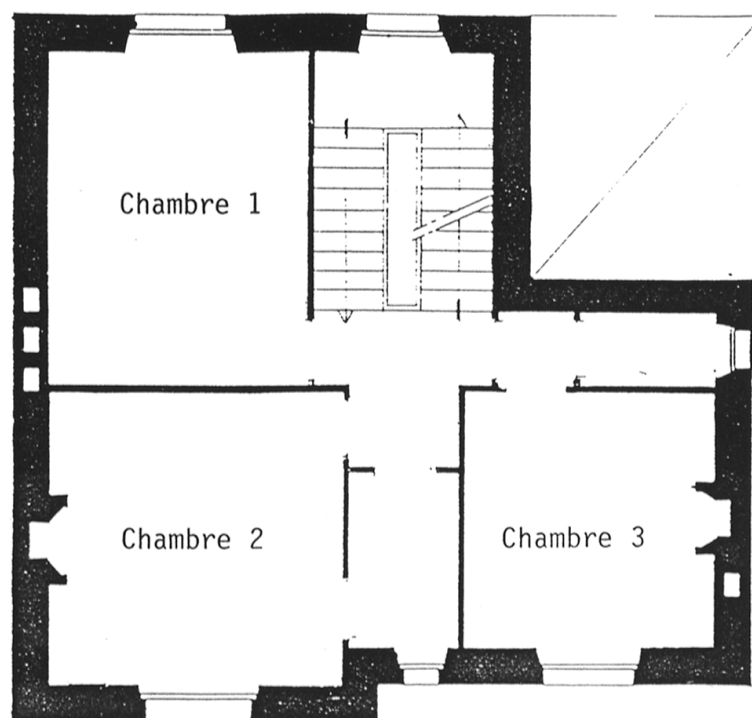


1^{er} ÉTAGE

Doc. 4 : Plan de l'étage de comble, S.C.P.A. Ceria et Coupel, architectes, Paris, 2 août 1988. (AP)

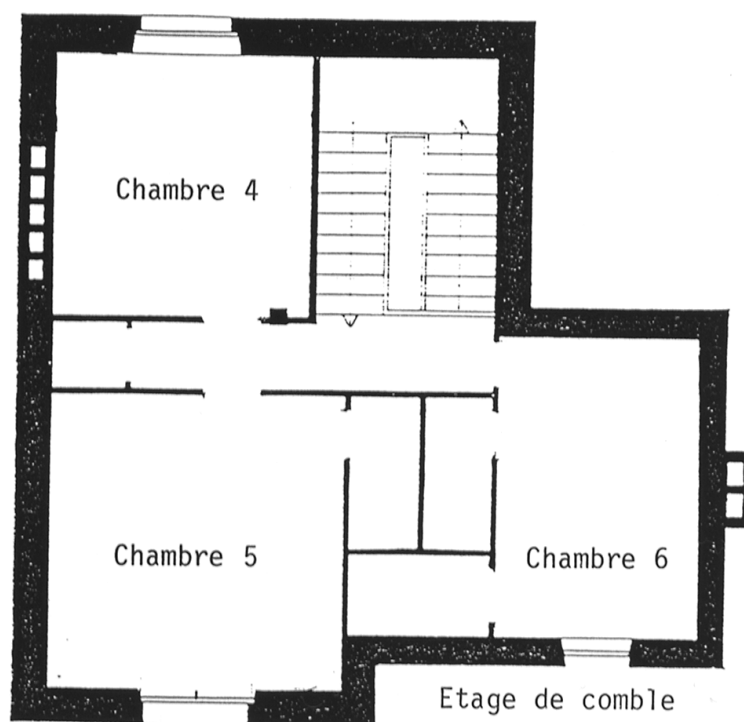


Doc. 5 Façade latérale nord, S.C.P.A. Ceria et Coupel, architectes, Paris, 2 (Cliché Inventaire
août 1988. (AP). n°99 35 2161 X)

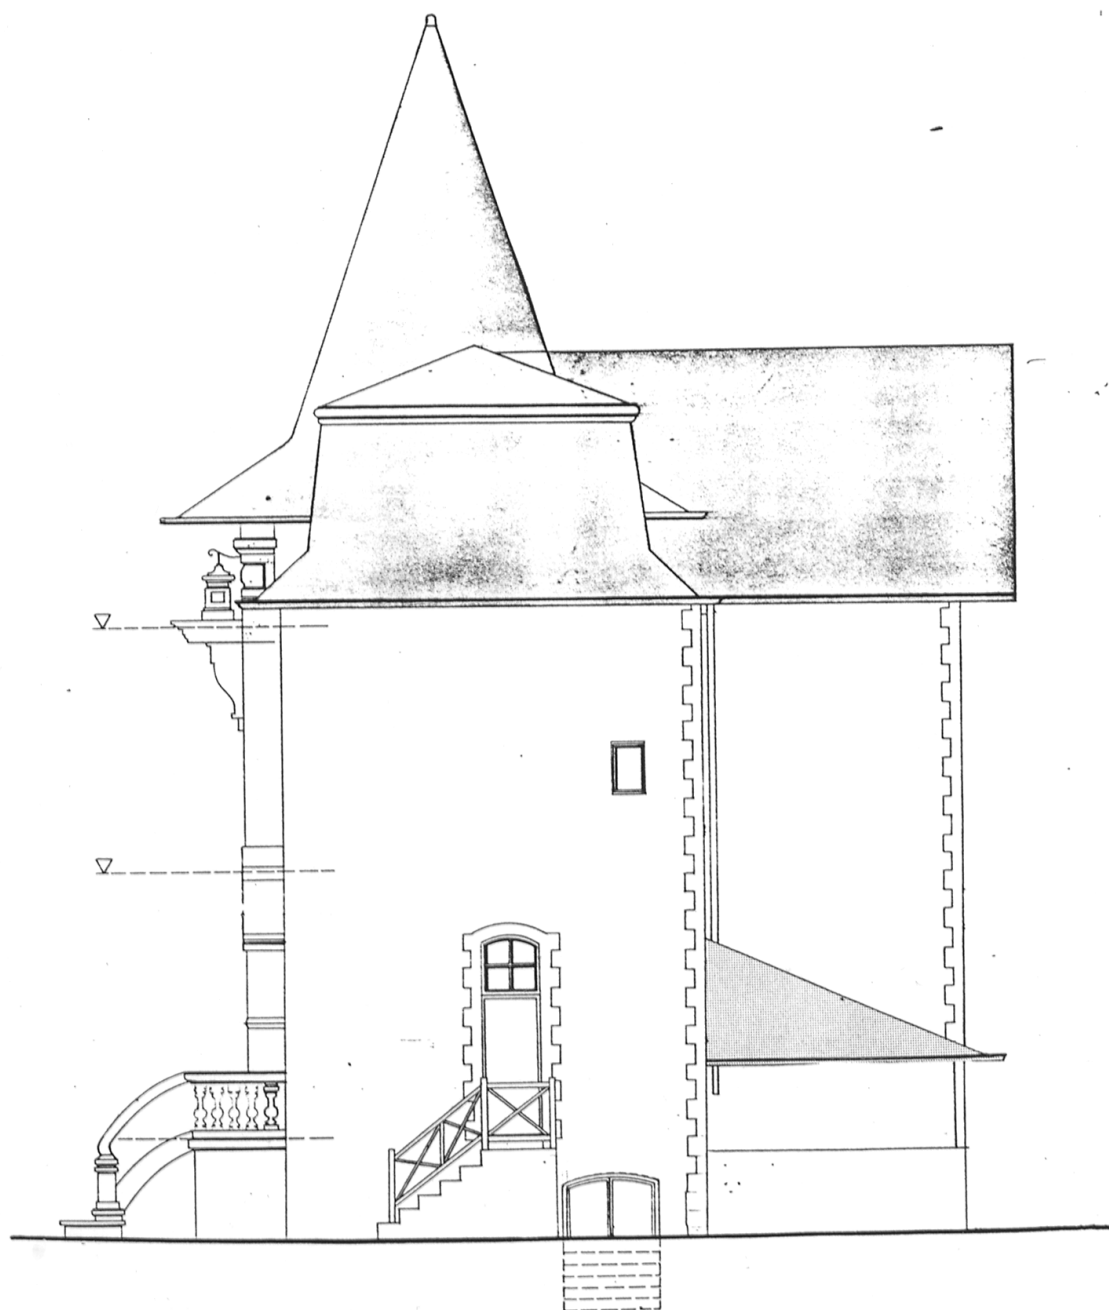

FACADE LATÉRALE NORD.

Doc. 6 Façade ouest, S.C.P.A. Ceria et Coupel, architectes, Paris, 2 août 1988. (AP).

(Cliché Inventaire
n°99 35 2160 X)

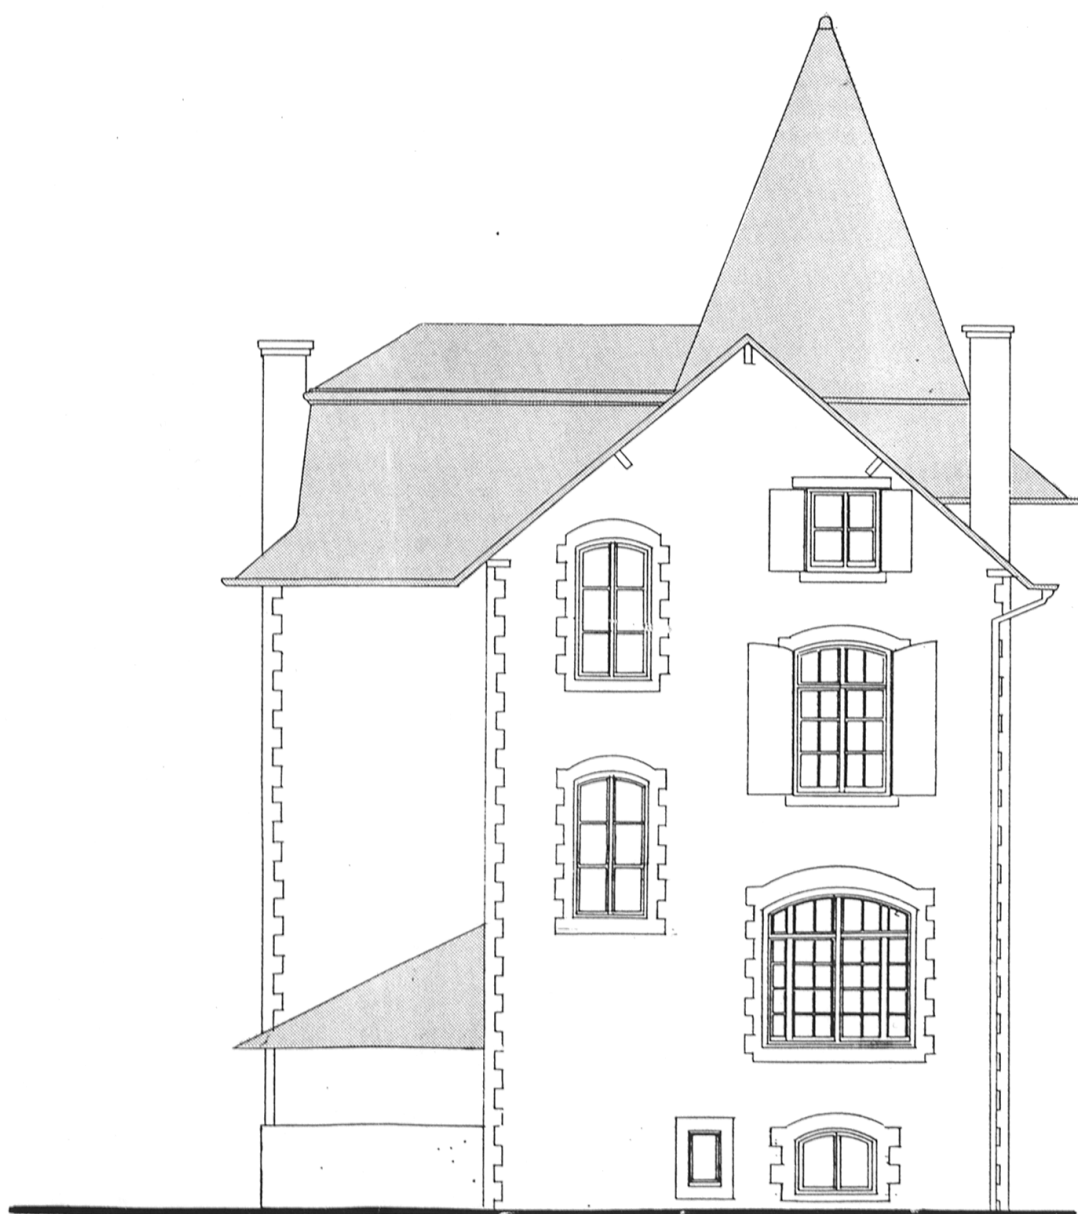

FACADE OUEST.

Doc.7

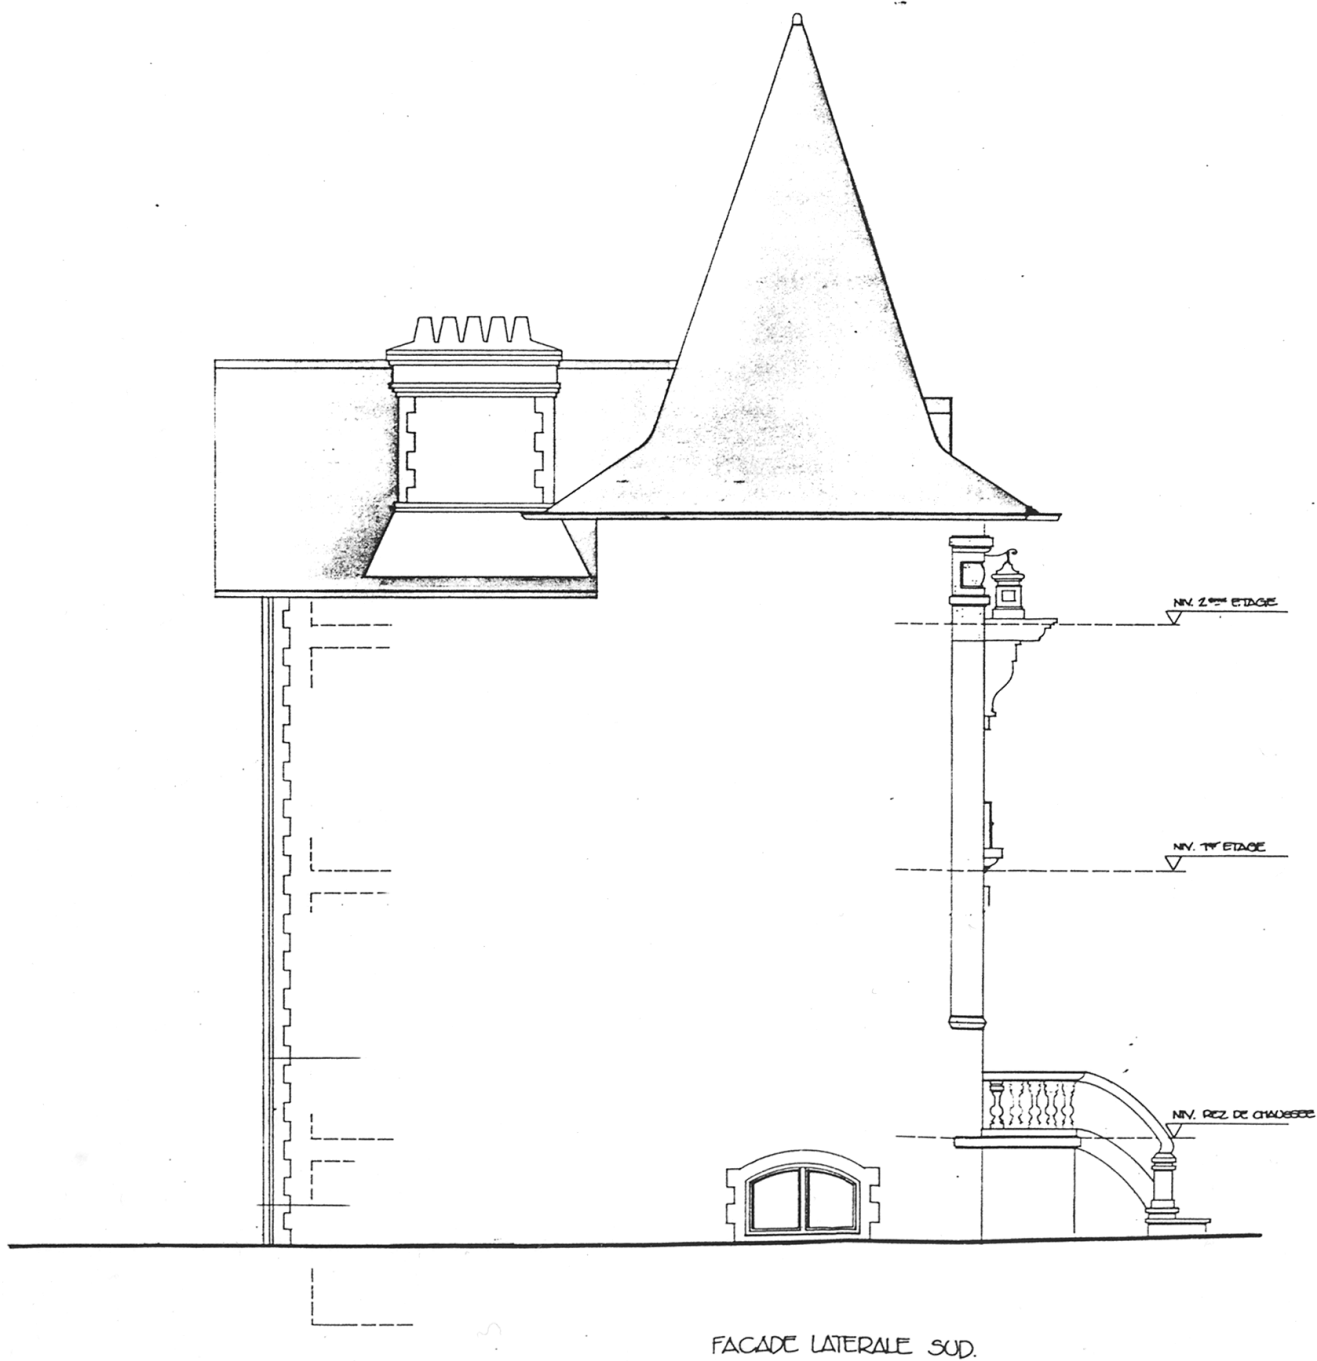
Façade latérale sud, S.C.P.A. Ceria et Coupel, architectes, Paris,
2 août 1988. (AP).(Cliché Inventaire
n°99 35 2159 X)

Fig. 1 Vue d'ensemble de $\frac{3}{4}$ de la façade antérieure.

Phot. Inv. G. Artur
96 35 1315 X
96 35 1354 XA



Fig. 2 Vue d'ensemble de la façade postérieure.

Phot. Inv. G. Artur
96 35 1317 X

Fig. 3 Vue d'ensemble des communs.

Phot. Inv. G. Artur
96 35 1316 X

