
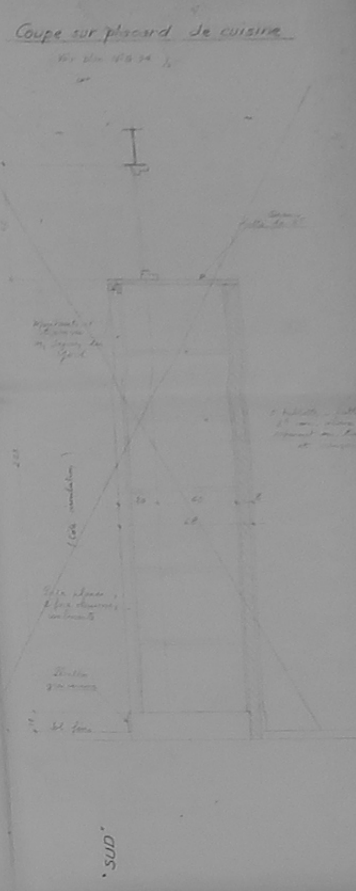


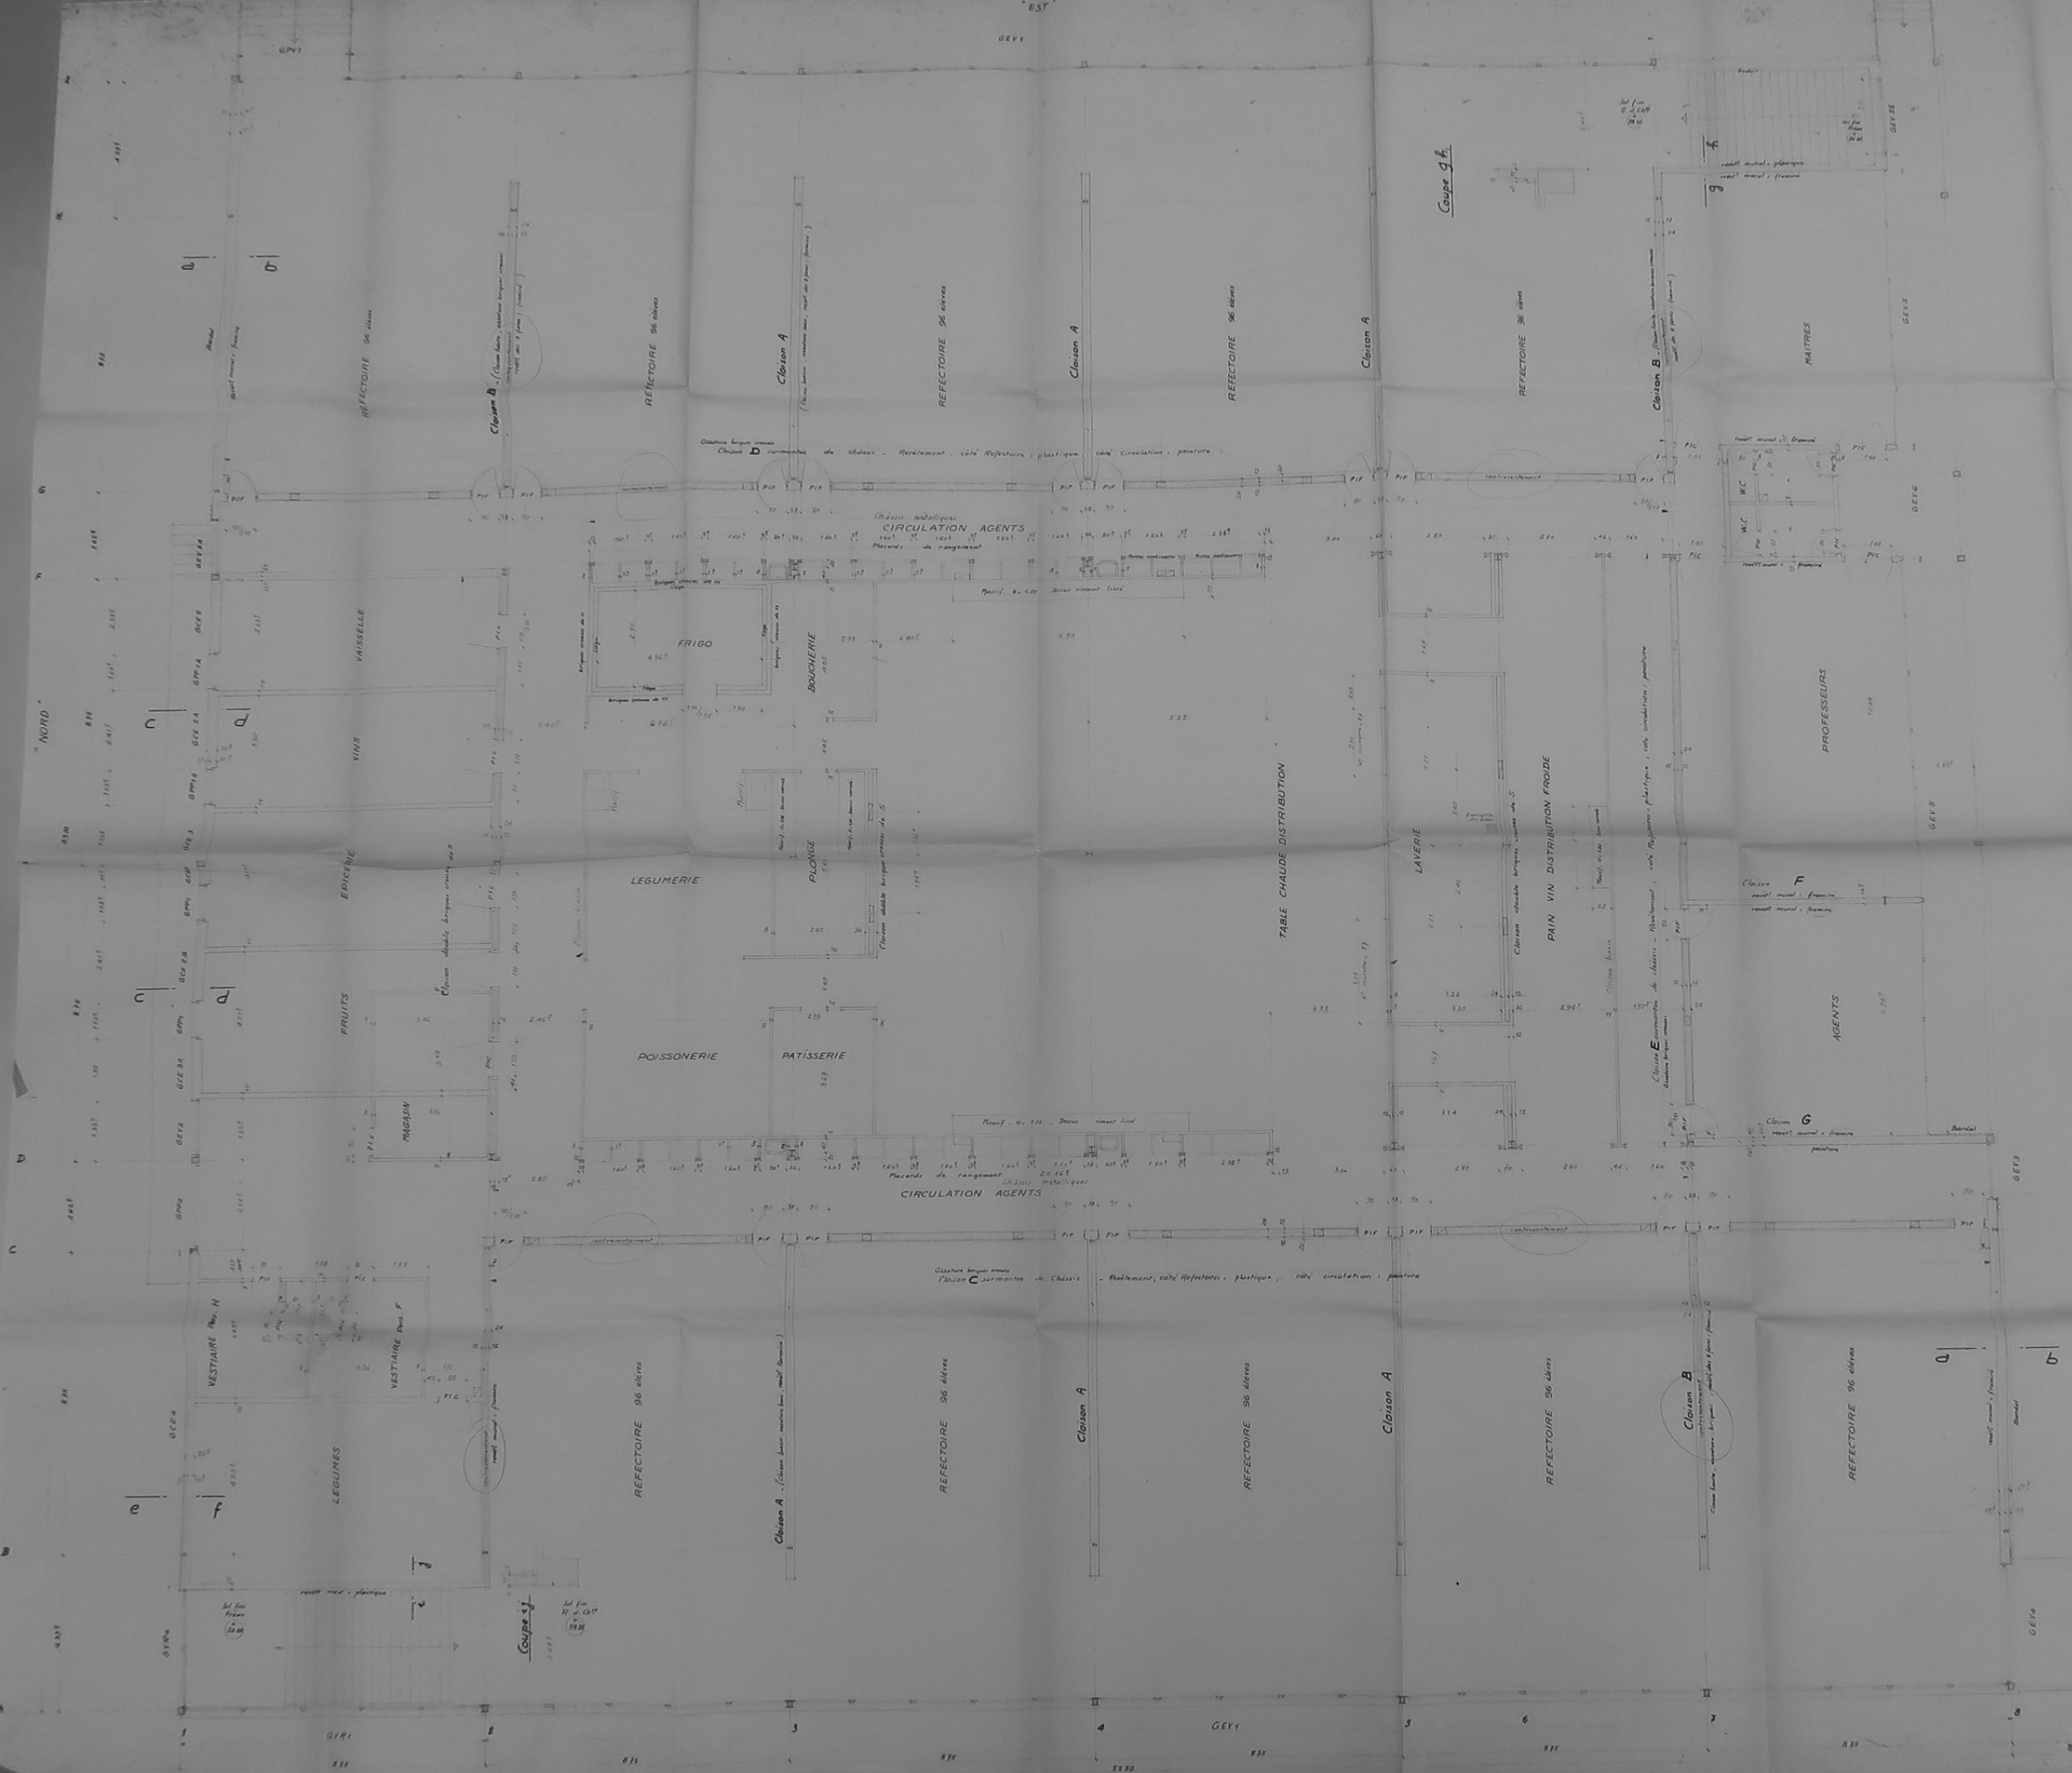

NOTA

1) - Designation des portes

PIF - porte simple 2 panneaux fermés (ex. int. - ext.)

PIC - porte simple 2 panneaux fermés (ex. ext. - int.)

2) - Pour les coupes a-b, c-d, e-f

de plan N° 31

MINISTRE DE L'EDUCATION NATIONALE (D.E.S.)

VILLE DE RENNES

LYCEE TECHNIQUE D'ETAT

Architecte: M.J. MONGE D.A.R.B. E.T.A.

Bâtiment G

Plan du R.d.Ch.

Echelle: 0.02 p.m.

Plan N° 29	Approuvé par: M. J. MONGE	Approuvé par: M. J. MONGE
