

MAITRE D'OUVRAGE

CONSEIL REGIONAL
DE BRETAGNE
3 Contour Motte
35000 RENNES

CONDUCTEUR D'OPERATION

DIRECTION DEPARTEMENTALE
DE L'EQUIPEMENT D'ILE ET VILAIN
Service de l'Urbanisme et de la Construction
Bureau des Constructions Publiques 171
9 avenue de Caude - BP 67 A
35051 RENNES Cedex
tel : 02 99 87 36 11 - fax : 02 99 87 36 12

ARCHITECTES

ARCATURE
R. PACAL & COLLIN
41 av. Maitre - 17000 LA ROCHELLE
tel : 02 52 91 13 - télécopie 02 52 91 14

BUREAU D'ETUDES TECHNIQUES

S.I.O.
Monsieur DONGUY
Rue du Docteur - BP 223 - 35022 RENNES Cedex
tel : 02 99 87 36 11 - fax : 02 99 87 36 12

DCE

LYCEE TECHNIQUE
EXISTANT


Date : 7 JANVIER 1994

Echelle : 1/50ème

PLAN N° 401

NIVEAU BAS 34.65

BATIMENT EXISTANT
NON MODIFIE

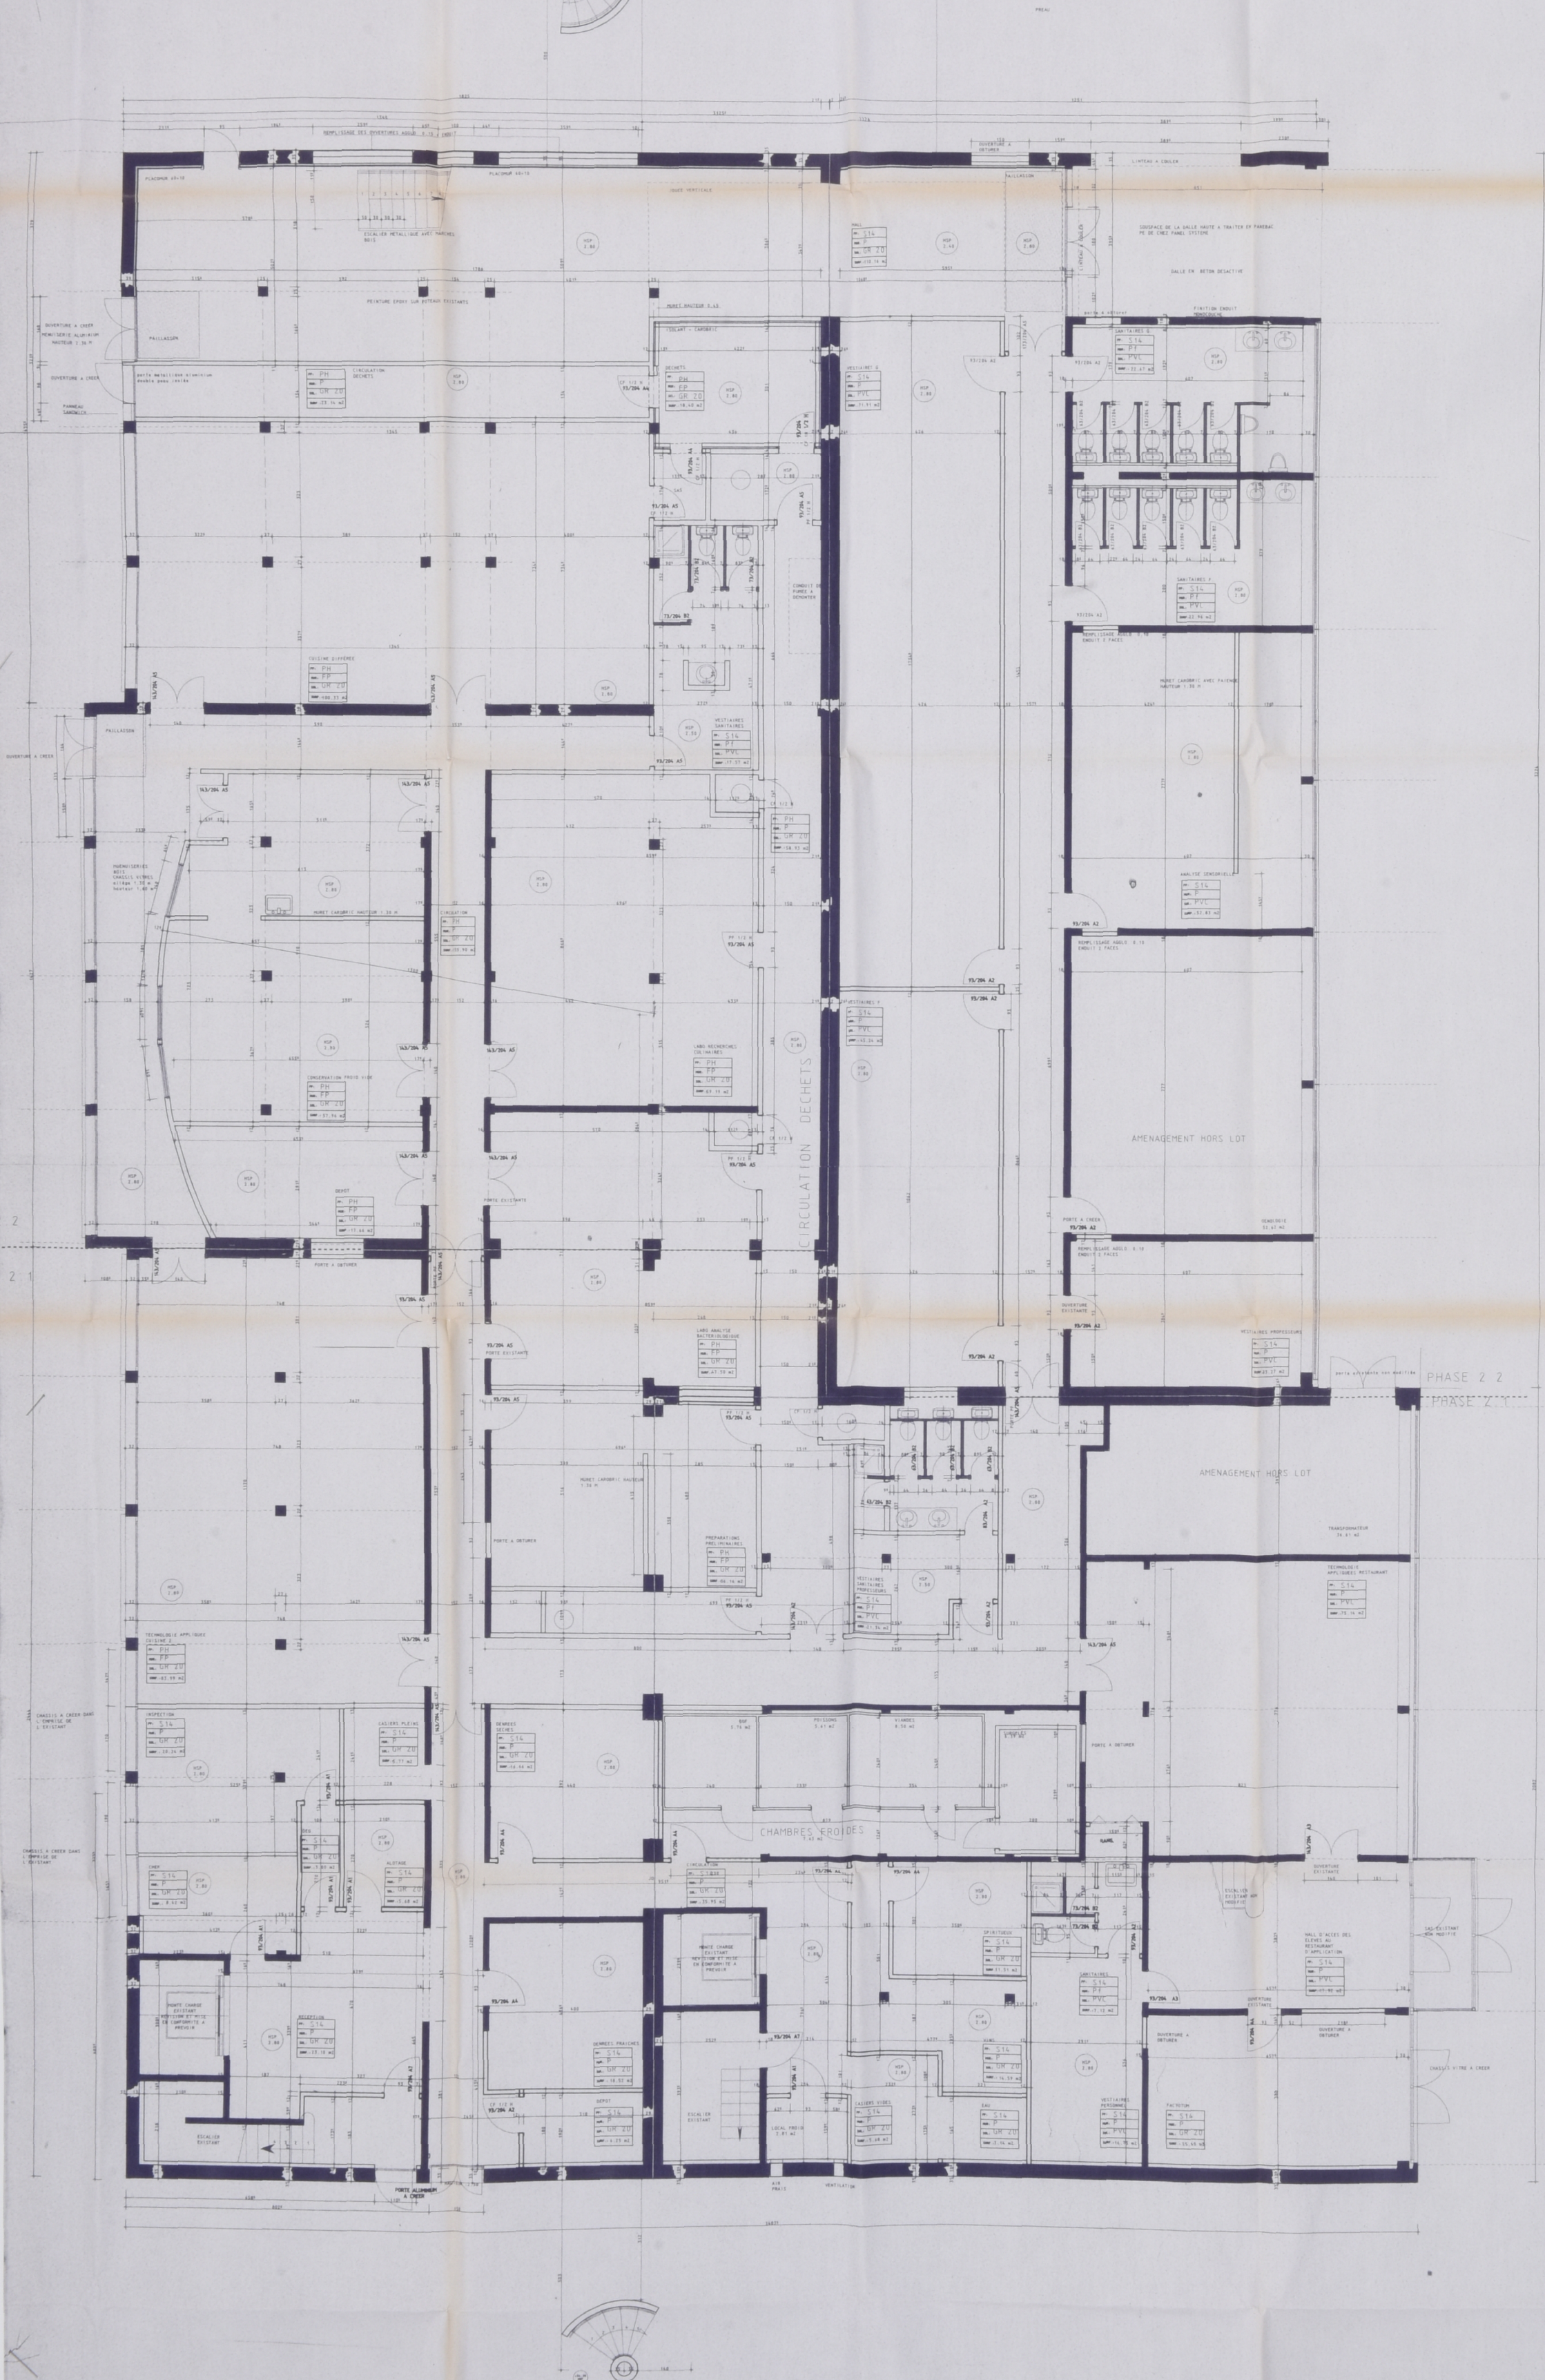

CODE	NOMENCLATURE
A1	Porte àme pleine
A2	Porte àme pleine avec ferme-porte
A3	Porte àme pleine avec ferme-porte et oculaire rond 7 dmt verre en l'Etat
A4	Porte àme pleine avec ferme-porte avec plinthe alu 6/10 de 30 cm de haut
A5	Porte àme pleine avec ferme-porte et oculaire rond 7 dmt et plinthe alu 6/10 de 30 cm de haut
A6	Porte àme pleine avec oculaire et plinthe alu 6/10
A7	Porte àme pleine avec ferme-porte et serrure anti-passage
B1	Porte alvéolaire
B2	Porte alvéolaire avec panneau à ouverture intérieure

FAUX-PLAFONDS:	
METALLIQUE:	M
S14 OVAACOUSTIC:	S14
PEINTURE:	P
BA 13:	BA
FIBRALITH:	FBI
KNAP:	X
MAYROC:	PH
MAROTTE (B):	B

SOLS:	
GRES CERAME 2020:	GR 20
CHOICPLEX:	PVC
MOQUETTE:	M
PEINTURE:	P
PLANCHER BOIS:	PL
GRES CERAME 4040:	GR 40
PAILLASSON:	PA

MURS:	
PEINTURE:	P
TISSUS:	T
FAIENCE H 2.00 + PEINTURE:	FP
FAIENCE H 1.00 + PEINTURE:	FP