



Kéradiou

adresse ou lieu-dit

Lannion
arrondissementLézardrieux
canton

Maison

35.01 C

dénomination et titre de l'œuvre

matricule

1A00024582

Repérage

Carte I.G.N.

échelle : 1/25000ème

feuille : Pontrieux 1-2

Lambert zone 1 x 195,96

y 132,36

Cadastre

année :

section :

parcelle :

année : 1952

section : D 1

parcelle : 288

Propriétaire : privé.Dénomination actuelle :Protection M.H. : /Etat de conservation :Dossier établi le : Mai 1977

par DOUARD/TOSKER

revu le :

par

Matériau et technique : petit appareil irrégulier en moellon de schiste et de granite.
Ouvertures granite. Toiture : ardoise.

Elévations : Sud; cf. fig. 1.

Nord; porte en plein cintre bouchée au rez-de-chaussée et fenêtre au 2ème niveau
(partie centrale de l'élévation); jour à gauche de la porte bouchée.

Couvertures : logis : toit à longs pans à pignon à ruellée.
tourelle:toit conique.


Distribution intérieure : porte Sud donnant accès au couloir distribuant deux pièces au rez-
de-chaussée (pièce Ouest avec cheminée en granite, linteau mono-
lithe à crossettes, consoles chanfreinées).
L'escalier en bois en vis dans tourelle en demi hors oeuvre, distri-
bue l'étage et le comble.

Datation : fin 18ème/début 19ème siècle.

22. PLEUDANIEL
KERADIOU

1922. section D₁
1/2500e

~~Maison~~ Maison

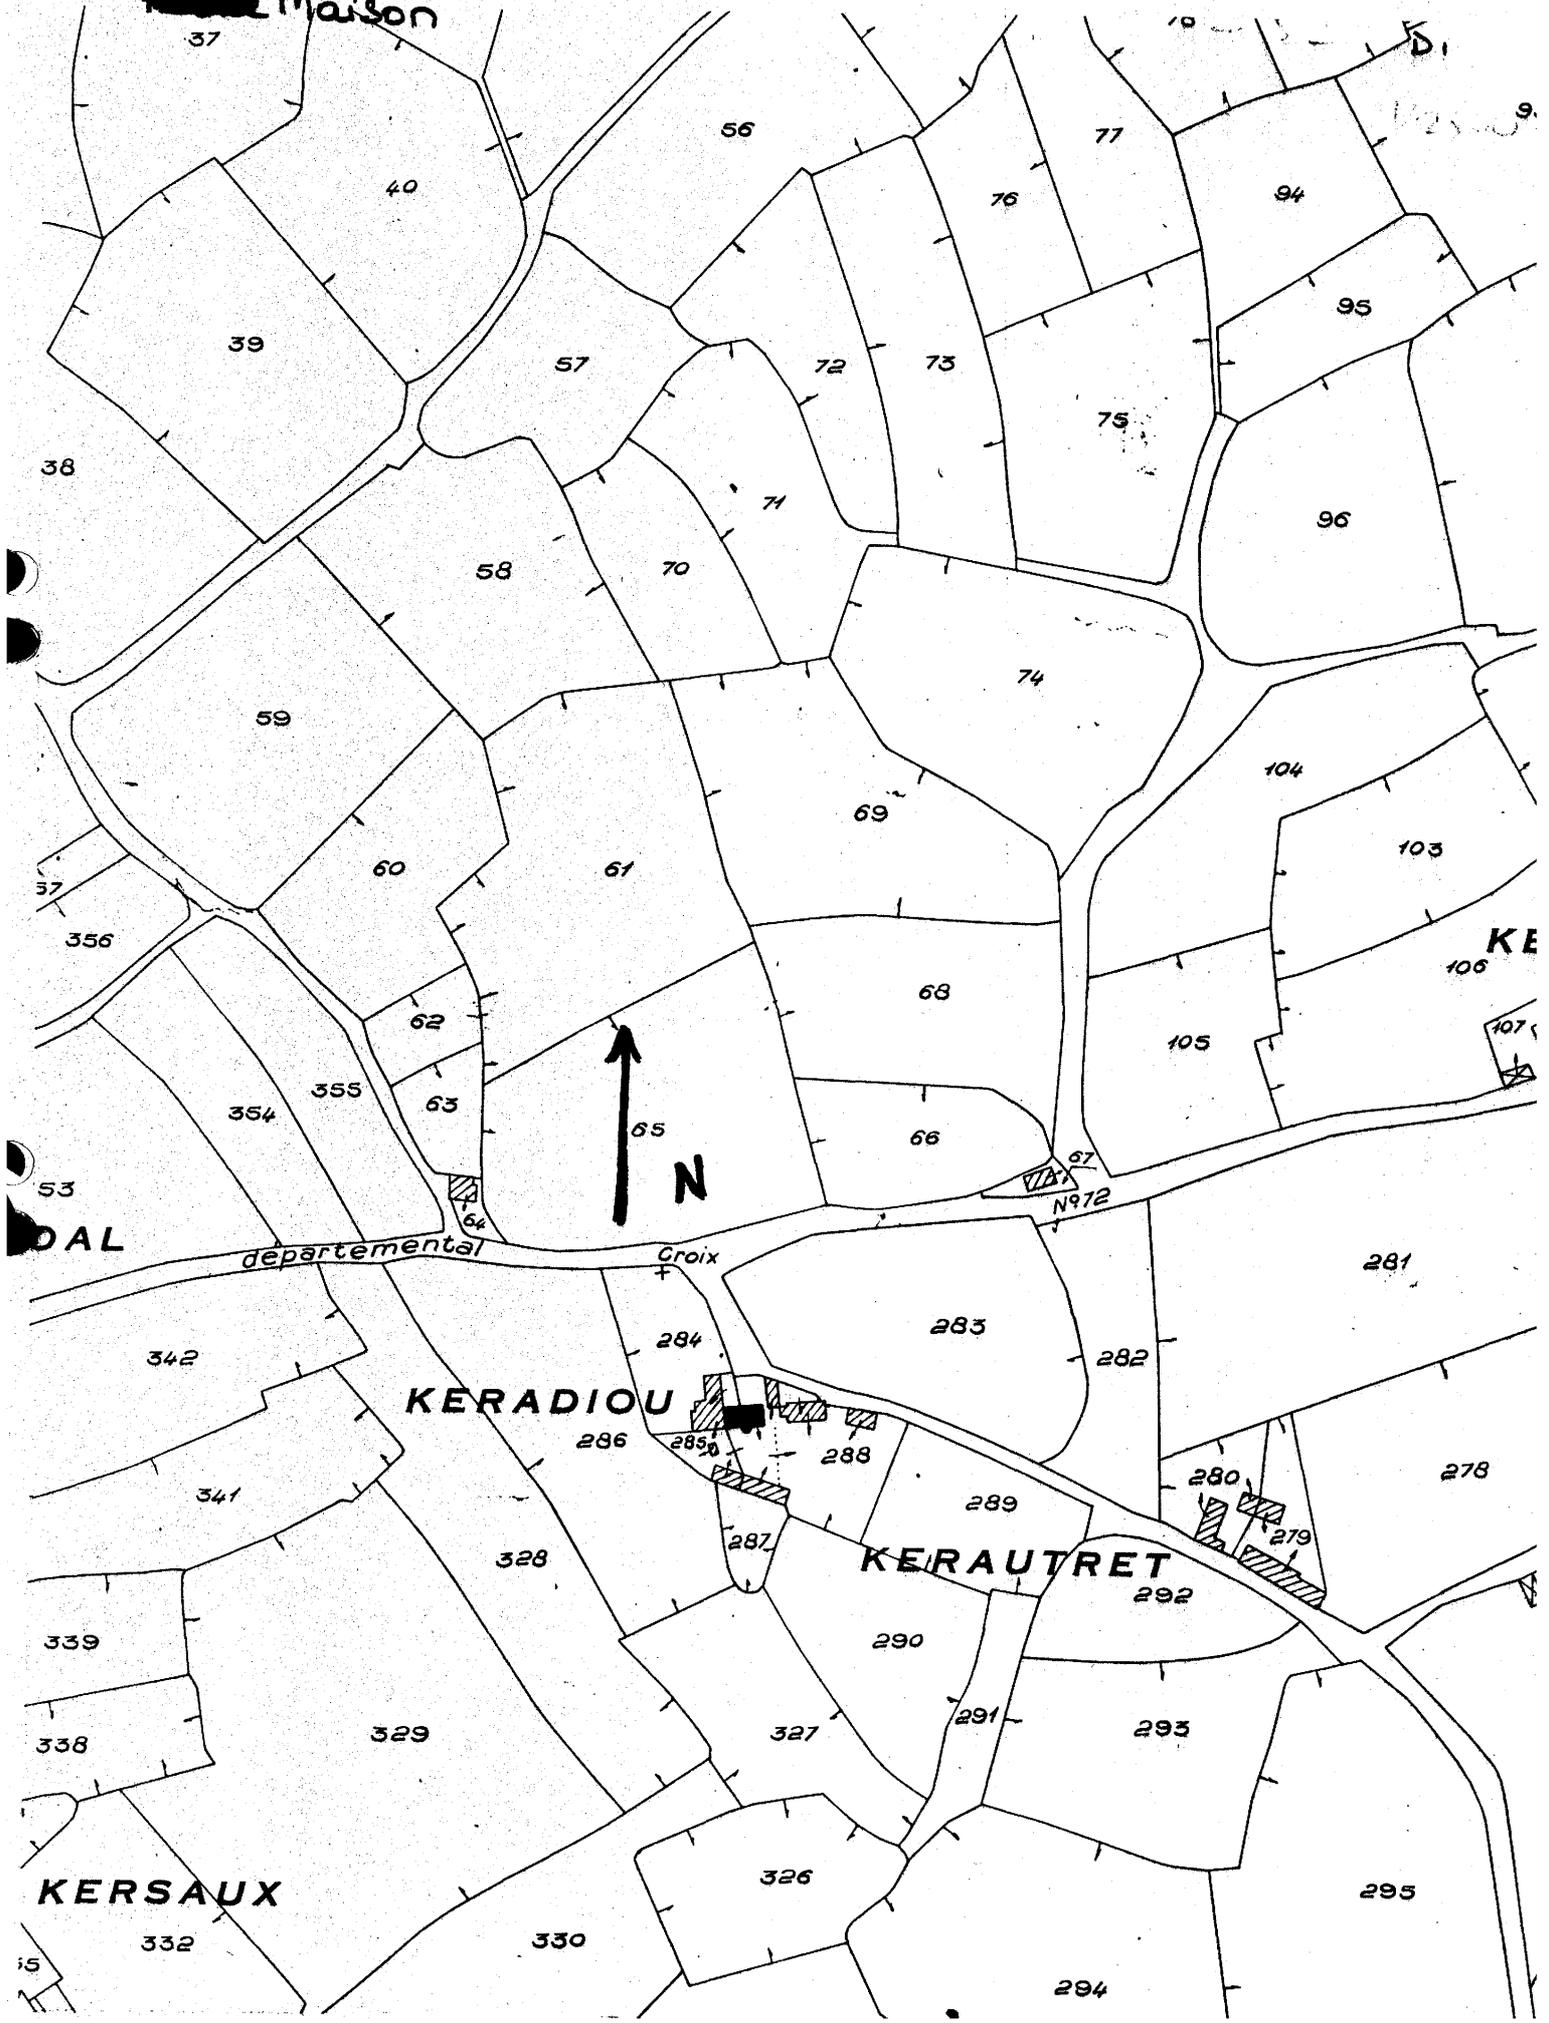

PLEUDANIEL 22

KERADIOU - Maison

Elévation Sud - vue générale

Cliché ARTUR

77.22.639 X

