

n° département

Lezerec commune



adresse ou lieu-dit

Lannion

Lézardrieux

arrondissement

canton

Manoir

35.01

dénomination et titre de l'œuvre

matricule

1700004617

Repérage

Carte I.G.N.	échelle : 1/25000	feuille : Tréguier 5-6	Lambert : 1	x 200,20
				y 139,28
Cadastre	année :	section :	parcelle :	
	année : 1946	section : B 3	parcelle : 783	

Propriétaire : privéDénomination actuelle :Protection M.H. : sansEtat de conservation : bon à l'exception de la tourelle d'escalier

Dossier établi le : 12.1977 par Douard - Toscer -
revu le : par

Situation isoléComposition d'ensemble : manoir à cour fermé avec corps de logis aspecté au Sud, étables et dépendances au Nord.Matériaux : appareil irrégulier en moëllons de schiste, encadrement des baies en granite, pignons découverts à crossettes, toitures en ardoises, tourelle d'escalier Sud crépie.Élévation extérieure :

- * Logis : deux niveaux carrés et comble simple.
- * Tourelle : toit cônique.

Distribution intérieure (cf. croquis)

- * Escalier ancien hors-œuvre à vis en granite portant noyau (tourelle Sud).
- * Escalier moderne dans la partie Ouest du logis.

Datation : XVIIe siècle.

Planche I Extrait cadastral

Planche II Plan des toitures.

Planche III Plan au sol.

Doc. 1	Dessin de Frotier de la Messelière	cliché 77.22.870 V
Fig. 1	Élévation Sud, vue générale	cliché 77.22.279 X
Fig. 2	Élévation Nord, vue générale	cliché 77.22.281 X
Fig. 3	Élévation Nord, porte	cliché 77.22.280 X
Fig. 4	Cheminée 1, rez-de-chaussée	cliché 77.22.277 X
Fig. 5	Cheminée 2, rez-de-chaussée	cliché 77.22.278 X
Fig. 6	Escalier à vis	cliché 77.22.275 X
Fig. 7	Cheminée, étage, mur Est	cliché 77.22.276 X
Fig. 8	Cheminée, étage, mur Ouest	cliché 77.22.274 X
Fig. 9	Charpente	cliché 77.22.273 X


Annexe :

Archives Départementales 22, E 2938

Aveu de 1602 fourni par Henri de Kergnech, seigneur
du Verger Lézérec. Lieu de moyenne juridiction.

Feuille

1947
Sect. B₃

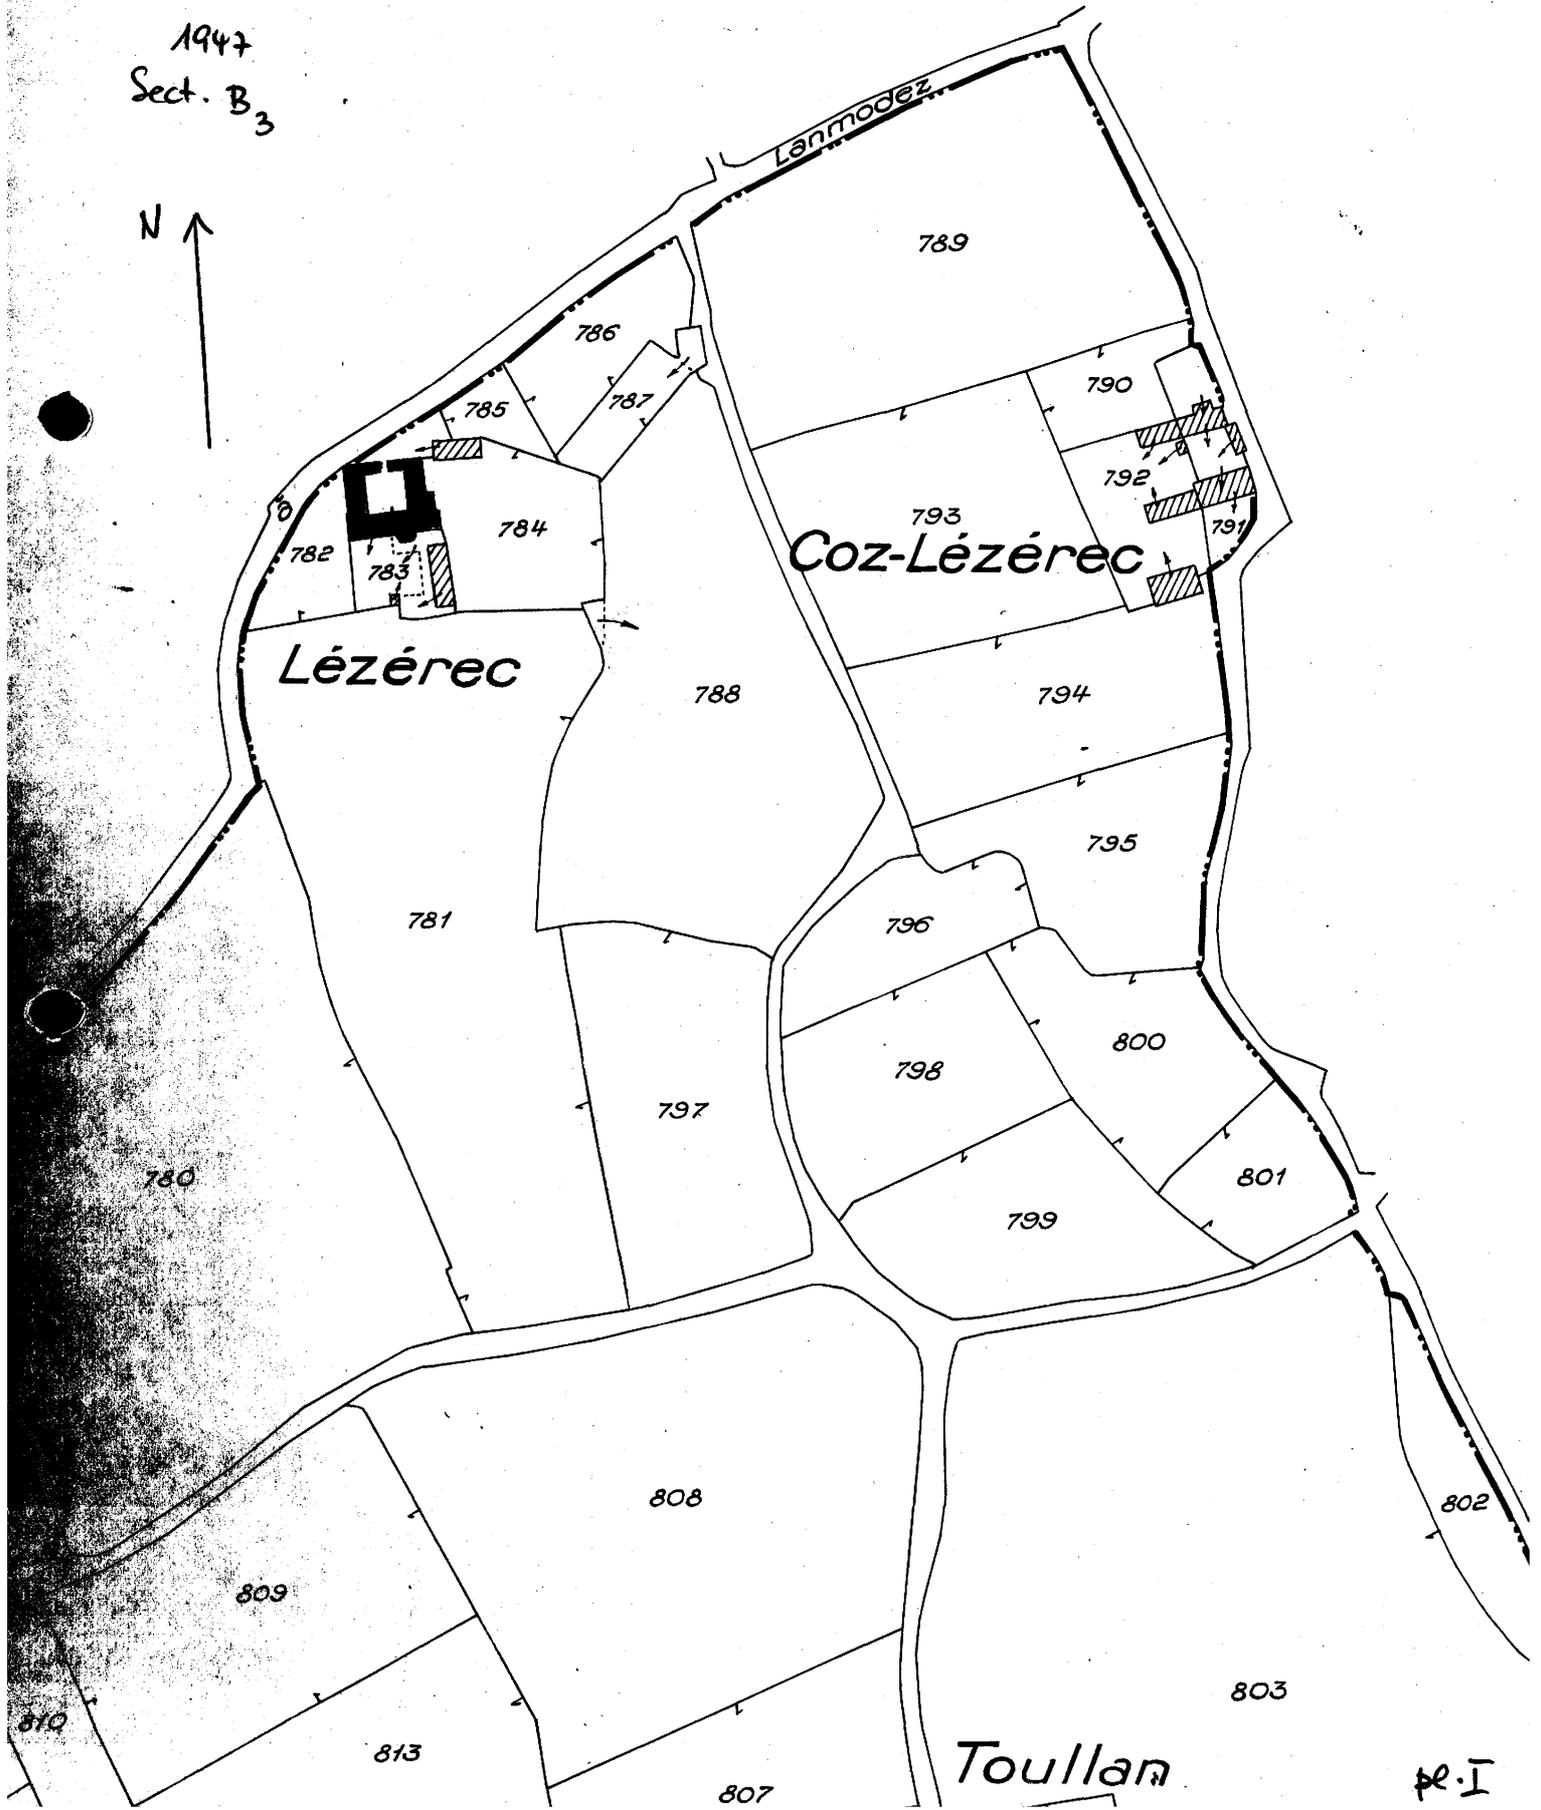


P.I

- Manoir -

Plan des toitures




(coquis
12/1977)

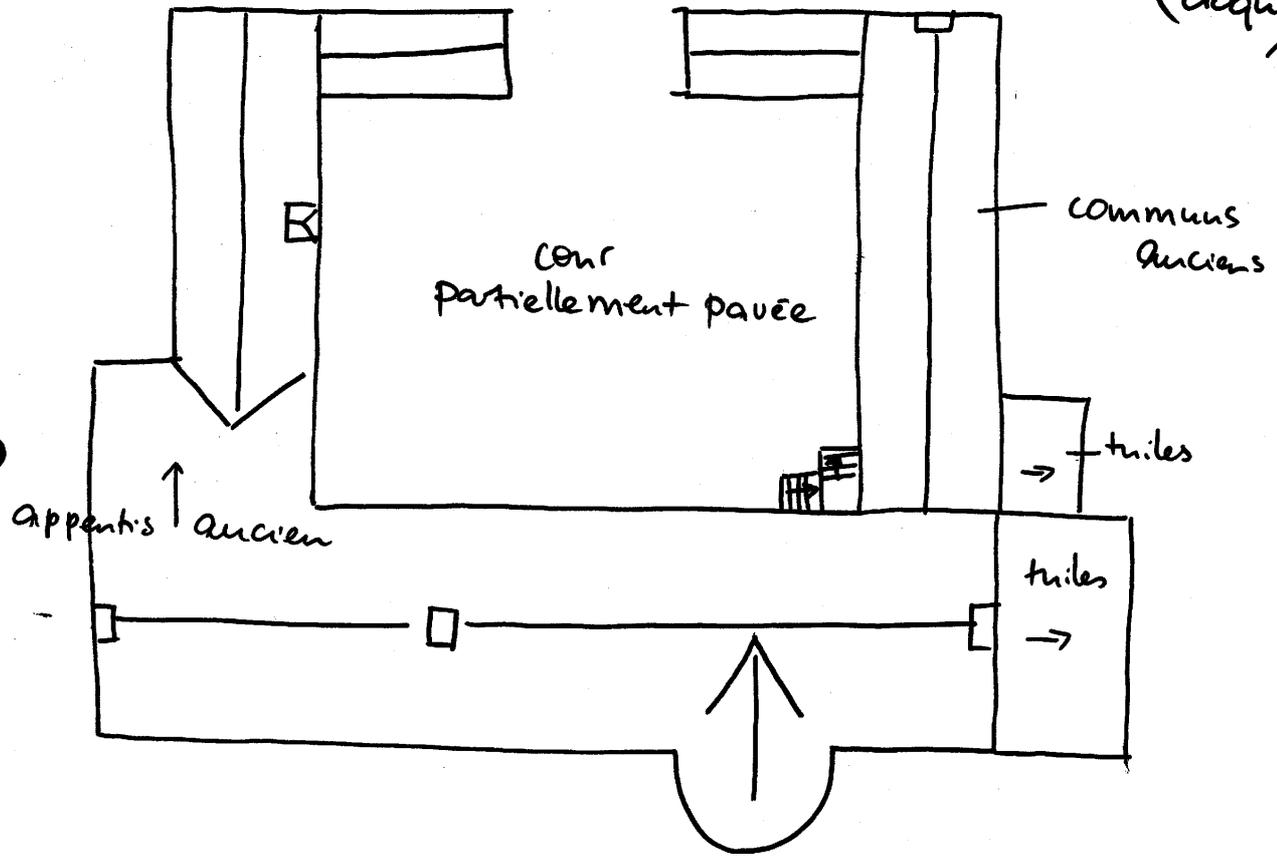


- Plans au sol -

Raz - de - chaussée

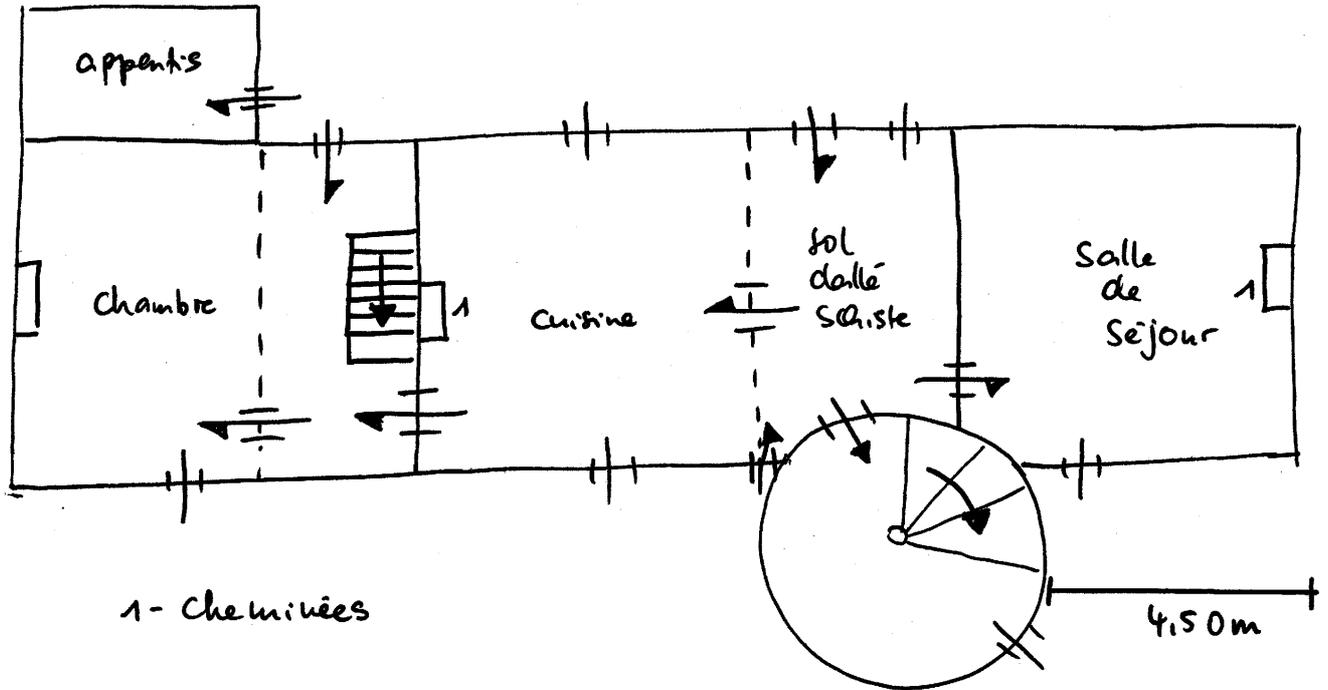

Premier étage

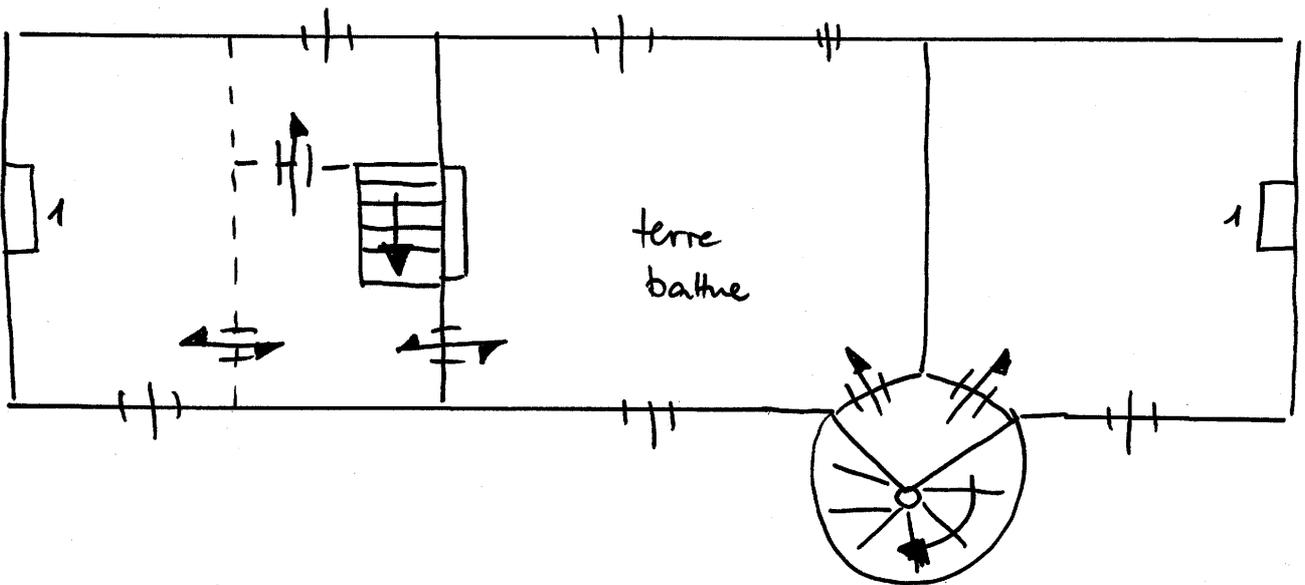

LEZEREC


- Manoir -

Dessin de Frotier de la Messelière
(1930)

Cliché Dagorn

77.22.870 V

Doc. 1

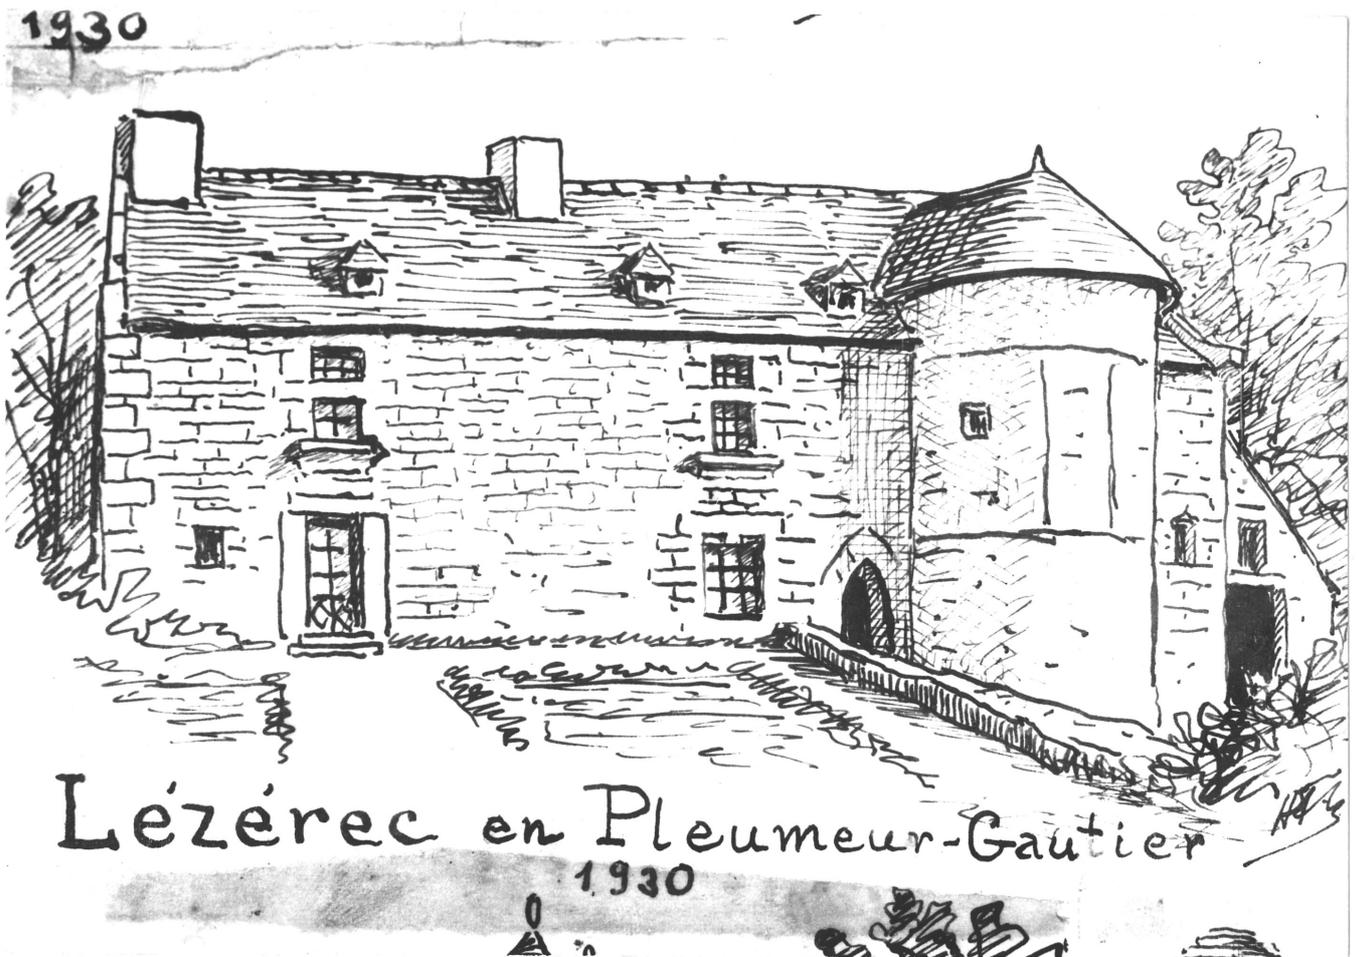

LEZEREC - Manoir

Vue générale de l'ensemble prise du Sud

Cliché ARTUR

77.22.279 X

fg.1



LEZEREK - Manoir

Elévation Nord - vue générale

Cliché ARTUR

77.22.281 X

fig. 2




LEZEREK - Manoir

Elévation Nord - détail de la porte

Cliché ARTUR

77.22.280 X

fig. 3

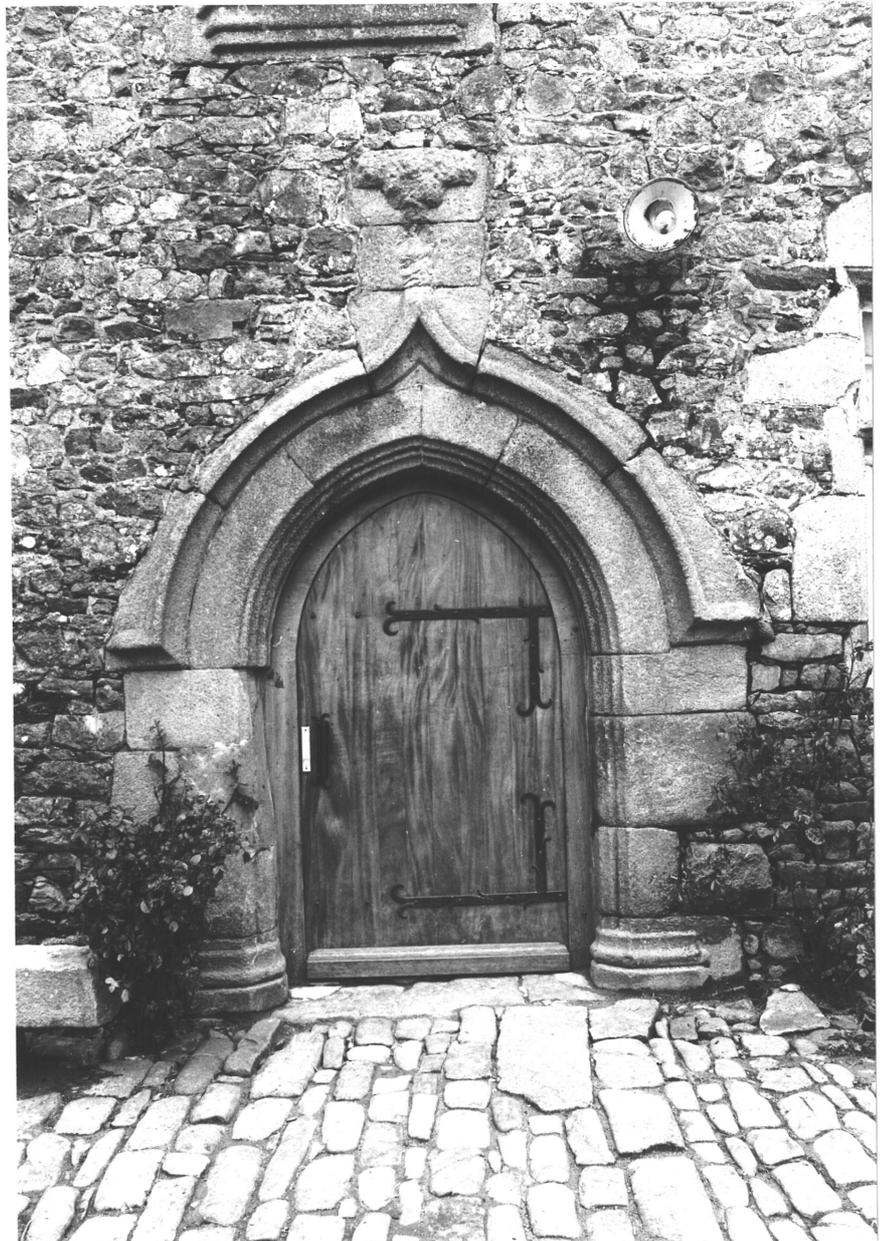


LEZEREK - Manoir

Charpente - vue générale

Cliché ARTUR

77.22.273 X

fig. 94

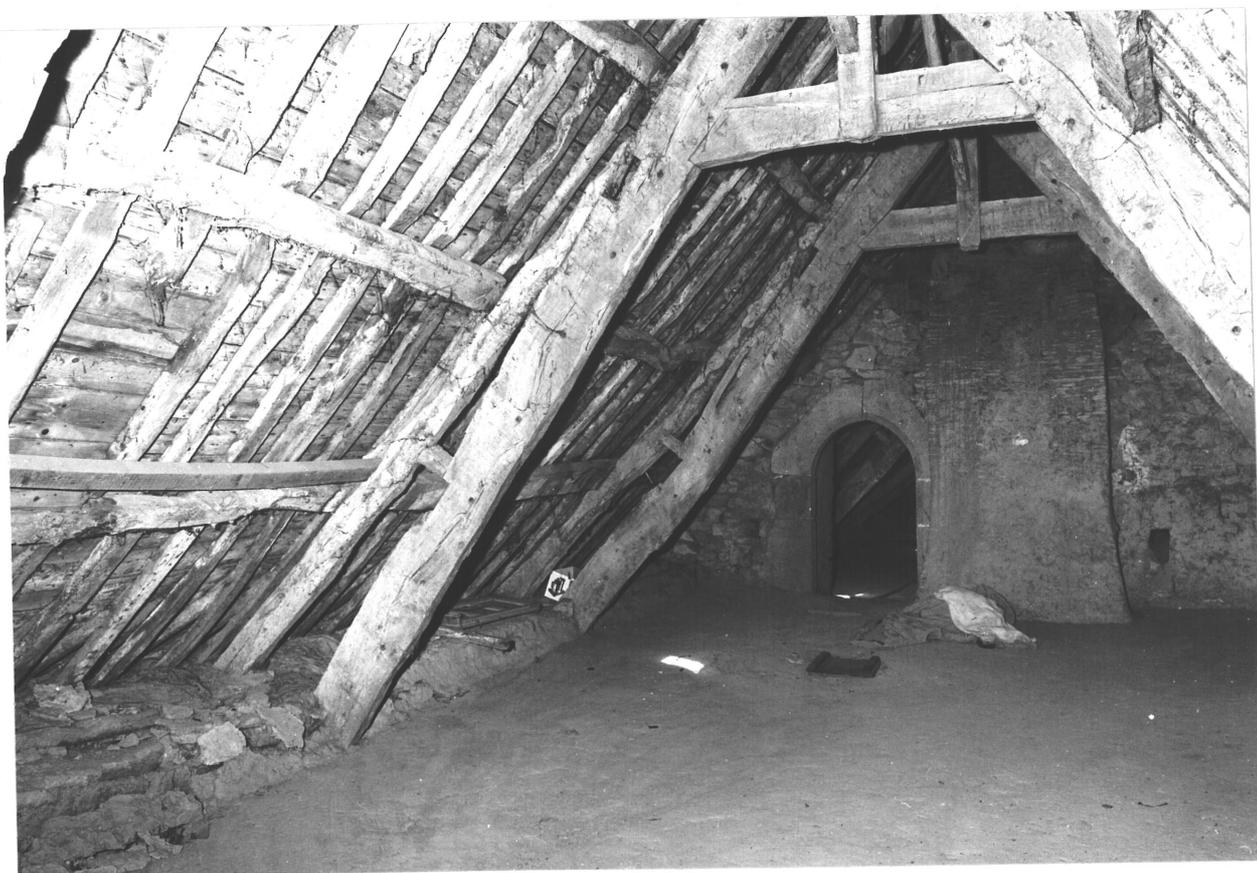

LEZEREC - Manoir

Escalier Tourelle

Cliché ARTUR

77.22.275 X

fig. 45




LEZEREC - Manoir

Cheminée I, rez-de-chaussée Est

Cliché ARTUR

77.22.277 X

fig. 46

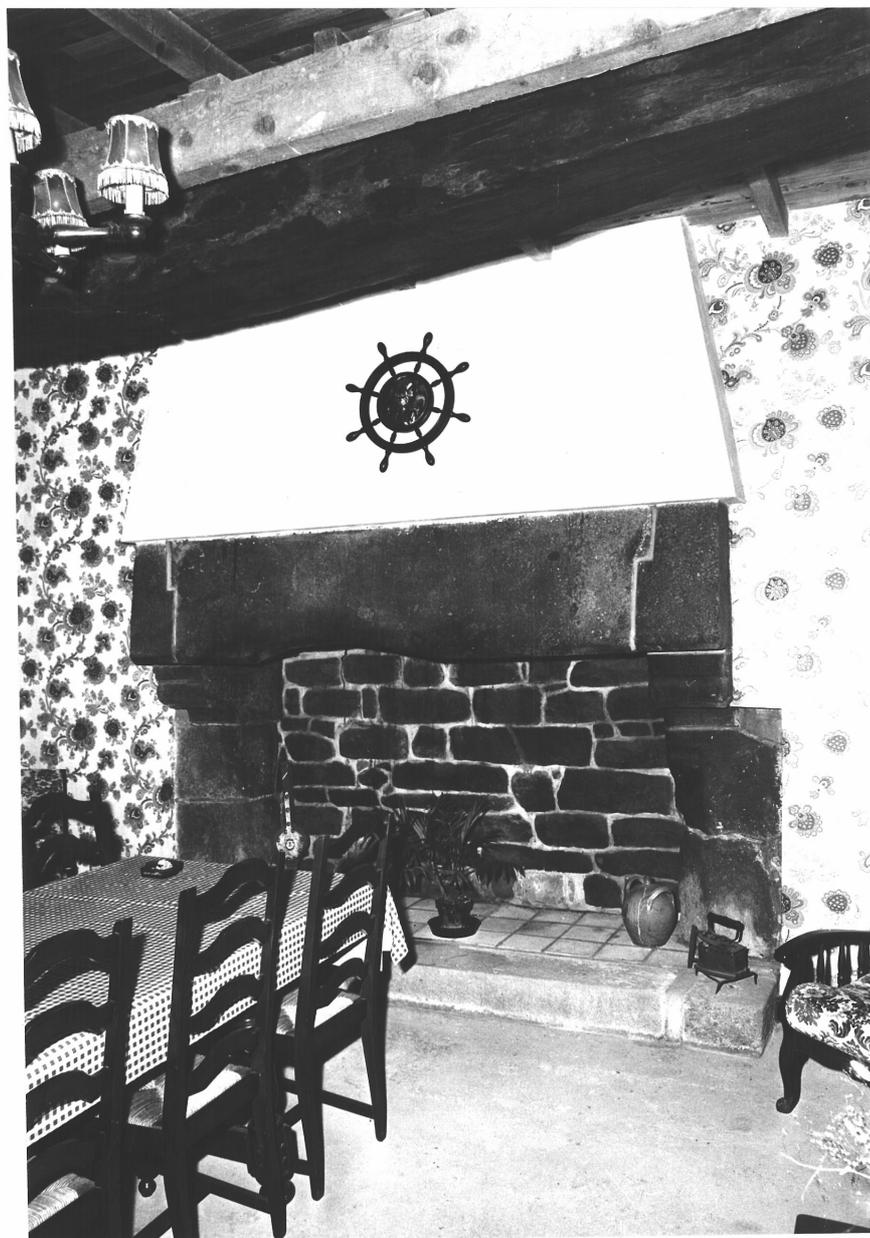

LEZEREC - Manoir

Cheminée II, rez-de-chaussée

Cliché ARTUR

77.22.278 X

fig. 57



LEZEREC - Manoir

Cheminée étage, mur Est

Cliché ARTUR

77.22.276 X

fig. 78



LEZEREC - Manoir

Cheminée étage, mur Ouest

Cliché ARTUR

77.22.274 X

fig. 85

