22 — nº département

Pleumeur-Gautier — commune

Traou-Voas — adresse ou lieu-dit

Lannion — arrondissement

Lézardrieux — canton

MANOIR — dénomination et titre de l'œuvre

35.01 — matricule

IA00004622

Repérage

Carte I.G.N. échelle : 1/25000 feuille : Tréguier 5 - 6 Lambert : 1 X 197,82 Y 135,82

Cadastre année : section : parcelle :

année : 1946 section : C 2 parcelle : 578

Propriétaire : privé

Destination actuelle :

Protection M.H. : sans

Etat de conservation : assez bon

Dossier établi le : décembre 1977 par Douard, Toscer

revu le : par

Situation : au Nord de la R.N. 787, à l'écart du hameau.

Composition d'ensemble : répartition des bâtiments en L, jadis à cour fermée avec colombier à l'Ouest.

LOGIS et TOUR

* Matériaux

Appareil régulier en moellons équarris de schiste, encadrement des baies en granite, trois fenêtres à grilles en fer forgé, toitures en ardoises. Contreforts aux pignons N.E. et N.O.

* Structure

Long corps de logis aspecté au Sud et flanqué à l'Ouest d'une tour à pièces habitables. Au Nord du logis, corps de bâtiment saillant enfermant l'escalier principal. Deuxième petite tourelle d'escalier dans-oeuvre dans l'angle Sud-Ouest du corps de logis et de la tour.
Etables modernes au Sud et à l'Est.

* Elévations extérieures

- Logis:
Elévation Sud ordonnancée à un étage carré et comble à surcroît qui était à l'origine problablement un étage carré, abaissé à l'époque moderne.
- Tour:
Circulaire à deux niveaux avec comble à surcroît; pièces carrées à l'intérieur.
Elévation Est à une travée.

* Couvertures

- Logis:
Toit à longs pans; tourelle d'escalier, au Nord : toit à croupe.
- Tour:
Toit cônique, liaison entre les deux corps de bâtiments à noue.

* Distribution intérieure (cf. croquis)

Escalier Nord : hors-oeuvre, en granite et bois, à vis, noyau en moellons de schiste.
Escalier Sud-Ouest : dans-oeuvre, en granite, à vis portant noyau.

Transformations modernes

Partie supérieure du logis abaissée postérieurement. Ouvertures de la partie Est du logis légèrement modifiées au XIXe siècle. Percement d'une fenêtre au rez-de-chaussée et changement d'une fenêtre à traverse en porte.

Datation : XVI e siècle

Pl.I. Extrait cadastral

Pl. II Plans au sol et à l'étage (croquis)
Pl. III Croquis de la charpente de la tour.

Doc. 1	Dessin de Frotier, 1930	cliché 77.22.873 V
fig. 2	Vue de situation Ouest	cliché 77.22.307 X
fig. 3	Tour, partie Sud-Ouest	cliché 77.22.308 X
fig. 4	Elévation Sud, vue générale	cliché 77.22.299 X
fig. 5	Elévation Nord, vue générale	cliché 77.22.304 X
fig. 6	Tour, élévation Est	cliché 77.22.294 X
fig. 7	Tour, fenêtre	cliché 77.22.303 X
fig. 8	Logis, fenêtres de l'étage	cliché 77.22.293 X
fig. 9	Logis, fenêtre A	cliché 77.22.301 X
fig. 10	Logis, fenêtre B	cliché 77.22.302 X
fig. 11	Logis, porte Sud	cliché 77.22.300 X
fig. 12	Logis, portes d'angles, rez-de-chaussée	cliché 77.22.305 X
fig. 13	fenêtre bouchée, rez-de-chaussée	cliché 77.22.306 X
fig. 14	cheminée, rez-de-chaussée, cuisine	cliché 77.22.297 X
fig. 15	fenêtre à coussiège, rez-de-chaussée, cuisine	cliché 77.22.298 X
fig. 16	Escalier, tourelle Nord	cliché 77.22.286 X
fig. 17	Escalier, tourelle Ouest	cliché 77.22.284 X
fig. 18	Cheminée, étage, pièce Est	cliché 77.22.287 X
fig. 19	Fenêtre à coussiège, étage, pièce Est	cliché 77.22.283 X
fig. 20	Cheminée, étage, pièce centrale	cliché 77.22.285 X
fig. 21	Vantail de porte	cliché 77.22.288 X
fig. 22	Cheminée, étage, pièce Ouest	cliché 77.22.292 X
fig. 23	Tour, étage, cheminée, mur Sud	cliché 77.22.282 X
fig. 24	Logis, cheminée, comble, pièce Est	cliché 77.22.291 X
fig. 25	Logis, cheminée, comble, pièce centrale	cliché 77.22.290 X
fig. 26	Logis, cheminée, comble, pièce ouest	cliché 77.22.289 X
fig. 27	Colombier, vue générale Est	cliché 77.22.295 X
fig. 28	Colombier, vue d'intérieur	cliché 77.22.296 X

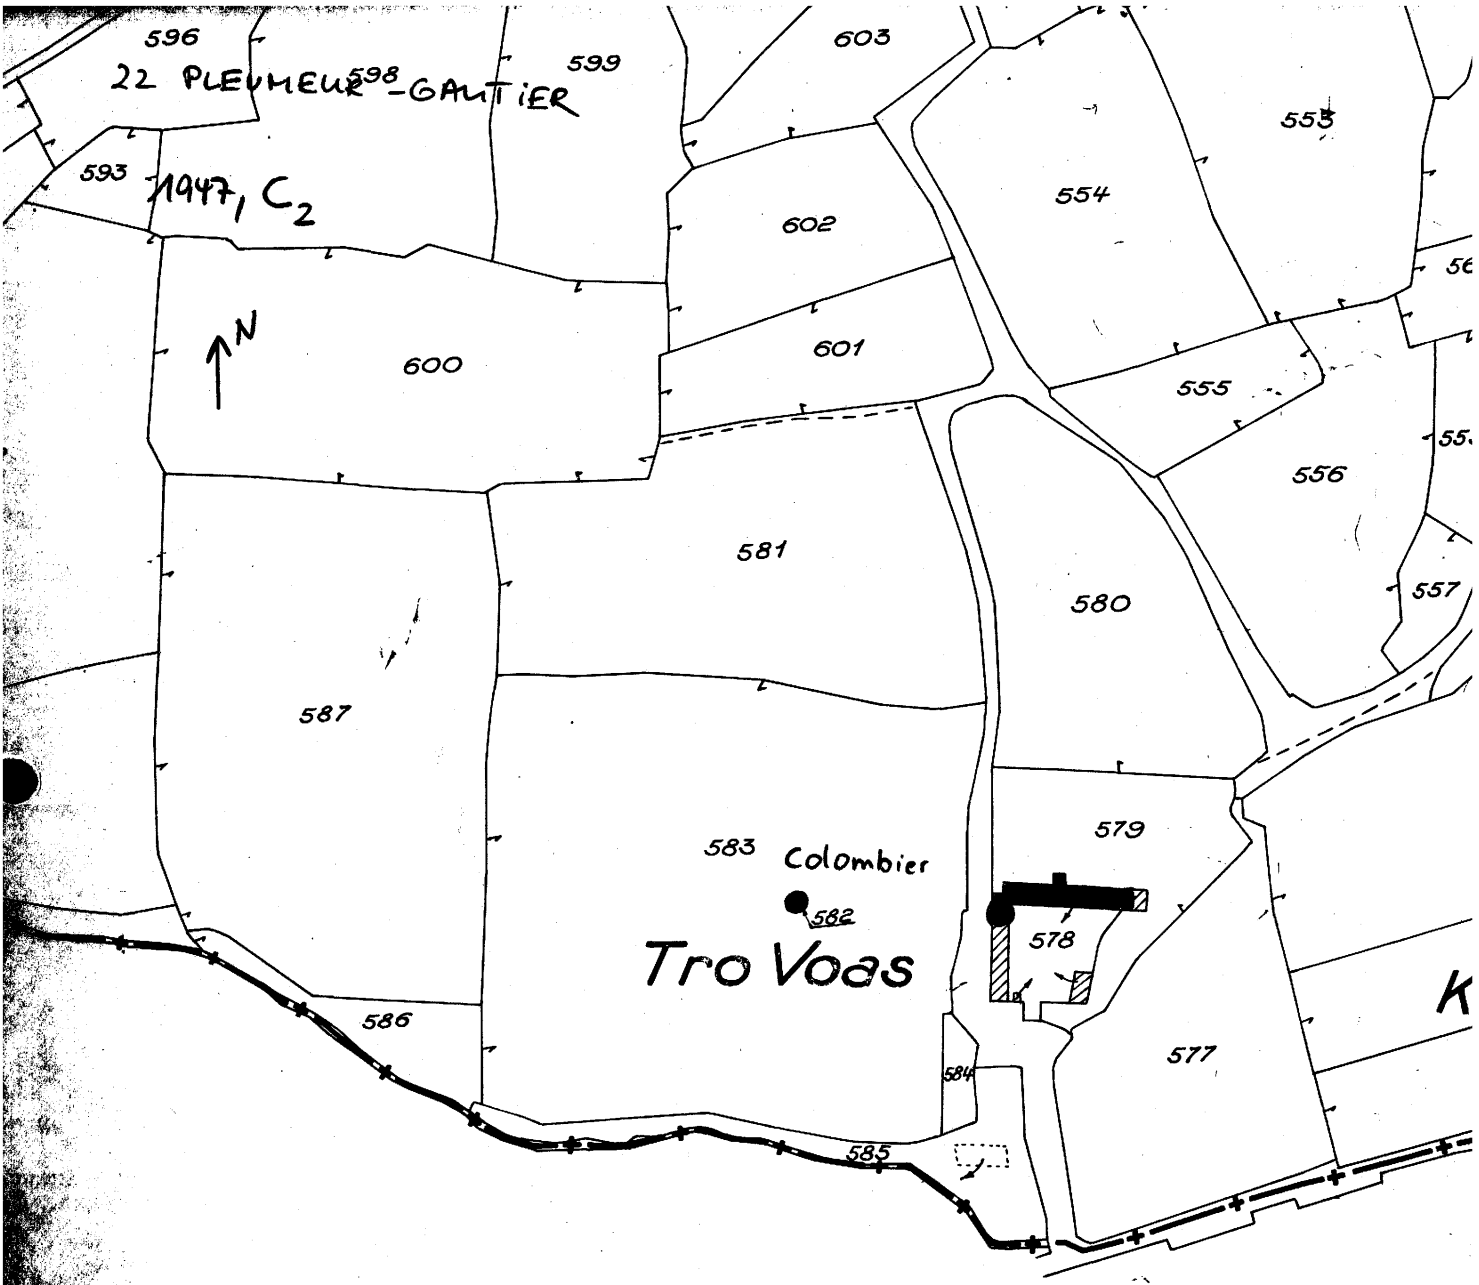

PLEUDANIE

Pl. I

22 PLEUMEUR-GAUTIER

TRAOU-VOAS

-Manoir-

Logis : Plan au sol

N (Croquis 12/1977)

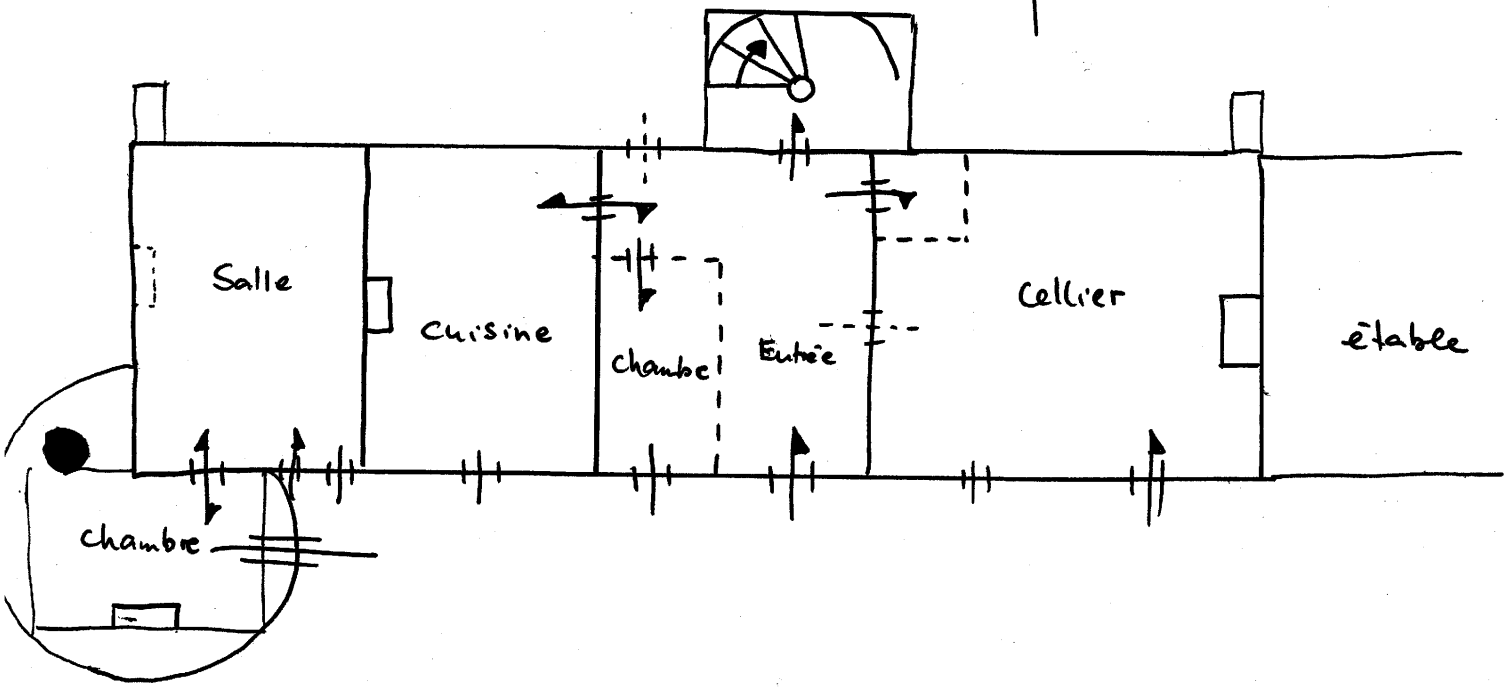

Logis : Plan à l'étage

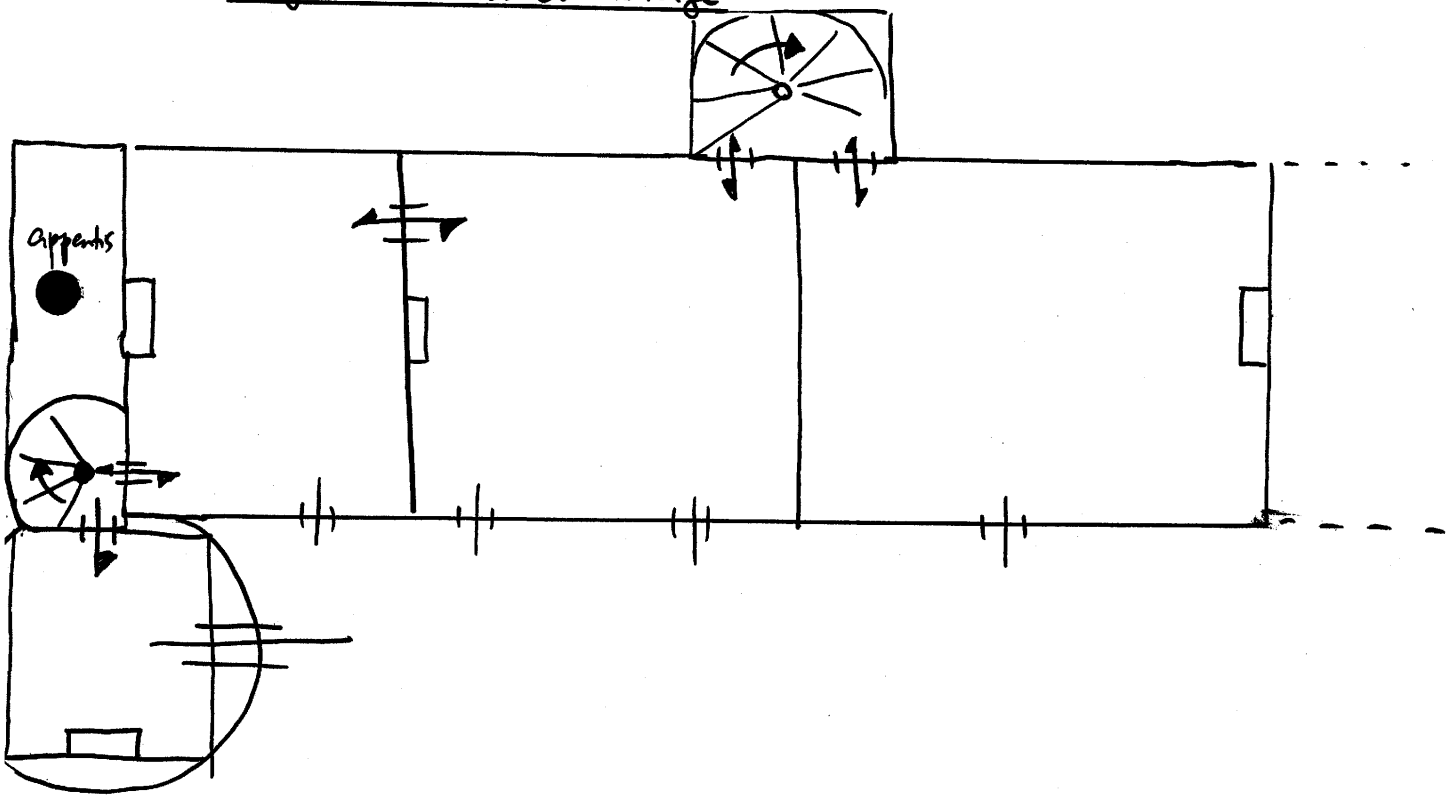

pl. II

PLEUMEUR-GAUTIER 22

TRAOU-VOAS

-Manoir-

Charpente de la Tour

(Croquis 5/1977)

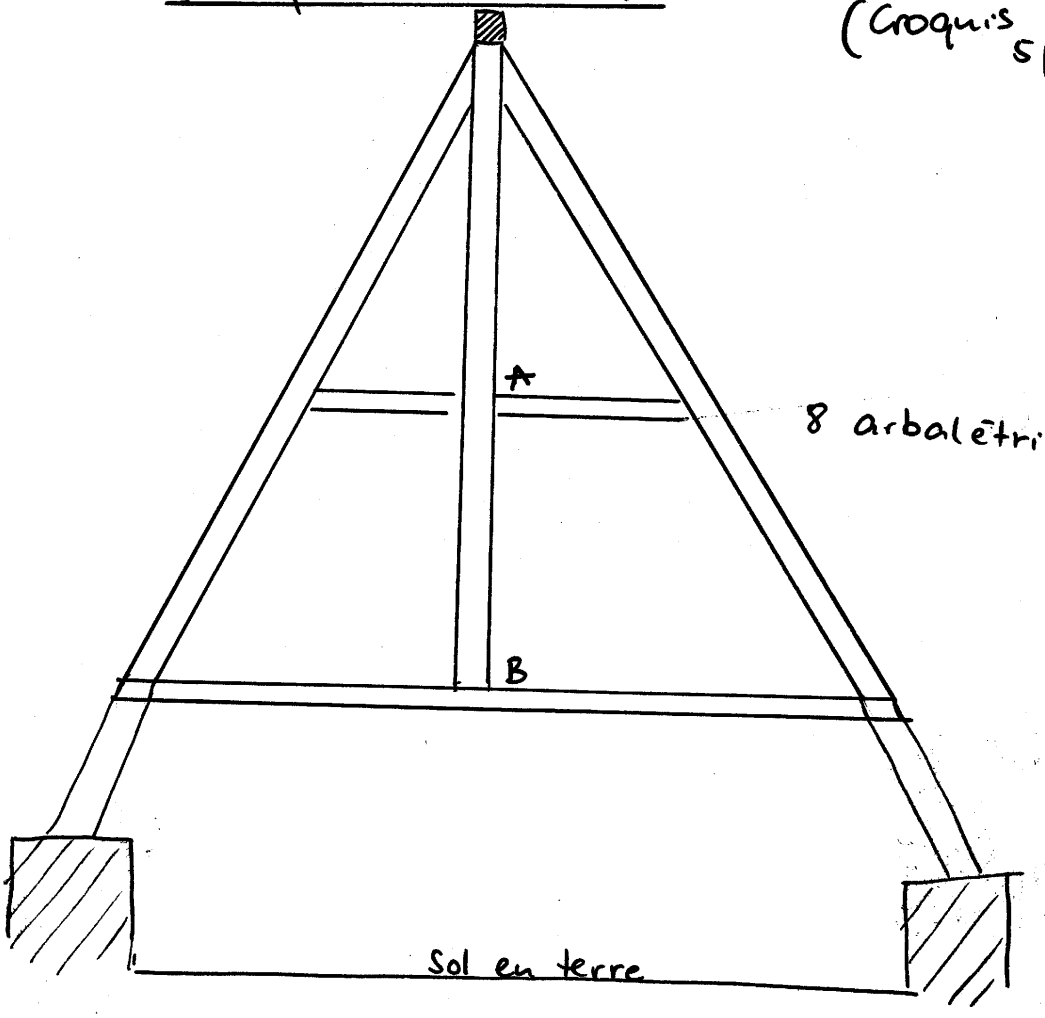

- A -

- B -

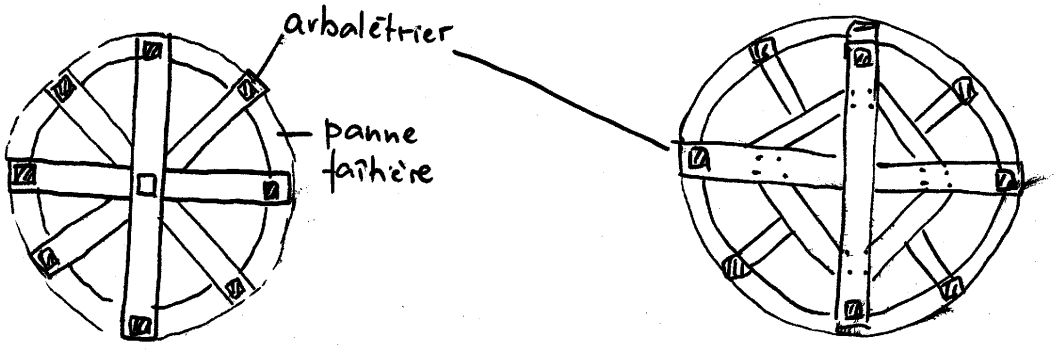

pl. II

PLEUMEUR-GAUTIER 22

TRAOU-VOAS
-Manoir-

Etat en 1930 (d'après le dessin de Frotier de la Messelière)

cliché Dagorn

77.22.873 V

Doc. 1

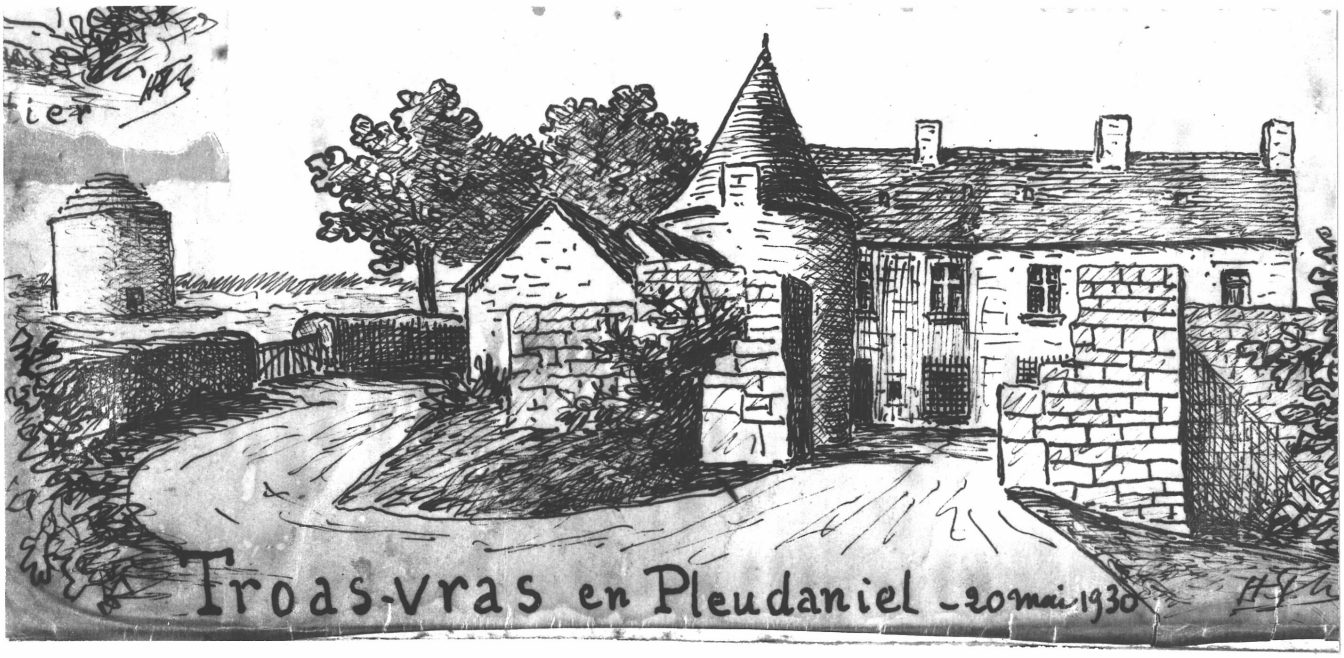

PLEUMEUR-GAUTIER 22

TRAOU-VOAS - Manoir

Elévation Ouest

Cliché ARTUR

77.22.307 X

fig. 2

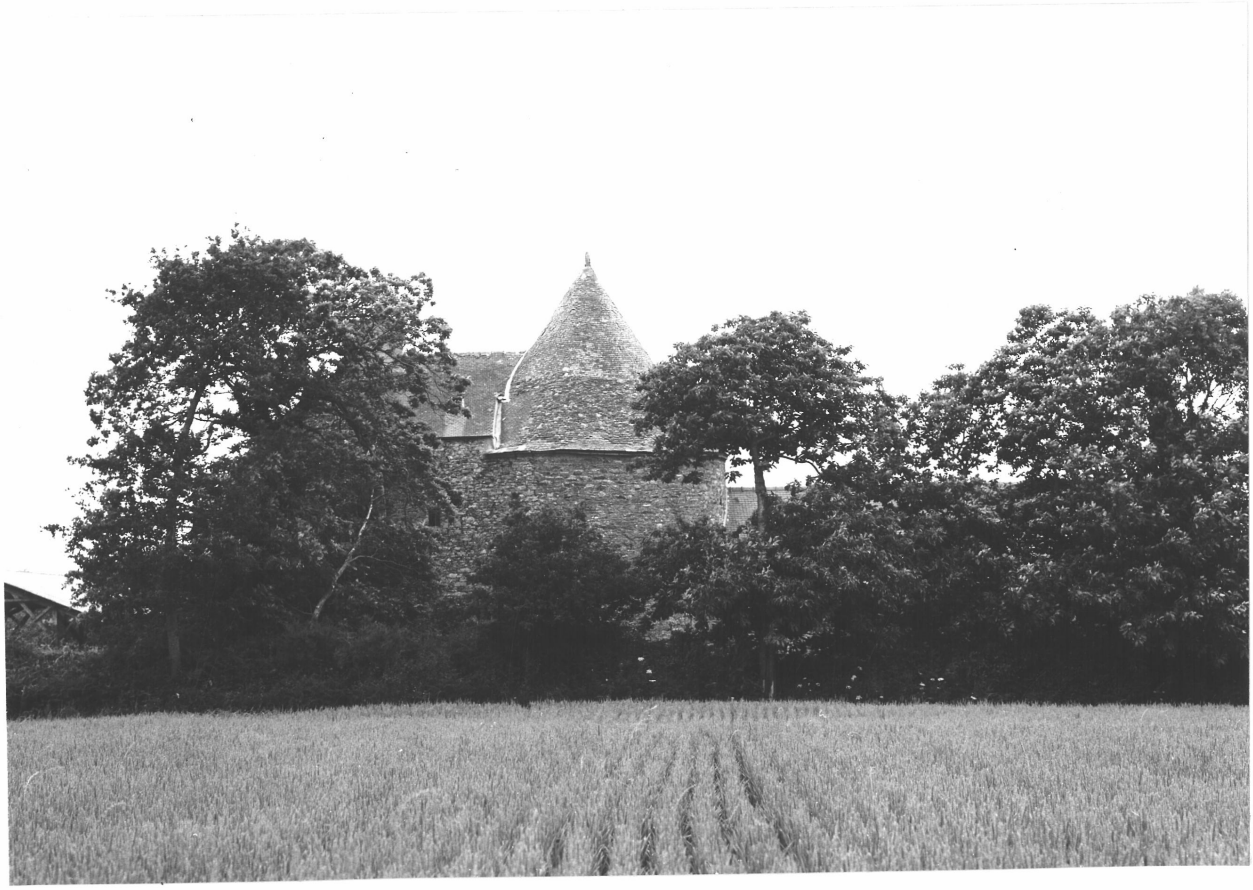

PLEUMEUR-GAUTIER 22

TRAOU-VOAS - Manoir

La Tour, partie Sud - Ouest

Cliché ARTUR

77.22.308 X

fig.3

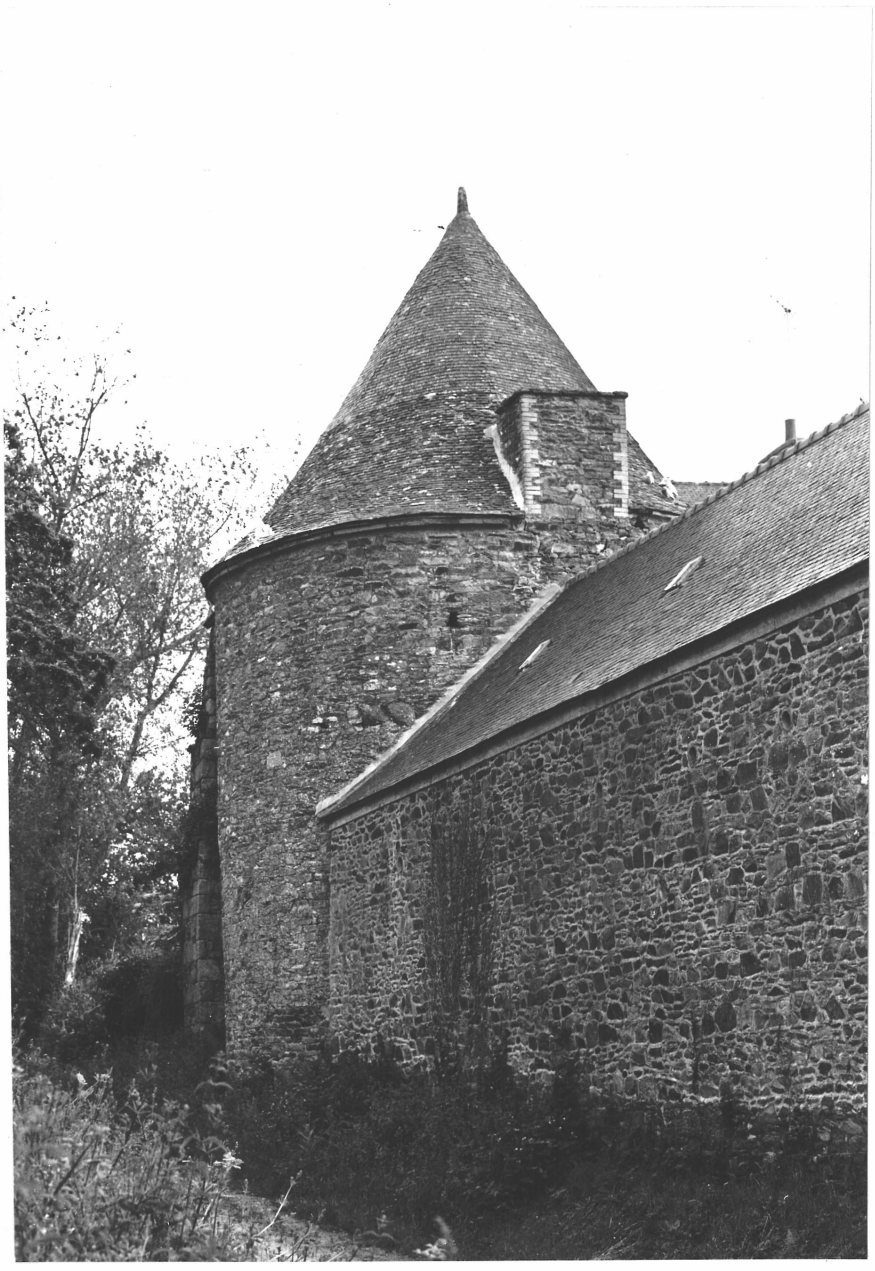

TRAOU-VOAS - Manoir

Elévation Sud - Vue générale

Cliché ARTUR

77.22.299 X

fig. 4

PLEUMEUR-GAUTIER 22

TRAOU-VOAS - Manoir

Elévation Nord - vue générale

Cliché ARTUR

77.22.304 X

fig. 5

PLEUMEUR-GAUTIER 22

TRAOU-VOAS - Manoir

Tour - Elévation Est

Cliché ARTUR

77.22.294 X

fig. 6

PLEUMEUR-GAUTIER 22

TRACU-VOAS - Manoir

Fenêtre C, rez-de-chaussée, tour

Cliché ARTUR

77.22.303 X

fig. 7

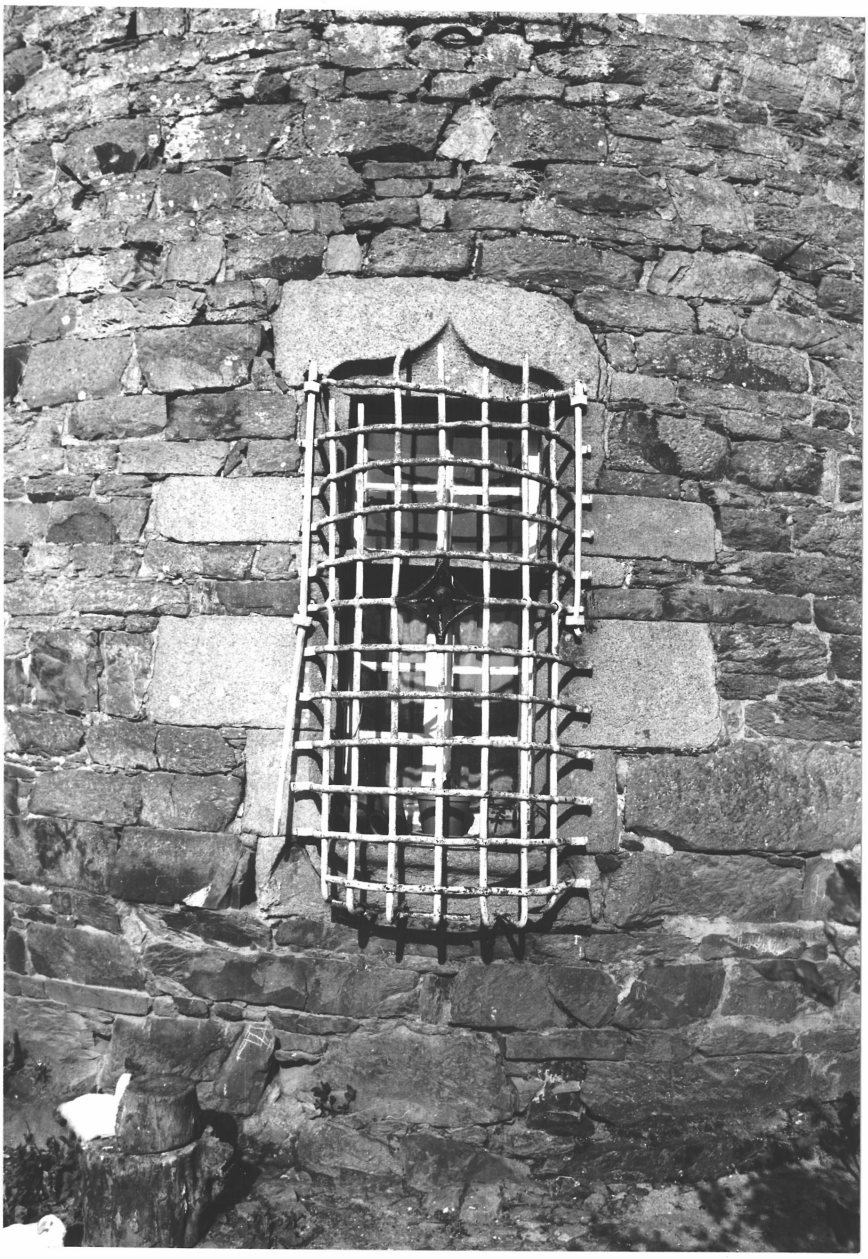

PLEUMEUR-GAUTIER 22

TRAOU-VOAS - Manoir

Fenêtres, étage partie Ouest

Cliché ARTUR

77.22.293 X

fig. 8

PLEUMEUR-GAUTIER 22

TRAOU-VOAS - Manoir

Elévation Sud, fenêtre A rez-de-chaussée

Cliché ARTUR

77.22.301 X

fig. 9

PLEUMEUR-GAUTIER 22

TRAOU-VOAS - Manoir

Elévation Sud, fenêtre B rez-de-chaussée

Cliché ARTUR

77.22.302 X

fig. 10

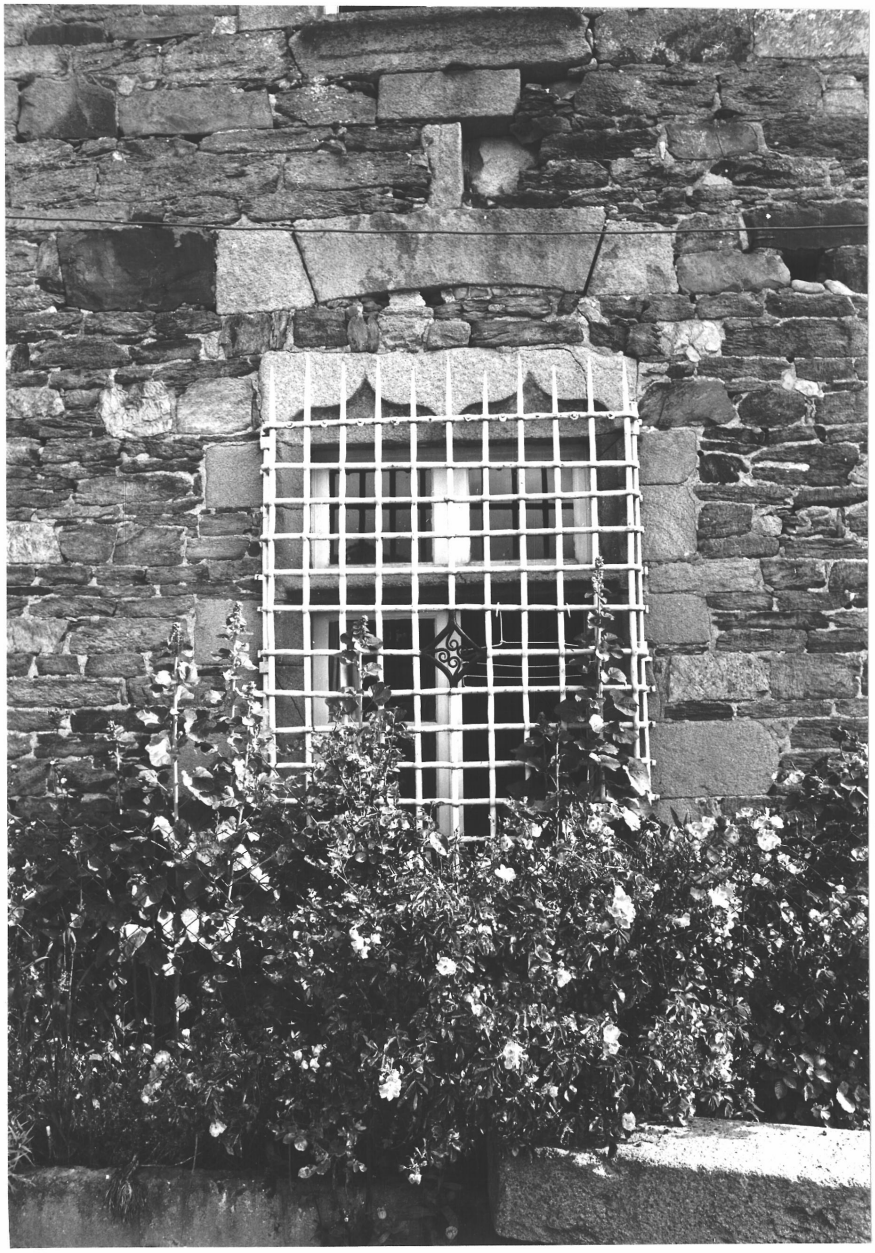

PLEUMEUR-GAUTIER 22

TRAOU-VOAS - Manoir

Elévation Sud - détail de la porte

Cliché ARTUR

77.22.300 X

fig. 11

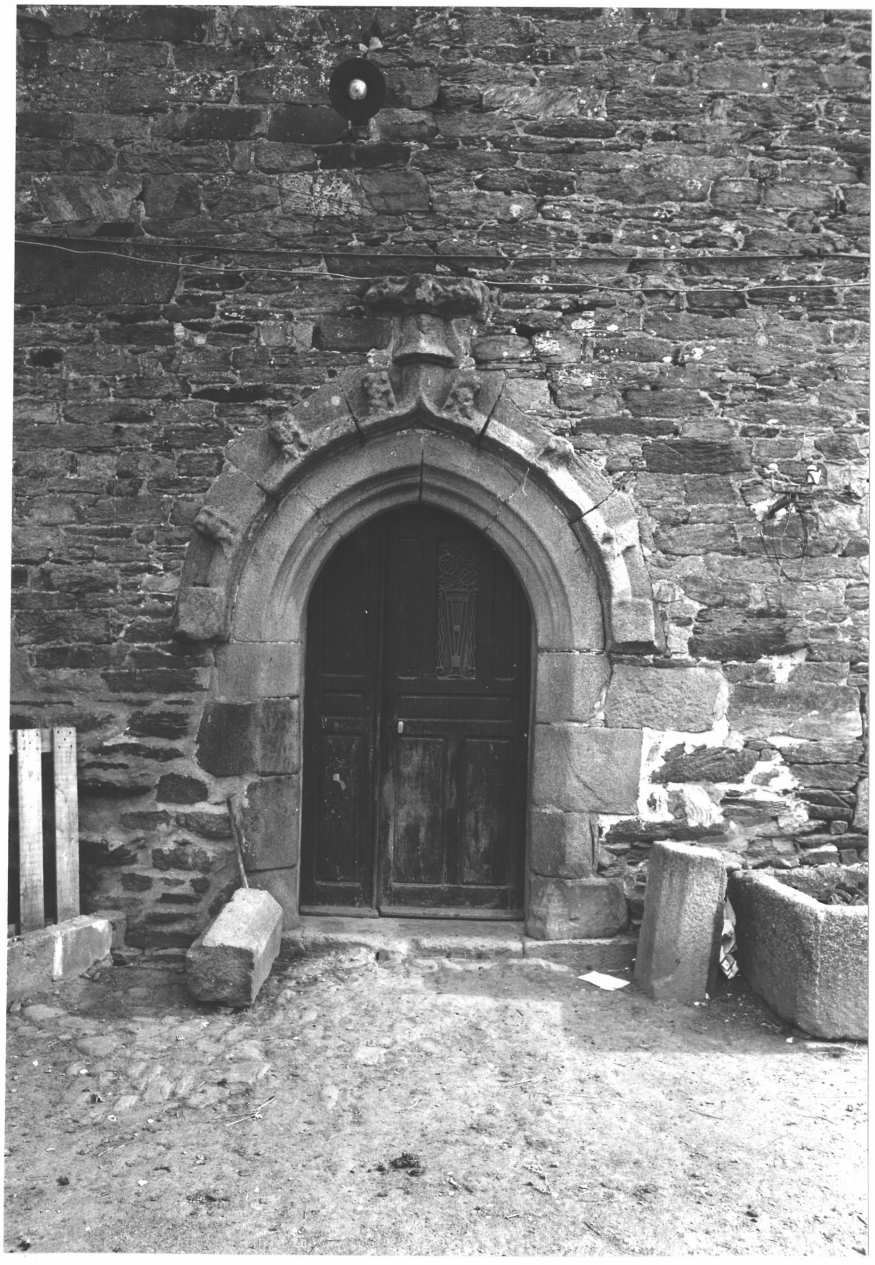

PLEUMEUR-GAUTIER 22

TRAOU-VOAS - Manoir

Portes d'angle, rez-de-chaussée, mur Nord

Cliché ARTUR

77.22.305 X

fig. 12

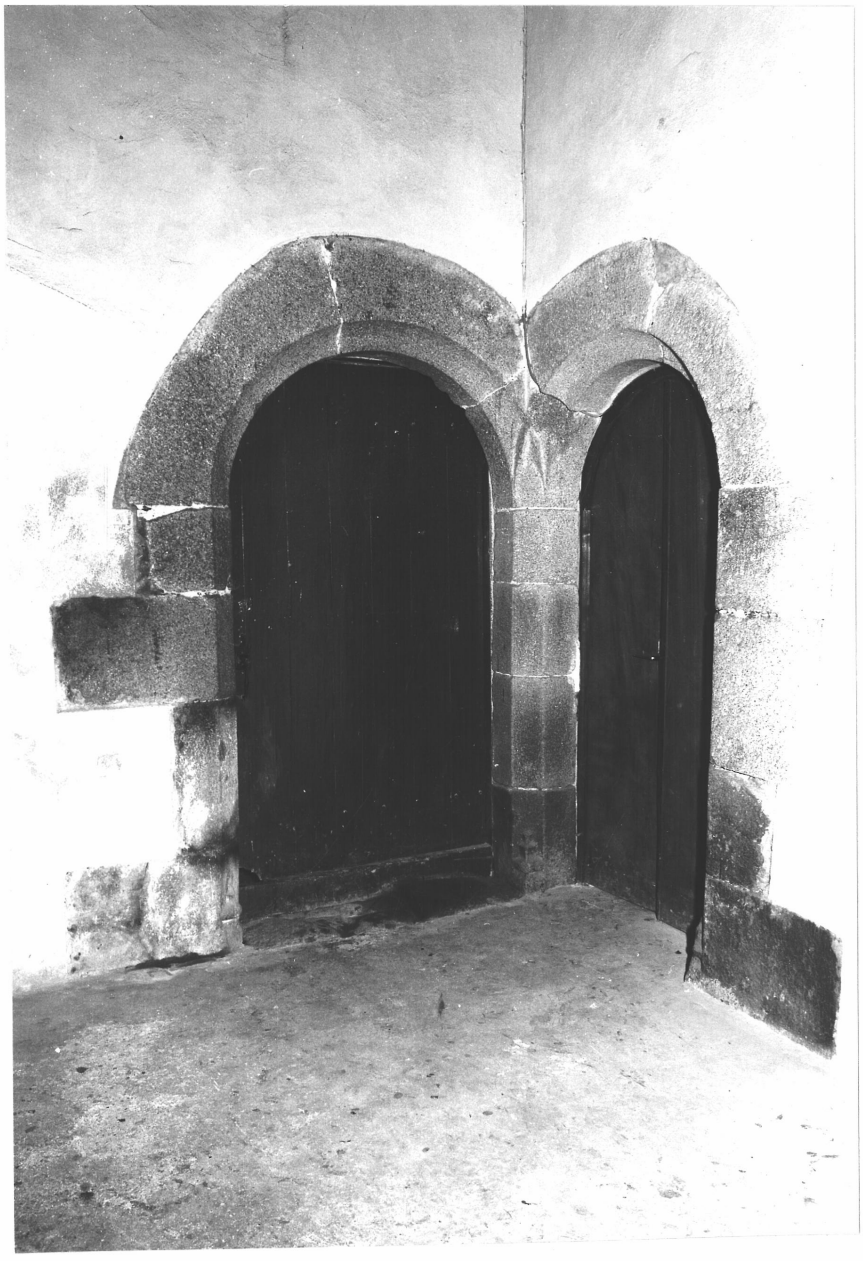

PLEUMEUR-GAUTIER 22

TRAOU-VOAS - Manoir

passe plat

Baie bouchée, rez-de-chaussée, mur Est

Cliché ARTUR

77.22.306 X

fig. 13

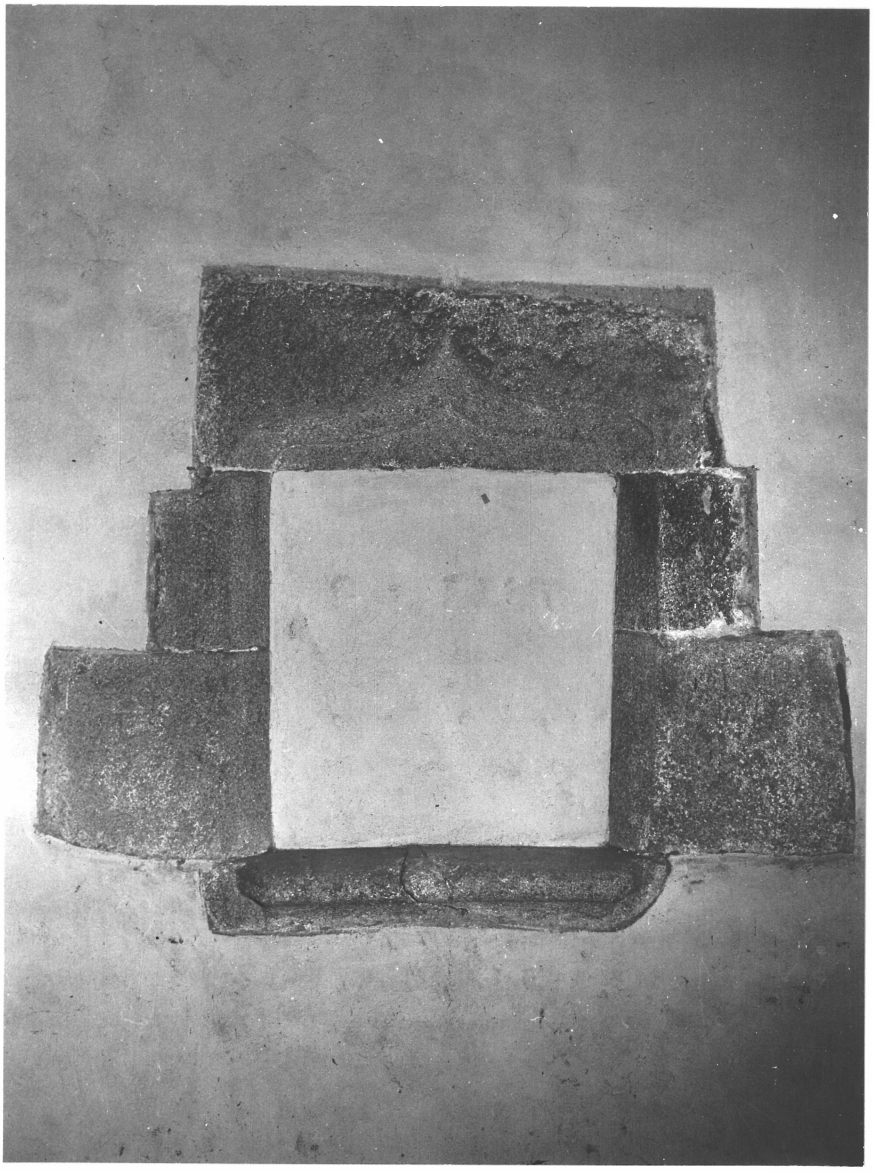

PLEUMEUR-GAUTIER 22

TRAOU-VOAS - Manoir

Cheminée, rez-de-chaussée, cuisine

Cliché ARTUR

77.22.297 X

fig. 14

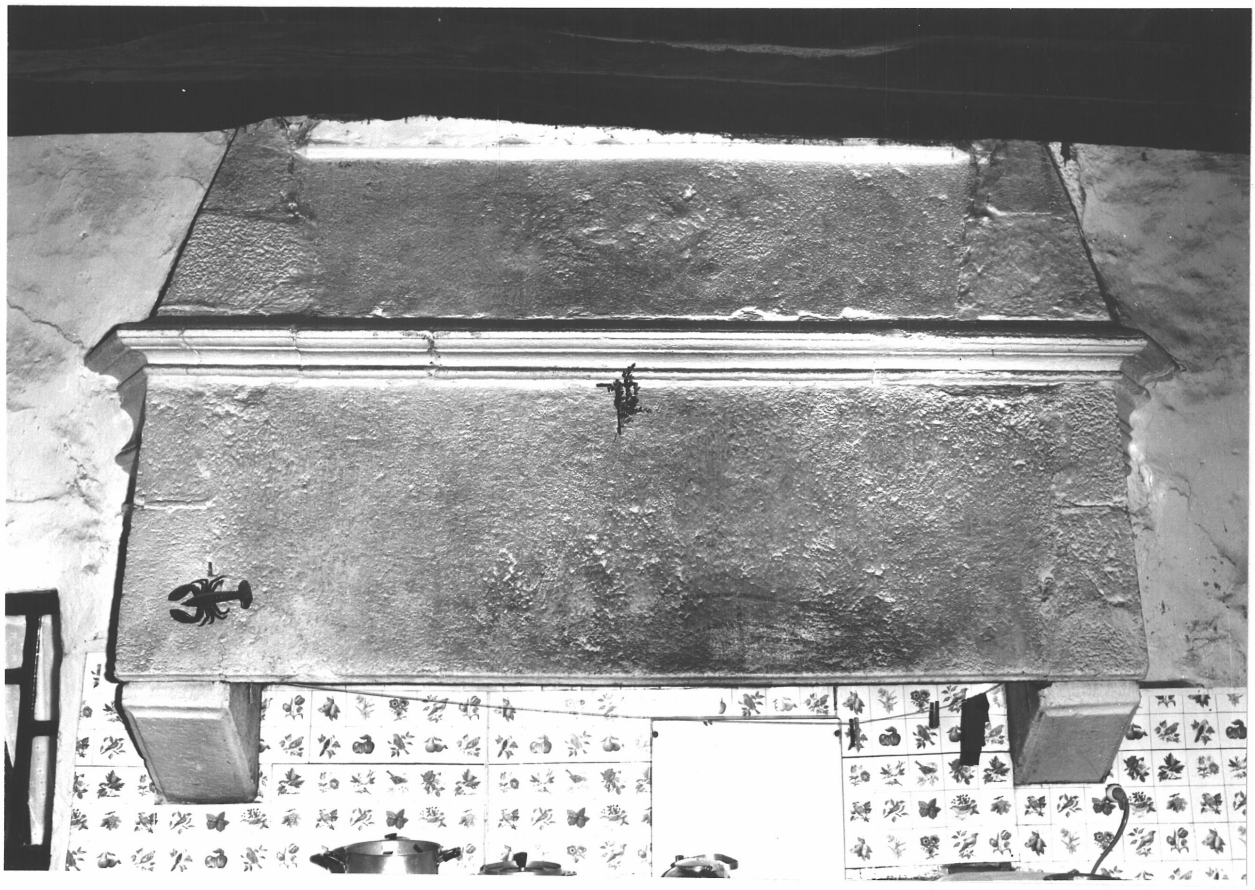

PLEUMEUR-GAUTIER 22

TRAOU-VOAS - Manoir

Fenêtre à coussiège, rez-de-chaussée, cuisine.
Cliché ARTUR

77.22.298 X

fig. 15

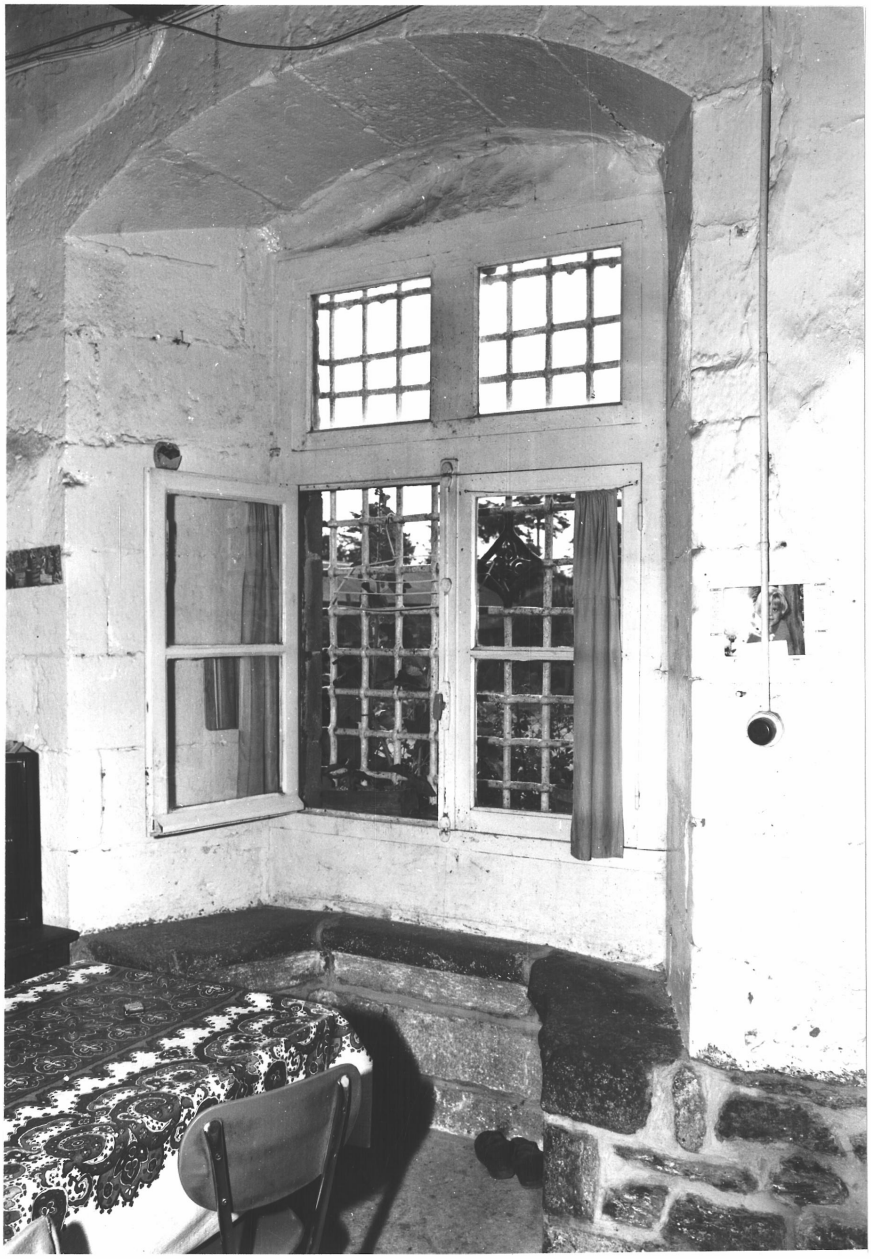

PLEUMEUR-GAUTIER 22

TRAOU-VOAS - Manoir

Escalier, tourelle Nord

Cliché ARTUR

77.22.286 X

fig. 16

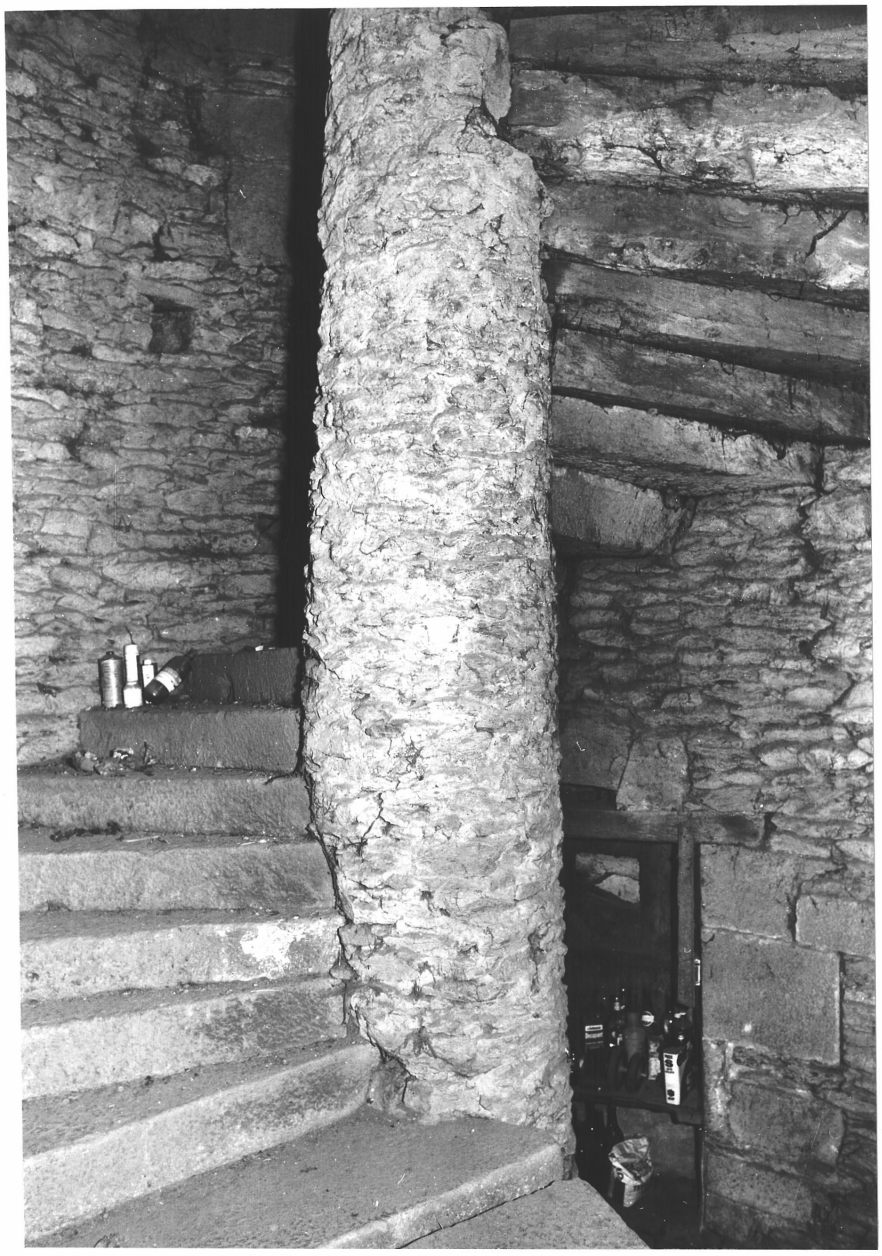

PLEUMEUR-GAUTIER 22

TRAOU-VOAS - Manoir

Escalier - tourelle Ouest

Cliché ARTUR

77.22.284 X

fig. 17

PLEUMEUR-GAUTIER 22

TRAOU-VOAS - Manoir

Cheminée, étage, pièce Est

Cliché ARTUR

77.22.287 X

fig. 18

PLEUMEUR-GAUTIER 22

TRAOU-VOAS - Manoir

Fenêtre à coussiège, étage, pièce Est

Cliché ARTUR

77.22.283 X

fig. 19

PLEUMEUR-GAUTIER 22

TRAOU-VOAS - Manoir

Cheminée - étage pièce centrale

Cliché ARTUR

77.22.285 X

fig. 20

PLEUMEUR-GAUTIER 22

TRAOU-VOAS - Manoir

Vantail de porte - premier étage

Cliché ARTUR

77.22.288 X

fg. 21

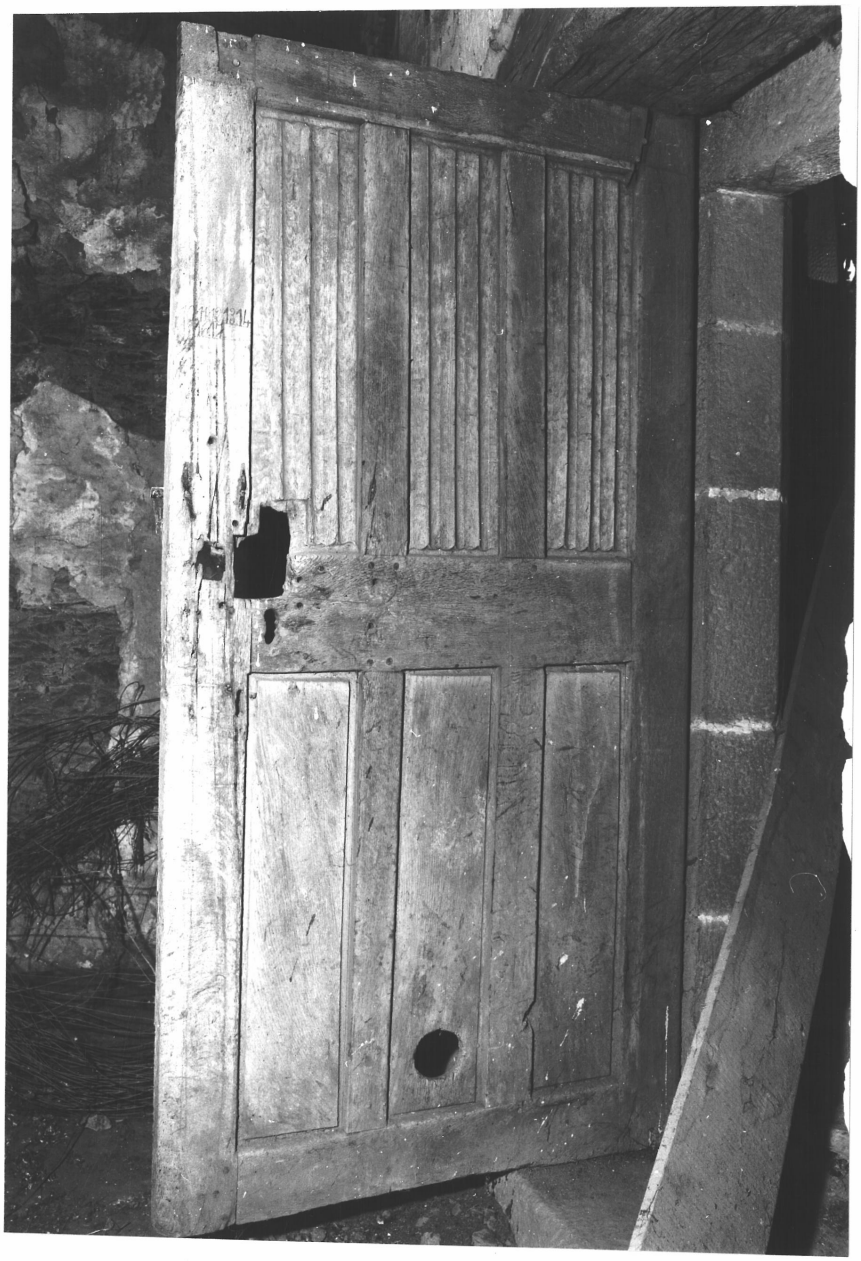

PLEUMEUR-GAUTIER 22

TRAOU-VOAS - Manoir

Cheminée , étage pièce Ouest

Cliché ARTUR

77.22.292 X

fig. 22

PLEUMEUR-GAUTIER 22

TRAOU-VOAS - Manoir

Cheminée, étage de la tour, mur Sud

Cliché ARTUR

77.22.282 X

fig. 23

PLEUMEUR-GAUTIER 22

TRAOU-VOAS - Manoir

Cheminée, combles, pièce Est

Cliché ARTUR

77.22.291 X

fig. 24

PLEUMEUR-GAUTIER 22

TRAOU-VOAS - Manoir

Cheminée, combles, pièce centrale

Cliché ARTUR

77.22.290 X

fig. 25

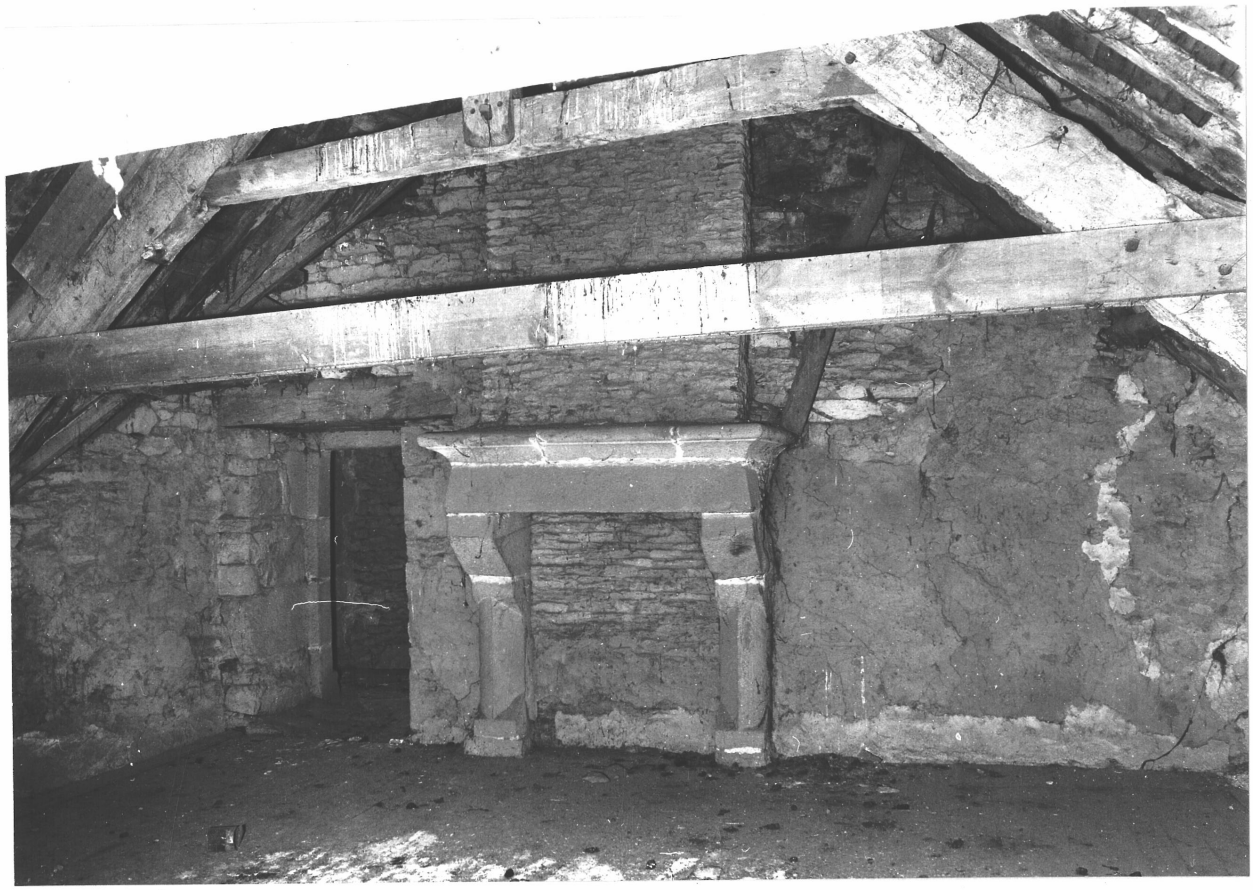

PLEUMEUR-GAUTIER 22

TRAOU-VOAS - Manoir

Cheminée, combles, pièce Ouest

Cliché ARTUR

77.22.289 X

fig. 26

PLEUMEUR-GAUTIER 22

TRAOU-VOAS - Colombier

Vue générale prise de l'Est

Cliché ARTUR

77.22.295 X

fig. 27

PLEUMEUR-GAUTIER 22

TRAOU-VOAS - Colombier

Intérieur : les boulins

Cliché ARTUR

77.22.296 X
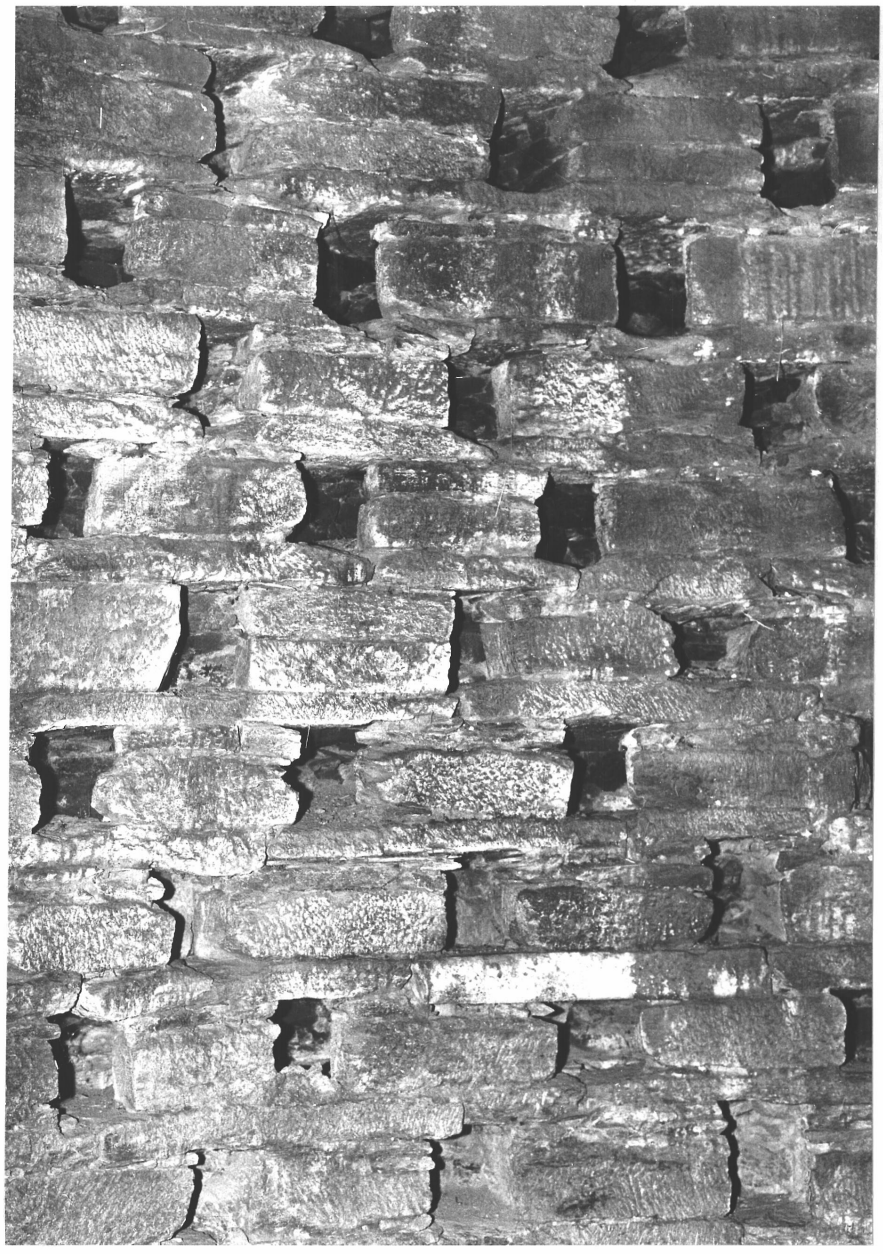
fig.28