

Département : 29

2387

Aire d'étude : SAINT POL DE LEON

Commune : ROSCOFF

Adresse : 18 RUE ALBERT DE MUN

Dénomination : MAISON

Destinataire : DE NEGOCIANT

1100064886

Coordonnées : LAMBERT1 XO = 0135000 XE = 0136500 YN = 0133600 YS = 0132500

Cadastre : 1984 AB 198 I.S.M.H. le 6 novembre 1997 en totalité ainsi que la maison au n° 16

PROPRIETE PRIVEE

Dossier de PRE INVENTAIRE NORMALISE établi en 1985, 1990 par DOUARD, TOSKER

(C) INVENTAIRE GENERAL, 1985

HISTORIQUE

LOGIS DATE 1582 ; TRANSFORME MILIEU 18E SIECLE ; REMPLOI D'UN ENSEMBLE DE 4 PEINTURES A L'HUILE SUR TOILE DU 18E SIECLE ; TOURELLE D'ESCALIER AVEC CHAMBRE HAUTE.

DESCRIPTION

SITUATION : EN VILLE

COMPOSITION D'ENSEMBLE

Parties constituantes : JARDIN

MATERIAUX

Gros oeuvre : GRANITE, PIERRE DE TAILLE

Couverture : ARDOISE

STRUCTURE

Vaisseaux et étages : SOUS SOL, 1 ETAGE CARRE

COUVERTURE : TOIT A LONGS PANS, NOUE, PIGNON DECOUVERT

DISTRIBUTION : ESCALIER HORS OEUVRE, ESCALIER EN VIS, EN MACONNERIE

DECOR

Technique : SCULPTURE

Représentation : BUSTE D'HOMME, ARMOIRIES

ARMES NON IDENTIFIEES

TYPLOGIE : MAISON EN EQUERRE, TOUR D'ESCALIER POSTERIEURE, TOUR D'ESCALIER DANS L'ANGLE

Table des illustrations

Pl.I Extrait du cadastre de 1984, section AB, échelle 1/1000e

Doc.1 Extrait du "voyage dans l'ancienne France" par Taylor et Nodier, 1856 photocopie

Doc.2 Façade postérieure et cheminée Nord du rez-de-chaussée Cl. Bajard

Doc.3 Pièce Sud du rez-de-chaussée Cl. Bajard

Doc.4 Premier étage, mur Nord, placards et peintures Cl. Bajard

Fig.1 Elévation Est, vue générale 85 29 1041 V

BIBLIOGRAPHIE

- Documentation importante rassemblée par les propriétaires actuels de l'édifice, surtout :
- ' A.D. Finistère, 1 Q 3334, Inventaire du séquestre de Villaucourt, 1794.
(Description du mobilier).


NOTE DE SYNTHESE

- Maison de marchand ou d'armateur construite en 1582.
- La pierre portant une marque de marchand (illisible) remployée au-dessus de la porte provient d'une cheminée.
- La tourelle d'escalier dessert directement la cave ; autre accès à la cave par l'extérieur (rue).
- Tourelle d'escalier coiffée, dans sa partie supérieure, d'une chambre haute accessible par un escalier en vis secondaire.
- Aménagement intérieur (lambris, buffet d'attache) et extérieur (percement et agrandissement des baies) au milieu du XVIIIe siècle.
- Au XIXe siècle, aménagement de placards en bois exotique enfermant quatre peintures à l'huile sur toile marouflée du XVIIIe siècle, représentant des scènes champêtres et des paysages avec ruines.

ROSCOFF
18, rue Albert de Mun
MAISON

DE NEGOCIANT

Pl.I Extrait du cadastre de 1984, section AB
(échelle 1/1000e)

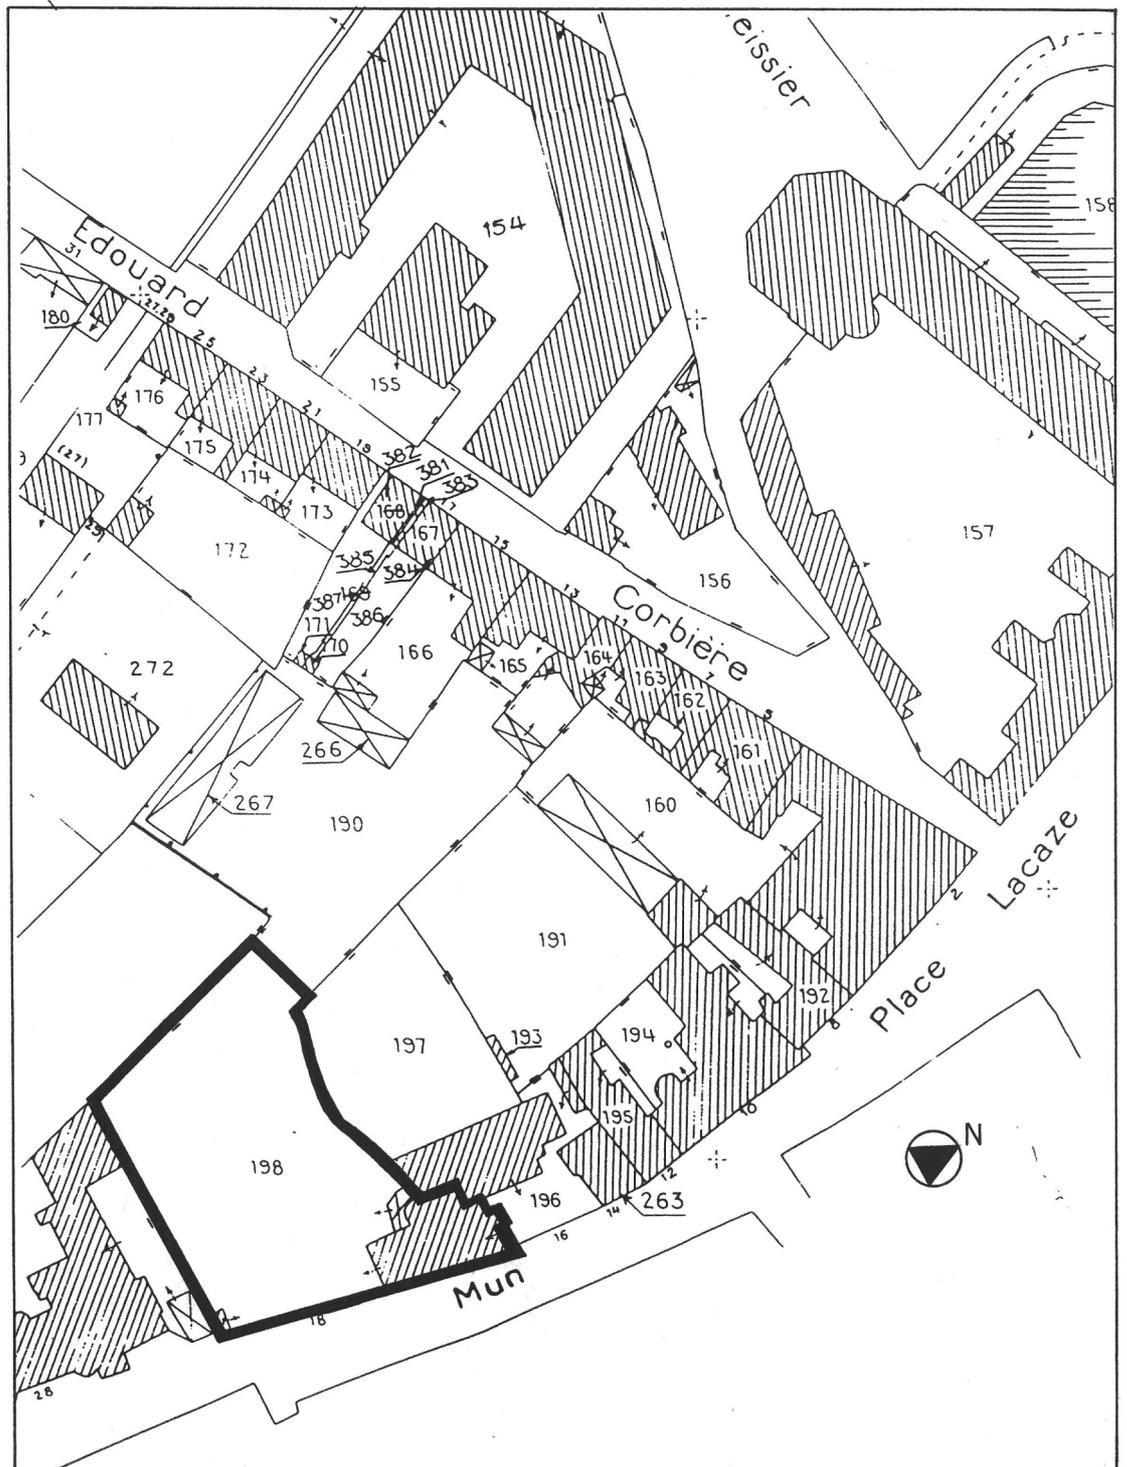


29 ROSCOFF
18, rue Albert de Mun
MAISON

DE NEGOCIANT

Pl.II Plan du sous-sol

Cl.Inv.Artur/Lambart

92 29 00425 P

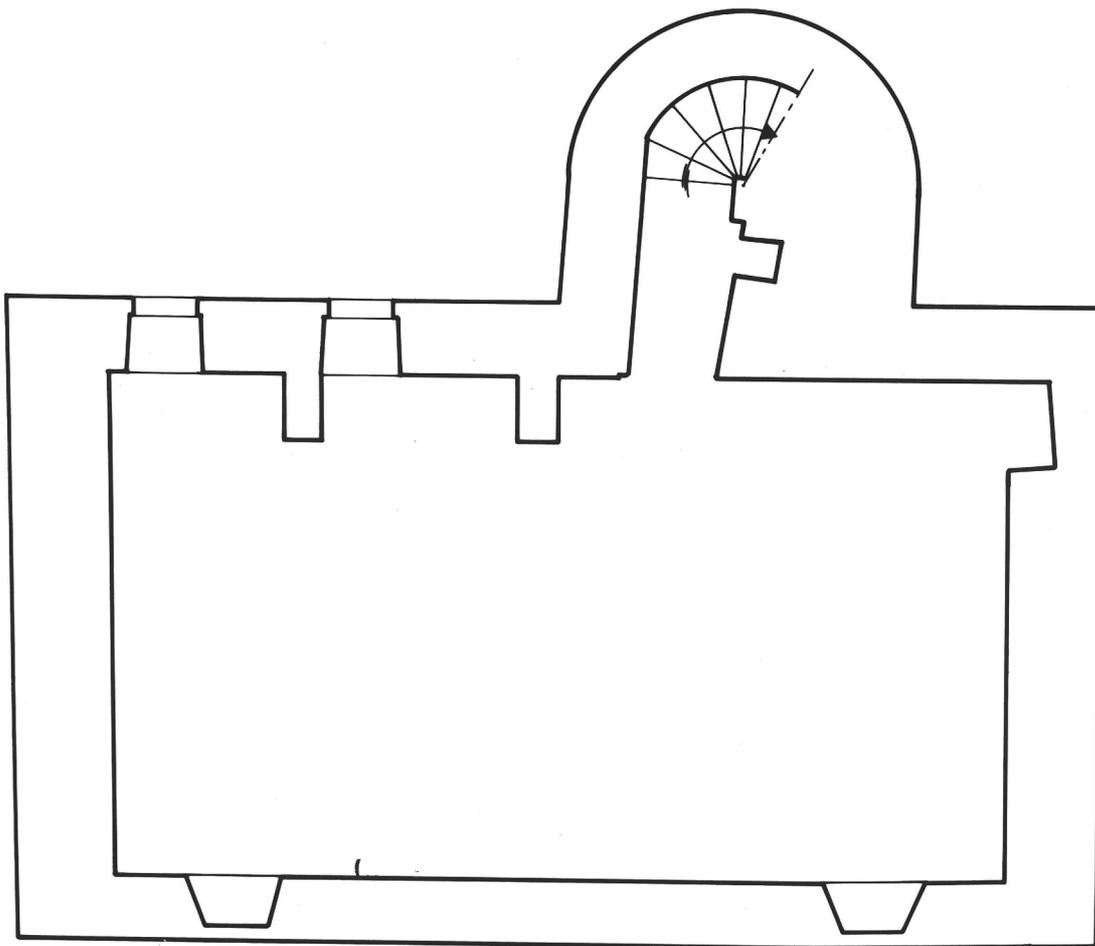

5m




29 ROSCOFF
18, rue Albert de Mun
MAISON

DE NEGOCIANT

Pl.III Plan du rez-de-chaussée

Cl.Inv.Artur/Lambart

92 29 00426 P

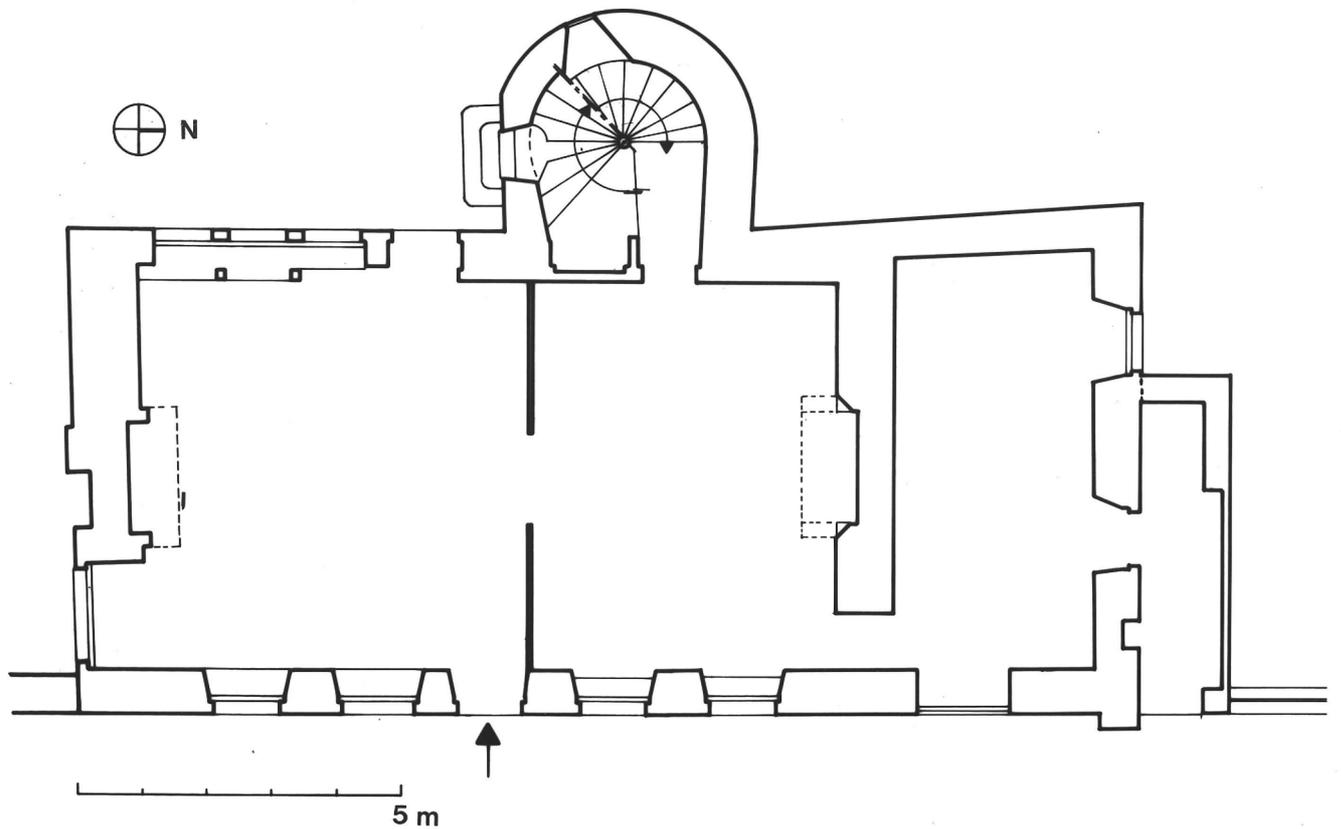


29 ROSCOFF
18, rue Albert de Mun
MAISON

DE NEGOCIANT

Pl.IV Plan du premier étage

Cl.Inv.Artur/Lambart

92 29 00427 P

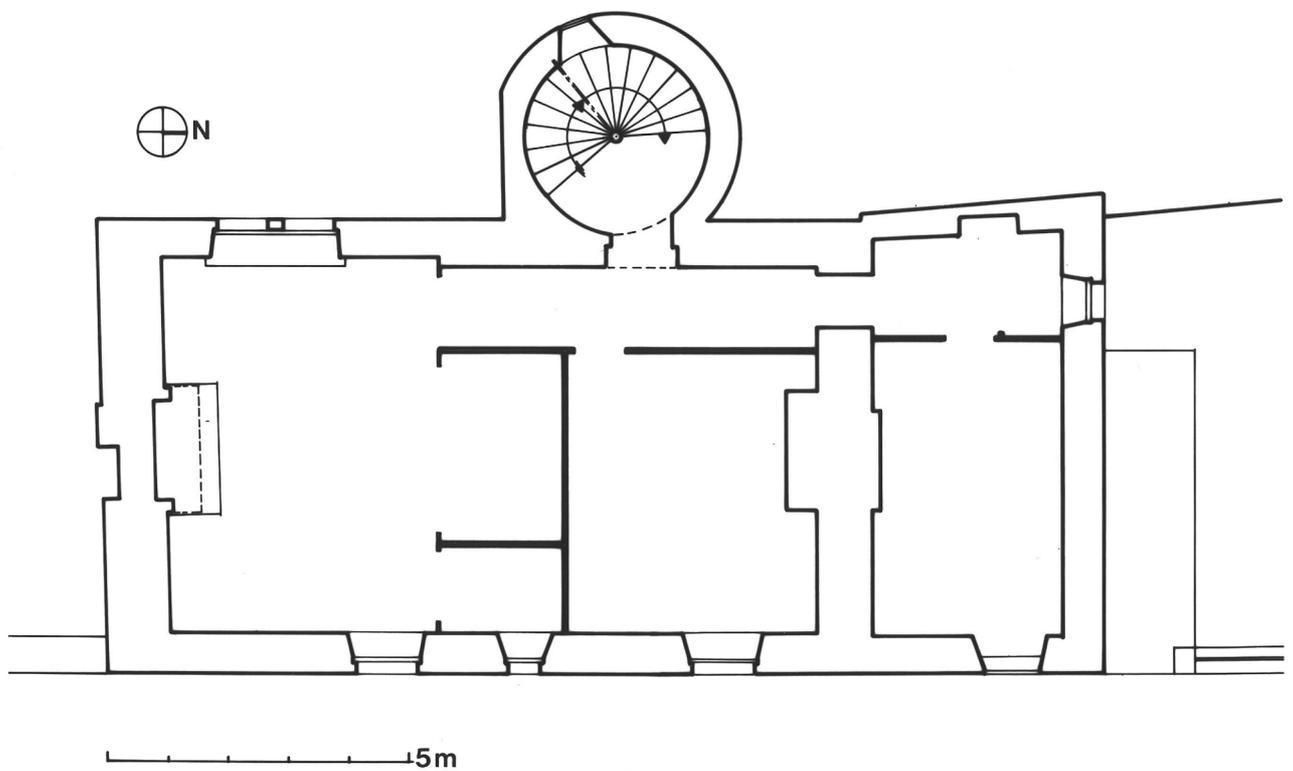


29 ROSCOFF
18, rue Albert de Mun
MAISON

DE NEGOCIANT

Pl.V Plan des combles

Cl.Inv.Artur/Lambart

92 29 00428 P

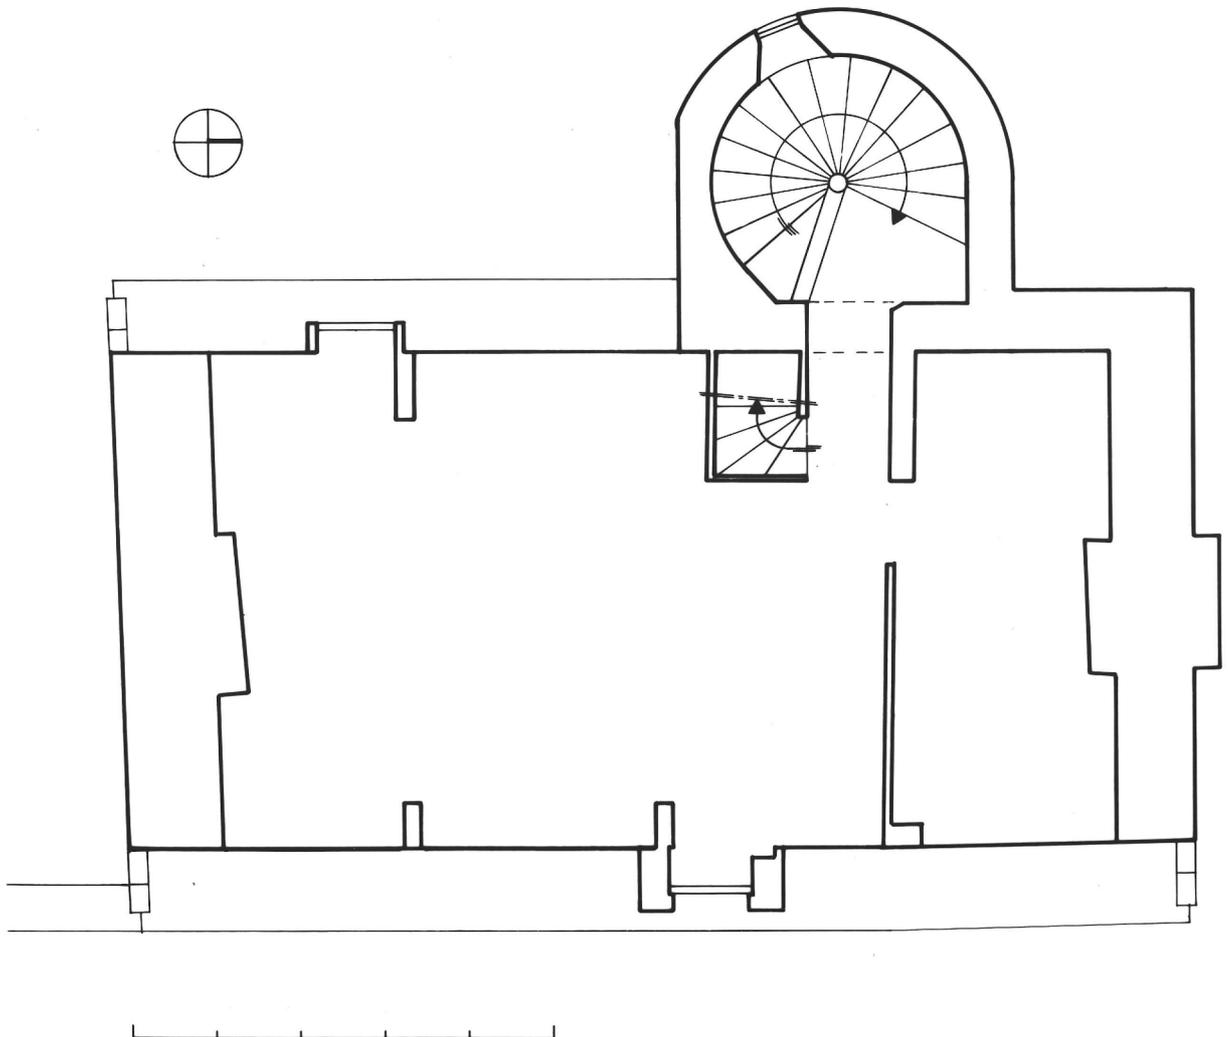


29 ROSCOFF
18, rue Albert de Mun
MAISON

DE NEGOCIANT

Pl.VI Coupe transversale

Cl.Inv.Artur/Lambart

92 29 00429 P

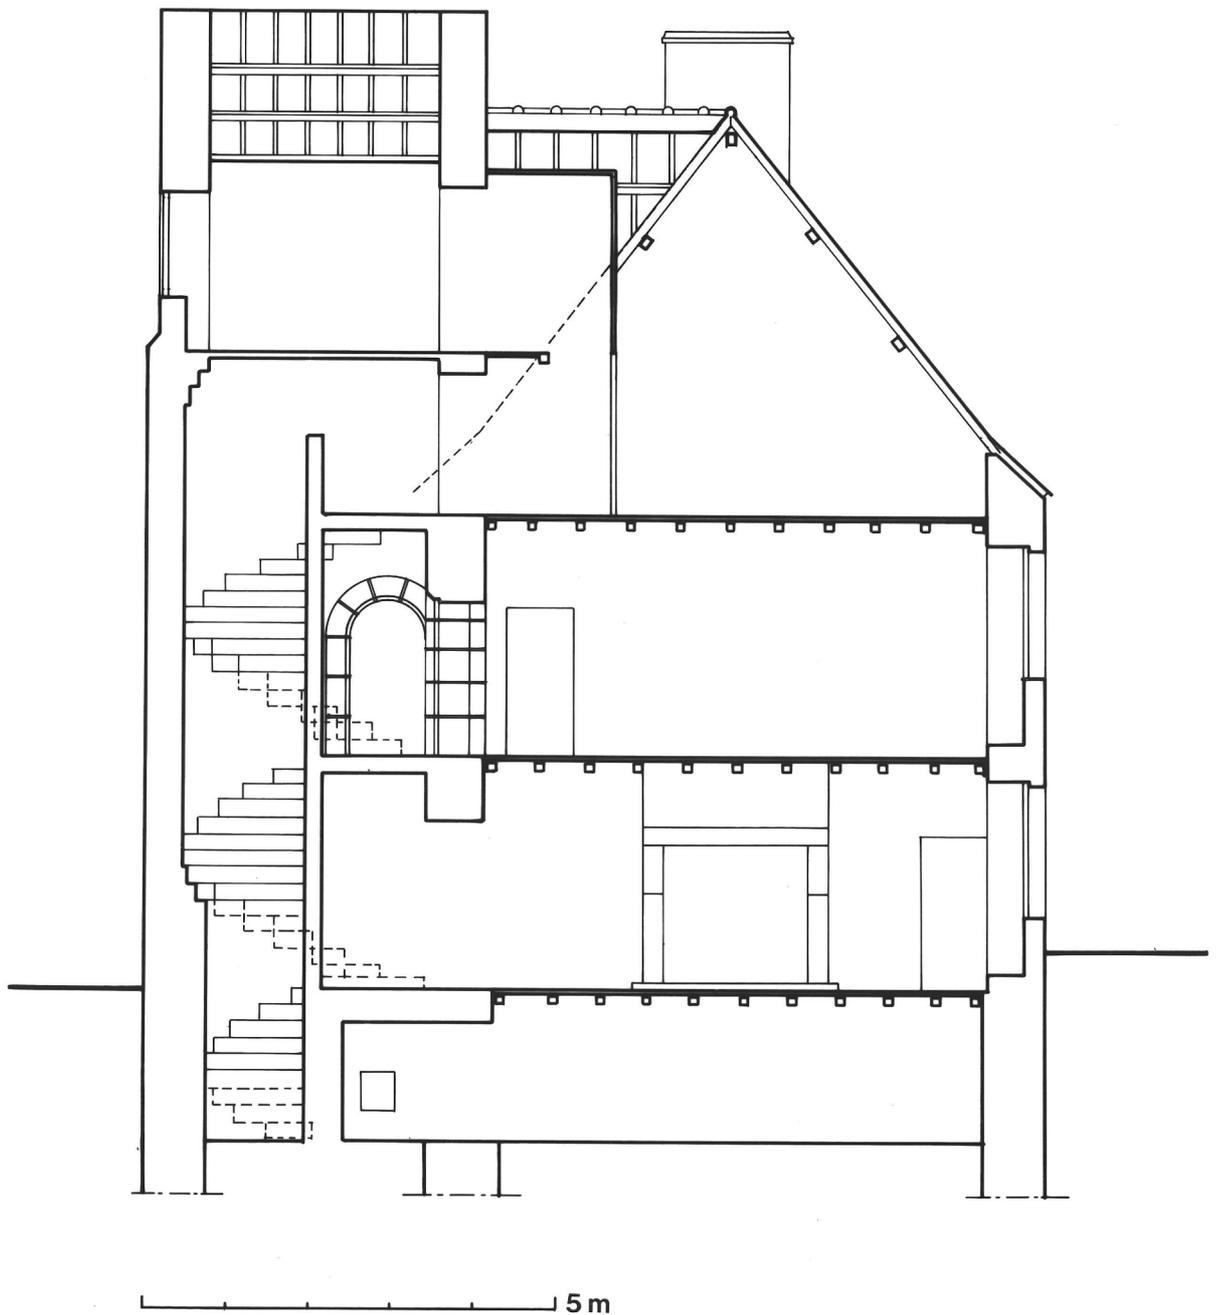


29 ROSCOFF
18, rue Albert de Mun
MAISON

DE NEGOCIANT

Doc.1 Extr. : "Voyage dans l'ancienne France" par Cl.Inv.Artur/Lambart
Taylor et Nodier, 1856

92 29 00119 X
65 29 00813 Z

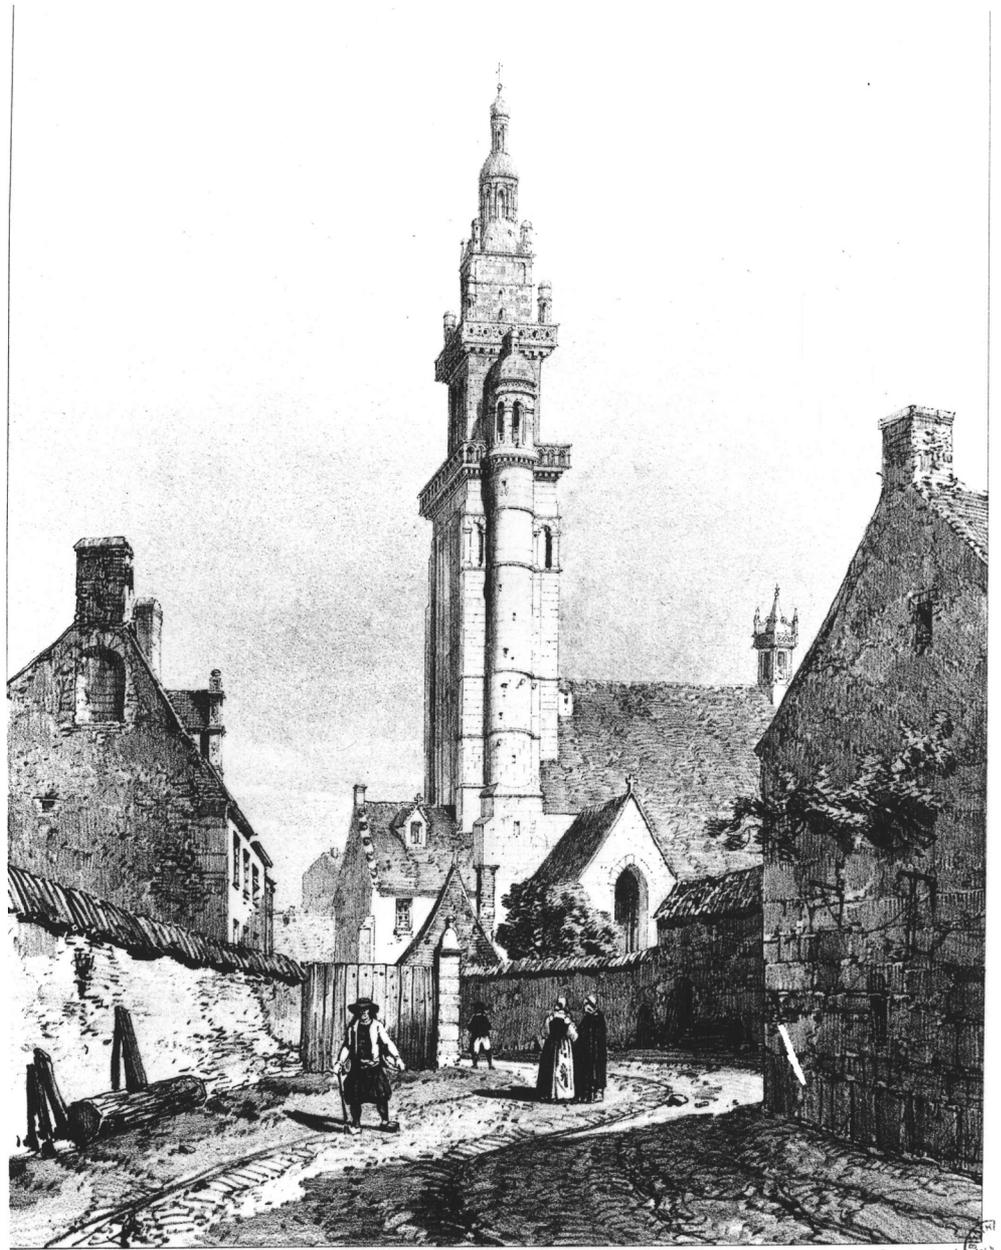

Jug Cicéri lith.

Imp par Thierry frères

Leon Cauchere

Eglise de Roscoff.
Bretagne



Façade postérieure et cheminée Nord du rez-de-chaussée

Cl. Bajard.



29 ROSCOFF

18 rue Albert de Mun

MAISON

Pièce Sud du rez-de-chaussée

DOC. 3

Cl. Bajard



Premier étage, mur Nord,
placards et peinture.

Cl. Bajard



29 ROSCOFF
18, rue Albert de Mun
MAISON

DE NEGOCIANT

Fig.1 Elévation Est : vue générale

Cl.Inv.Artur/Lambart

85 29 01041 V

