

Département : 29

2411

Aire d'étude : SAINT POL DE LEON

Commune : ROSCOFF

Lieu-dit : KERESTAT

Dénomination : MANOIR

1A00064908

Coordonnées : LAMBERT1 X = 0134850 Y = 0131480

Cadastre : 1984 AP 34 A 36, 39 A 42, 44

PROPRIETE PRIVEE

Dossier de PRE INVENTAIRE NORMALISE établi en 1985, 1990 par DOUARD, TOSCAR

(C) INVENTAIRE GENERAL, 1985

HISTORIQUE

ENCEINTE, LOGIS ET ANCIEN CORPS DE PASSAGE CONSTRUITS VERS 1540 POUR JEAN DE KERGOET ET ANNE DE KERGUELVEN ; COMMUNS, COLOMBIER ET LOGEMENT EN FORME DE PAVILLON 17E SIECLE ; AILE SUD, NIVEAUX SUPERIEURS DE LA TOUR D'ESCALIER ET AMENAGEMENT INTERIEUR VERS 1860 ; PEINTURES CIVILES SUR BOIS 17E SIECLE PROVENANT DU LOGEMENT EN FORME DE PAVILLON, VENDUES AUX ETATS UNIS VERS 1980.

DESCRIPTION

SITUATION : EN ECART

COMPOSITION D'ENSEMBLE

Parti de plan d'ensemble : PLAN REGULIER EN U

Parties constituant : COLOMBIER, PUIITS, LOGEMENT, COUR, JARDIN D'AGREMENT, ENCEINTE, COMMUNS

MATERIAUX

Gros oeuvre : GRANITE, PIERRE DE TAILLE, MOELLON, ENDUIT PARTIEL

Couverture : ARDOISE

STRUCTURE

Vaisseaux et étages : SOUS SOL, 1 ETAGE CARRE

COUVERTURE : TOIT A LONGS PANS, NOUE, TOIT EN PAVILLON, PIGNON DECOUVERT

DISTRIBUTION : ESCALIER HORS OEUVRE, ESCALIER EN VIS SANS JOUR, EN MACONNERIE

DECOR


Technique : SCULPTURE



Représentation : ARMOIRIES

ARMES DE KERGOET, ARMES DE KERGUELVEN

TPOLOGIE : MANOIR LOGIS PORTE, TOUR D'ESCALIER POSTERIEURE, ENTREE FRONTALE, LOGIS A DEUX PIECES PAR ETAGE


Pl.I Extrait du cadastre de 1984, section AP
(échelle 1/1000è)

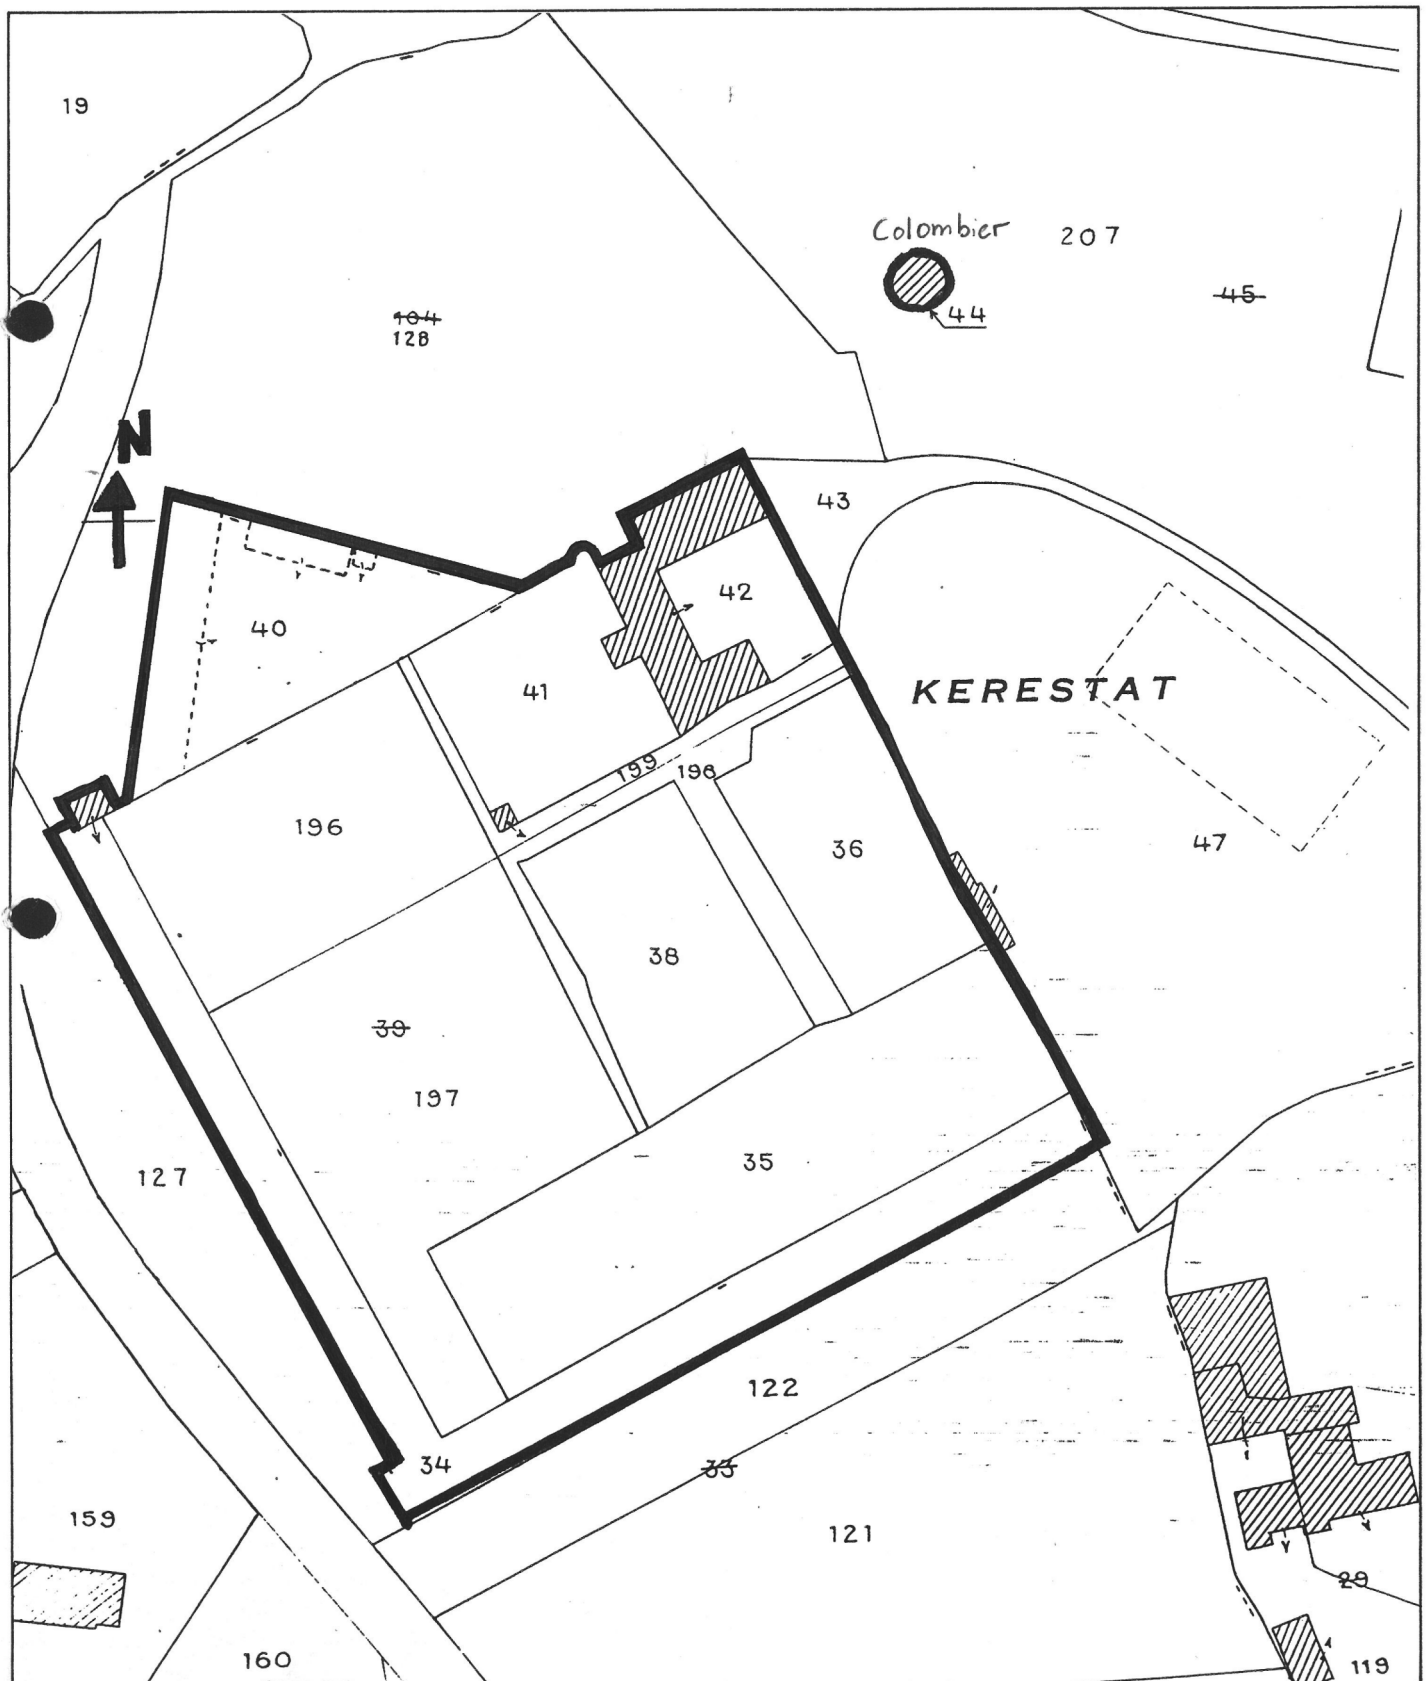


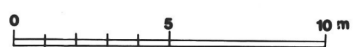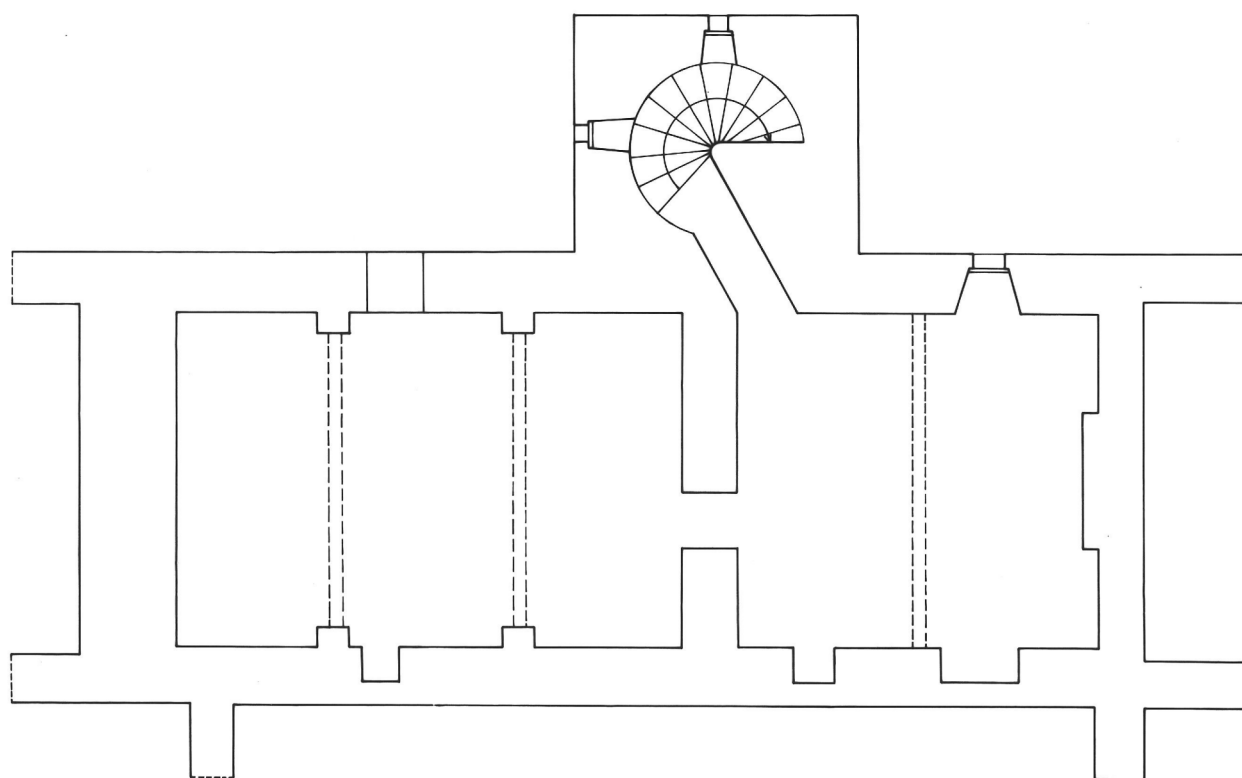

SOUS . SOL



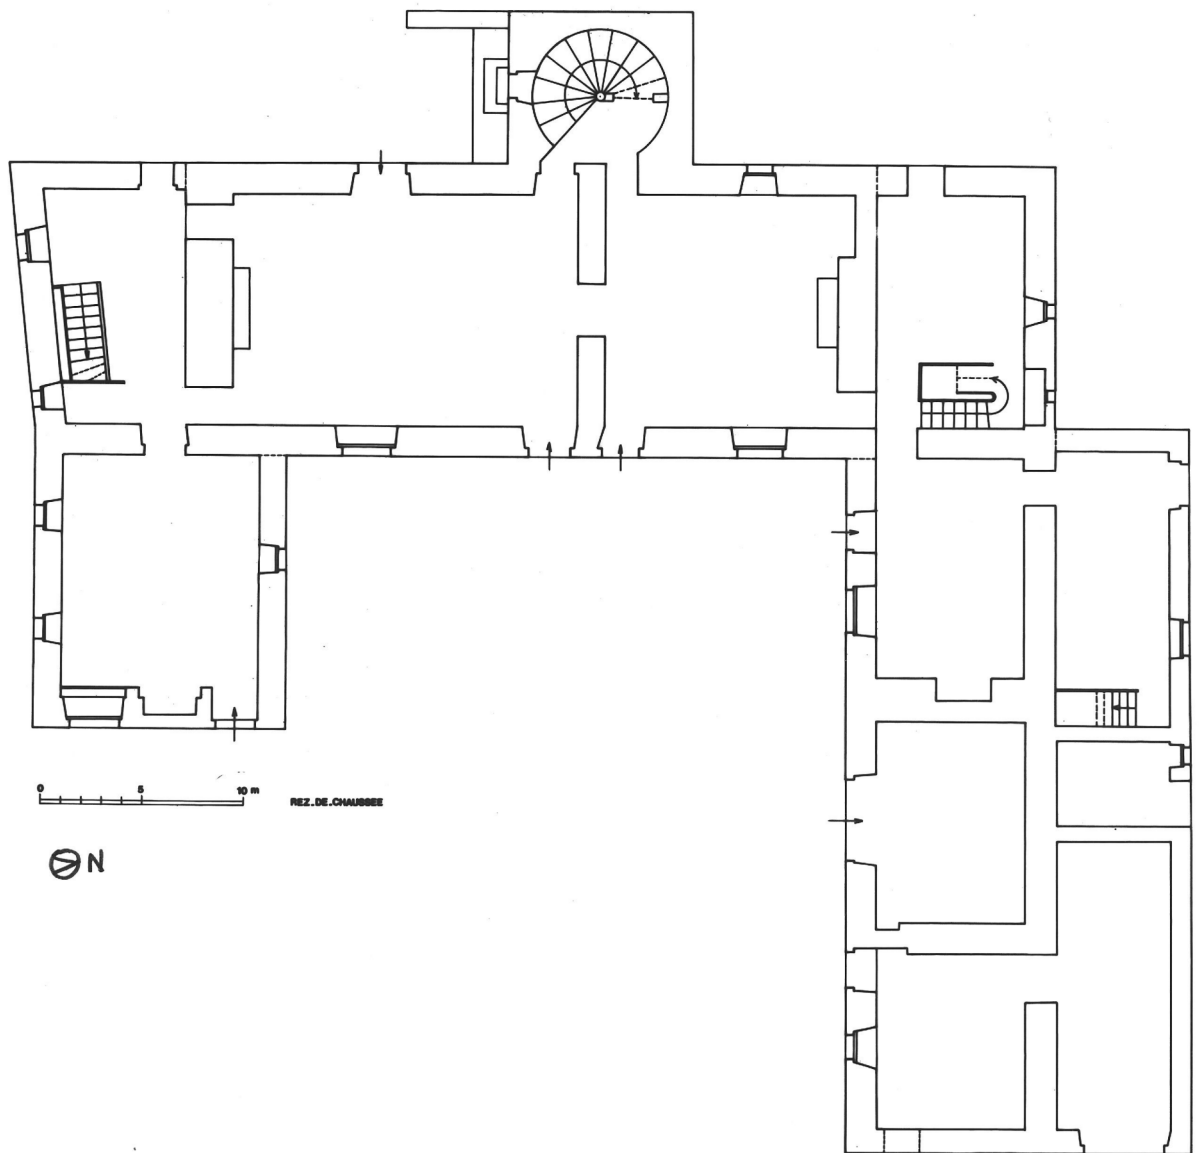

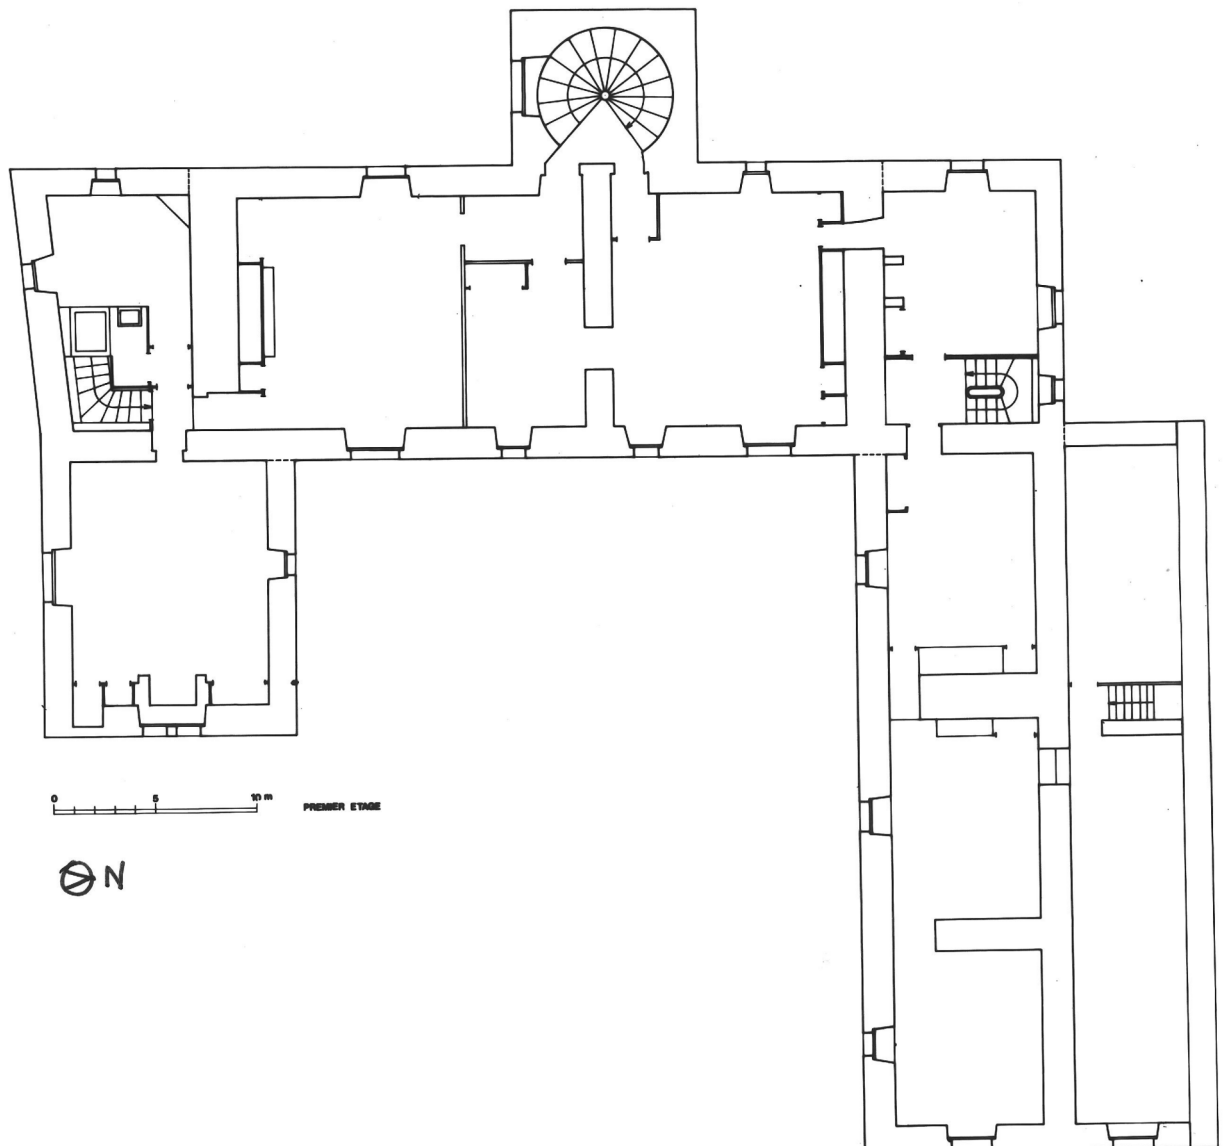

ROSCOFF
MANOIR

Kerestat

Doc.1 Elévation Sud : vue générale


Cl.Henry



Doc.2 Aile Ouest : vue générale, état vers 1960



Doc.3 Elévation Sud : détail d'une lucarne

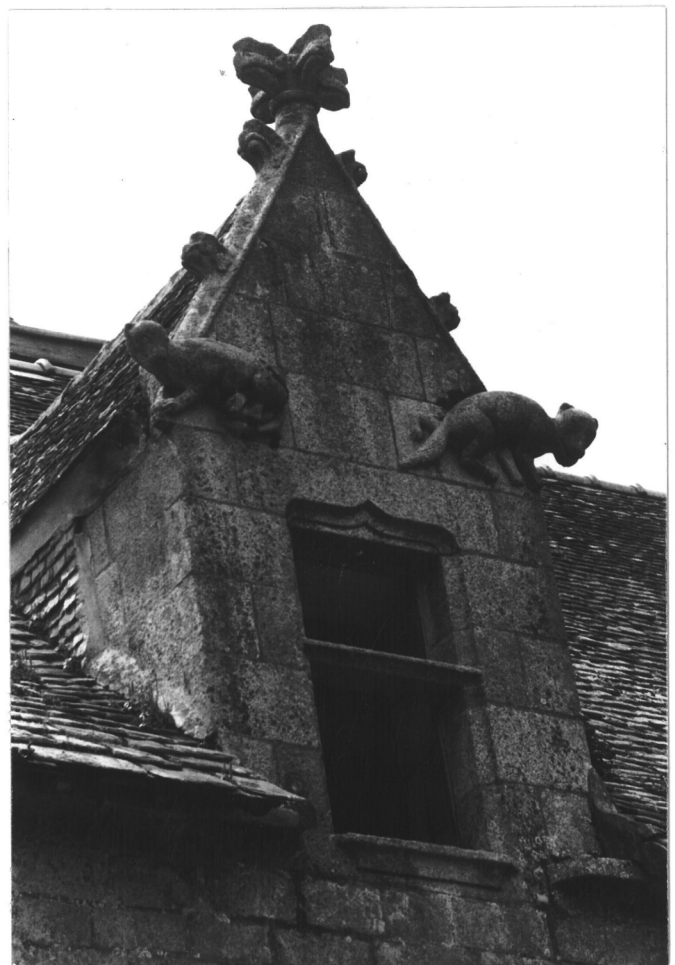

ROSCOFF
MANOIR

Kerestat

Doc.4 Aile Est : vue générale, état vers 1960



Fig.1 Elévation postérieure Nord : vue générale

Cl.Inv.Artur/Lambart

86 29 01584 X



Fig.2 Puits : vue générale

Cl.Inv.Artur/Lambart

86 29 01581 X



Fig.3 Anciens communs : vue générale

Cl.Inv.Artur/Lambart

86 29 01583 X



Fig.4 Jardin, pavillon : vue générale

Cl.Inv.Artur/Lambart

86 29 01585 X



Fig.5 Colombier : vue générale

Cl.Inv.Artur/Lambart

86 29 01582 X

