

Département : 56
Aire d'étude : VANNES EST
Commune : THEIX
Lieu-dit : KERSAPE
Dénomination : MANOIR

2600

Coordonnées : LAMBERT0 X = 0227540 Y = 2306130

Cadastre : 1810 D 1087, 1844 D 1 188, 1987 Z N 33

PROPRIETE PRIVEE

Etat de conservation : MAUVAIS ETAT

Dossier d'INVENTAIRE TOPOGRAPHIQUE établi en 1972, 1991 par TOSKER CATHERINE, RIOULT JEAN JACQUES, LE THIEC JEAN PIERRE

(C) INVENTAIRE GENERAL, 1972

HISTORIQUE

MAISON NOBLE ATTESTE DES 1464 ET 1536, APPARTENANT A LA FAMILLE DE NOYAL, PUIS EN 1690 AUX DU BOT, SEIGNEURS DU GREGO EN SURZUR ; LOGIS CONSTRUIT DANS LA SECONDE MOITIE DU 16E SIECLE ; CUISINE AJOUTEE AU NORD AU DEBUT 17E SIECLE ; PARTIE SUPERIEURE DE LA TOUR DISPARUE ; LOGEMENT DE LA FERME, EN ALIGNEMENT, DATE 1647 ; FOURNIL ET REMISE AU SUD CONSTRUITS ENTRE 1810 ET 1844 ; ETABLE A L'OUEST RALLONGEE ENTRE 1810 ET 1844 ; GRANGE FIN 19E SIECLE

DESCRIPTION

SITUATION : ISOLE

COMPOSITION D'ENSEMBLE

Parties constituantes : ENCLOS, COUR, PUIIS, FOURNIL, GRANGE, ETABLE, LOGEMENT

MATERIAUX

Gros oeuvre : GRANITE, MOELLON, ENDUIT

Couverture : ARDOISE

STRUCTURE

Vaisseaux et étages : 1 ETAGE CARRE

ELEVATIONS : ELEVATION A TRAVEES

COUVERTURE : TOIT A LONGS PANS, PIGNON DECOUVERT, APPENTIS

DISTRIBUTION : ESCALIER HORS OEUVRE, ESCALIER TOURNANT A RETOURS SANS JOUR, EN CHARPENTE, EN MACONNERIE, ESCALIER DE DISTRIBUTION EXTERIEUR, ESCALIER DROIT, EN MACONNERIE

DECOR

Technique : SCULPTURE

Représentation : REPRESENTATION NON FIGURATIVE

SUJET : DECOR RAYONNANT, SUPPORT : FRONTON DES LUCARNES

COMMENTAIRE DESCRIPTIF : LOGIS A ELEVATION ANTERIEURE PARTIELLEMENT ENDUITE, CUISINE ET TOUR D'ESCALIER POSTERIEURE COUVERTES DE DEUX APPENTIS DISTINCTS, ESCALIER A 3 VOLEES DROITES EN CHARPENTE SUR NOYAU EN MACONNERIE, FERME EN ALIGNEMENT AVEC ESCALIER EXTERIEUR DROIT

TYPOLOGIE : MANOIR DE PLAN MASSE, A DEUX TRAVEES, TOUR D'ESCALIER POSTERIEURE, EVIER, ELEMENT DE DEFENSE

DOCUMENTATION

Archives

- A.D. Morbihan. Série B. 649 - 15 avril 1690. Déclaration au Sénéchal et président de la Cour de Vannes, des terres nobles relevant de l'évêque.

Bibliographie


- LAIGUE, R. de. *Réformations et montres...*, p. 823-826.

- BEUVE-MÉRY, Abbé Louis. *Histoire de Theix...*, p.89, 121.

TABLE DES ILLUSTRATIONS


Pl.	I	Extrait cadastral 1987, section ZN, échelle 1/2000e	
Pl.	II	Plan au sol.	90 56 01352 X
Doc	1	Extrait cadastral 1810, section D.	91 56 01250 X
Doc.	2	Extrait cadastral 1844, section D.	91 56 01268 X
Fig.	1	Vue générale nord-ouest	88 56 00166 X
Fig.	2	Pignon est, enclos et tour de défense	88 56 00165 X
Fig.	3	Élévation sud du logis	88 56 00058 X
Fig.	4	Élévation sud du logis, détail partie centrale	88 56 0059 X
Fig.	5	Cuisine (appentis nord), cheminée, mur est	88 56 00167 X
Fig.	6	Cuisine (appentis nord), évier placard, mur nord	88 56 00161 X
Fig.	7	Étage, pièce est, cheminée est	88 56 00162 X
Fig.	8	Étage, pièce en appentis, cheminée est	88 56 00163 X
Fig.	9	Puits avec grille provenant d'une baie	88 56 00164 X

Pl. I Plan de situation. Extrait cadastral 1987, section ZN, échelle 1/2000e.

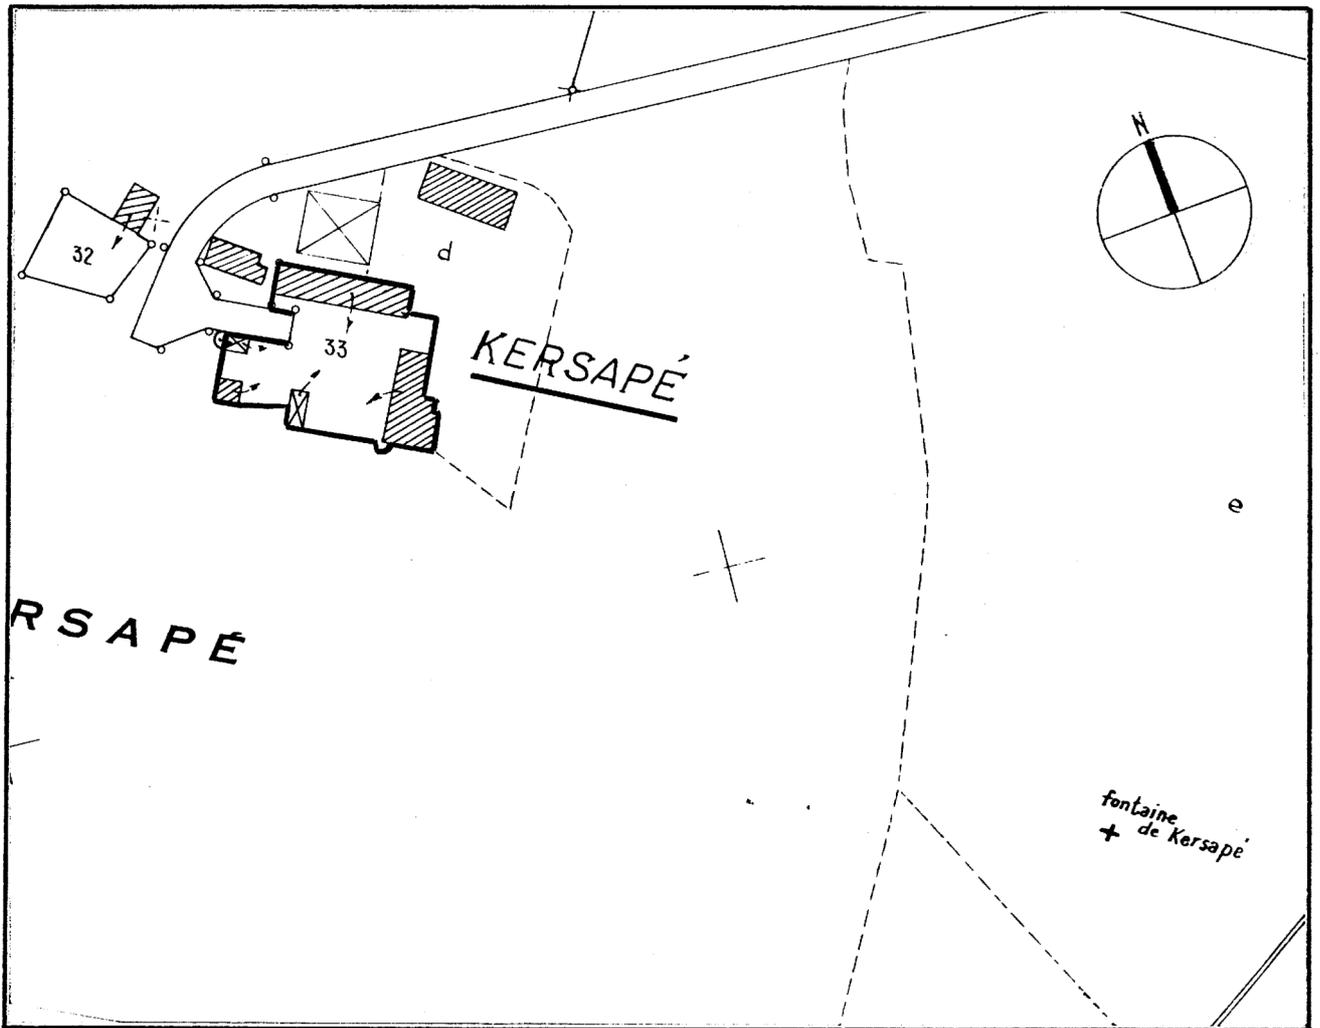

Pl.II Plan au sol. Dessin B. Feinte


Cl.Inv.Artur/Lambart
9056 01352 X

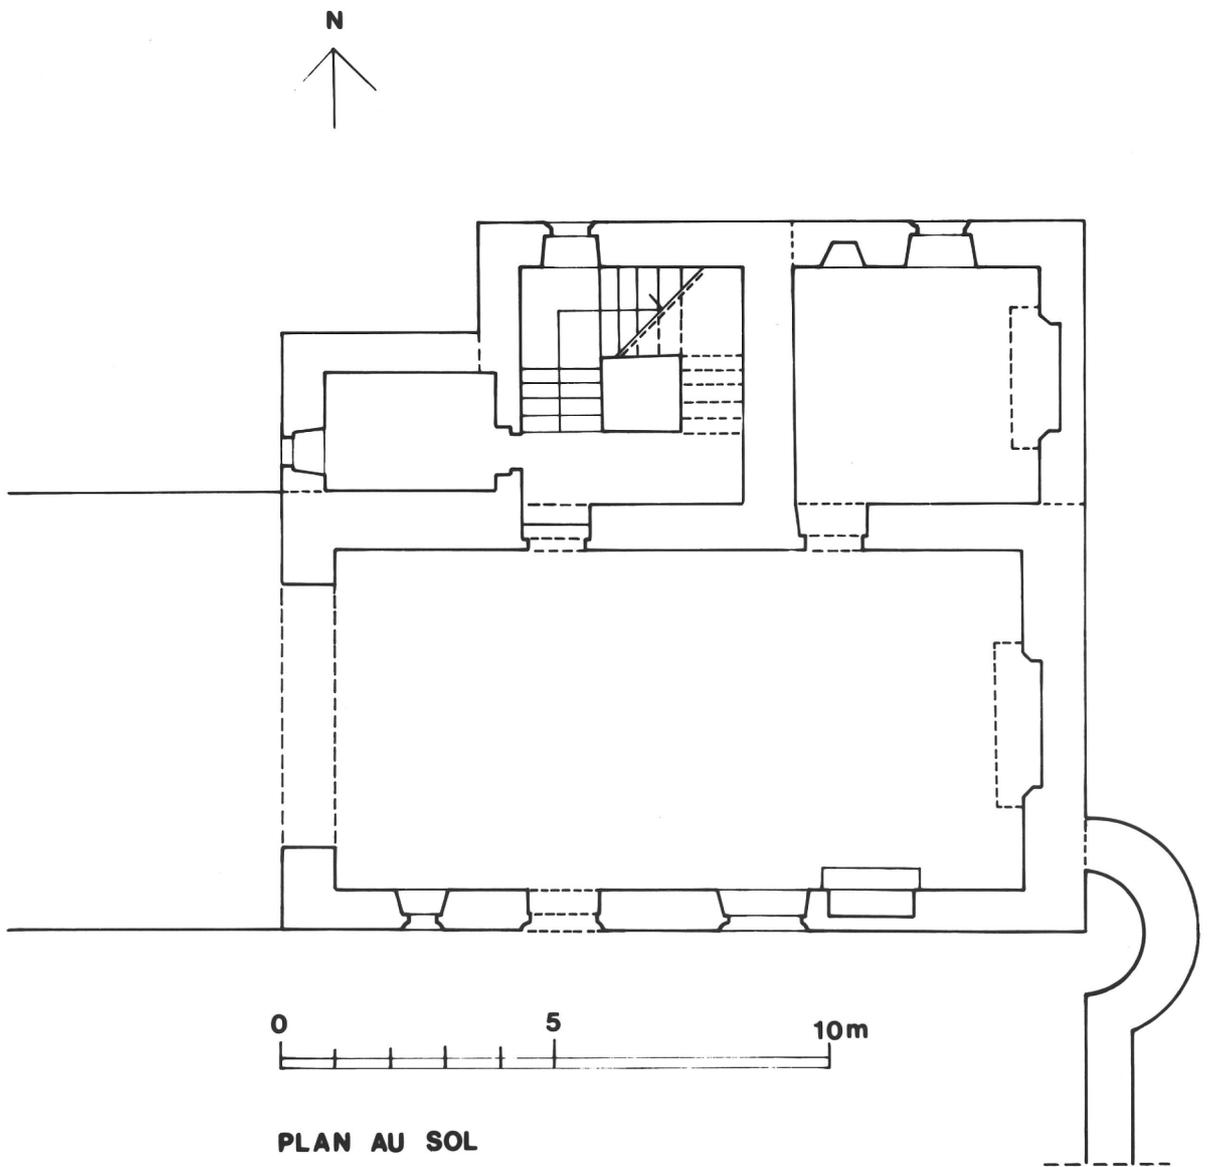

PLAN AU SOL

Doc.1 Extrait cadastral 1810, section D

Cl.Inv.Artur/Lambart
91 56 01250 X

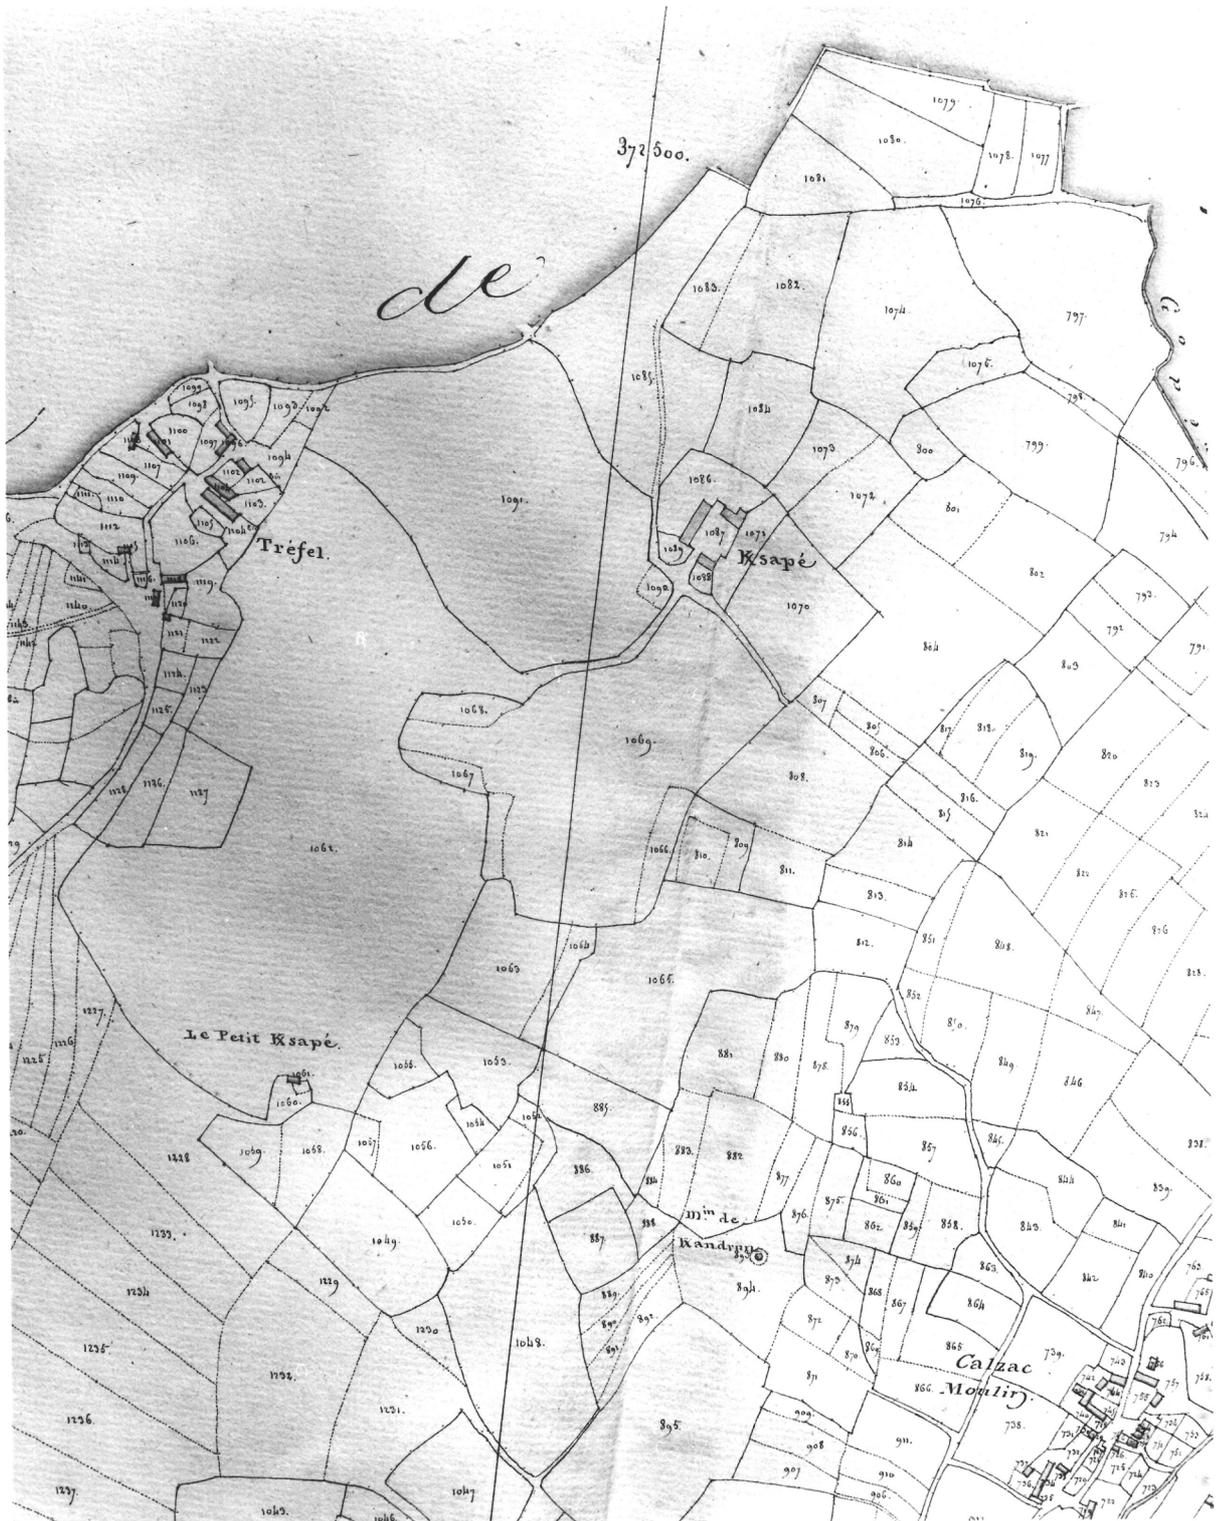

Doc.2 Extrait cadastral 1844, section D

Cl.Inv.Artur/Lambart
91 56 01268 X

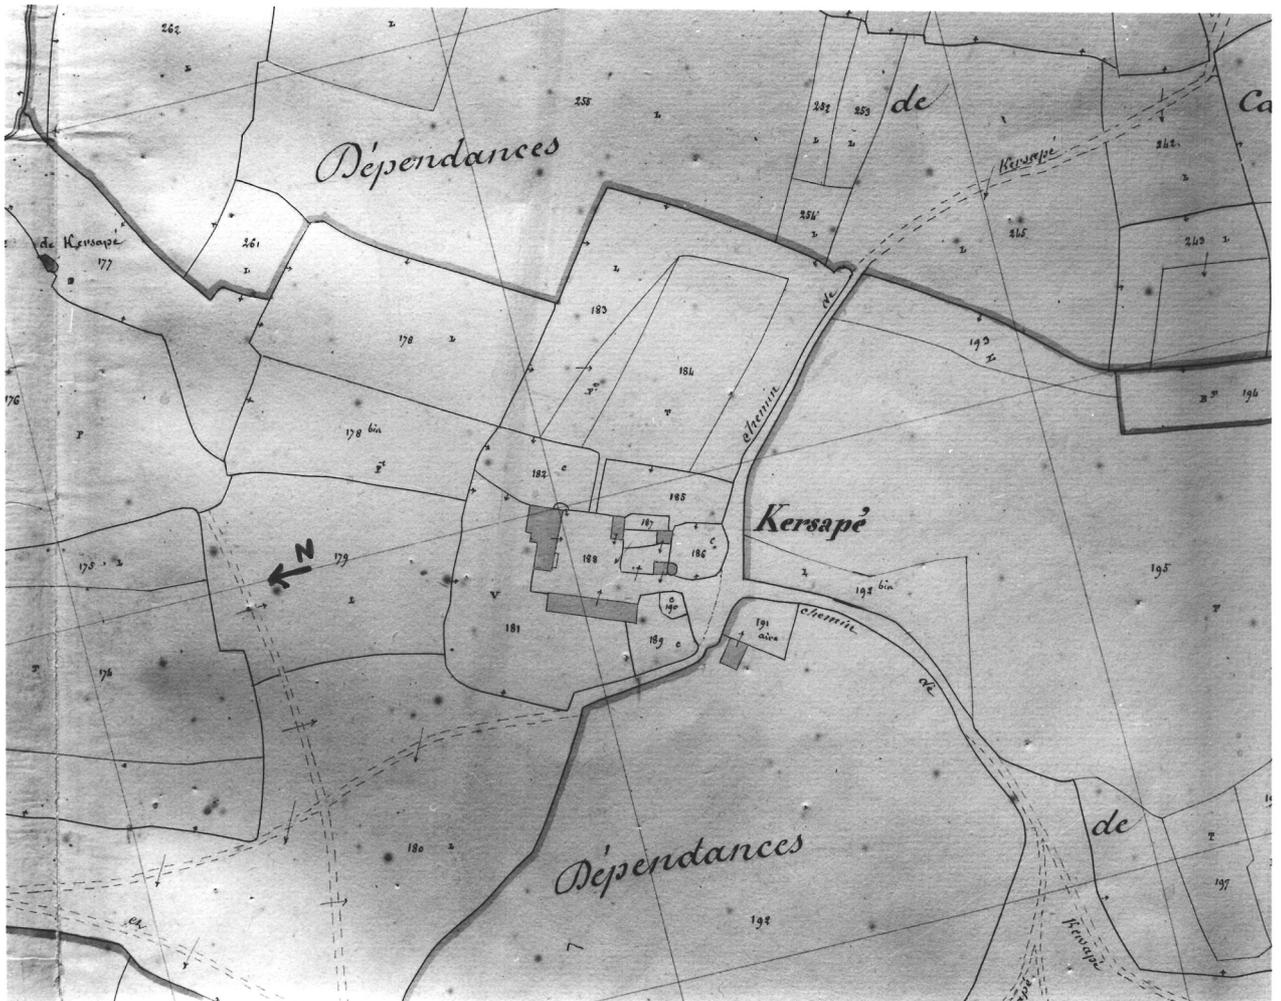


Fig.1 Vue générale nord ouest

Cl.Inv.Artur/Lambart
8856 00166 X



Fig.2 Pignon est, enclos et tour de défense

Cl.Inv.Artur/Lambart
8856 00165 X

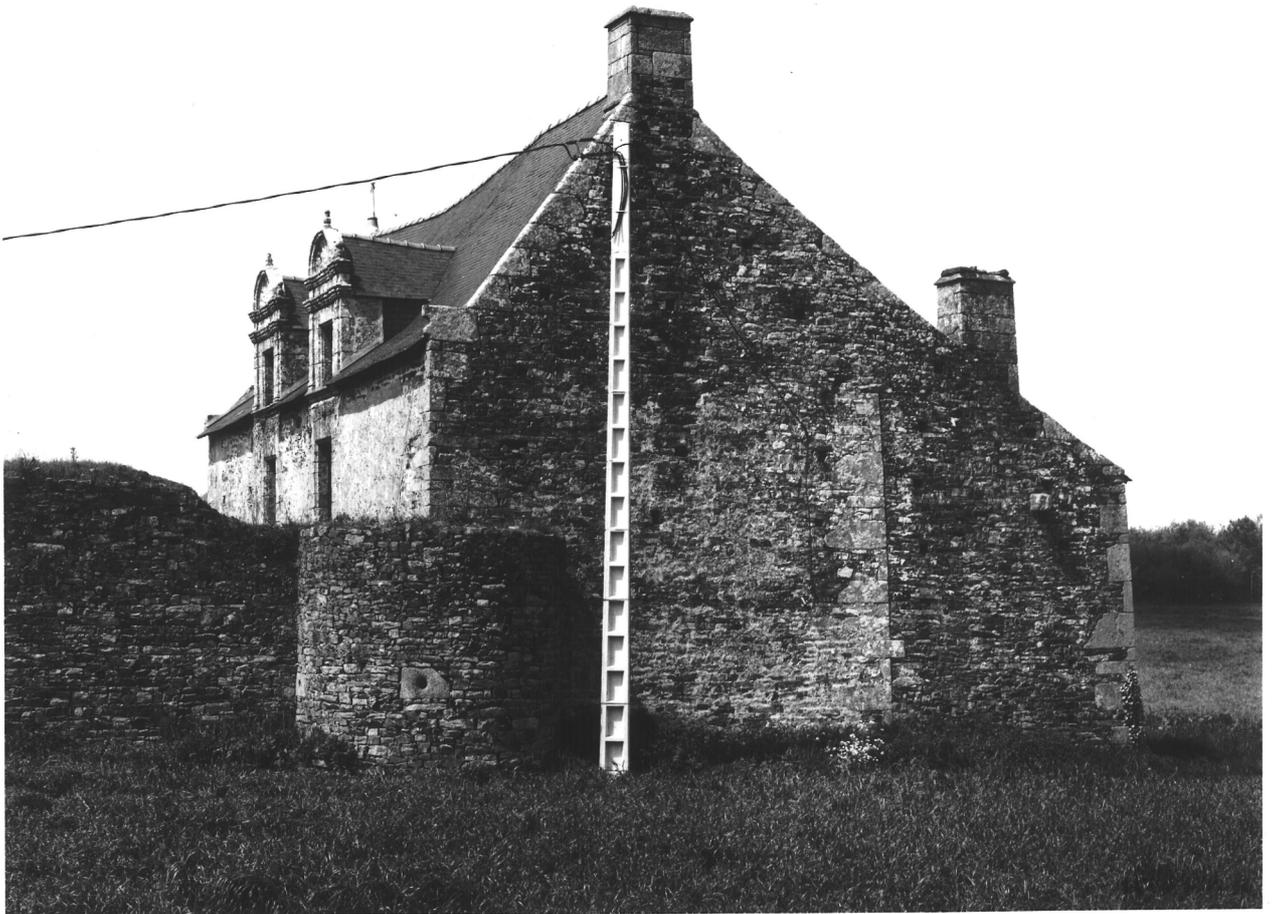


Fig.3 Elévation sud du logis

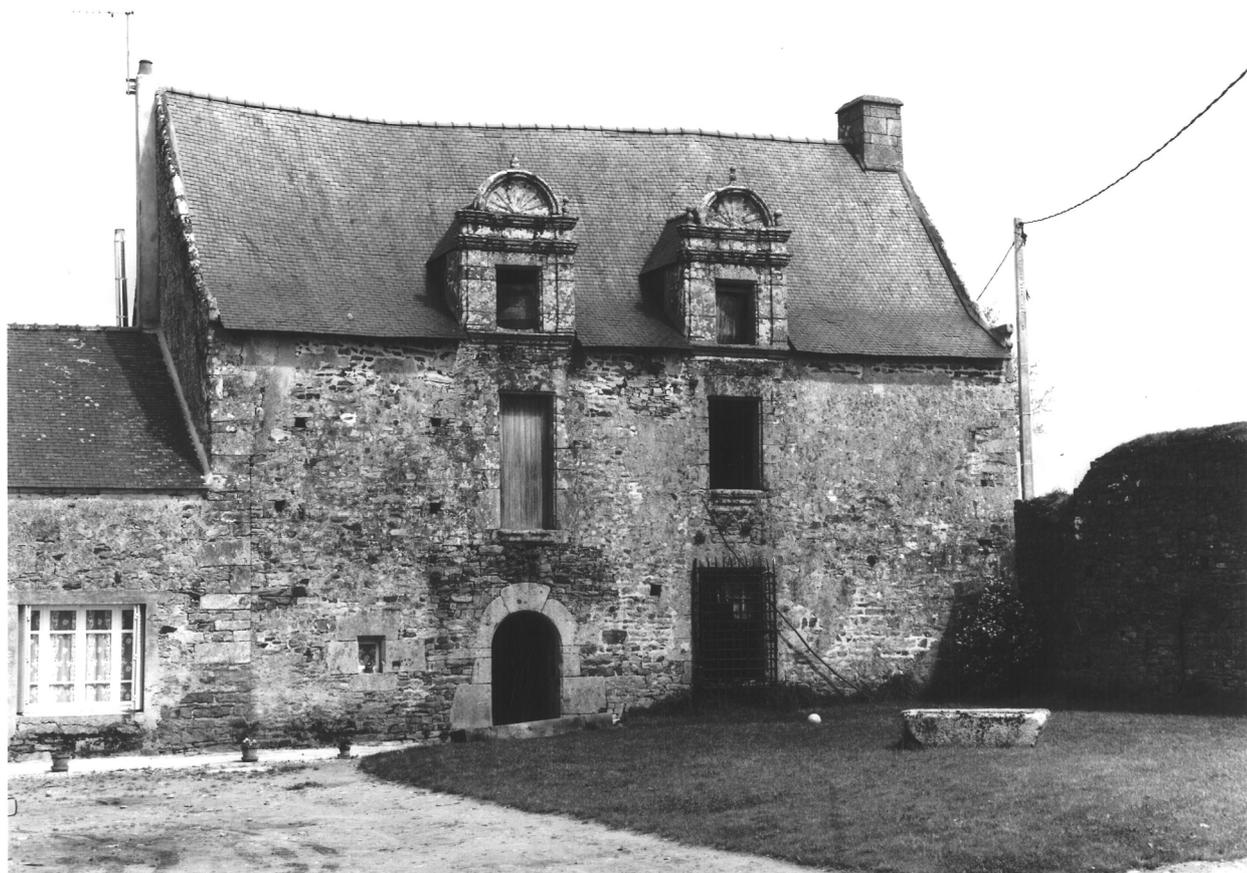
Cl.Inv.Artur/Lambart
8856 00058 X

Fig.4 Elévation sud du logis, détail partie centrale

Cl.Inv.Artur/Lambart
8856 00059 X



Fig.5 Cuisine (appentis nord) : mur est, cheminée

Cl.Inv.Artur/Lambart

8856 00167 X



Fig.6 Cuisine (appentis nord) : mur nord, évier placard

Cl.Inv.Artur/Lambart
8856 00161 X



Fig.7 Etage, pièce est : cheminée est

Cl.Inv.Artur/Lambart

8856 00162 X



Fig.8 Etage, pièce en appentis : cheminée est

Cl.Inv.Artur/Lambart
8856 00163 X



Fig.9 Puits avec grille provenant d'une baie

Cl.Inv.Artur/Lambart

88 56 00164 X

