


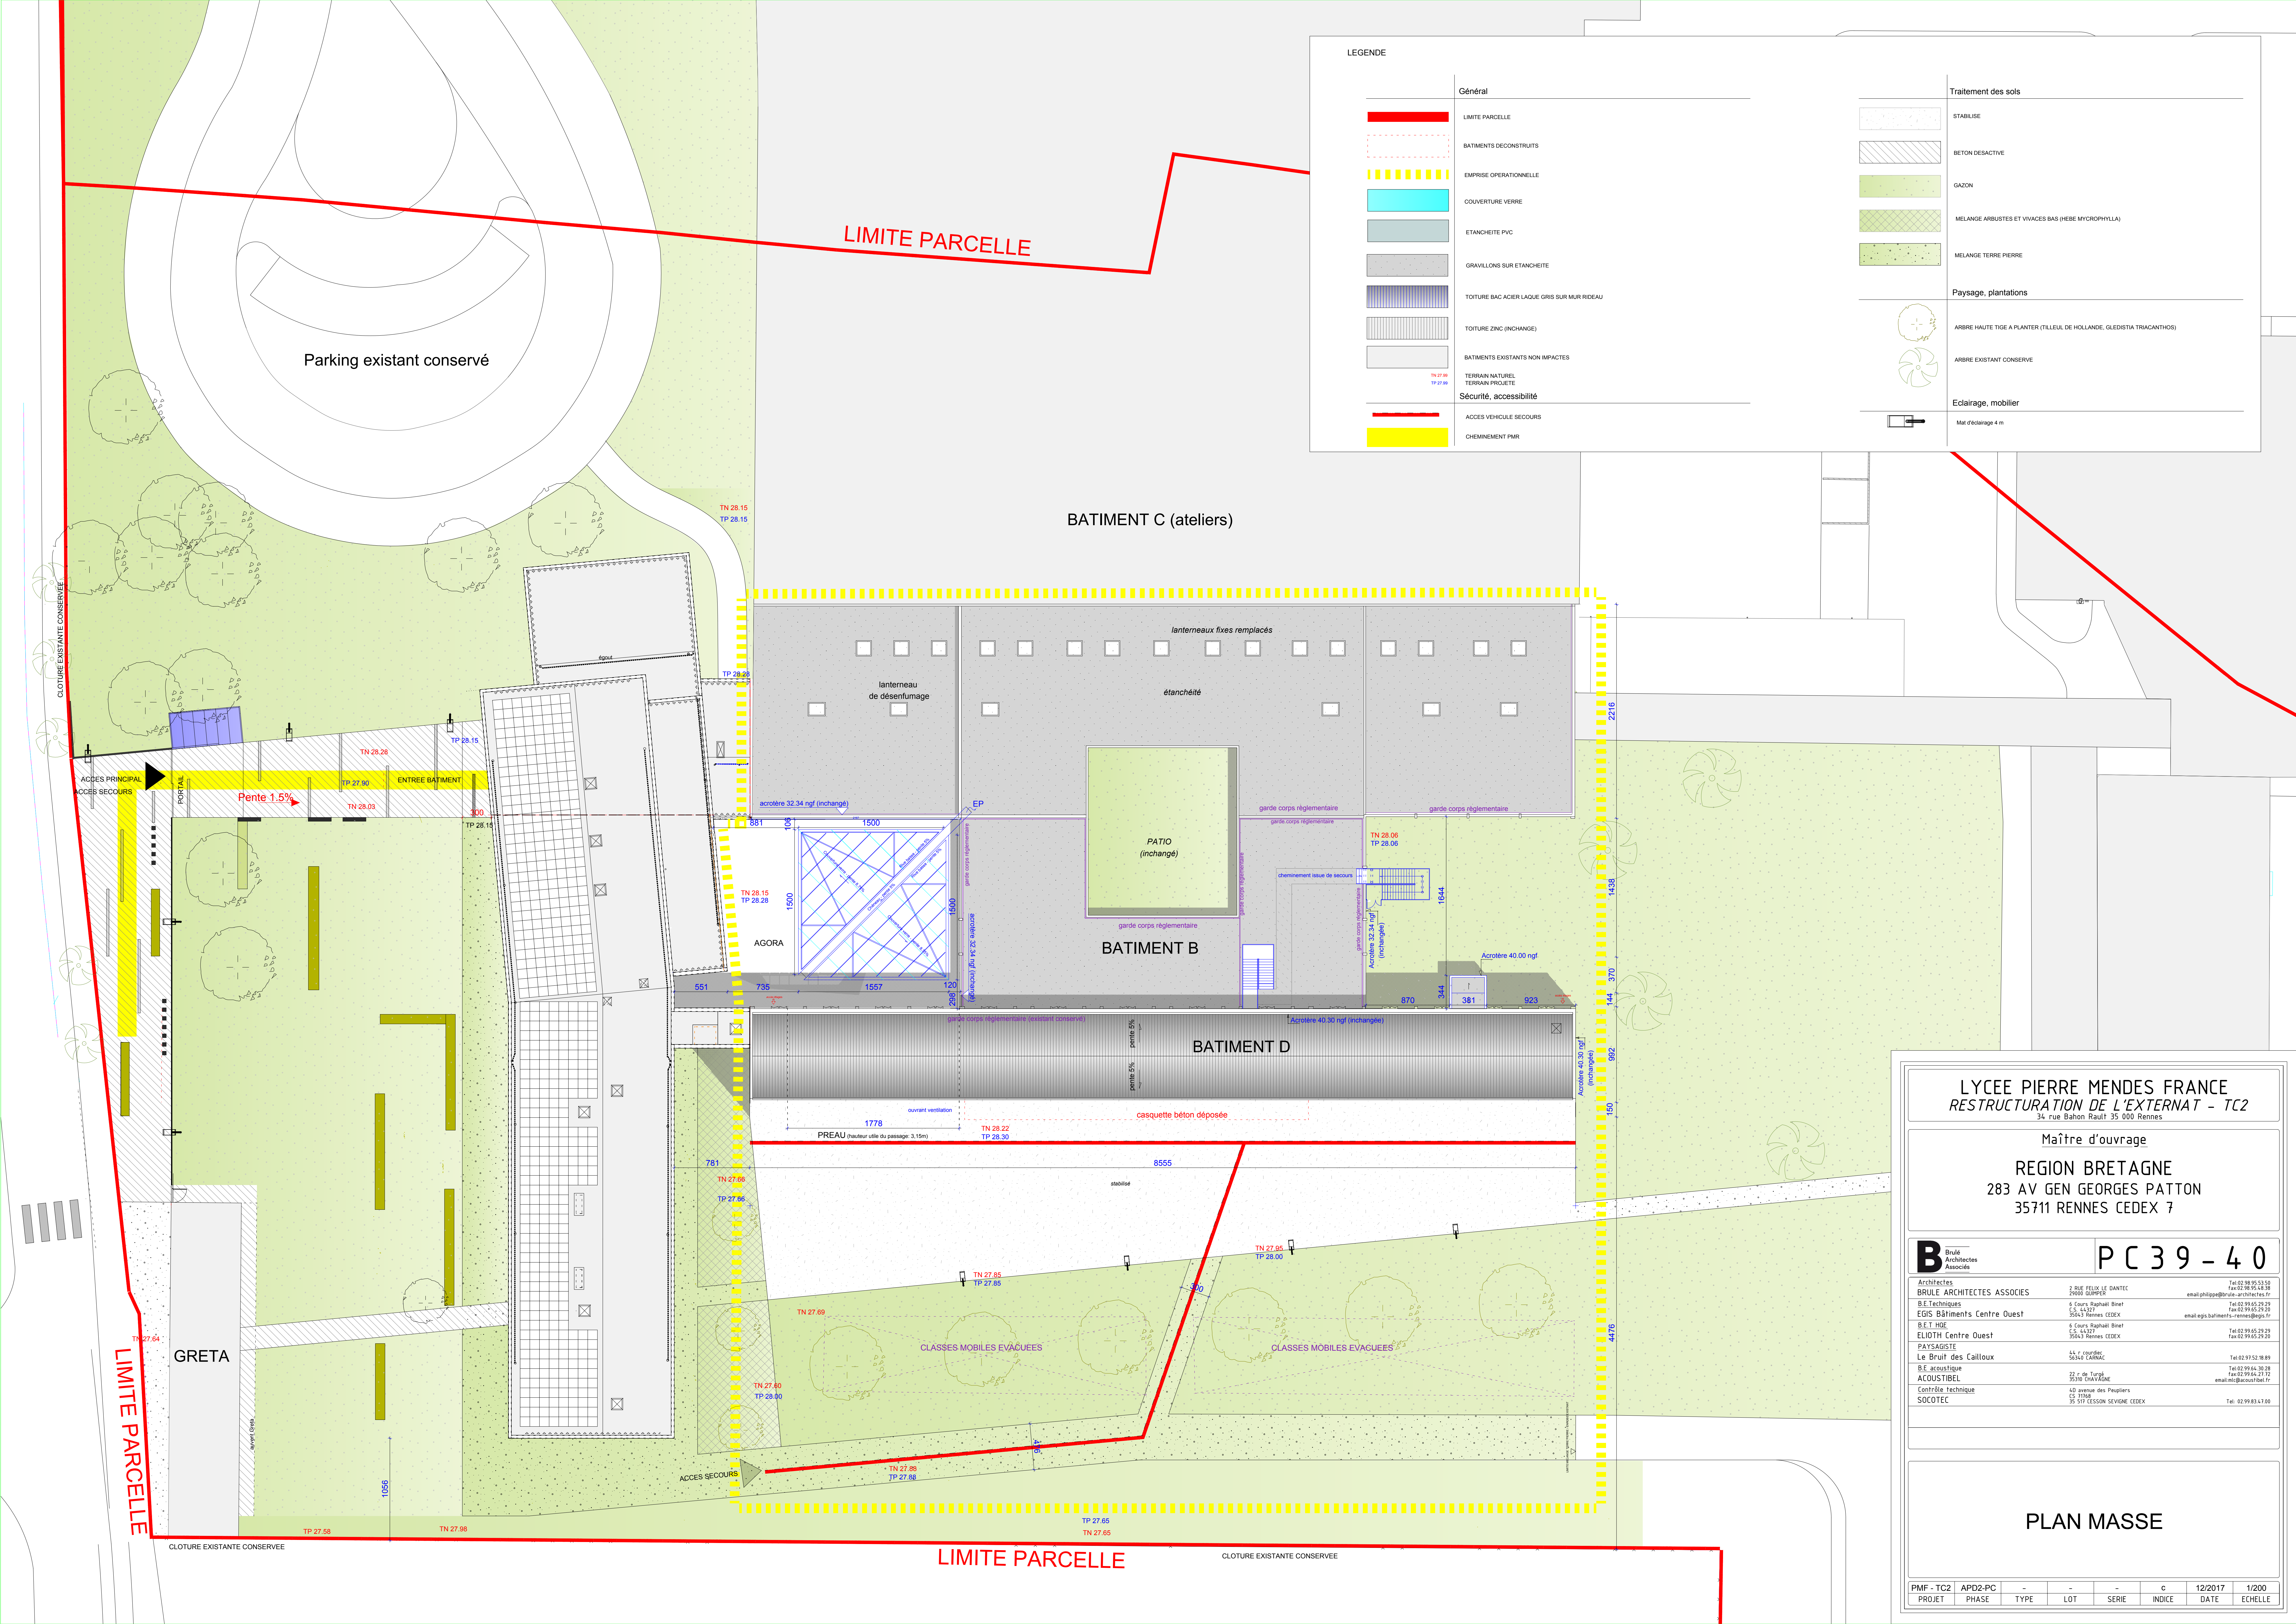

LEGENDE

|  | Général                                     |
|--|---------------------------------------------|
|  | LIMITE PARCELLE                             |
|  | BATIMENTS DECONSTRUITS                      |
|  | EMPRISE OPERATIONNELLE                      |
|  | COUVERTURE VERRE                            |
|  | ETANCHEITE PVC                              |
|  | GRAVILLONS SUR ETANCHEITE                   |
|  | TOITURE SAC ACIER LAQUE GRIS SUR MUR RIDEAU |
|  | TOITURE ZINC (INCHANGE)                     |
|  | BATIMENTS EXISTANTS NON IMPACTES            |
|  | TERRAIN NATUREL<br>TERRAIN PROJETE          |
|  | Sécurité, accessibilité                     |
|  | ACCES VEHICULE SECOURS                      |
|  | CHEMINEMENT PMR                             |

|  | Traitement des sols                                                     |
|--|-------------------------------------------------------------------------|
|  | STABILISE                                                               |
|  | BETON DESACTIVE                                                         |
|  | GAZON                                                                   |
|  | MELANGE ARBUSTES ET VIVACES BAS (HEBE MYCROPHYLLA)                      |
|  | MELANGE TERRE PIERRE                                                    |
|  | Paysage, plantations                                                    |
|  | ARBRE HAUTE TIGE A PLANTER (TILLEUL DE HOLLANDE, GLEDISTIA TRIACANTHOS) |
|  | ARBRE EXISTANT CONSERVE                                                 |
|  | Eclairage, mobilier                                                     |
|  | Mail d'éclairage 4 m                                                    |

BATIMENT C (ateliers)

BATIMENT B

BATIMENT D

GRETA

LIMITE PARCELLE

LYCEE PIERRE MENDES FRANCE  
RESTRUCTURATION DE L'EXTERNAT - TC2

Maître d'ouvrage

REGION BRETAGNE  
283 AV GEN GEORGES PATTON  
35111 RENNES CEDEX 7

B  
Brulé  
Architectes  
Associés

PC39-40

|   |   |
|---|---|
| Architectes<br>BRULÉ ARCHITECTES ASSOCIES<br>2 RUE FELIX LE DANTEC<br>35000 QUIMPER<br>Tel: 02 98 95 53 55<br>Fax: 02 98 95 45 38<br>email: philippe@brule-architectes.fr | 6 Cours Raphaël Binet<br>CS 44327<br>35043 RENNES CEDEX<br>Tel: 02 99 65 29 29<br>Fax: 02 99 65 29 25<br>email: egs.batlments-rennes@egs.fr |
| B.E.T HOE<br>ELIOTH Centre Ouest<br>6 Cours Raphaël Binet<br>CS 44327<br>35043 RENNES CEDEX<br>Tel: 02 99 65 29 29<br>Fax: 02 99 65 29 25                                 | 44 r. courdes<br>56140 EARNAC<br>Tel: 02 97 52 18 89                                                                                        |
| PAYSAGISTE<br>Le Bruit des Cailloux<br>27 r. de Turpin<br>35016 SAINT-JEAN<br>Tel: 02 99 64 20 28<br>Fax: 02 99 64 21 72<br>email: m@lebruitdescailloux.fr                | 42 avenue des Pouspiers<br>CS 31039<br>35 517 CESSON SEVIGNE CEDEX<br>Tel: 02 99 83 47 00                                                   |

PLAN MASSE

|           |         |      |     |       |        |         |         |
|-----------|---------|------|-----|-------|--------|---------|---------|
| PMF - TC2 | APD2-PC | -    | -   | -     | 0      | 12/2017 | 1/200   |
| PROJET    | PHASE   | TYPE | LOT | SERIE | INDICE | DATE    | ECHELLE |