


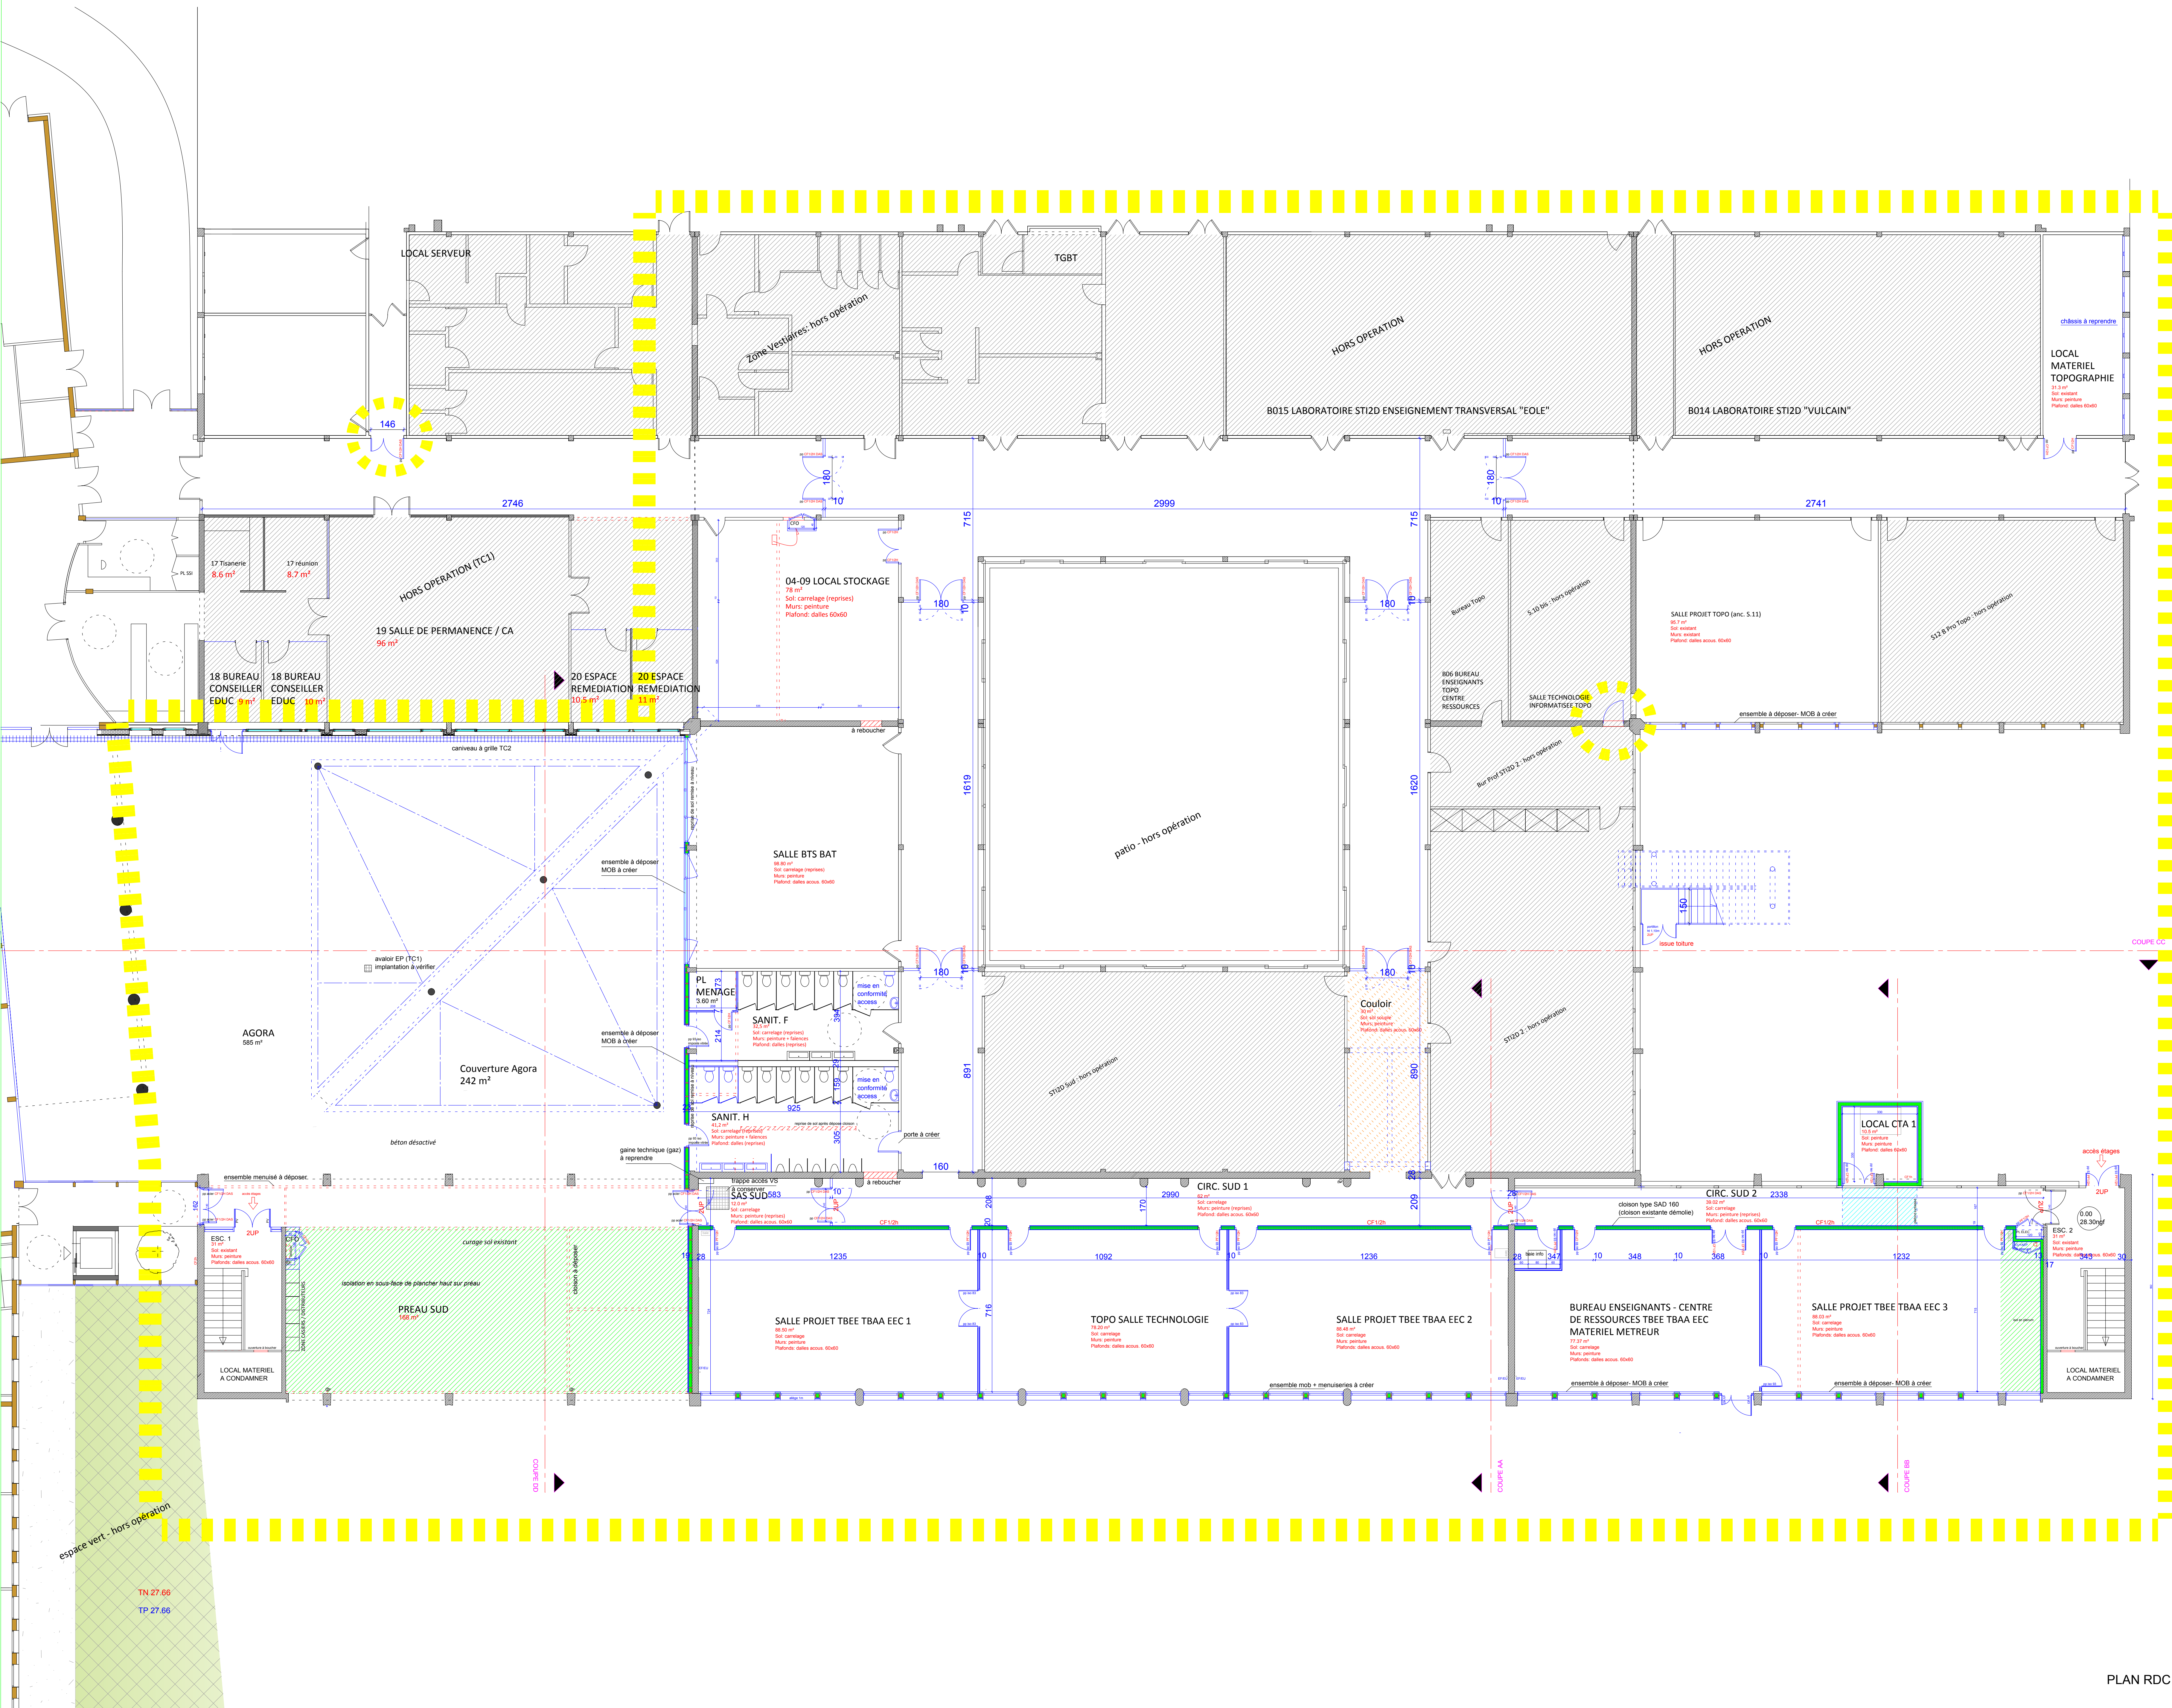

PLAN RDC

LYCEE PIERRE MENDES FRANCE

RESTRUCTURATION DE L'EXTERNAT - TC2

34, rue Bâton Rault 35 000 Rennes

Maître d'ouvrage

REGION BRETAGNE

283 AV GEN GEORGES PATTON

35711 RENNES CEDEX 7

B

Brulé

Architectes

Associés

Architectes

BRULÉ ARCHITECTES ASSOCIÉS

B.E. Techniques

EGIS Bâtiments Centre Ouest

B.E.T HOE

ELIOTH Centre Ouest

PAYSAGISTE

Le Bruit des Cailloux

B.E. acoustique

ACOUSTIBEL

Contrôle Technique

SOCOTEC

2, RUE FELIX LE DANTEC

35000 QUIMPER

6 Cours Raphaël Binet

C.S. 44 327

35043 RENNES CEDEX

6 Cours Raphaël Binet

C.S. 44 327

35043 RENNES CEDEX

44, r. courdes

56140 EARNAC

27, r. de Turpin

35010 CHATELAIN

423 avenue des Piquiers

C.S. 91109

35 517 CESSON SEVIGNE CEDEX

Tel: 02 98 95 53 50

Fax: 02 98 95 43 38

Tel: 02 99 65 29 29

Fax: 02 99 65 29 29

Tel: 02 99 65 29 29

Fax: 02 99 65 29 29

Tel: 02 97 52 18 89

Tel: 02 99 64 30 28

Fax: 02 99 64 31 72

Tel: 02 99 65 29 29

Fax: 02 99 65 29 29

Tel: 02 99 65 29 29

PC39-40

PMF - TC2

APD2-PC

-

-

-

c

12/2017

1/100

PROJET

PHASE

TYPE

LOT

SERIE

INDICE

DATE

ECHELLE

PLAN DU NIVEAU RDC