




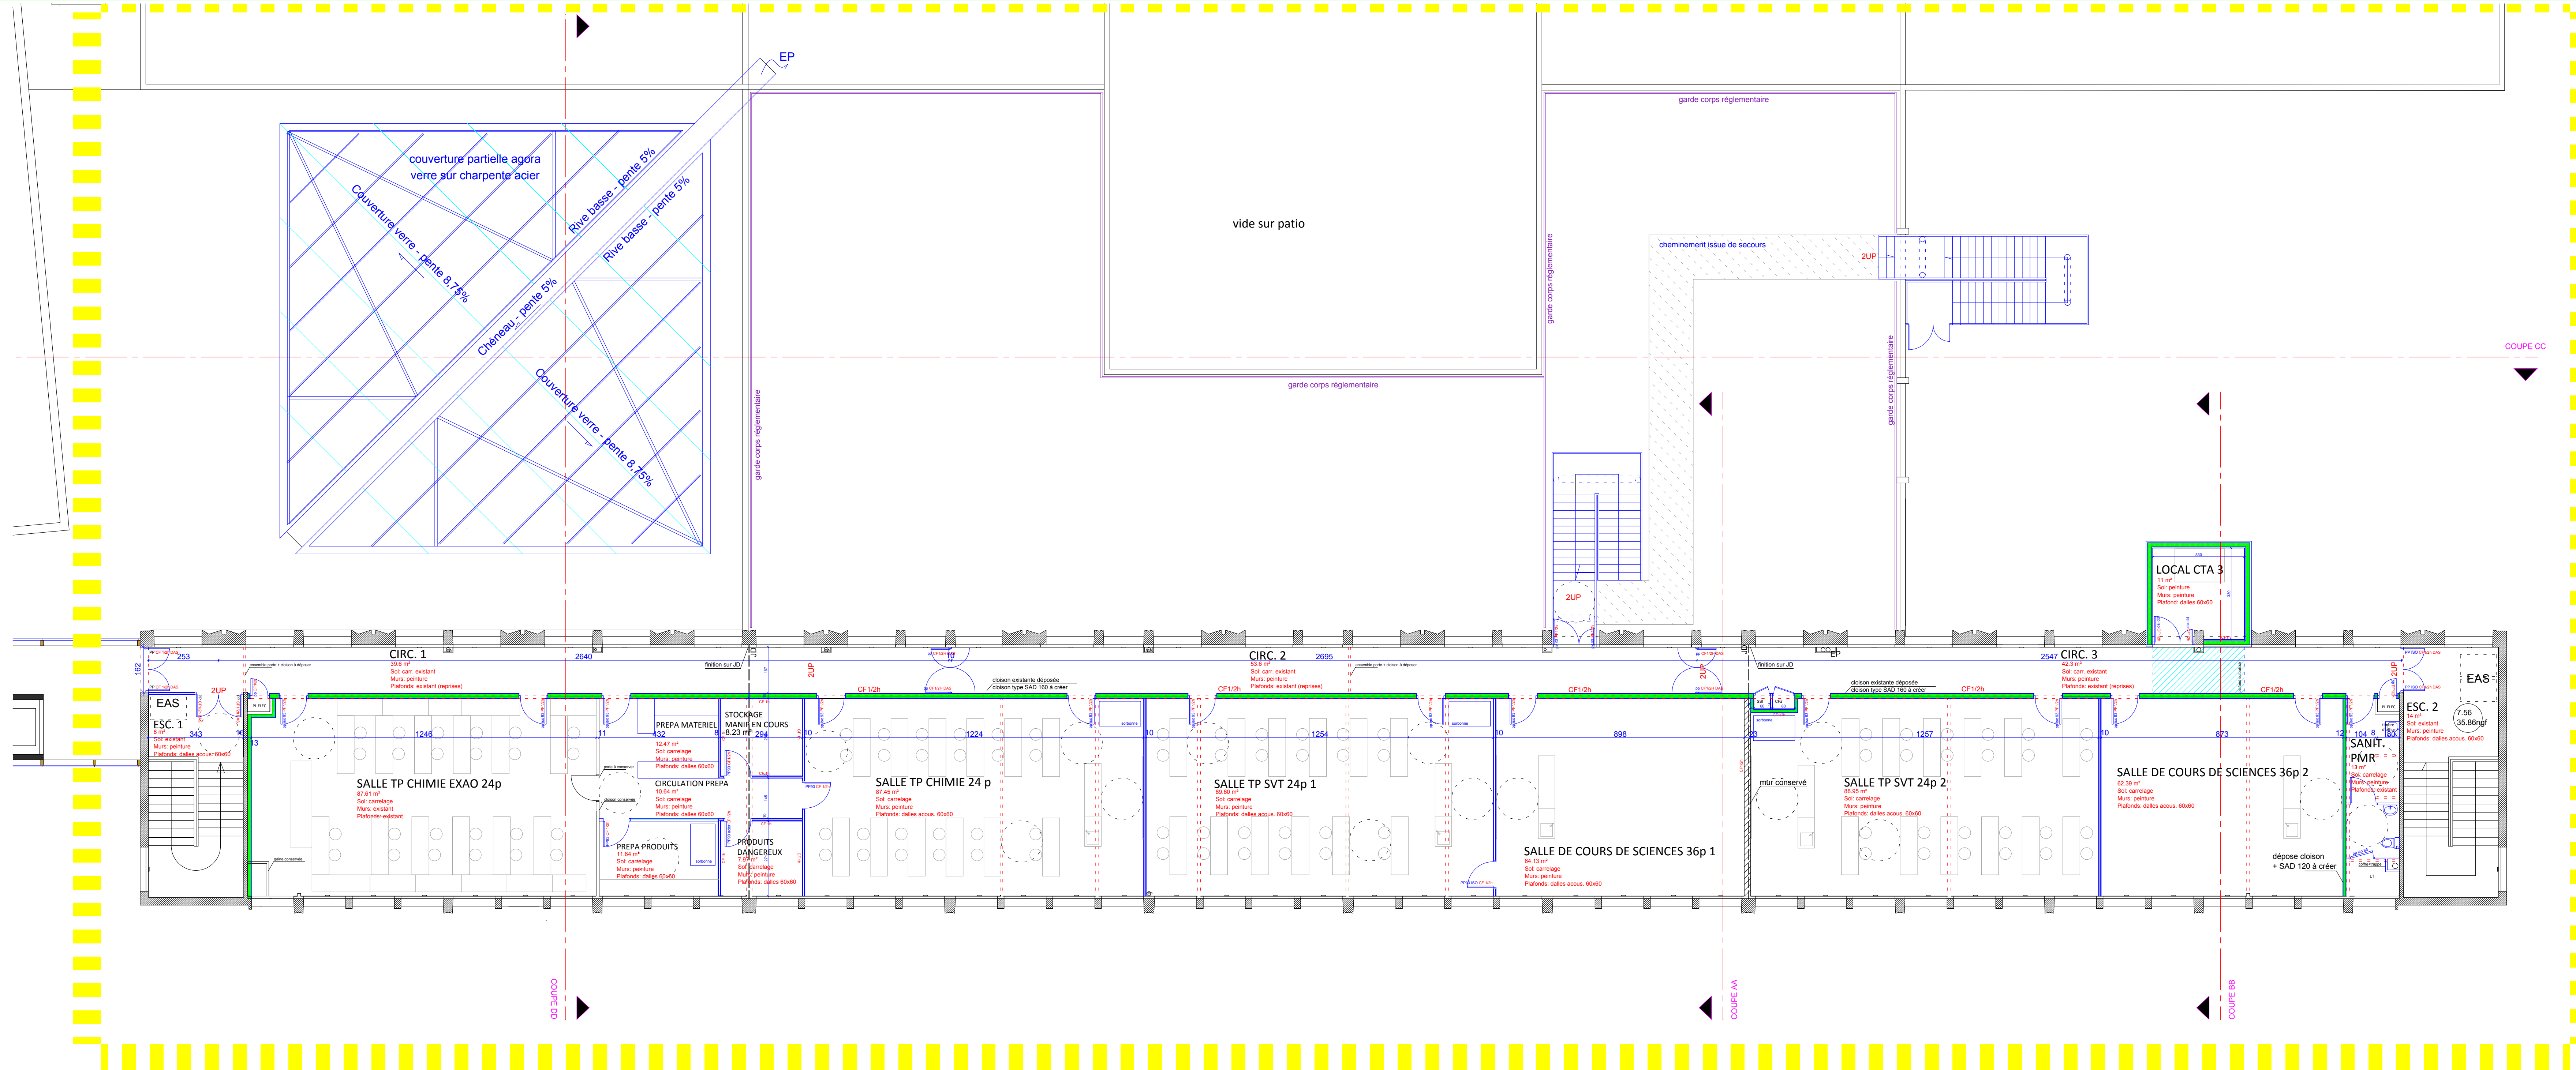


PLAN R+2

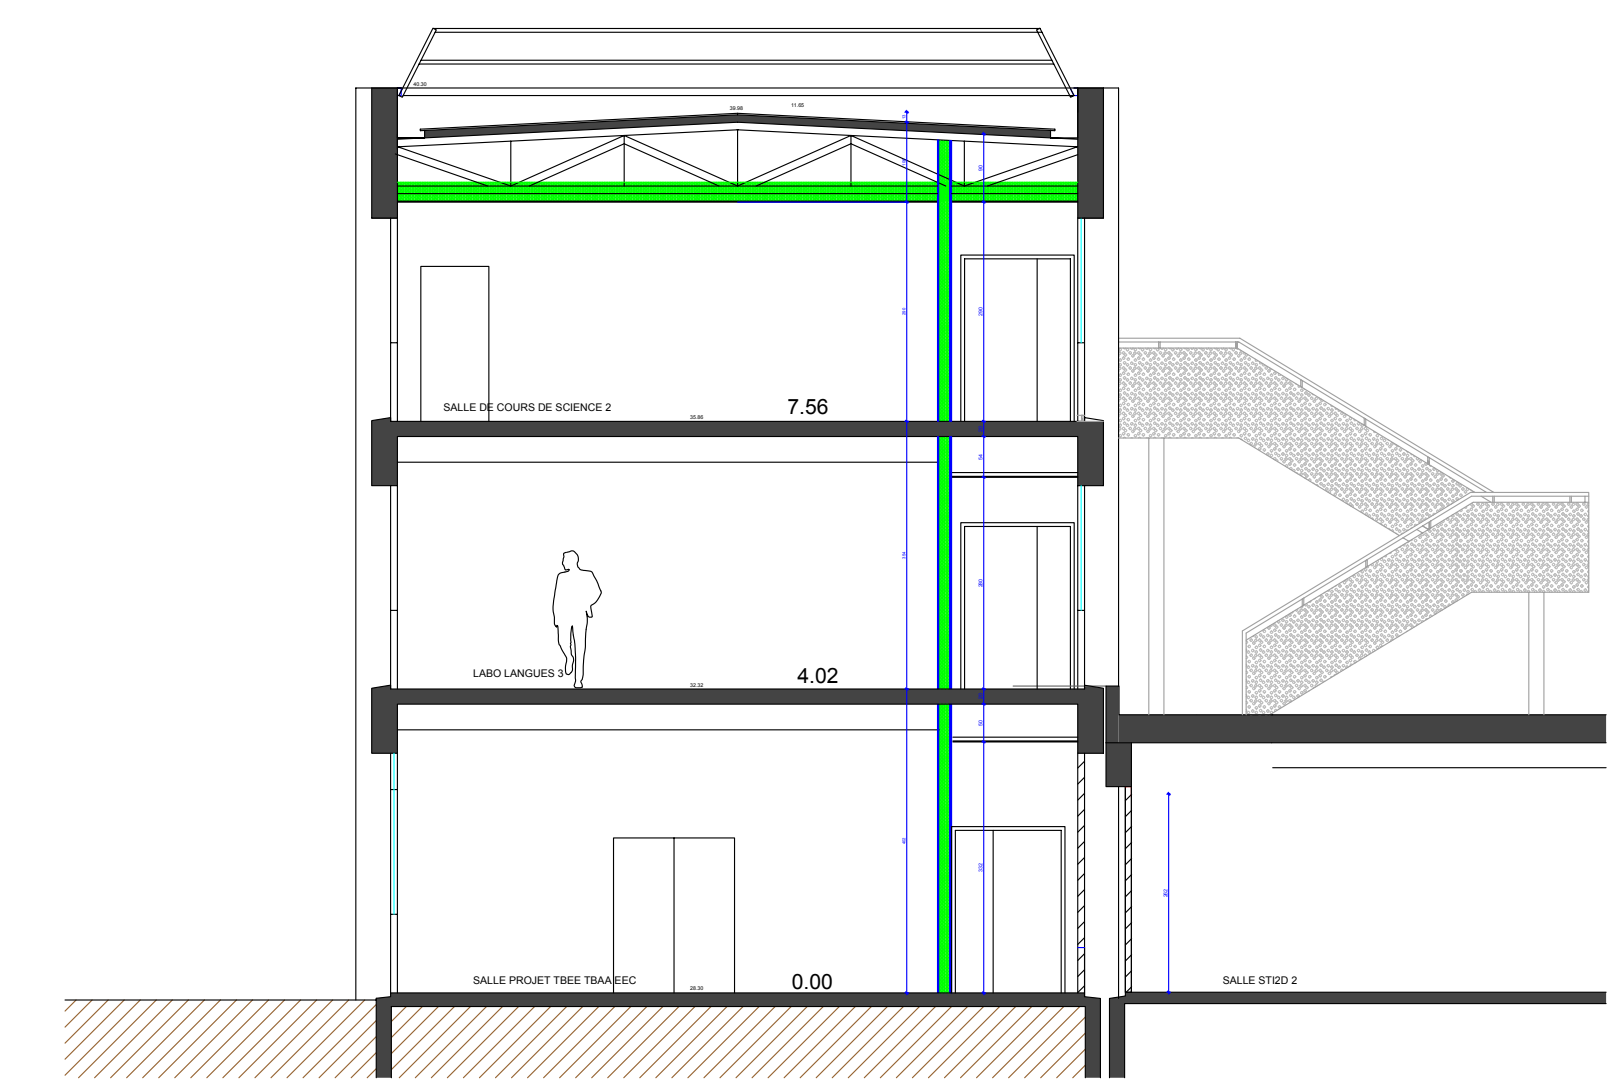

COUPE AA

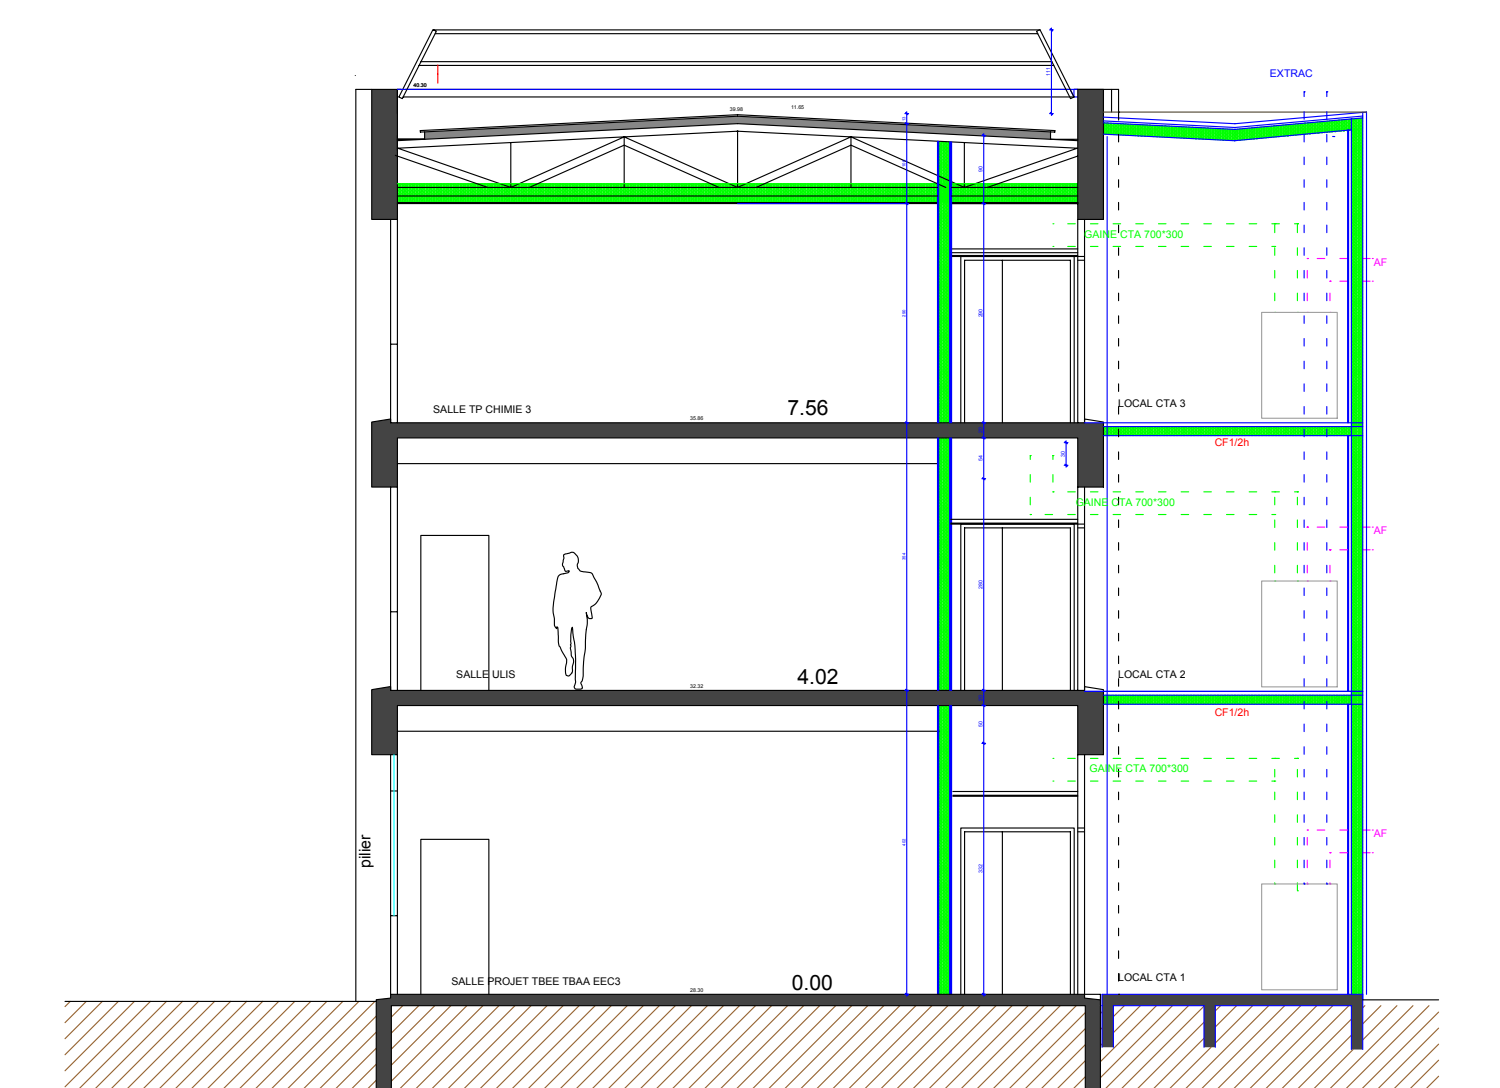

COUPE BB

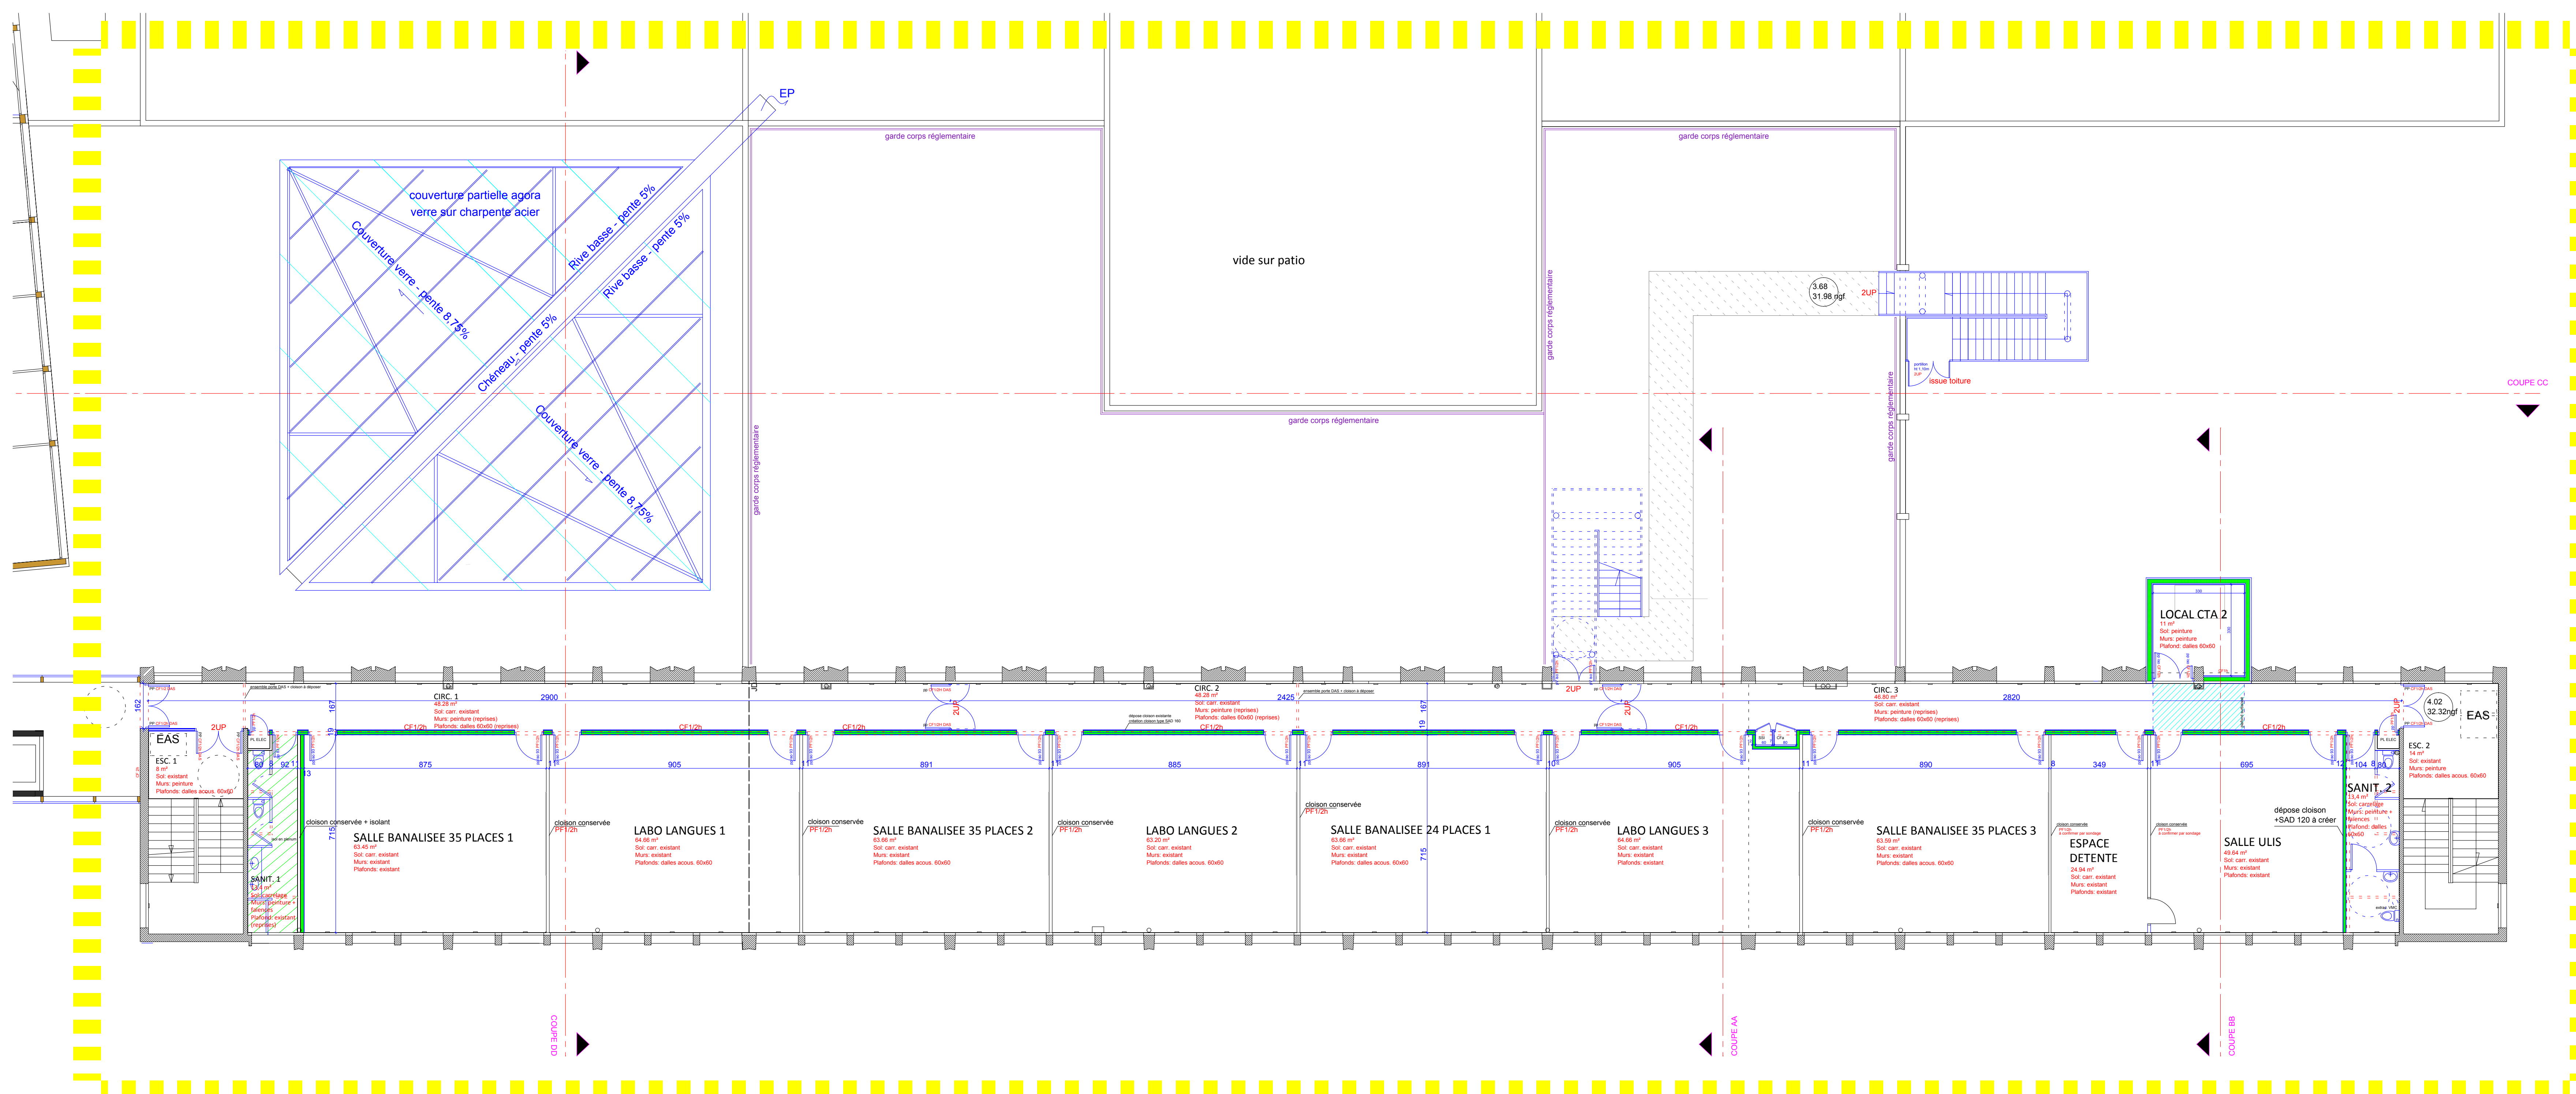

PLAN R+1

LYCEE PIERRE MENDES FRANCE RESTRUCTURATION DE L'EXTERNAT - TC2

34 rue Bâton Rault 35 000 Rennes

Maître d'ouvrage
REGION BRETAGNE
283 AV GEN GEORGES PATTON
35711 RENNES CEDEX 7

B Brulé
Architectes
Associés

PC 39 - 40

Architectes	2 RUE FELIX LE DANTEC 29008 QUIMPER	Tel: 02 98 95 53 50 Fax: 02 98 95 45 38
B.E.T Techniques	6 Cours Raphaël Binet CS 44327	Tel: 02 99 65 29 29 Fax: 02 99 65 29 20
EGIS Bâtiments Centre Ouest	6 Cours Raphaël Binet CS 44327	Tel: 02 99 65 29 29 Fax: 02 99 65 29 20
B.E.T HOE	6 Cours Raphaël Binet CS 44327	Tel: 02 99 65 29 29 Fax: 02 99 65 29 20
ELIOTH Centre Ouest	6 Cours Raphaël Binet CS 44327	Tel: 02 99 65 29 29 Fax: 02 99 65 29 20
PAYSAGISTE	44 r. courdes 56140 EARNAC	Tel: 02 97 52 18 89
Le Bruit des Cailloux	27 r. de Turge 35010 SIAVANE	Tel: 02 99 64 30 28 Fax: 02 99 64 30 28
ACOUSTIBEL	42 avenue des Piquiers CS 71939	Tel: 02 99 64 30 28 Fax: 02 99 64 30 28
Contrôle Technique	35 ST CESSON SEVINE CEDEX	Tel: 02 99 64 30 28
SOCOTEC		

PLANS DES NIVEAUX R+1 ET R+2 COUPES AA BB

PMF - TC2	APD2-PC	-	-	-	0	12/2017	1/100
PROJET	PHASE	TYPE	LOT	SERIE	INDICE	DATE	ECHELLE