
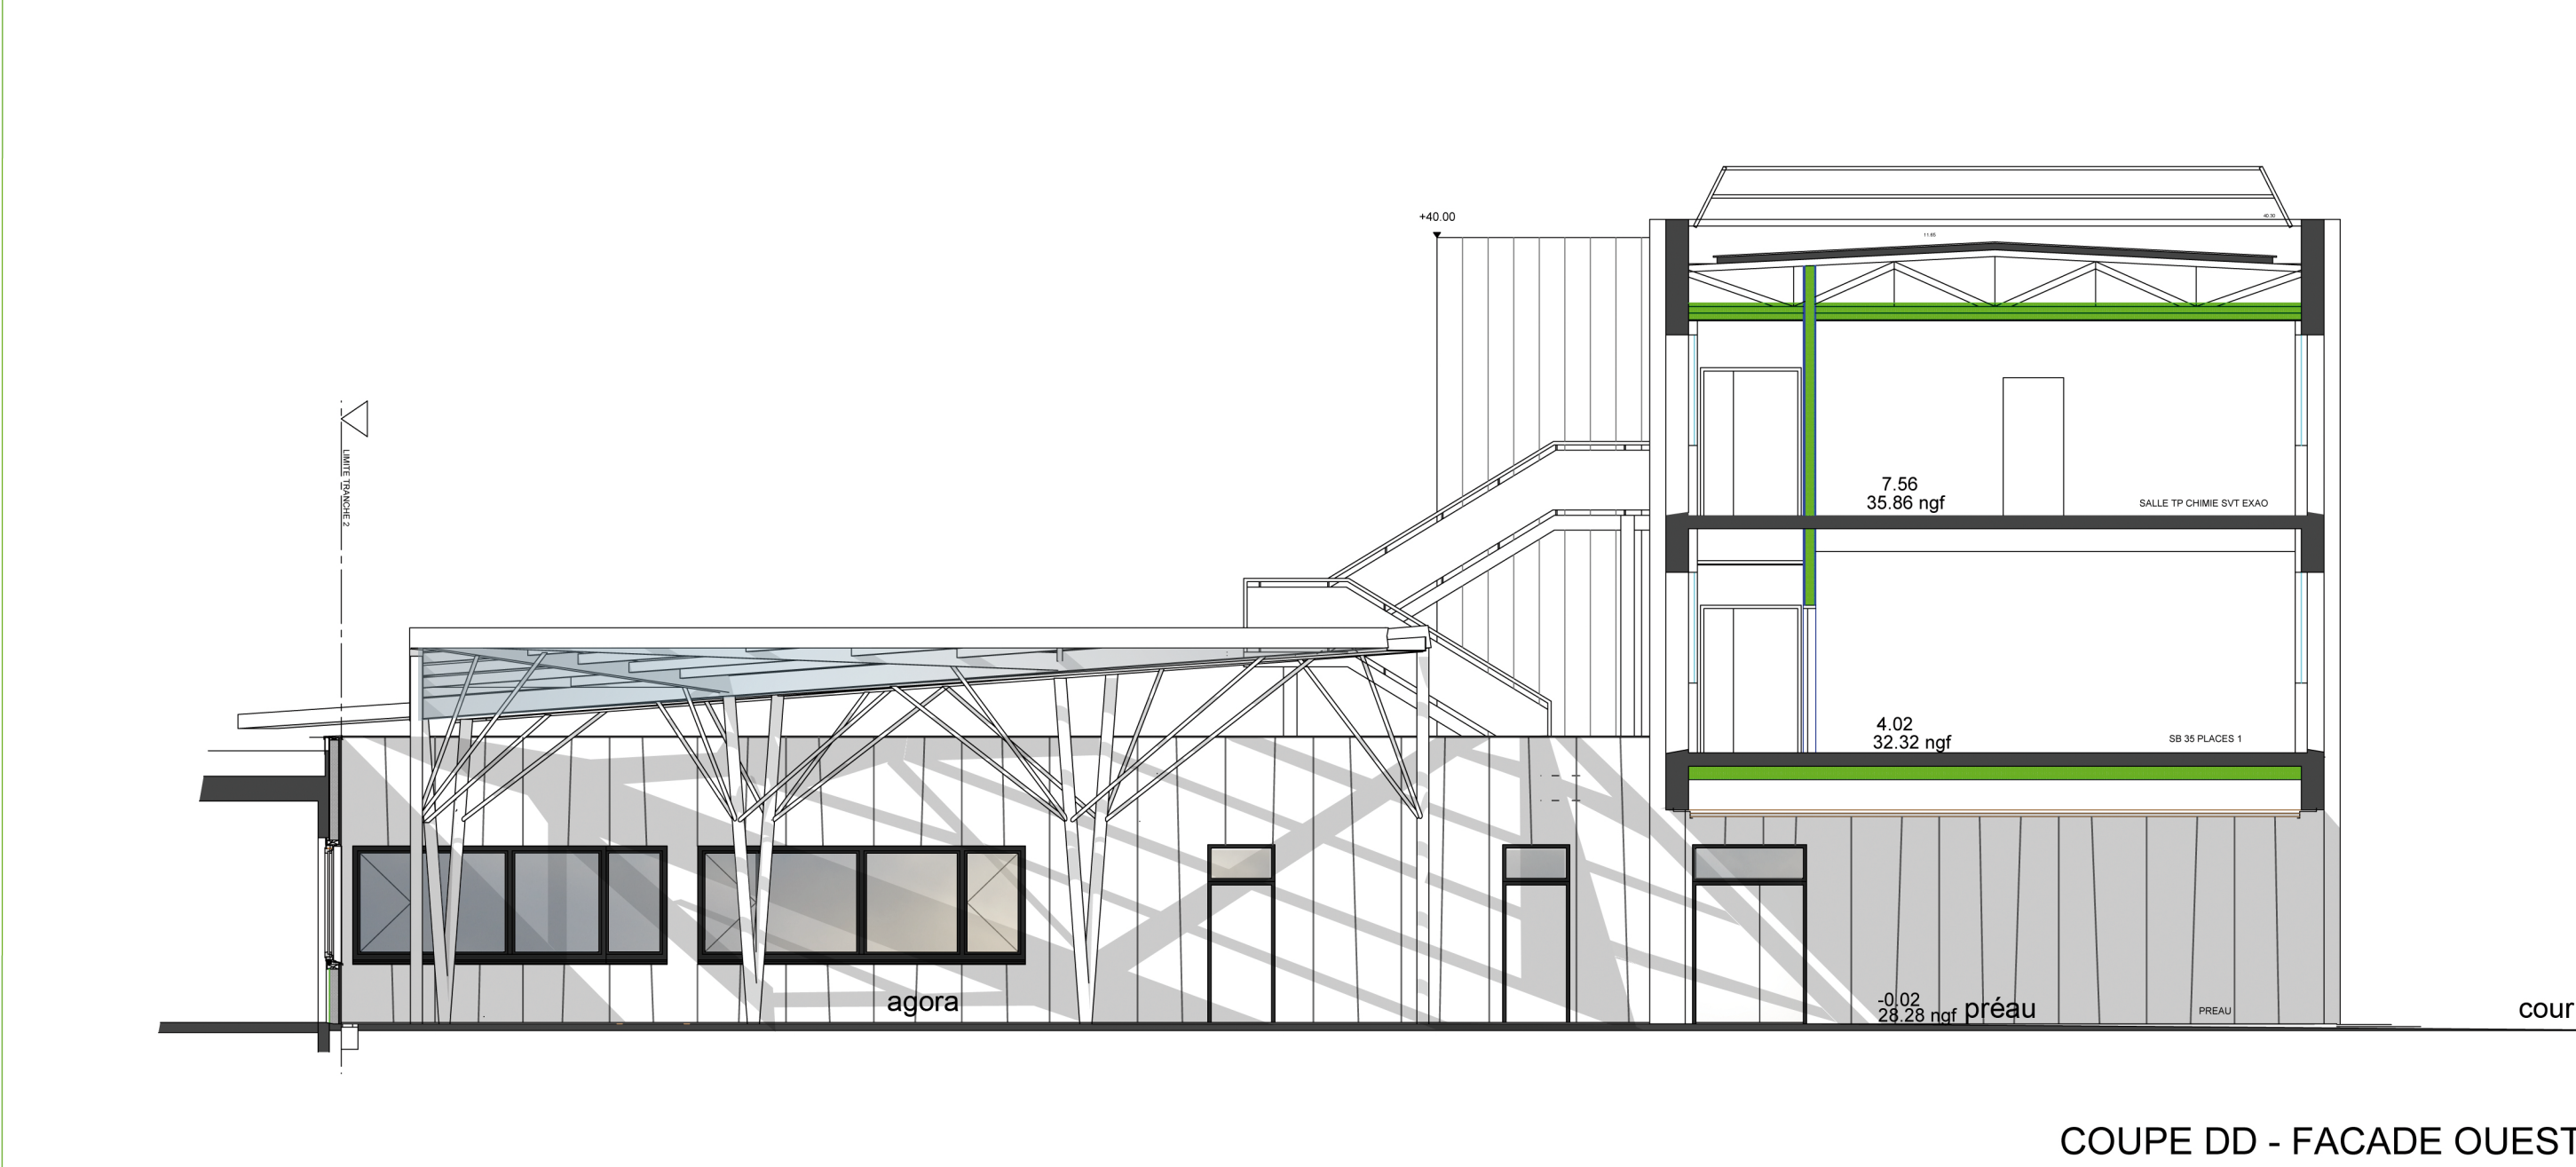


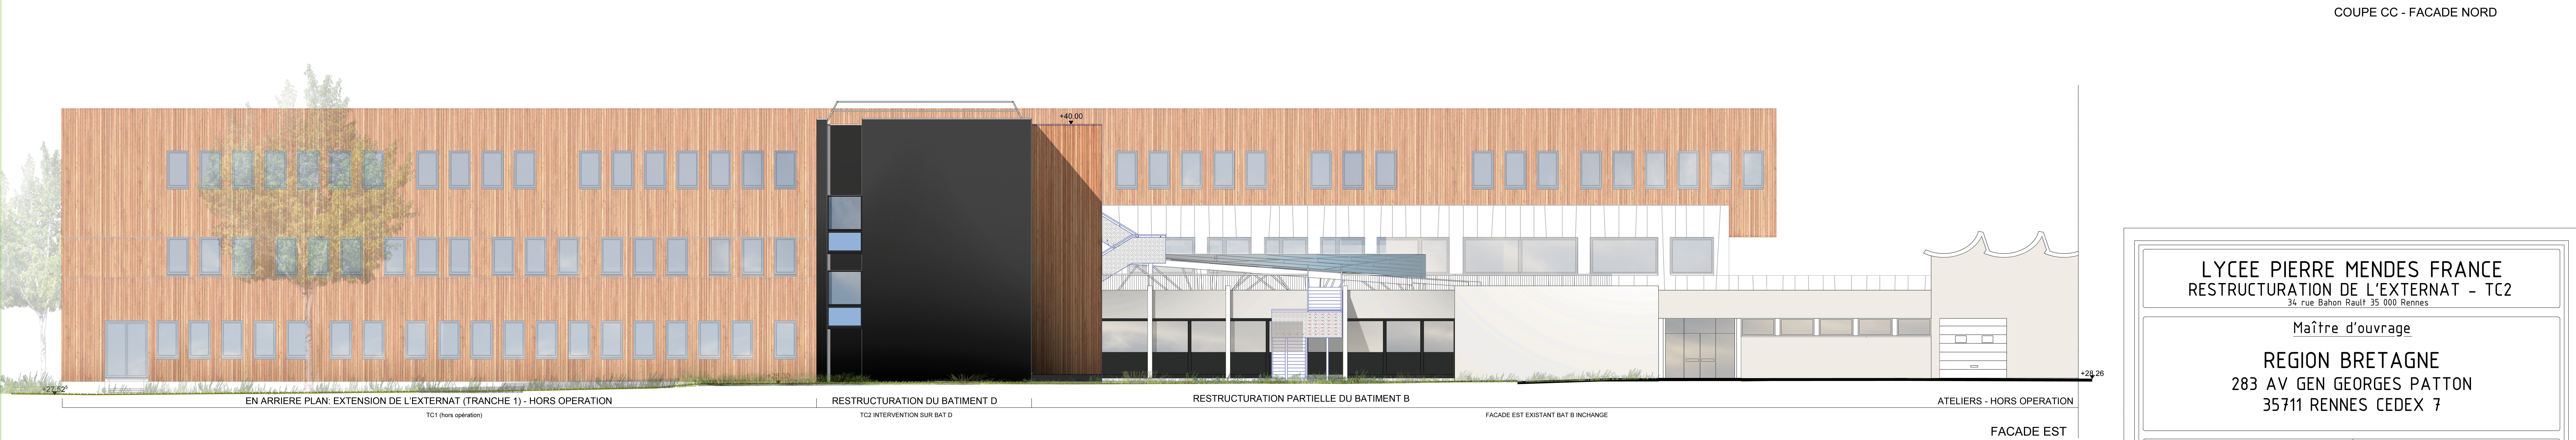

LEGENDE

- BARDAGE BOIS LASURE
- BARDAGE STRATIFIE BLANC
- BARDAGE STRATIFIE GRIS SOMBRE
- ENDUIT GRIS SOMBRE
- BAIE ACCESSIBLE POMPIER

LYCEE PIERRE MENDES FRANCE RESTRUCTURATION DE L'EXTERNAT - TC2

34 rue Bâton Rault 35 000 Rennes

Maître d'ouvrage

REGION BRETAGNE

283 AV GEN GEORGES PATTON

35711 RENNES CEDEX 7

B Brûlé
Architectes
Associés

PC03-05

Architectes BRÛLE ARCHITECTES ASSOCIES	2 RUE FELIX LE DANTEC 29000 QUIMPER	Tel:02 98 95 53 55 Fax:02 98 95 48 38
B.E Techniques EGIS Bâtiments Centre Ouest	6 Cours Raphaël Binet CS 44 327 35043 Rennes CEDEX	Tel:02 99 65 29 29 Fax:02 99 65 29 25 email:egis.batlments+rennes@egis.fr
B.E.T HGE ELIOTH Centre Ouest	6 Cours Raphaël Binet CS 44 327 35043 Rennes CEDEX	Tel:02 99 65 29 29 Fax:02 99 65 29 25
PAYSAGISTE Le Bruit des Cailloux	44 r. courdes 56340 EARNAC	Tel:02 97 52 18 89
B.E acoustique ACOUSTIBEL	22 r. de Turge 35110 CHAVAGNE	Tel:02 99 64 20 28 Fax:02 99 64 21 72 email:ml@acoustibel.fr
Contrôle technique SOCOTEC	423 avenue des Piquiers CS 91408 35 517 CESSON SEVIGNE CEDEX	Tel: 02 99 83 47 00

FACADE SUD FACADE NORD (COUPE CC) FACADE EST FACADE OUEST (COUPE DD)

PMF - TC2	APD2-PC	-	-	-	0	12/2017	1/100
PROJET	PHASE	TYPE	LOT	SERIE	INDICE	DATE	ECHELLE