

Département : 56
Aire d'étude : Vannes Ouest
Commune : Arradon
Adresse : place de l' Eglise
Dénomination : **église paroissiale, chapelle**
Vocabulaire : **Saint Pierre, de la Vierge**
Destinations successives et actuelles : salle d'exposition

IA56000035

Coordonnées : lambert0 X = 0212530 Y = 2304670

Cadastre : 1809 E1 116, 117, 1852 E2 463, 464, 1983 AD 334

propriété publique

Etat de conservation : vestiges, restauré

Dossier de inventaire topographique établi en 1991, 1996 par Toscer Catherine

(C) copyright inventaire général, 1991

HISTORIQUE

Choeur et carré du transept datant sans doute de la 1^{ère} moitié du 14^e siècle. Pignon nord reconstruit en 1695, avec remploi de la fenêtre haute datant probablement du 14^e siècle. Sacristie construite entre 1775 et 1776. Agrandissement de la nef en 1848 sur des plans de l'architecte départemental Marius Charier et construction ou reconstruction du bras sud. En 1854, les baies des murs nord et sud du choeur sont refaites. En 1889, après la construction de la nouvelle église paroissiale, restructuration de l'édifice devenu chapelle des Congrégations, sur les plans de l'architecte Mainguy : destruction de la majeure partie de la nef, inversion du choeur placé dans l'ancienne nef fermée par le pignon ouest remonté.

DESCRIPTION

SITUATION : en village

MATERIAUX

Gros oeuvre : granite, moellon
Couverture : ardoise

STRUCTURE

Vaisseaux et étages : 1 vaisseau, 1 étage carré
Couvrement : lambris de couvrement, voûte d'arêtes

COUVERTURE : toit à longs pans, pignon découvert, ruellée, croupe

COMMENTAIRE DESCRIPTIF : Eglise en moellon de granite à un vaisseau, pignons est et ouest à pignon découvert, pignons nord et sud à ruellée, sacristie à étage à toit à croupe

TYPOLOGIE : Eglise à colonnes coudées, chapiteaux à corbeille lisse, sacristie d'axe à étage

COMPLÉMENTS D'INFORMATION

1ère moitié XIVe siècle : En dépit de ses mutilations (nef disparue en 1890), cet édifice est, à l'exception de la tour nord de la cathédrale de Vannes et du prieuré de l'Île d'Arz, le plus ancien édifice religieux des deux cantons de Vannes Est et Ouest ; il date sans doute du début du XIVe siècle, période peu représentée en Bretagne dans les édifices modestes, au contraire de la période flamboyante. Une forte influence anglaise, est visible dans des traits importés directement du gothique du sud-ouest anglais du XIIIe siècle : chapiteaux de colonnettes à corbeille lisse (carré du transept et chevet), grandes arcades à doubleau rouleau simplement chanfreinées ; les colonnes coudées sont par contre empruntées à l'architecture normande. Le remplage à quadrilobe de la baie est, pourrait se rapprocher du style perpendiculaire ; son dessin à meneau vertical à l'intérieur des trois formes au-dessus des lancettes est inhabituel.

Il faut sans doute y voir l'action des seigneurs d'Aradon, principaux prééminenciers de la paroisse et toujours les principaux donateurs, dont l'enfeu était encore visible dans le chœur à la fin du XIXe siècle. Jusqu'en 1305, mort du duc Jean II, la famille d'Aradon est de plus proche du milieu ducal dont l'influence put avoir une incidence architecturale.

- 1643** : Reconstruction de la flèche en charpente au carré du transept, par Jean Rozo, maître charpentier, pour 500 livres.
- 1695** : Reconstruction d'un pignon, probablement le pignon nord du transept d'après la baie, avec emploi de la baie supérieure appartenant, elle, au XIVe siècle.
- 1775-1776** : Construction de la sacristie à étage.
Réfection de la charpente du chœur.
- 1781** : Érection dans la nef d'une chapelle à saint Isidore, côté nord (visible sur le cadastre de 1809, détruite), par les offrandes des Stapleton, seigneurs de Kerran.
- 1848** : Agrandissement de la nef vers l'ouest sur plan Charier, architecte départemental. C'est sans doute à cette date qu'est construite l'aile sud du

COMPLÉMENTS D'INFORMATION (suite)

transept, figurant sur le cadastre de 1852, mais pas sur celui de 1809 ; la baie ouest et la porte bouchée du mur ouest sont cependant des remplois antérieurs (XVe siècle ?).

1854 : Agrandissement des quatre baies du choeur.
Réfection de la voûte du transept, construction de contrefort aux pignons du transept (disparus ? ou non réalisés ?).

1889 : Après la reconstruction de l'église, l'ex-église est transformée en chapelle par l'architecte Mainguy (également auteur de la nouvelle église). L'ancienne nef est fortement diminuée avec remploi du pignon ouest, pour y accueillir le choeur.

La flèche de la charpente est démolie et la base en pierre arasée. Le retable du Rosaire, construit en 1691 (d'après les comptes) en pierre blanche (comme à l'église de Baden, à la chapelle axiale de la cathédrale à Vannes ou à Notre-Dame Blanche à Theix) est démonté, mais il ne sera pas réutilisé.

28 septembre 1889 : la chapelle est bénie sous l'invocation de chapelle des Congrégations.

DOCUMENTATION

Bibliographie

- DANET, Albert. *Monographie historique...*, p. 75-77.
- DANIGO, Joseph. *Églises et chapelles...*, t. II, p. 18-24.
- DUHEM, Gustave. *Les églises de France...*, p. 3.
- LE MÉNÉ, Joseph-Marie. *Histoire... des paroisses...*, T. II, p. 11.
- ROSENZWEIG, Louis. *Répertoire archéologique...*, col. 231-232.


TABLE DES ILLUSTRATIONS

Pl. I Plan de situation. Extrait cadastral 1983, section AD, échelle 1/1000e

TABLE DES ILLUSTRATIONS (suite)

Doc.	1	Plan cadastral 1809, section E1.	93 56 00107 X
Doc.	2	Plan cadastral 1851, section E2.	93 56 00136 X
Fig.	1	Vue générale nord.	92 56 00998 X
Fig.	2	Bras nord, fenêtre haute.	92 56 00997 X
Fig.	3	Pignon est, rampant nord, détail des pierres d'assise à colonnette.	92 56 00996 X
Fig.	4	Vue sud-ouest.	94 56 00825 X
Fig.	5	Bras sud, fenêtre et porte ouest.	94 56 00826 X
Fig.	6	Vue intérieure prise de l'est.	92 56 00991 X
Fig.	7	Vue intérieure prise de l'ouest.	92 56 00990 X
Fig.	8	Carré du transept, détail des chapiteaux.	92 56 01001 X
Fig.	9	Baie est.	92 56 00992 X
Fig.	10	Mur sud, niche crédence.	92 56 00989 X
Fig.	11	Choeur, porte nord bouchée.	92 56 00994 X

Pl. I. Plan de situation. Extrait cadastral 1983, section AD, échelle 1/1000e.

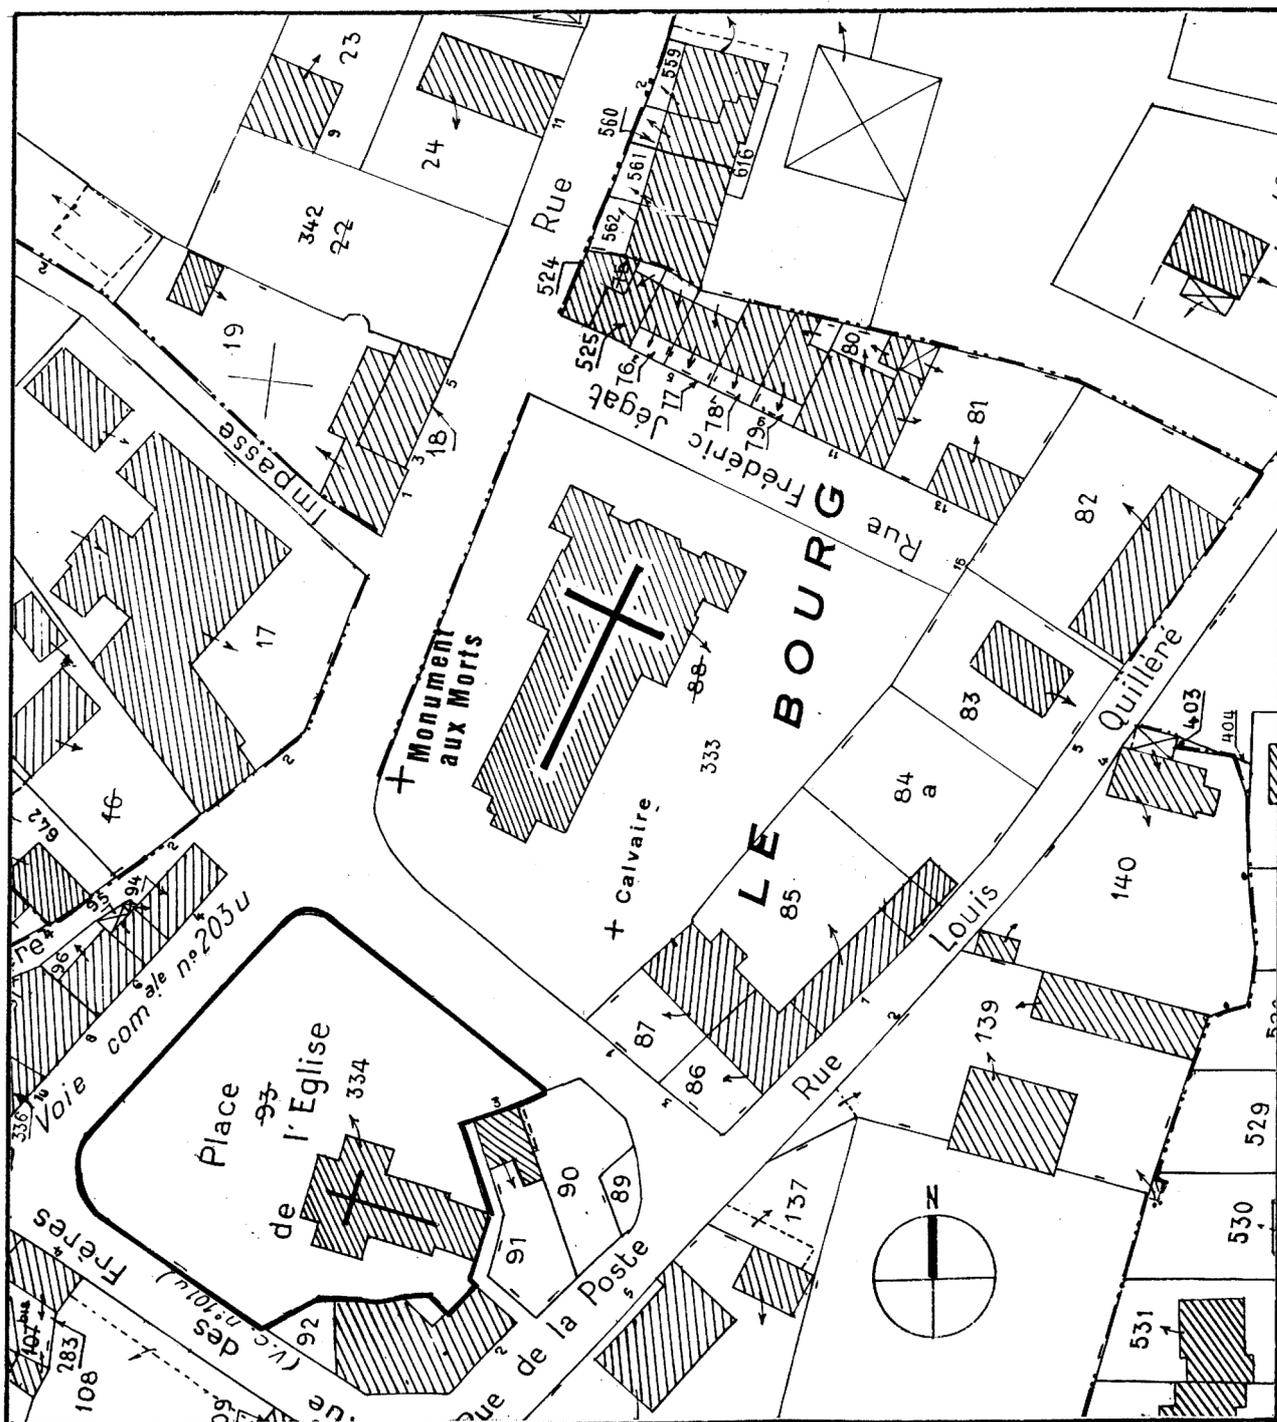

Doc.1 Plan cadastral 1809, section E1

Cl.Inv.Artur/Lambart

93 56 00107 X



Fig.1 Vue générale nord

Cl.Inv.Artur/Lambart

92 56 00998 X



Fig.2 Bras nord, fenêtre haute

Cl.Inv.Artur/Lambart

92 56 00997 X

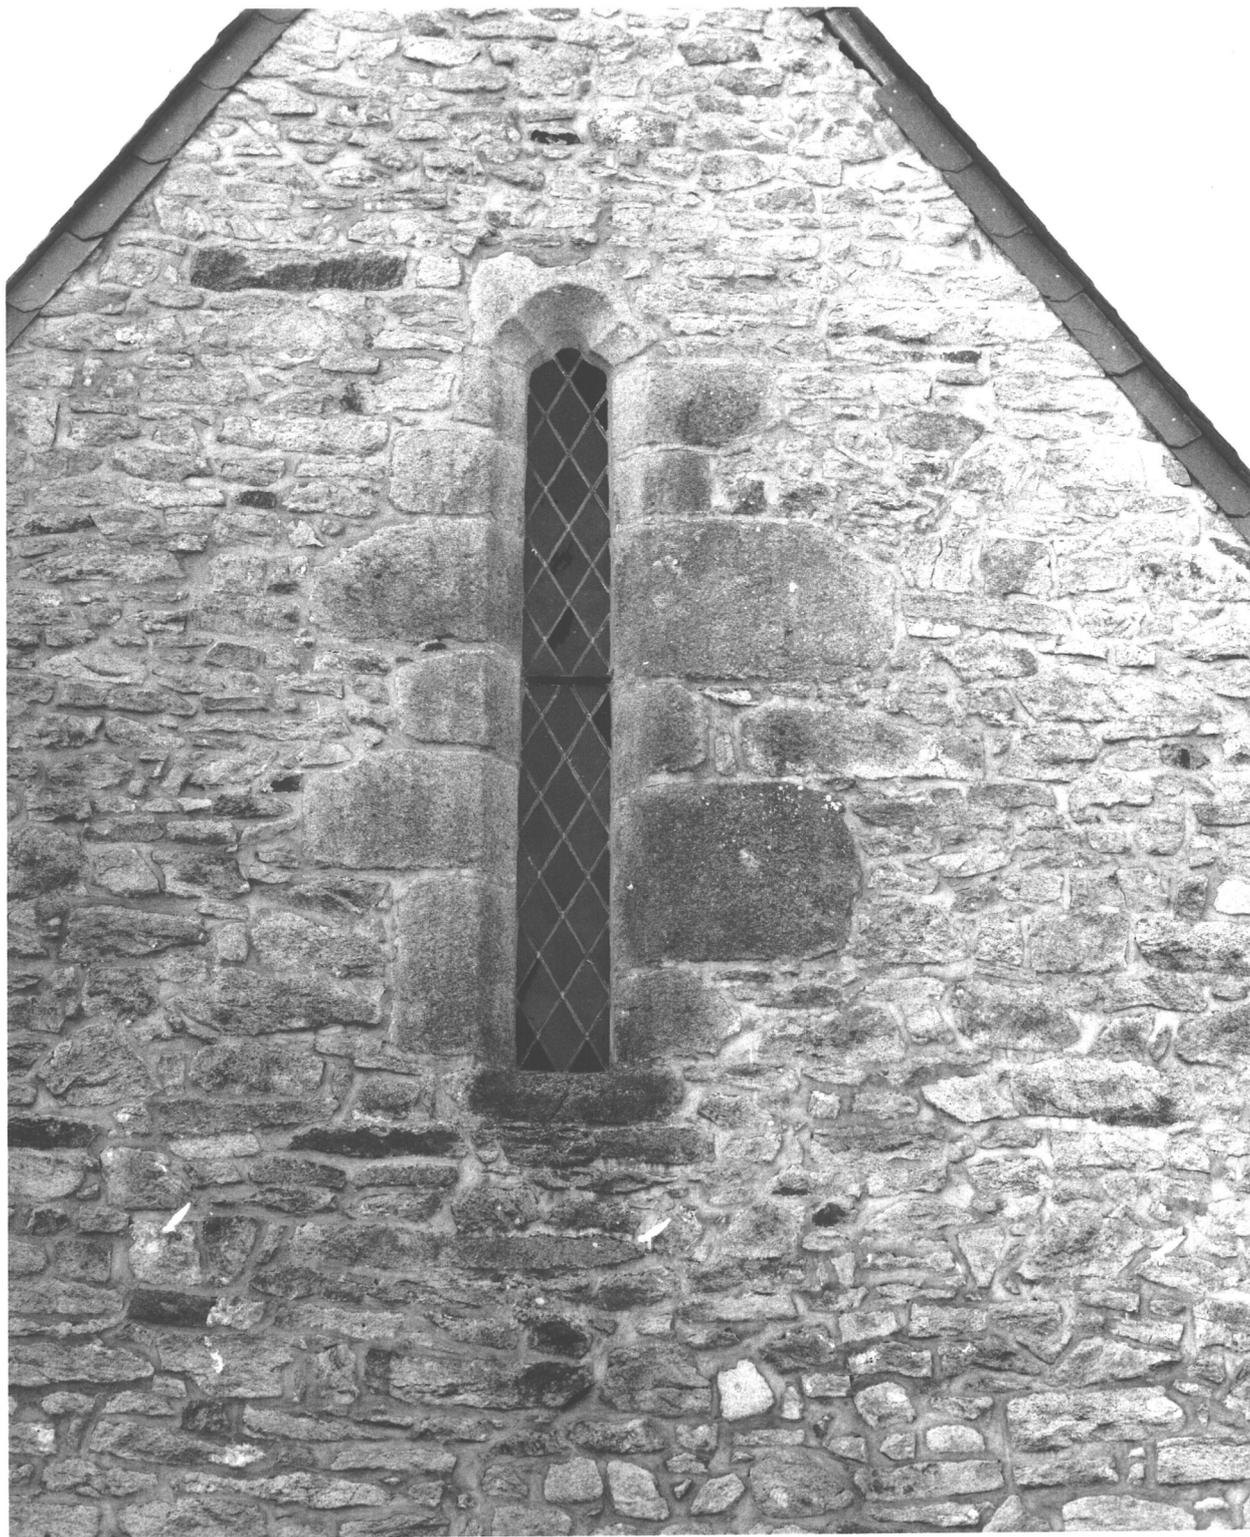


Fig.3 Pignon est, rampant nord, détail des pierres d'assise à colonnette

Cl.Inv.Artur/Lambart

92 56 00996 X



Fig.4 Vue sud-ouest

Cl.Inv.Artur/Lambart

94 56 00825 X



Fig.5 Bras sud, fenêtre et porte ouest

Cl.Inv.Artur/Lambart

94 56 00826 X



Fig.6 Vue intérieure prise de l'est

Cl.Inv.Artur/Lambart

92 56 00991 X



Fig.7 Vue intérieure prise de l'ouest

Cl.Inv.Artur/Lambart

92 56 00990 X



Fig.8 Carré du transept, détail des chapiteaux

Cl.Inv.Artur/Lambart

92 56 01001 X

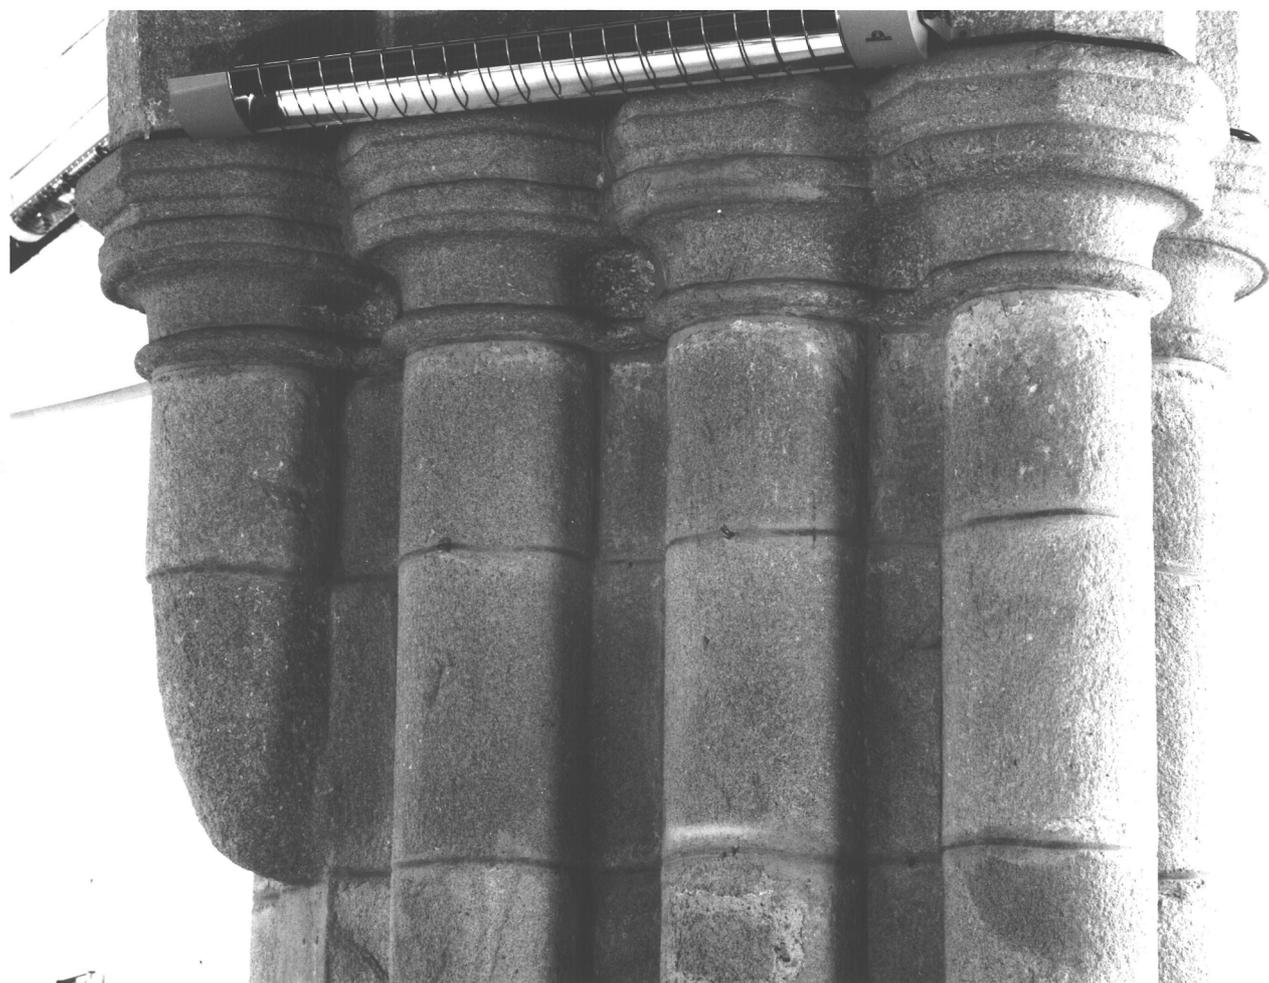


Fig.9 Baie est

Cl.Inv.Artur/Lambart

92 56 00992 X



Fig.10 Mur sud, niche crédençe

Cl.Inv.Artur/Lambart

92 56 00989 X



Fig.11 Choeur, porte nord bouchée

Cl.Inv.Artur/Lambart

92 56 00994 X

