

Localisation : 56
Aire d'étude : Pont-Scorff
Commune : Quéven
Adresse : 63 avenue Jean Jaurès
Titre courant : **mairie**
Dénomination : mairie

Référence : IA56000260

Cartographie : Lambert0 0169360 2325350

Cadastre : 1980 AC 101

Statut juridique : propriété publique

Protection :

Dossier d'inventaire topographique établi en 1997 par Tanguy-Schroër Judith; Toscer Catherine

(c) Inventaire général, 1997

HISTORIQUE

Datation : 2e quart 20e siècle. 1932 (porte la date, daté par source) .

Auteur(s) :
Dutartre L. (architecte)
(attribution par source).

Commentaire : La mairie est construite en 1932 (date portée sur le fronton de l'avant-corps) par l'architecte L. Dutartre. La nouvelle maison communale remplace l'ancien local à usage de mairie, aménagé dans la maison d'école de 1838, autrefois située place de l'église.

DESCRIPTION

SITUATION : en village

MATERIAUX
Gros oeuvre : enduit
Couverture : ardoise

STRUCTURE
Vaisseaux et étages : 1 étage carré

ELEVATIONS : élévation à travées

COUVERTURE : toit à longs pans; pignon découvert

DISTRIBUTION : escalier dans-oeuvre; escalier tournant à retours avec jour; suspendu; en maçonnerie

DECOR
Technique : mosaïque; ferronnerie

Localisation : 56 - Quéven

Réf. : IA56000260

Adresse : 63 avenue Jean Jaurès

Titre courant : mairie

Dénomination : mairie

COMMENTAIRE DESCRIPTIF

La mairie présente une élévation à quatre travées et un avant-corps latéral matérialisant l'accès principal. Balcons en ferronnerie et fond en mosaïque sous l'horloge

TYPOLOGIE : mairie à avant-corps; entrée latérale

DOCUMENTATION

Archives

- A.D. Morbihan. Série O Travaux communaux, 2 O 185 / 1594, construction d'une mairie 1932-33.

TABLE DES ILLUSTRATIONS


Pl.	I	Plan de situation. Extrait cadastral 1980, section AC, échelle 1/1000 ^e .	
Doc.	1	Plan général du bourg de Quéven, dressé par L. Dutartre, architecte à Lorient en 1932. (Doc. A.D. Morbihan).	98 56 0513 X
Doc.	2	Projet de construction d'une mairie dressé par L. Dutartre, architecte à Lorient en 1932 : façade principale et coupe. (Doc. A.D. Morbihan).	98 56 0508 X
Doc.	3	Projet de construction d'une mairie dressé par L. Dutartre, architecte à Lorient en 1932 : façade principale. (Doc. A.D. Morbihan).	98 56 0509 X
Doc.	4	Projet de construction d'une mairie dressé par L. Dutartre, architecte à Lorient en 1932 : coupe. (Doc. A.D. Morbihan).	98 56 0510 X
Doc.	5	Projet de construction d'une mairie dressé par L. Dutartre, architecte à Lorient en 1932 : plan du rez-de-chaussée. (Doc. A.D. Morbihan).	98 56 0511 X
Doc.	6	Projet de construction d'une mairie dressé par L. Dutartre, architecte à Lorient en 1932 : plan du 1 ^{er} étage. (Doc. A.D. Morbihan).	98 56 0512 X
Fig.	1	Mairie. Élévation antérieure.	99 56 0151 X 00 56 0339 XA*

* Cliché couleur disponible à la photothèque de l'Inventaire

mairie

Doc. 01 Plan général du bourg de Quéven, dressé par L. Dutartre, architecte à Lorient en 1932. (Doc. A.D. Morbihan).


Repro. Inv. B. Bègne 98 56 00513 X

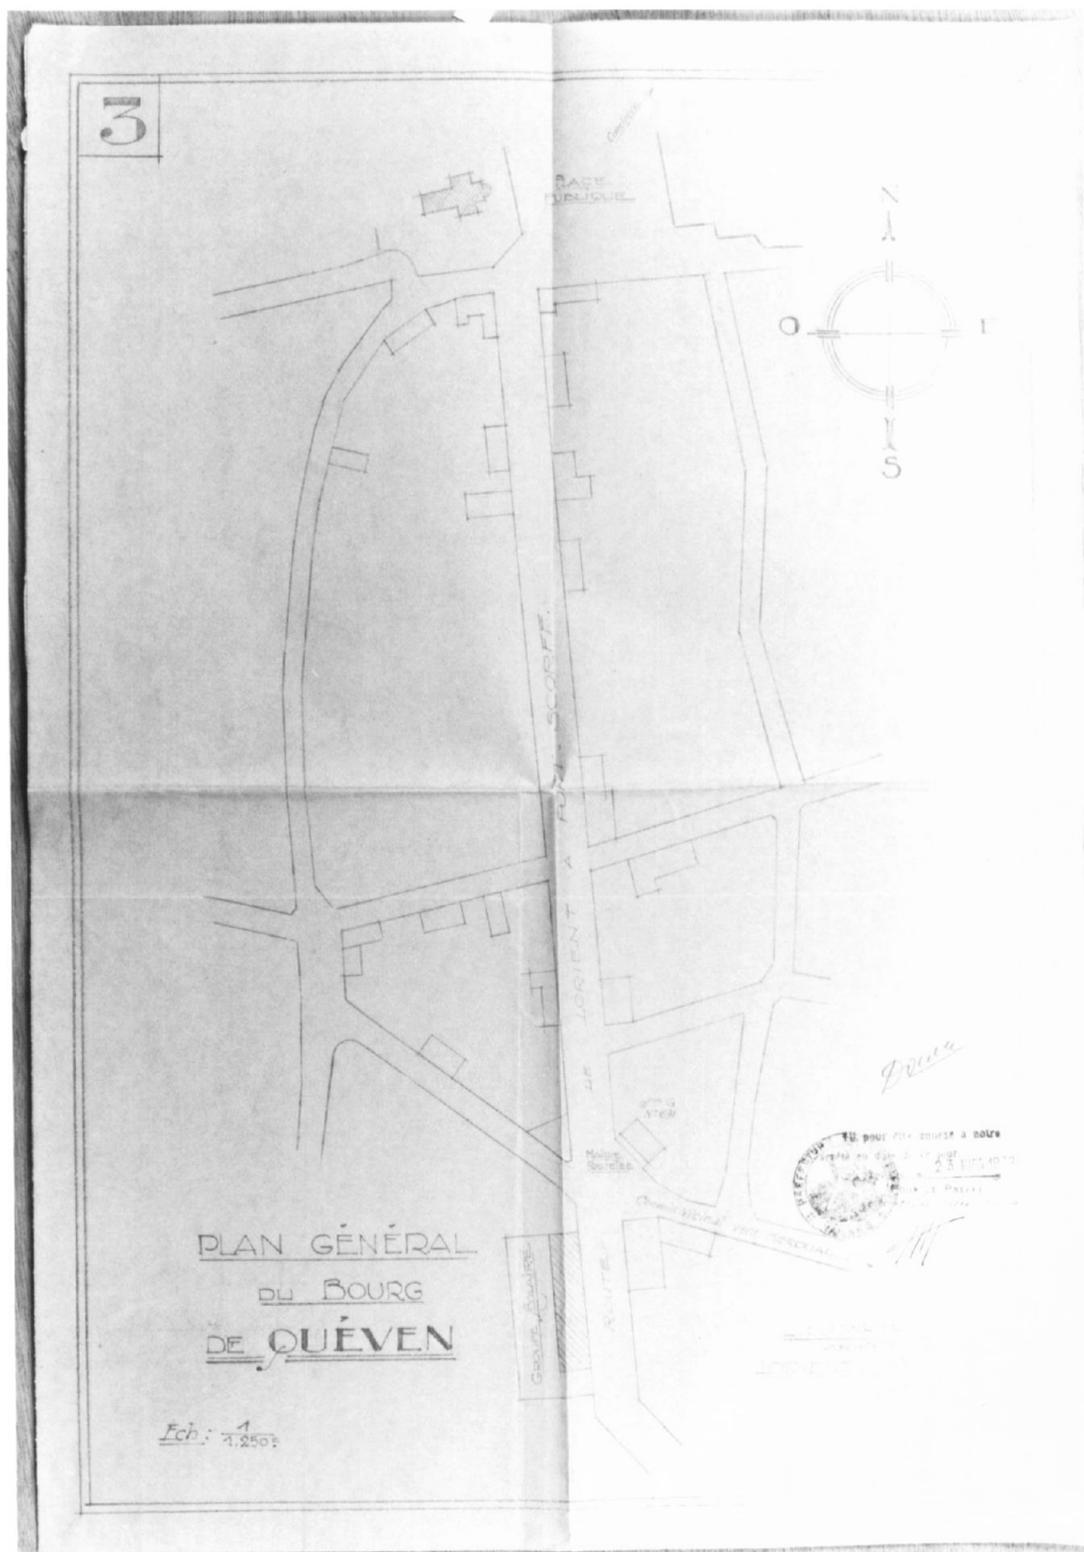

mairie


Doc. 02 **Projet de construction d'une mairie, dressé
par L. Dutartre, architecte à Lorient en 1932.
Façade principale et coupe.**
(Doc. A.D. Morbihan).

Repro. Inv. B. Bègne
98 56 00508 X

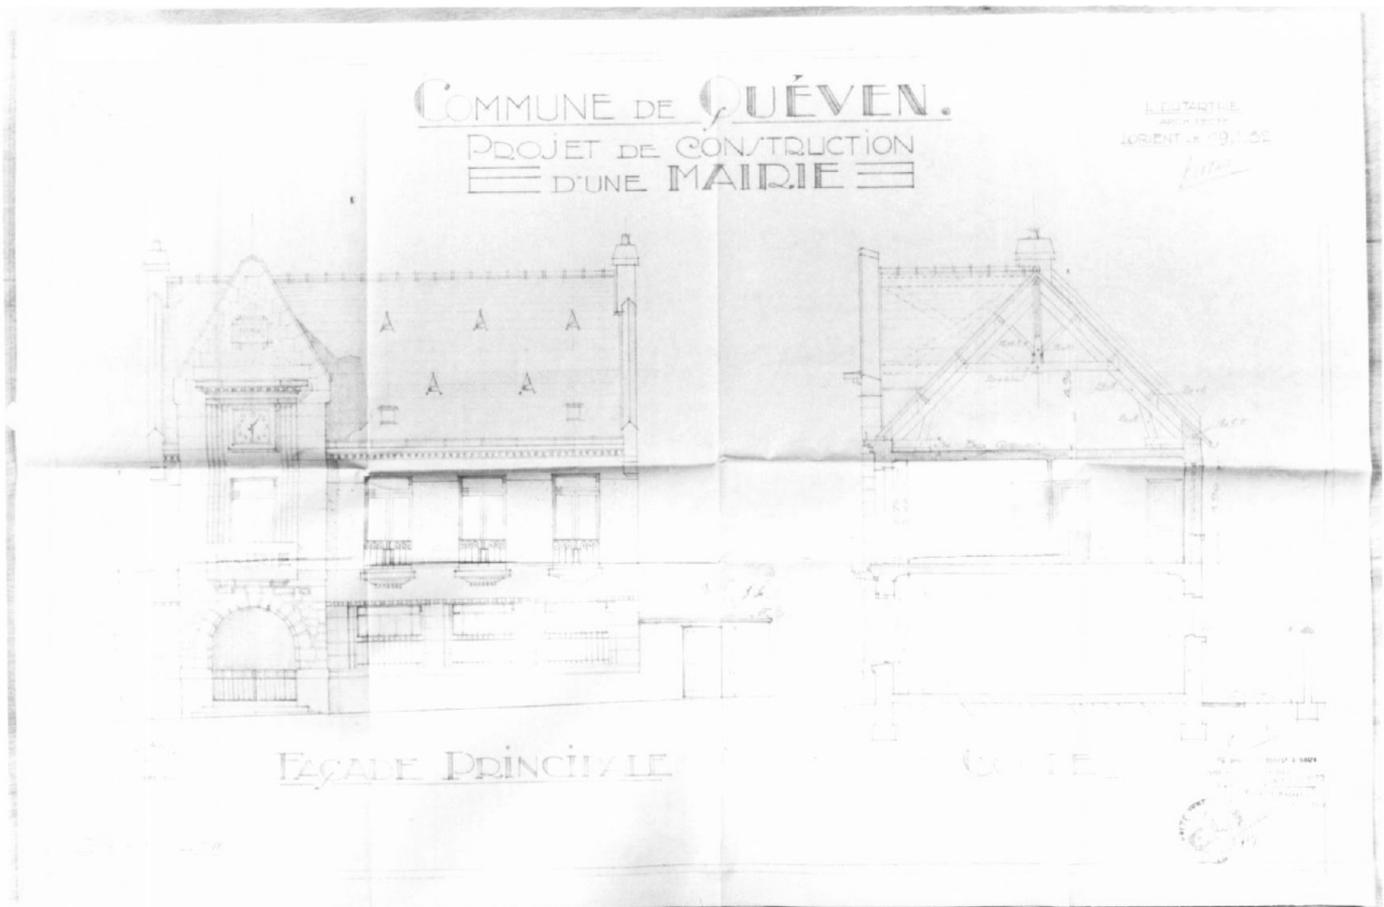

mairie


Doc. 03 **Projet de construction d'une mairie, dressé
par L. Dutartre, architecte à Lorient en 1932.** **Repro. Inv. B. Bègne
98 56 00509 X**
Façade principale.
(Doc. A.D. Morbihan).

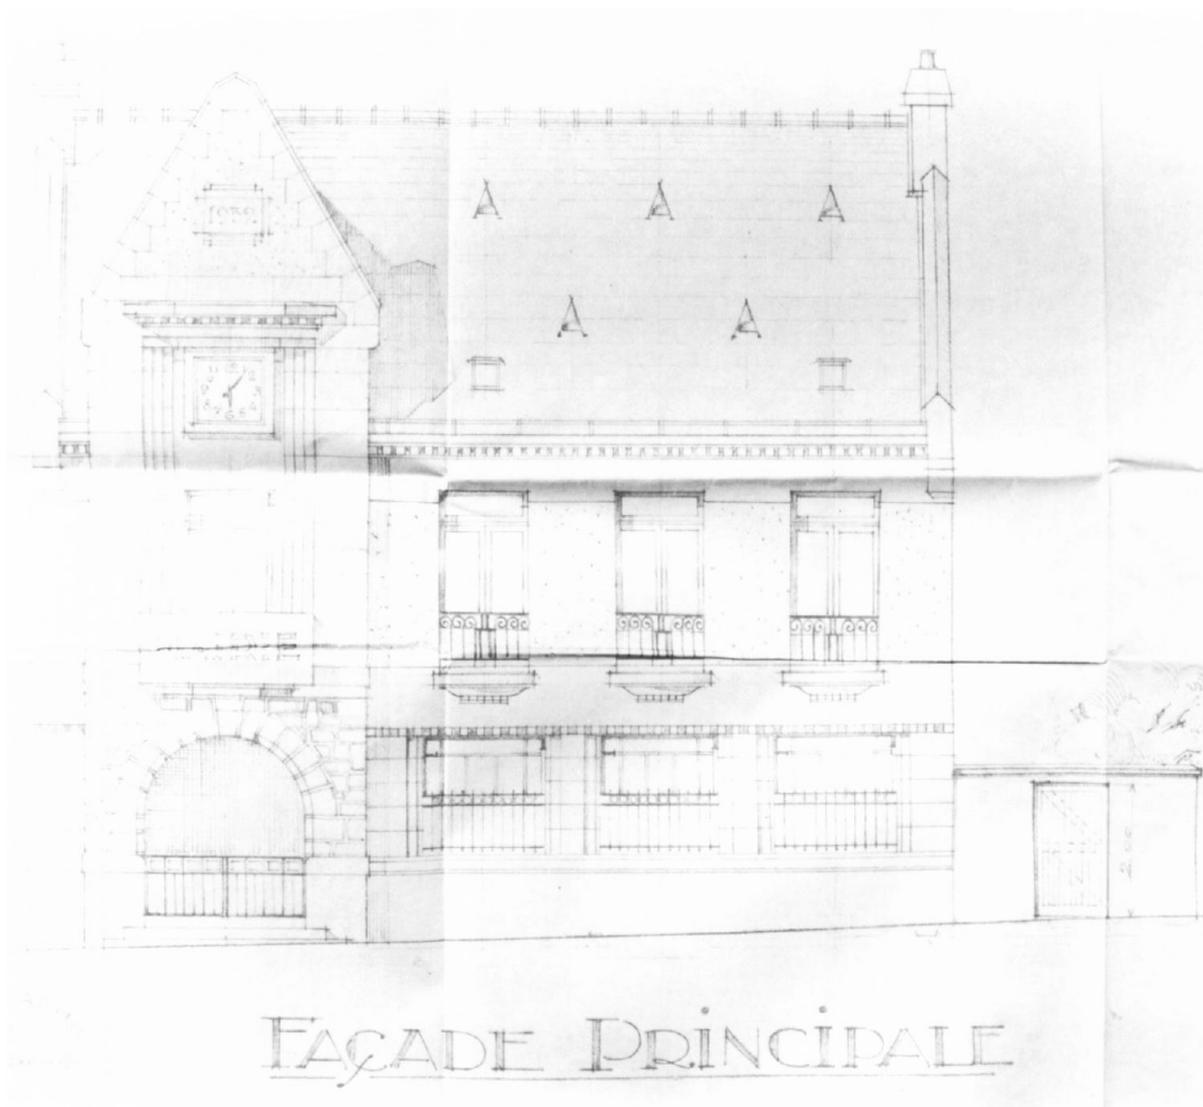

mairie

Doc. 04 **Projet de construction d'une mairie, dressé par L. Dutartre, architecte à Lorient en 1932. Coupe.** (Doc. A.D. Morbihan).

Repro. Inv. B. Bègne
98 56 00510 X

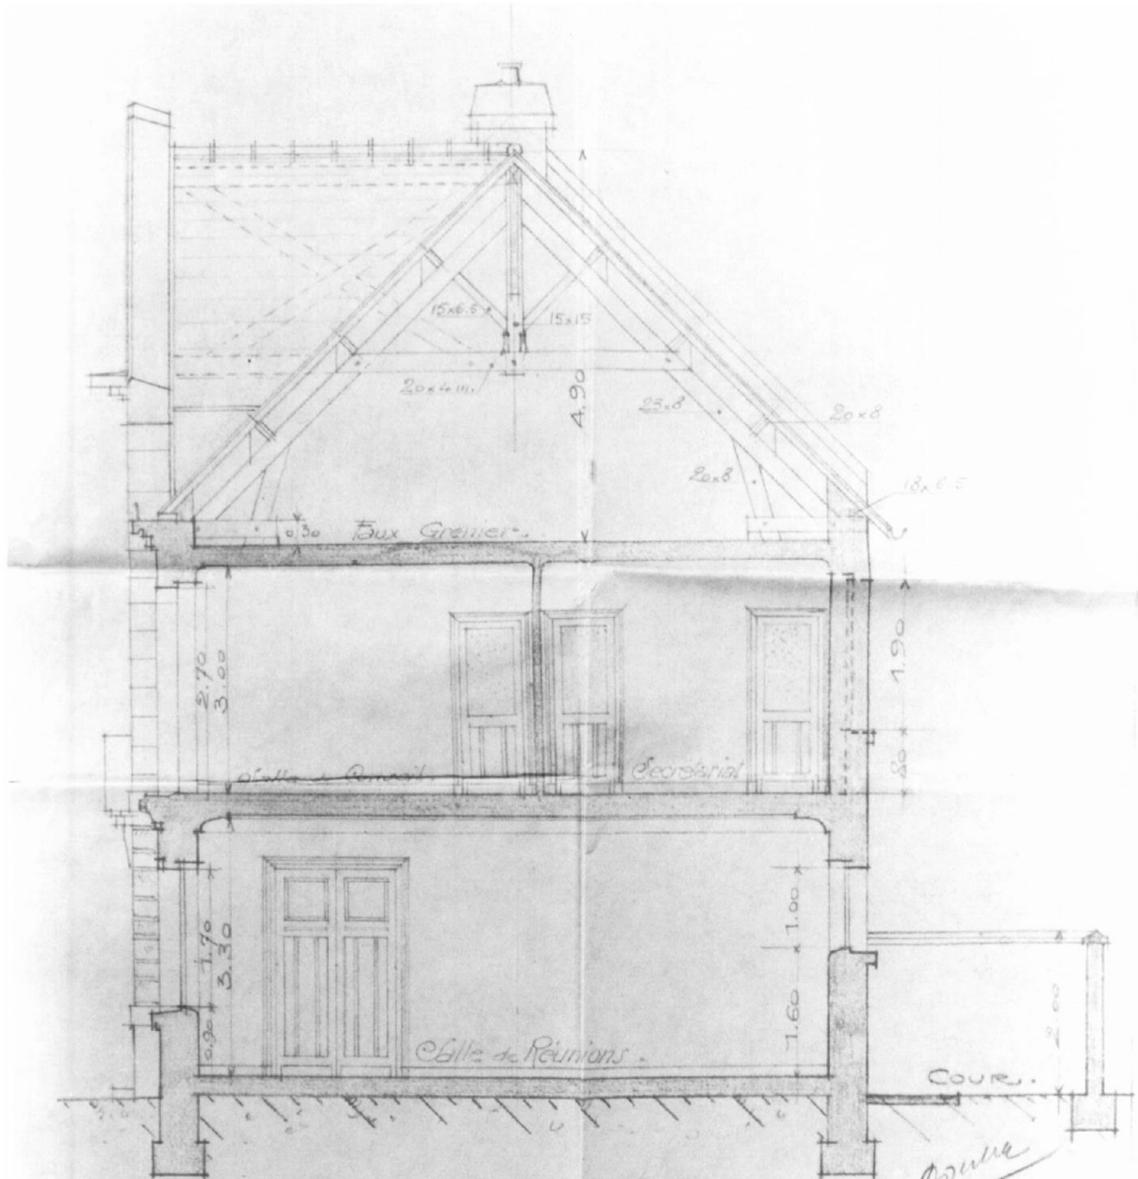

COUPE

Vu pour être annexé à notre
 arrêté en date de ce jour.
 VANNES, le 23 Mars 1932
 POUR LE PRÉFET :



mairie

Doc. 06 Projet de construction d'une mairie, dressé
par L. Dutartre, architecte à Lorient en 1932.
Plan du premier étage.
(Doc. A.D. Morbihan).

Repro. Inv. B. Bègne
98 56 00512 X

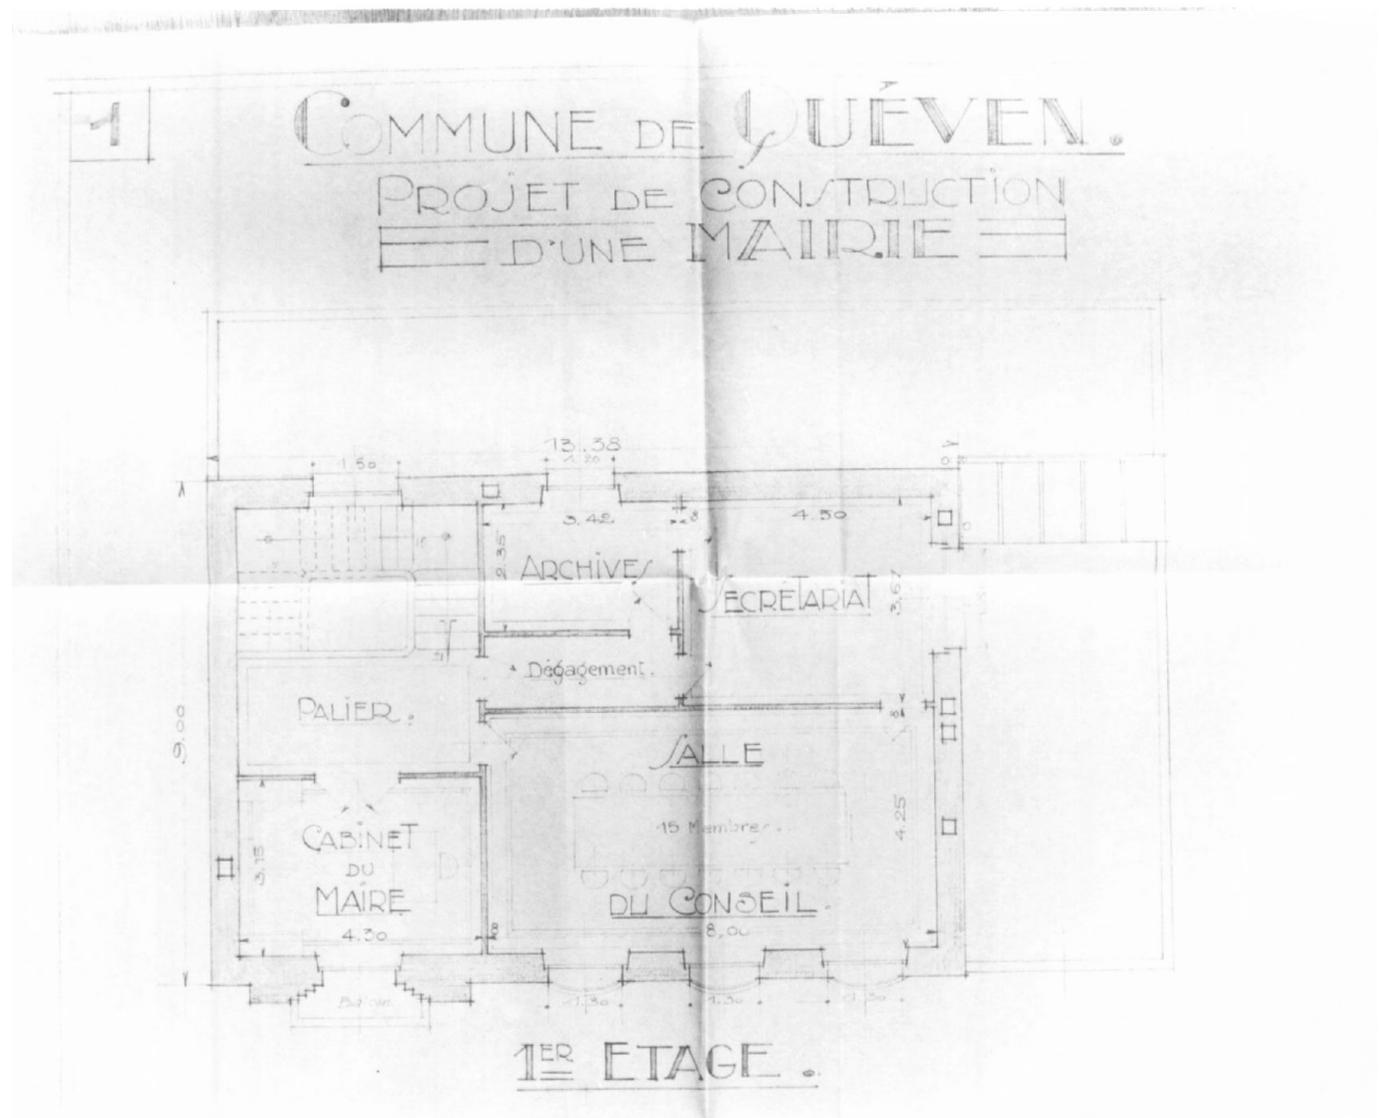


Fig. 01 Elévation antérieure.

Phot. Inv. B. Bègne
99 56 00151 X
005600339 XA

